



Legenda:

- Bestaande bebouwing
- Verharding/ inritten
- Watergang
- Beschermingszone watergang
- Nieuwe bomen
- Nieuwe fruitbomen
- Nieuw bosplantsoen
- Nieuwe hoge kniphaag
- Nieuwe lage kniphaag
- Privétuin

0	20-02-2024		LBRI	RVHE	RVHE	RVHE
Versie	Datum	Omschrijving	Opsteller	Par.	Verificatie	Par.

St. Odradastraat 49, Alem

Inrichtingsschets

De heer H. van Boxtel


Fase: -
Formaat: A3
Schaal: 1:500

Projectnummer: VKL058
Tekeningnr.: 2024-0252
Doc. nr.: -




kragten

088 - 3366333
info@kragten.nl
www.kragten.nl

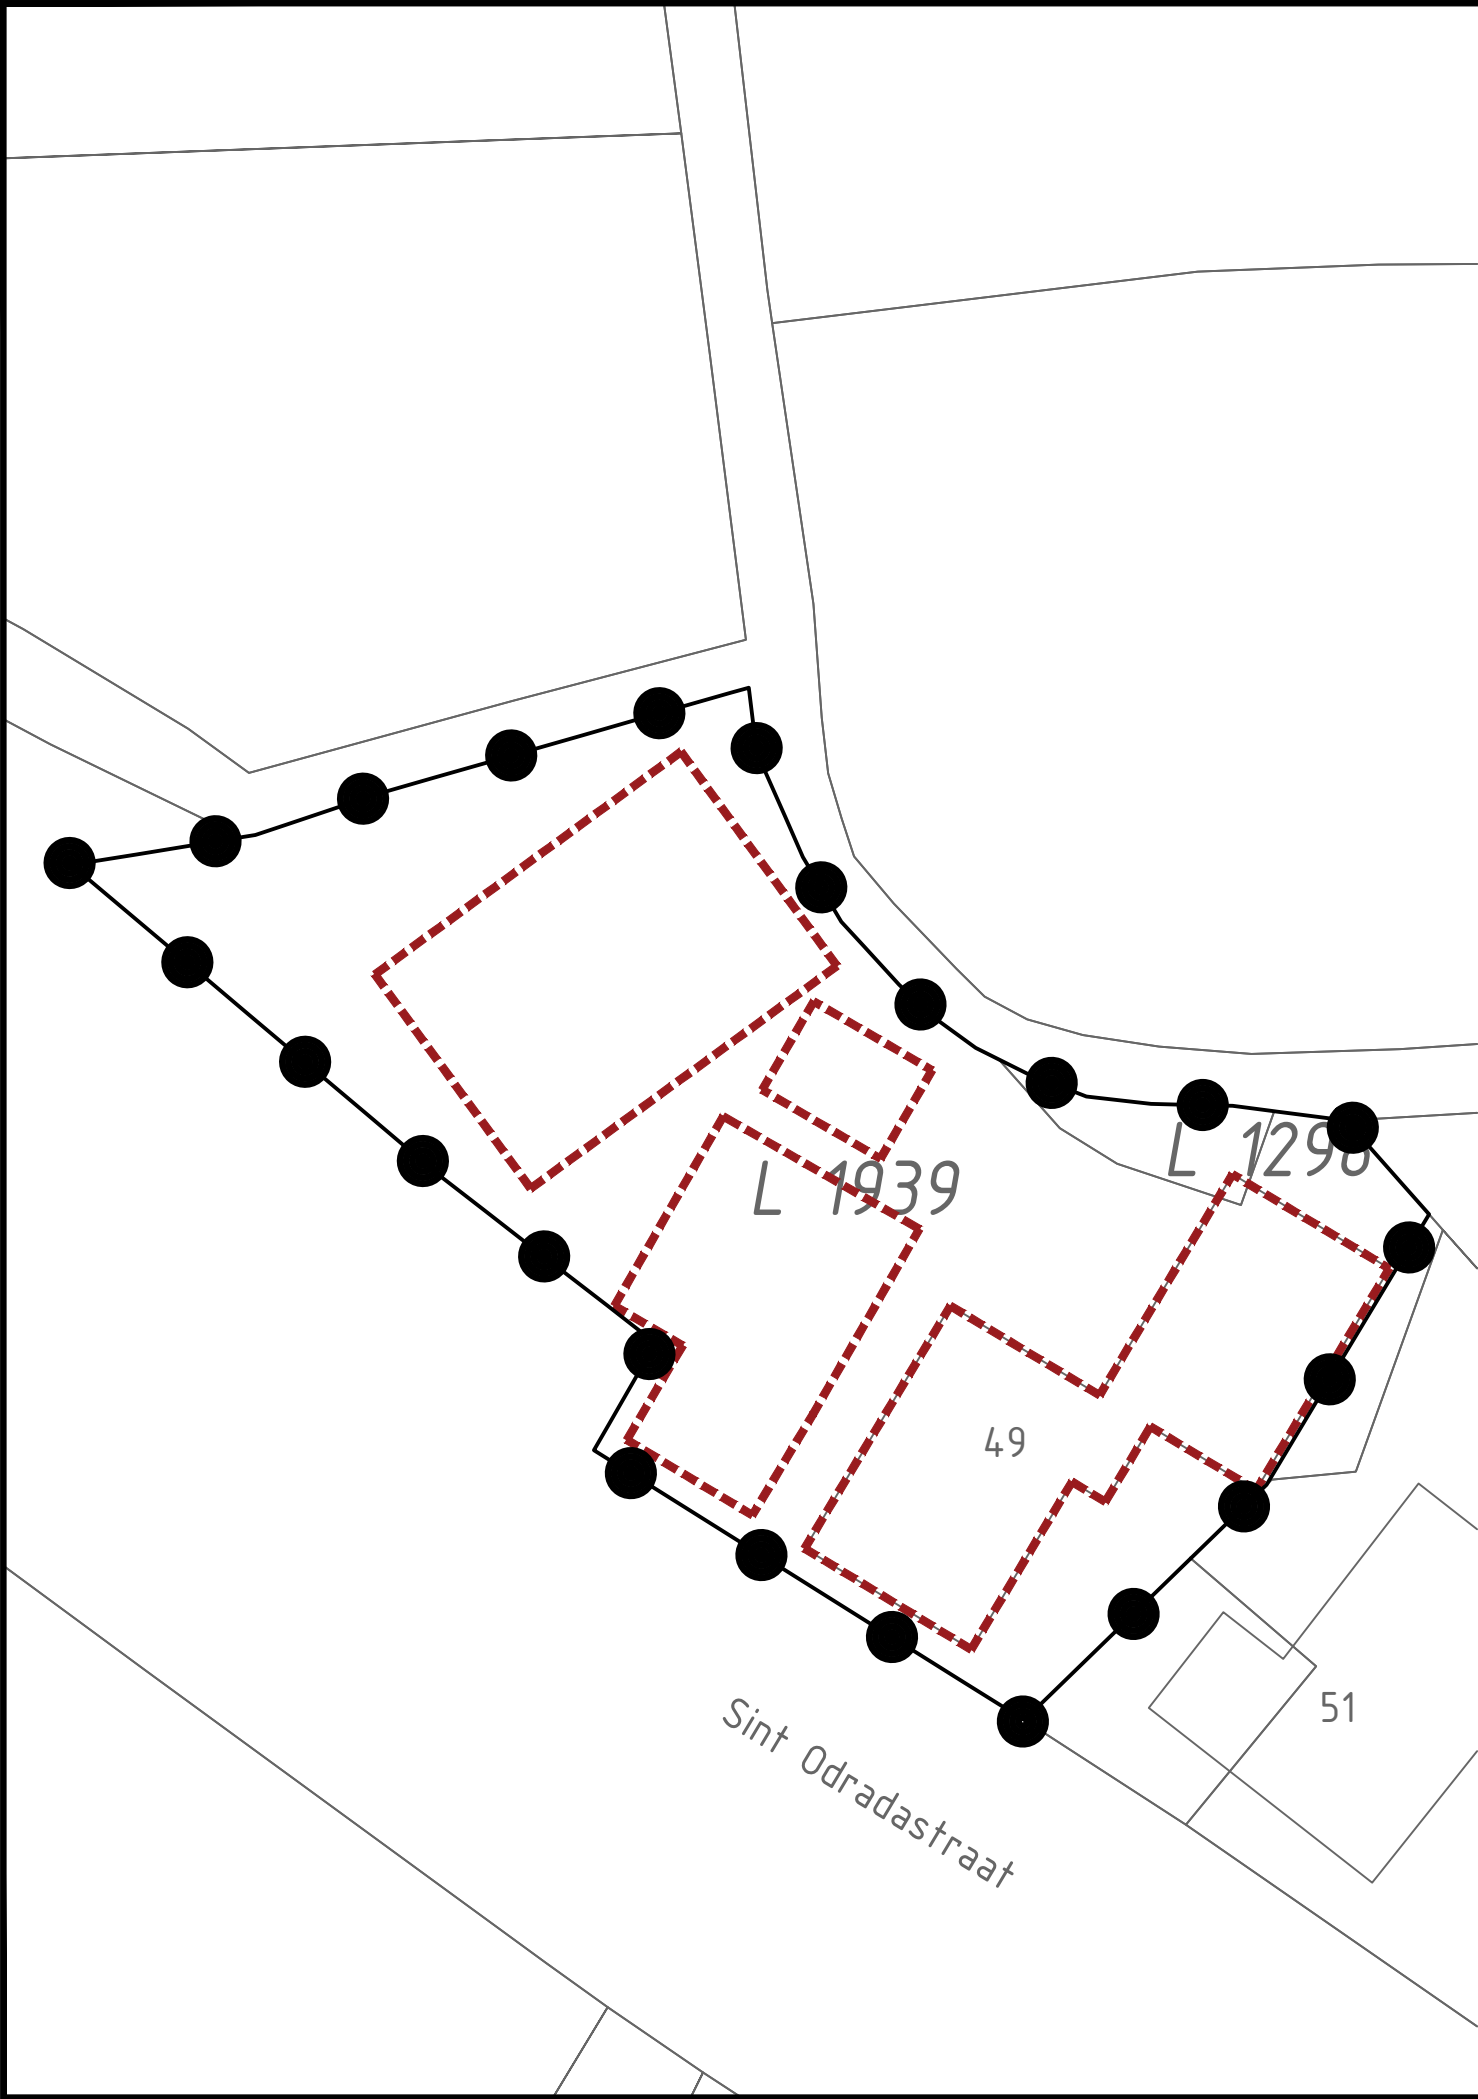

LEGENDA

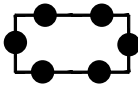

plangebied



te slopen bebouwing



V01	30-01-2025		RVHE	–	RVHE	–	RVHE	–
Versie	Datum	Omschrijving	Opsteller	Par.	Verificatie	Par.	Validatie	Par.

Sint Odradastraat 49, Alem

Onderdeel
Te slopen bebouwing

Opdrachtgever

Herten
Schoolstraat 8, 6049 BN Herten
Postbus 14, 6040 AA Roermond

's-Hertogenbosch
Hambakenwetering 5-J, 5231 DD 's-Hertogenbosch
Postbus 2309, 5202 CH 's-Hertogenbosch

Fase

Projectnummer
VKL058

Formaat
A3

Tekeningnummer
2022-1857

Schaal
1: 500

Behorende bij doc. nr.

088 - 3366333
info@kragten.nl
www.kragten.nl

