
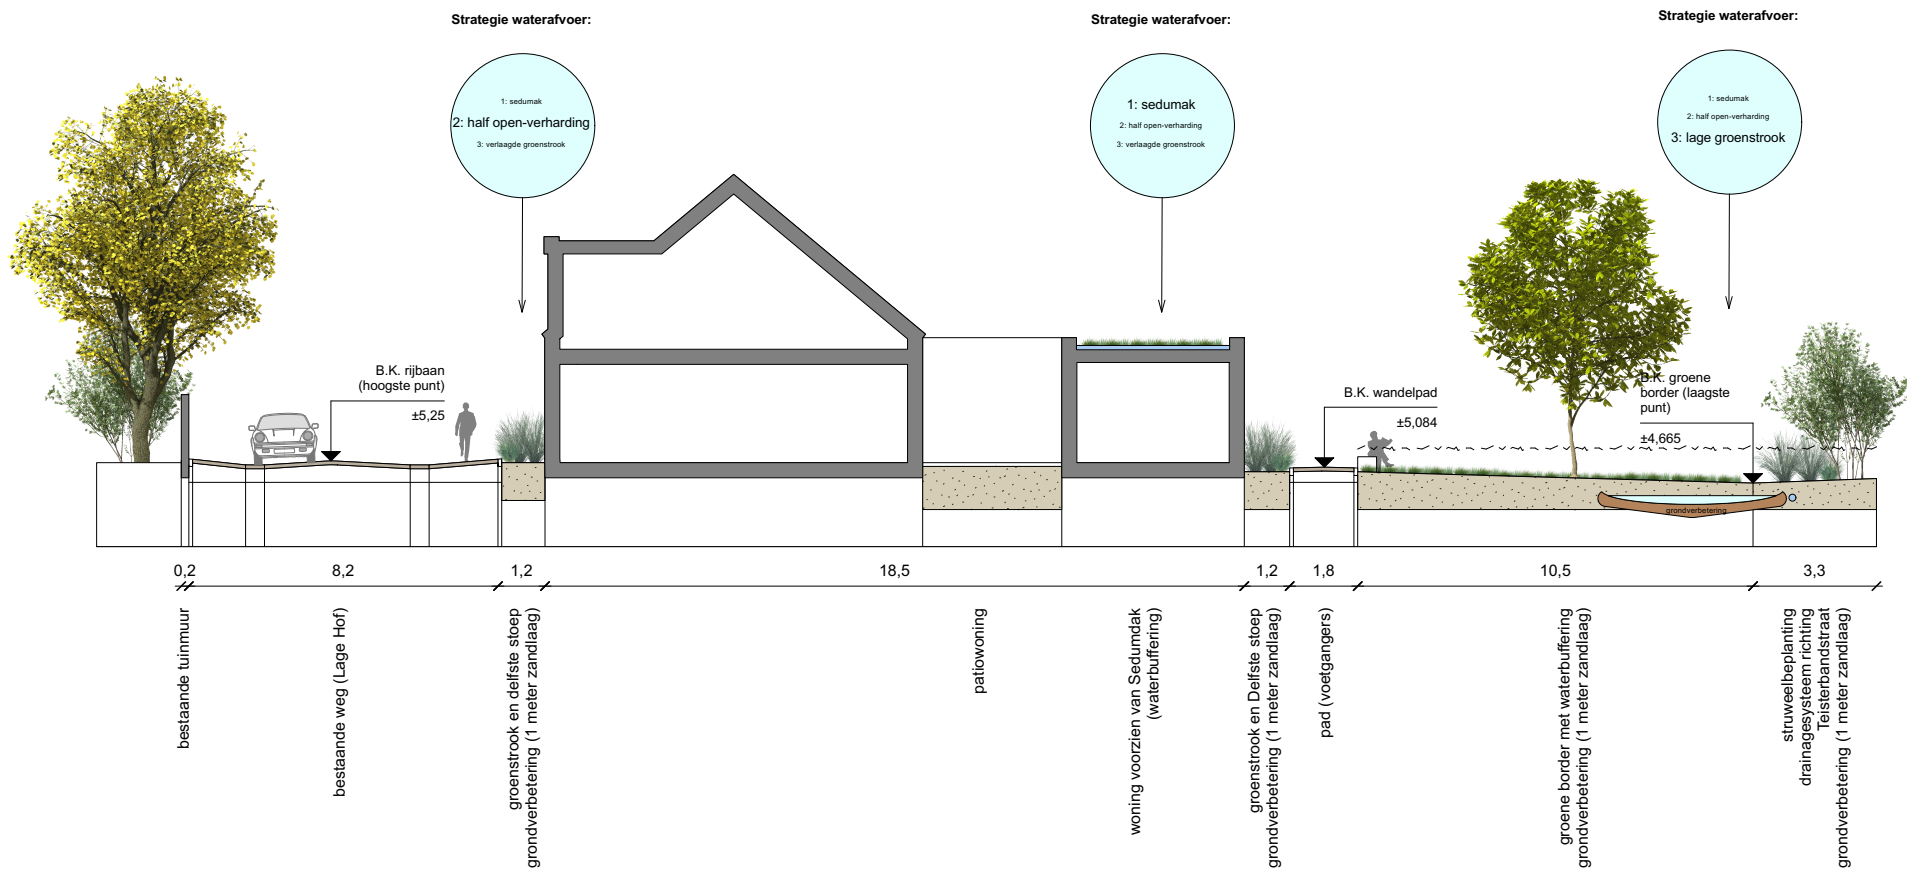
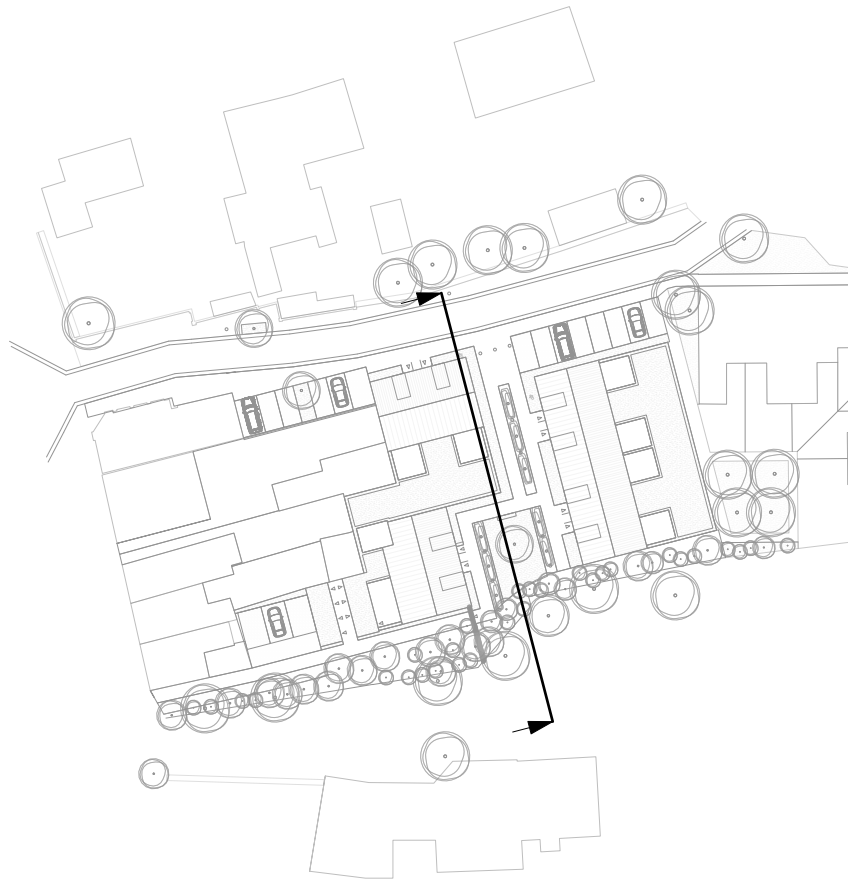
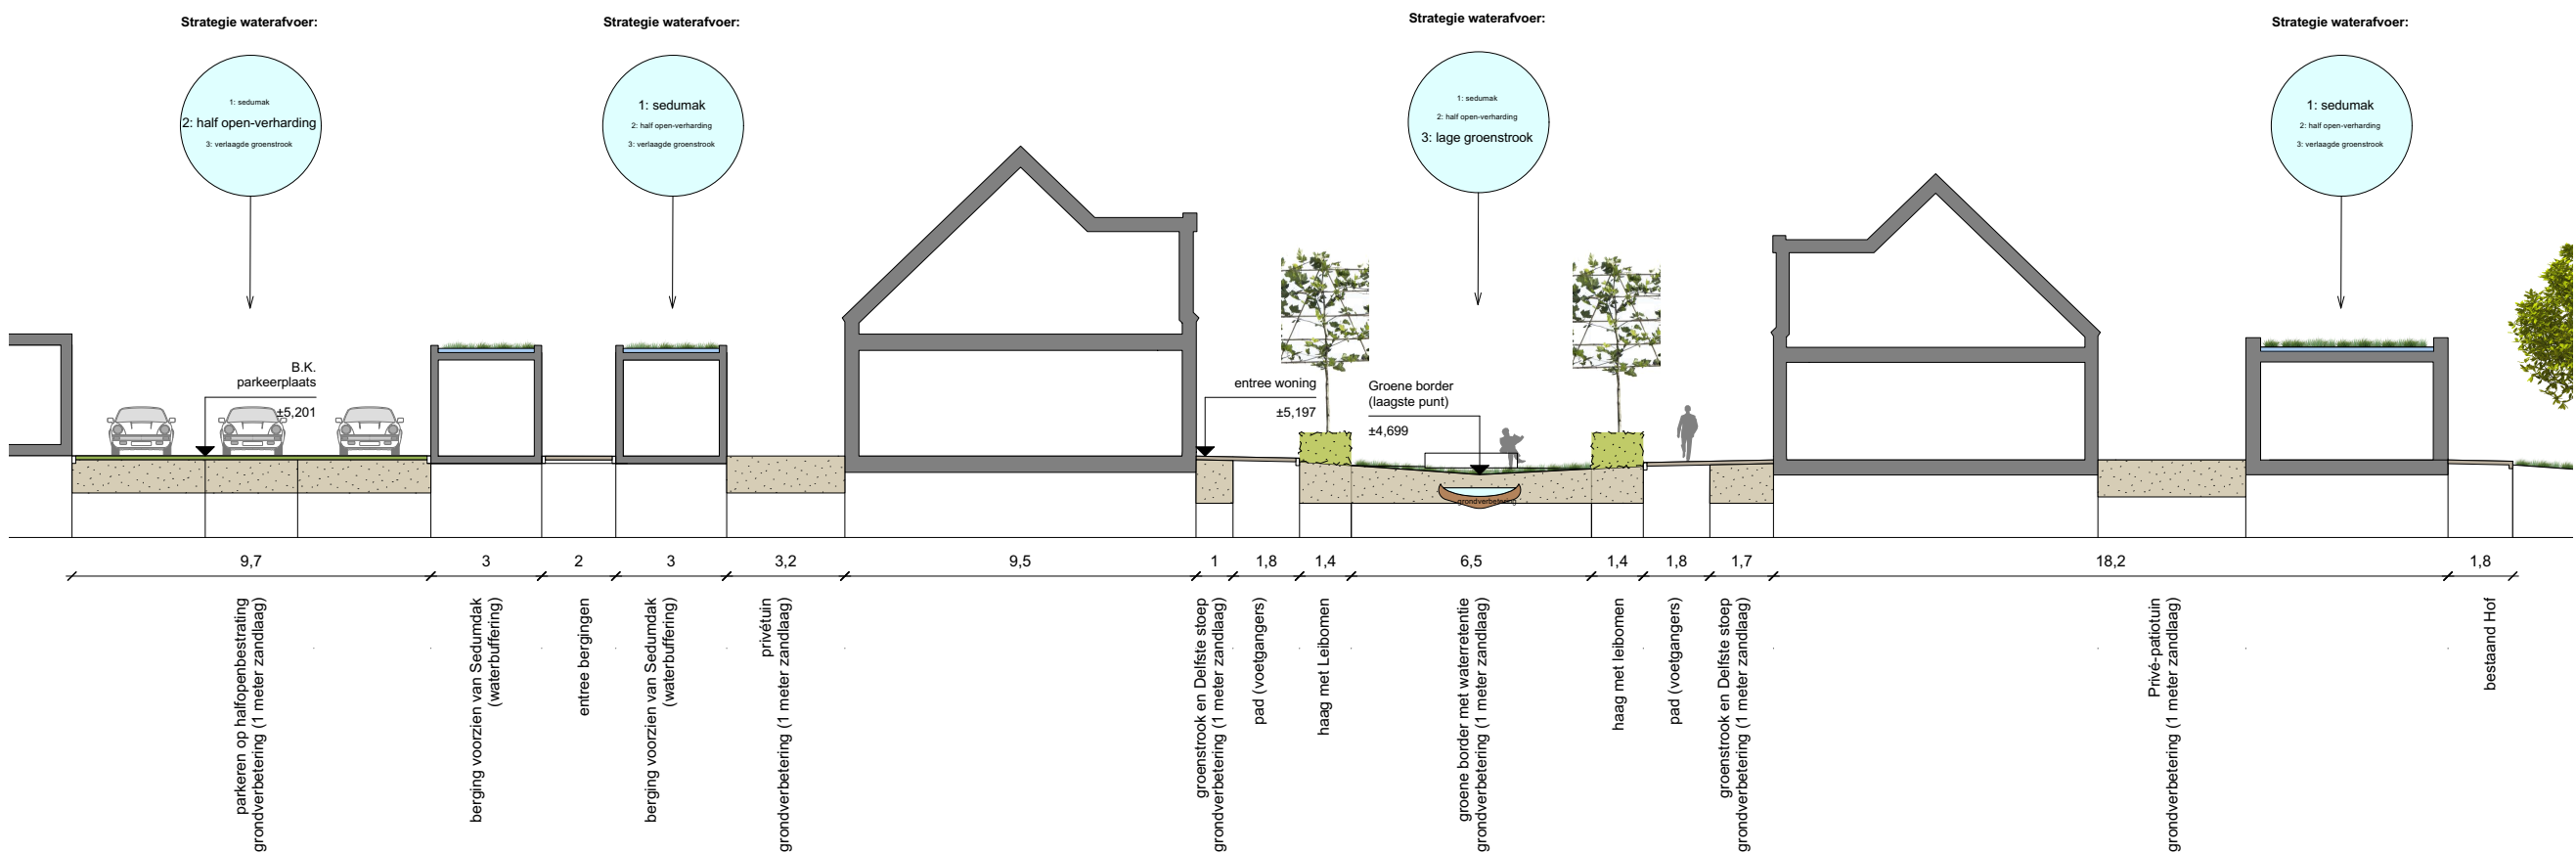


[delacourt] [vanbeek]
architectuur en buitenruimte

St. Ignatiusstraat 51 [t] +31 (0)76 700 2002
4817 KB Breda [e] info@delacourtvanbeek.nl
www.delacourtvanbeek.nl


[project]
Lage Hof Kerkdriel
[opdrachtgever]
PvH Vastgoed BV
Grenssteen 27
4815 PP
[projectnummer]
P20.149
[onderwerp]
doorsnedes
[tekeningnummer]
SO 04
[schaal]
1:2000
[datum]
02|08|22
[formaat]
A3
[gewijzigd]
-

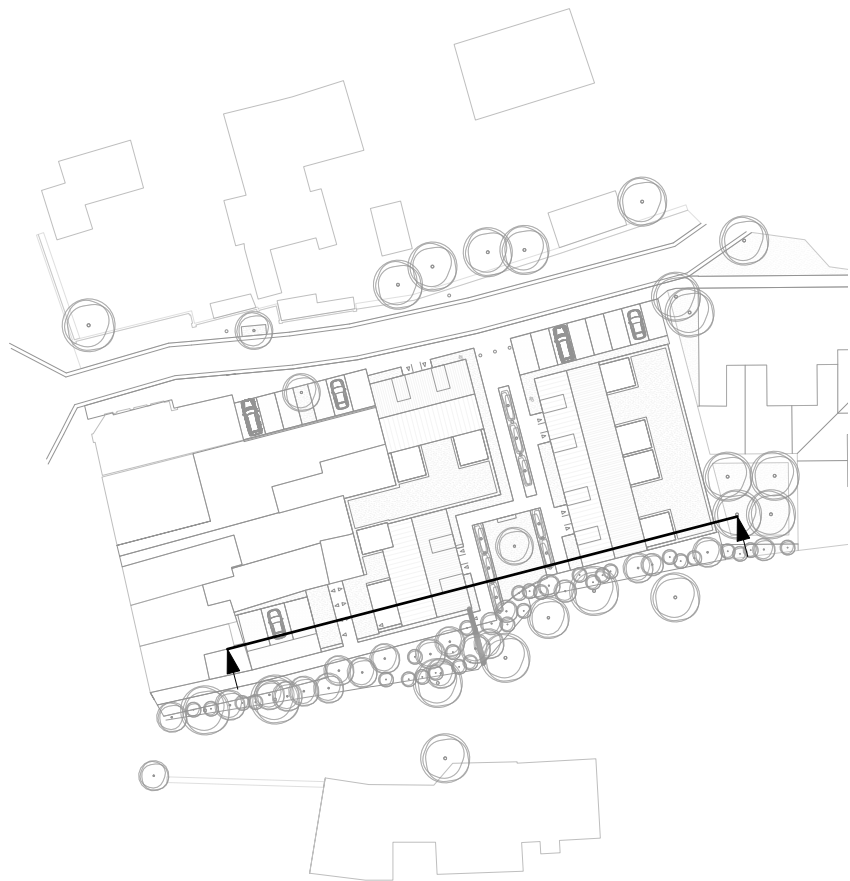


[delacourt] [vanbeek]
architectuur en buitenruimte

St. Ignatiusstraat 51 [t] +31 (0)76 700 2002
4817 KB Breda [e] info@delacourtvanbeek.nl
www.delacourtvanbeek.nl


[project]
Lage Hof Kerkdriel
[opdrachtgever]
PvH Vastgoed BV
Grenssteen 27
4815 PP
[projectnummer]
P20.149
[onderwerp]
doorsnedes
[tekeningnummer]
SO 05
[schaal]
1:2000
[datum]
10|06|2022
[formaat]
A3
[gewijzigd]
02|08|22

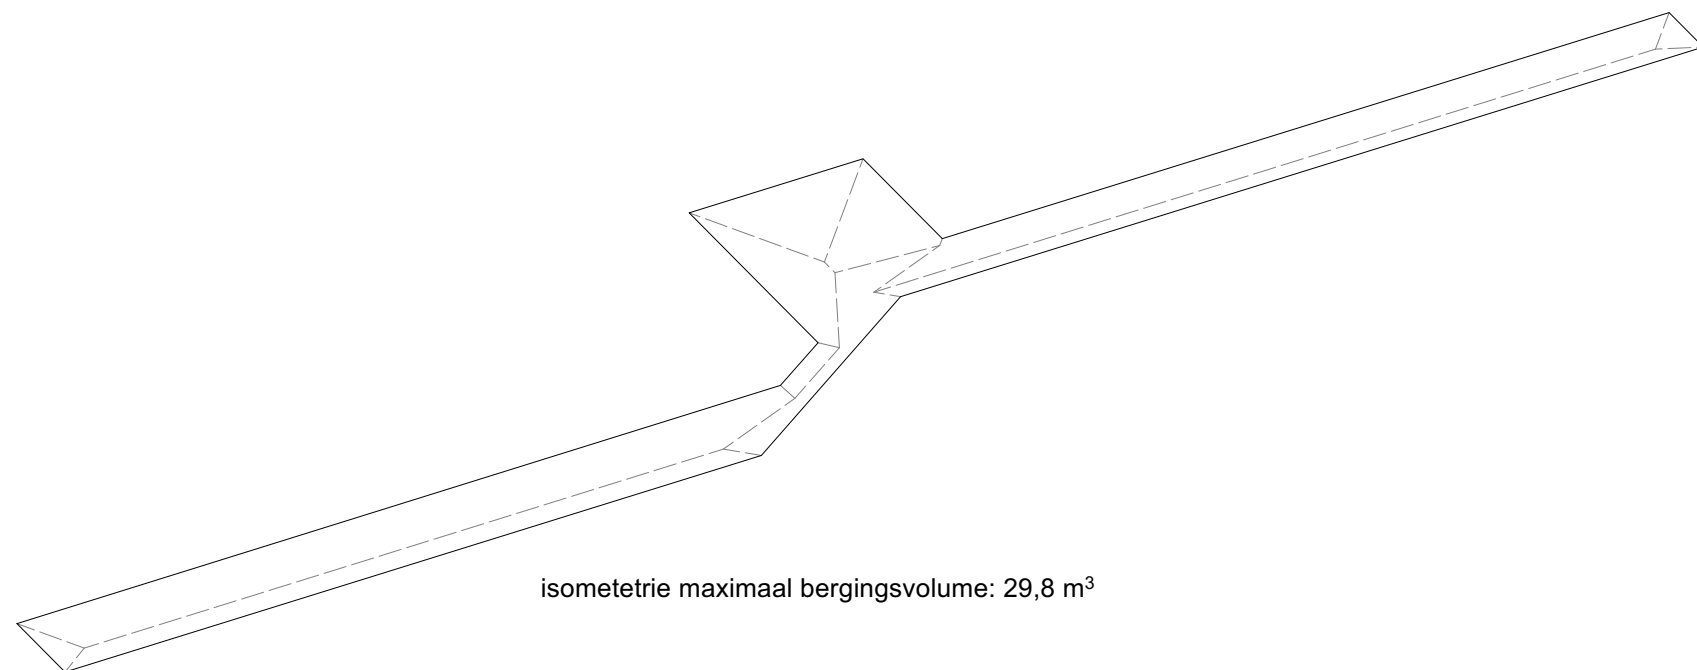


isometetrie maximaal bergingsvolume: 29,8 m³

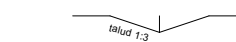

profiel A: h= -0,43 cm

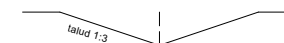


profiel B: h= -0,87 cm

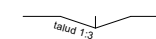

profiel C: h= -0,31 cm

totale capaciteit=29,8 m³

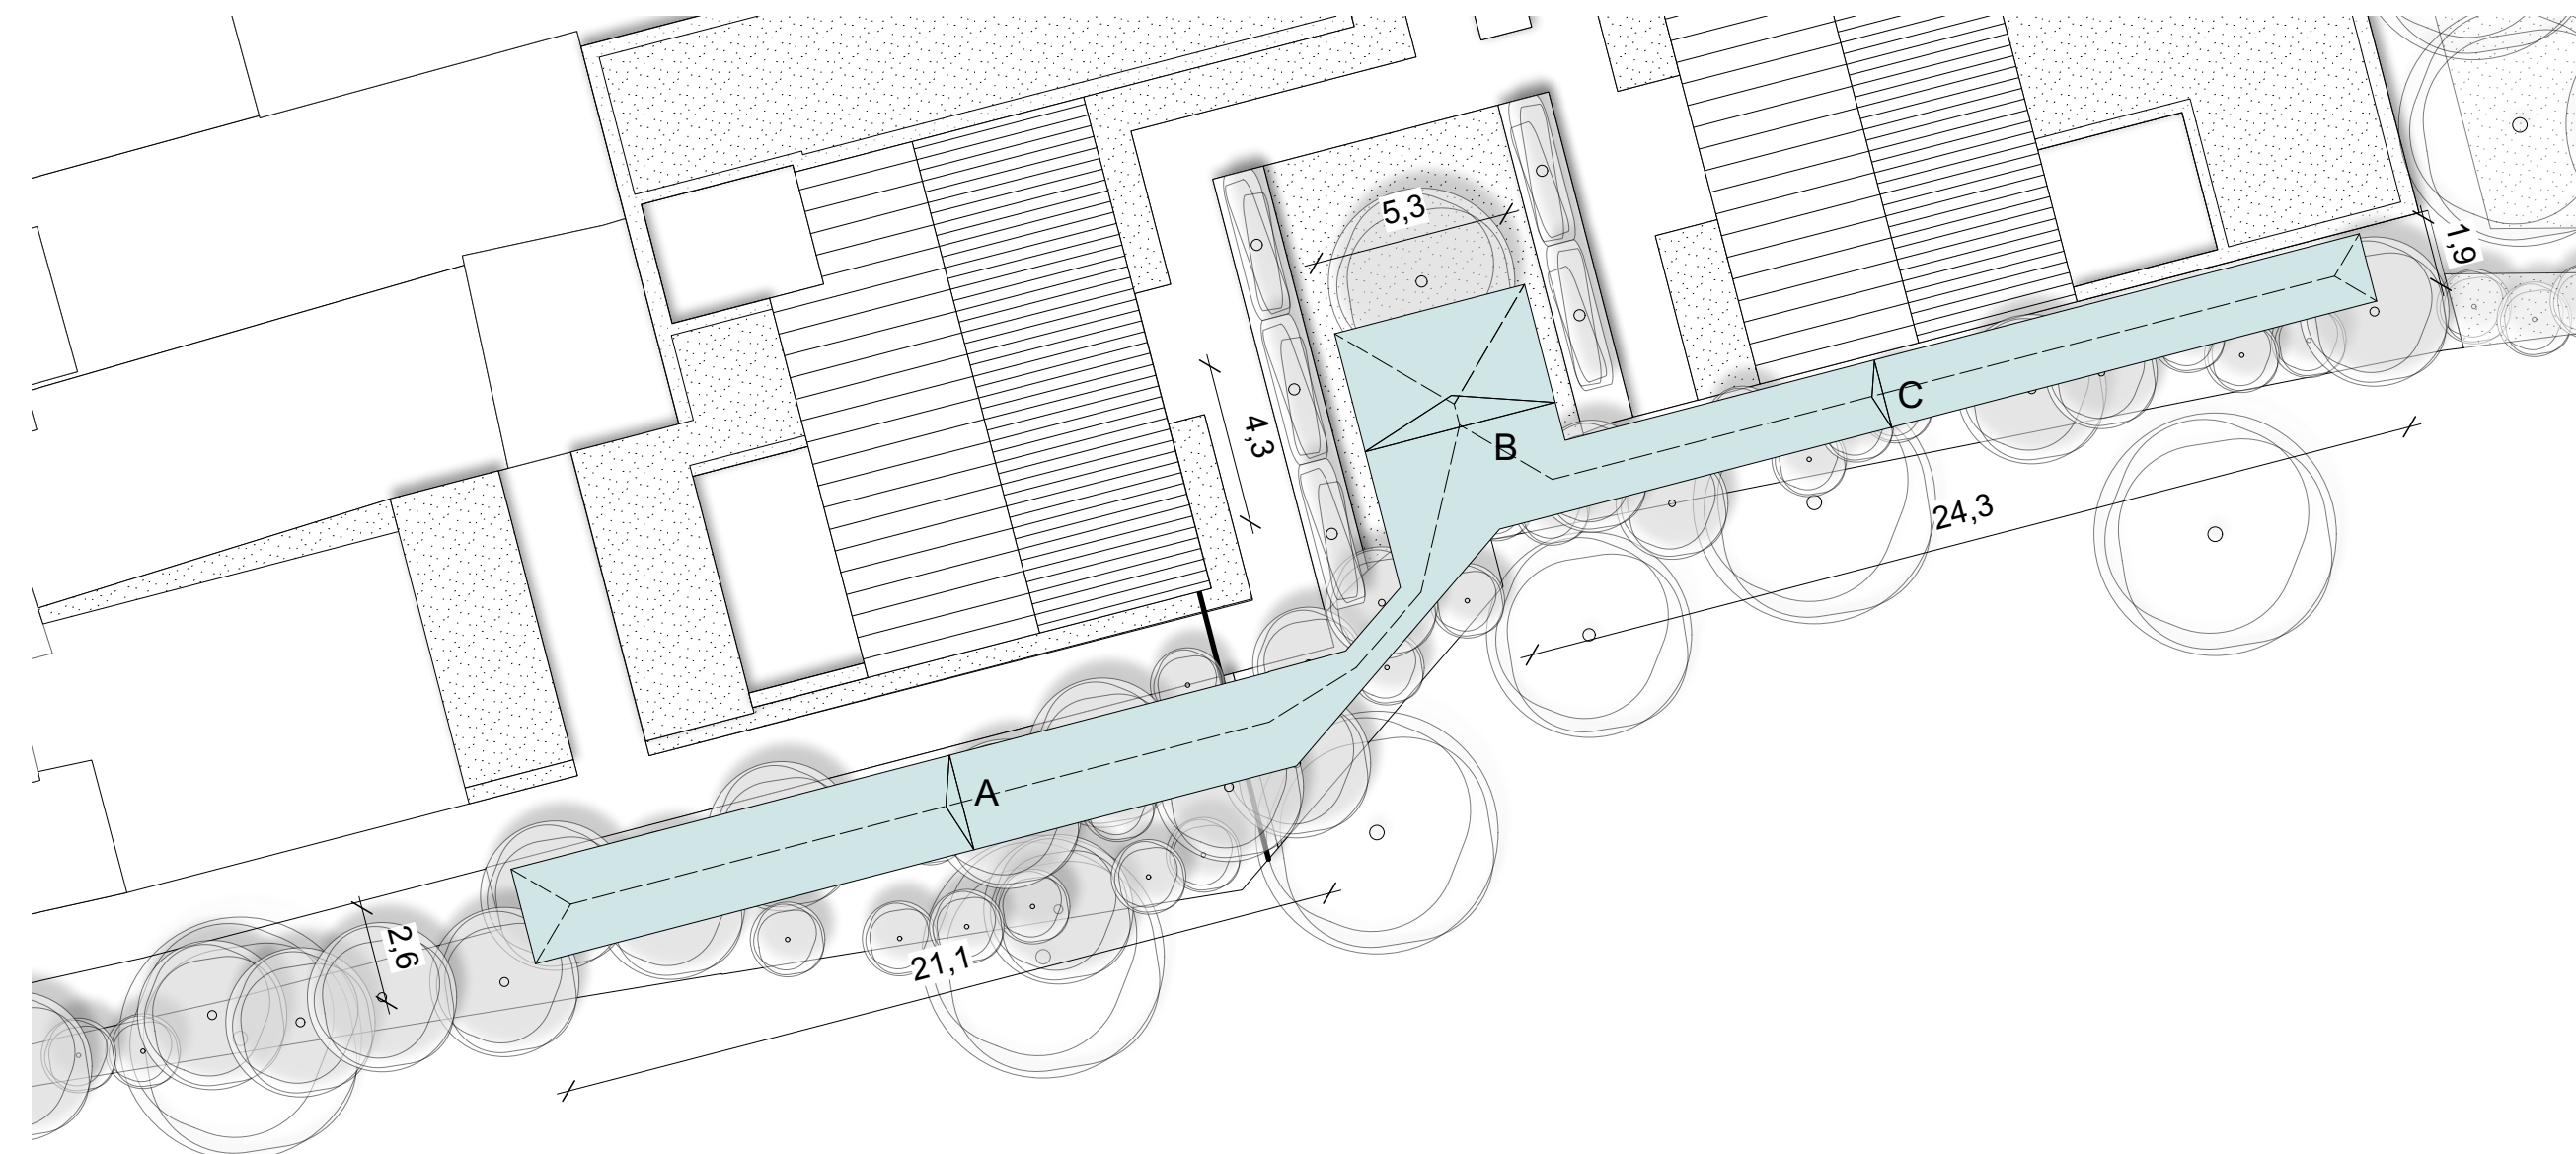

[delacourt] [van.beek]

architectuur en buitenruimte

St. Ignatiusstraat 51
4817 KB Breda

[t] +31 (0)76 700 2002
[e] info@delacourtvanbeek.nl

www.delacourtvanbeek.nl

[project]
Lage Hof Kerkdriel

[opdrachtgever]
PvH Vastgoed BV
Grenssteen 27
4815 PP

[projectnummer]
P20.149

[onderwerp]
waterberging

[tekeningnummer]
SO 07

[schaal]
1:200

[datum]
02|09|2022

[formaat]
A1

[gewijzigd]