



QUADRANT
architecten bna

STUDIE

BLANKENSTEIJN TE HEDEL

LOCATIE HEDEL



OMGEVING




SITUATIE

woonprogramma 45 appartementen:

- 30 app 60m² G.O.
- 15 app 75m² G.O.

parkeren 81 pp:

- 64 parkeerplaatsen op eigen terrein
- 17 parkeerplaatsen in openbaar gebied

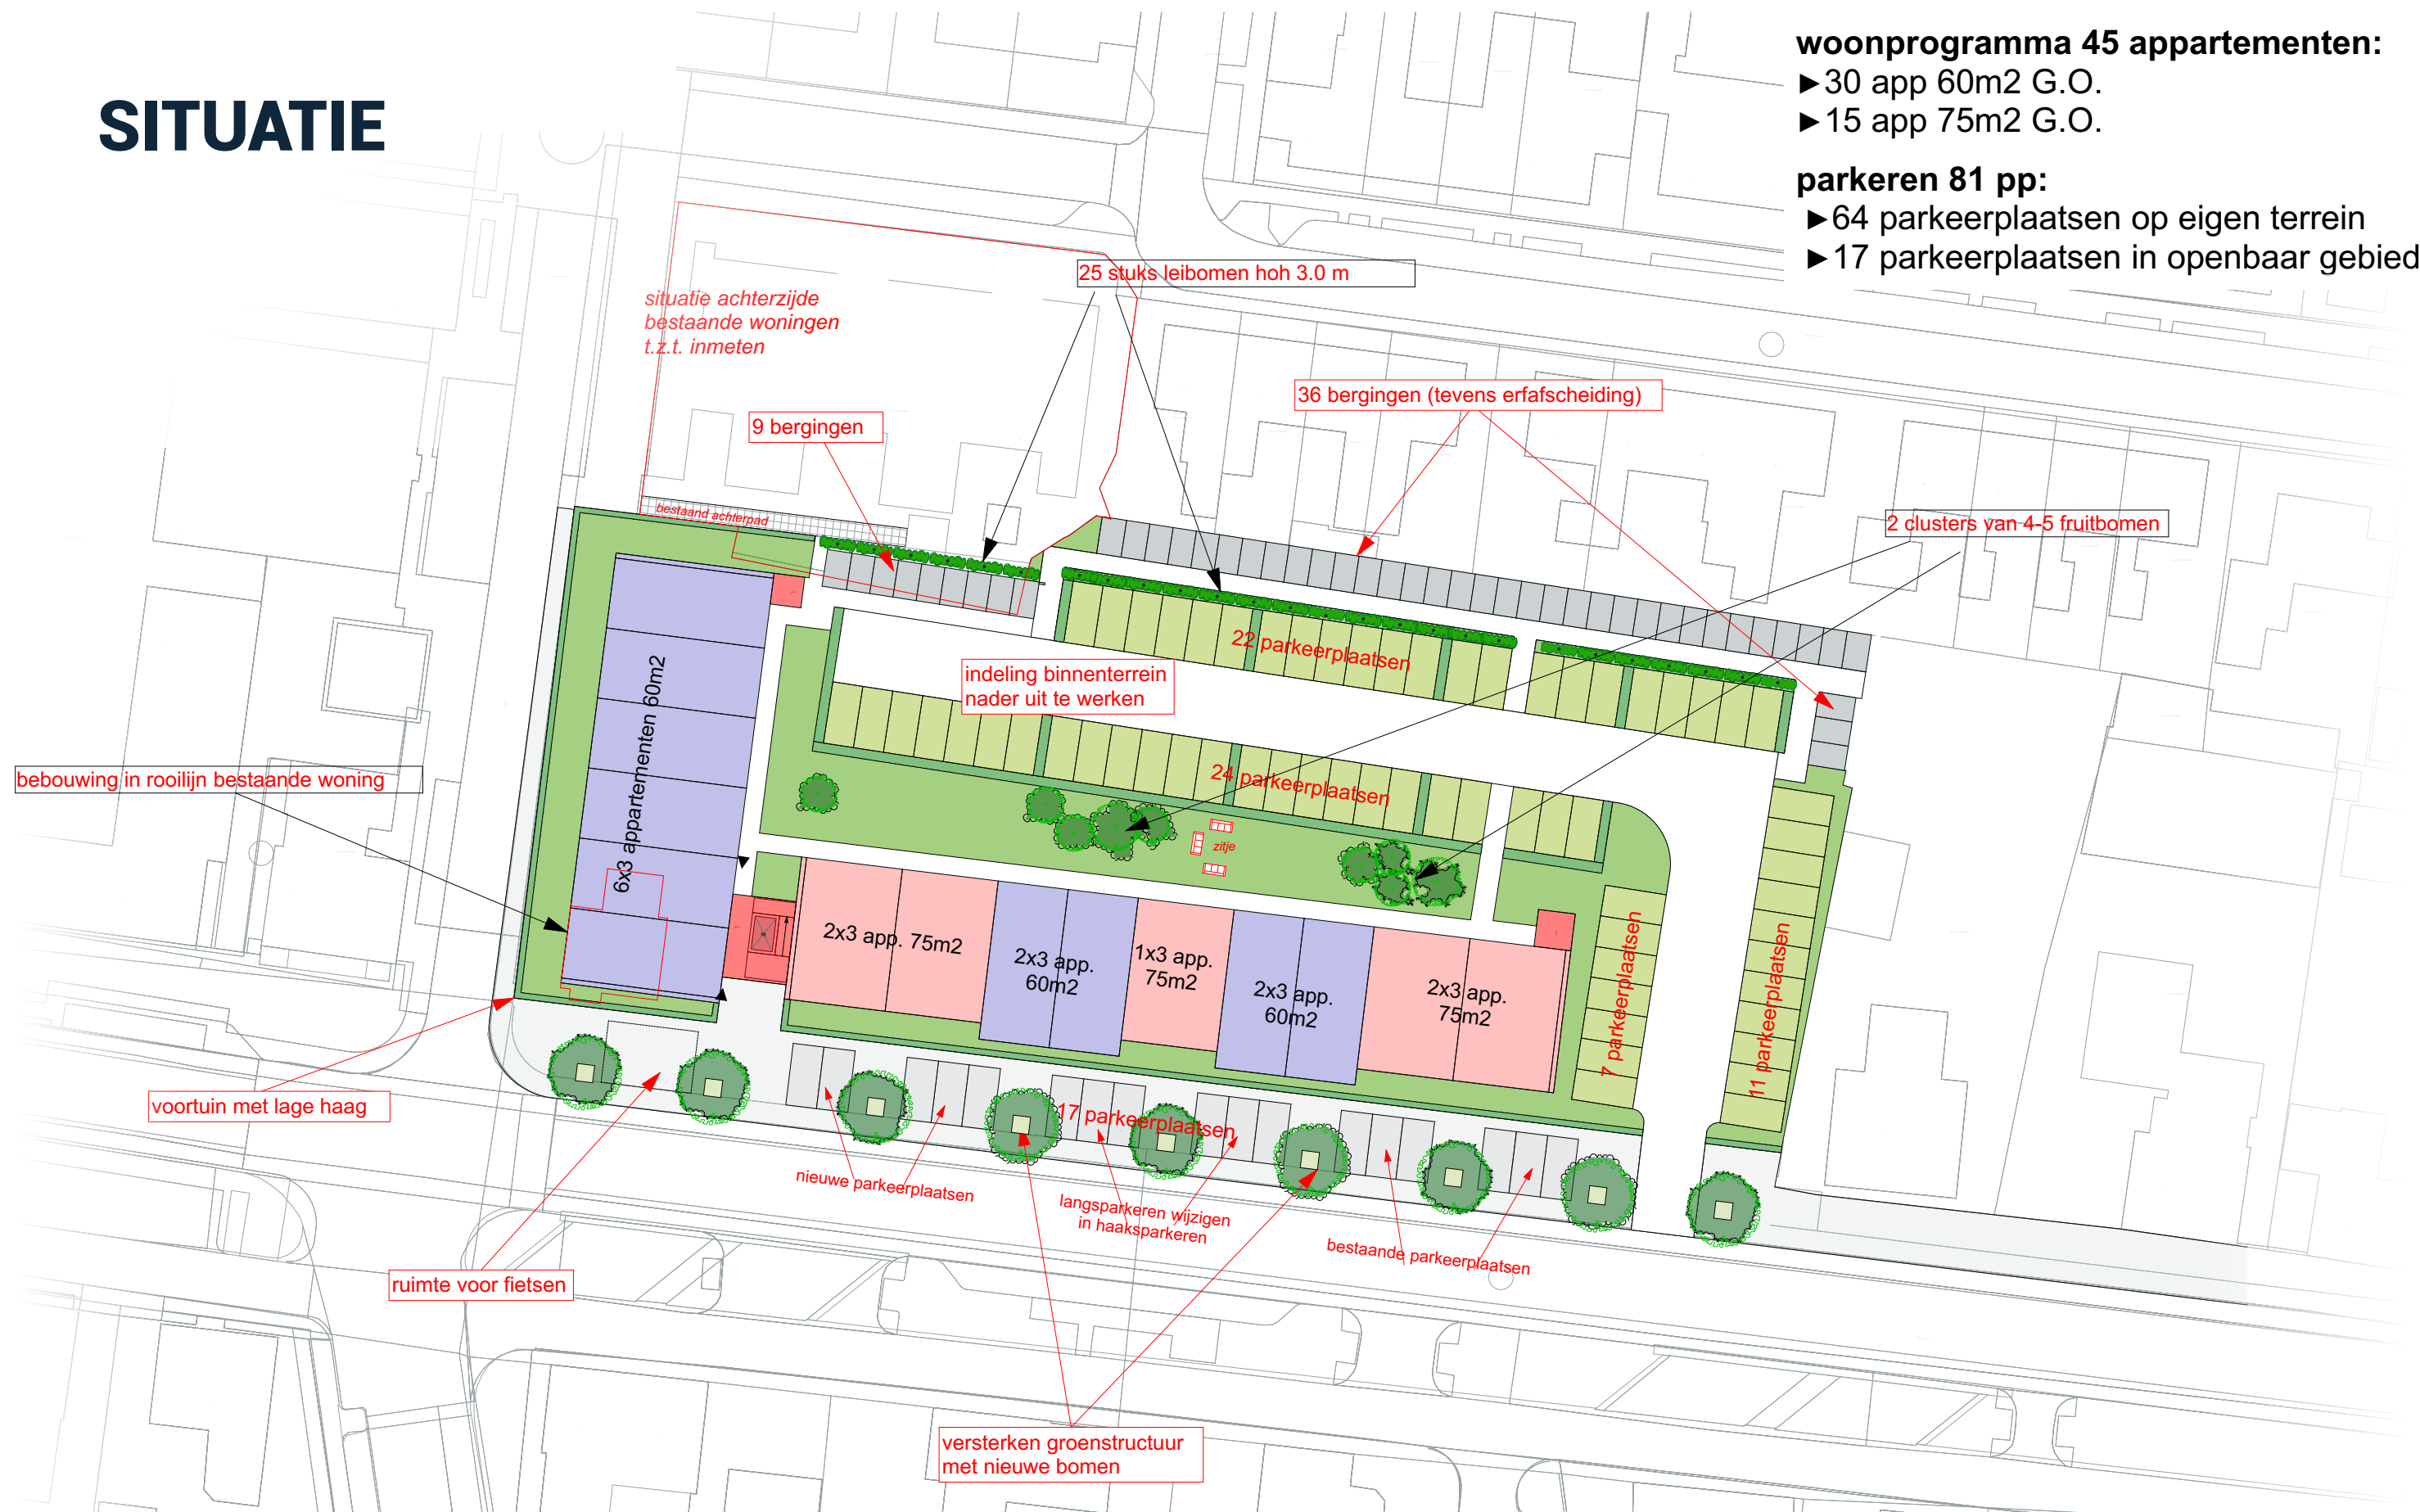

PLATTEGRONDEN

BEGANE GROND



SCHAAL 1:250

PLATTEGRONDEN


EERSTE VERDIEPING



SCHAAL 1:250

PLATTEGRONDEN

TWEEDE VERDIEPING

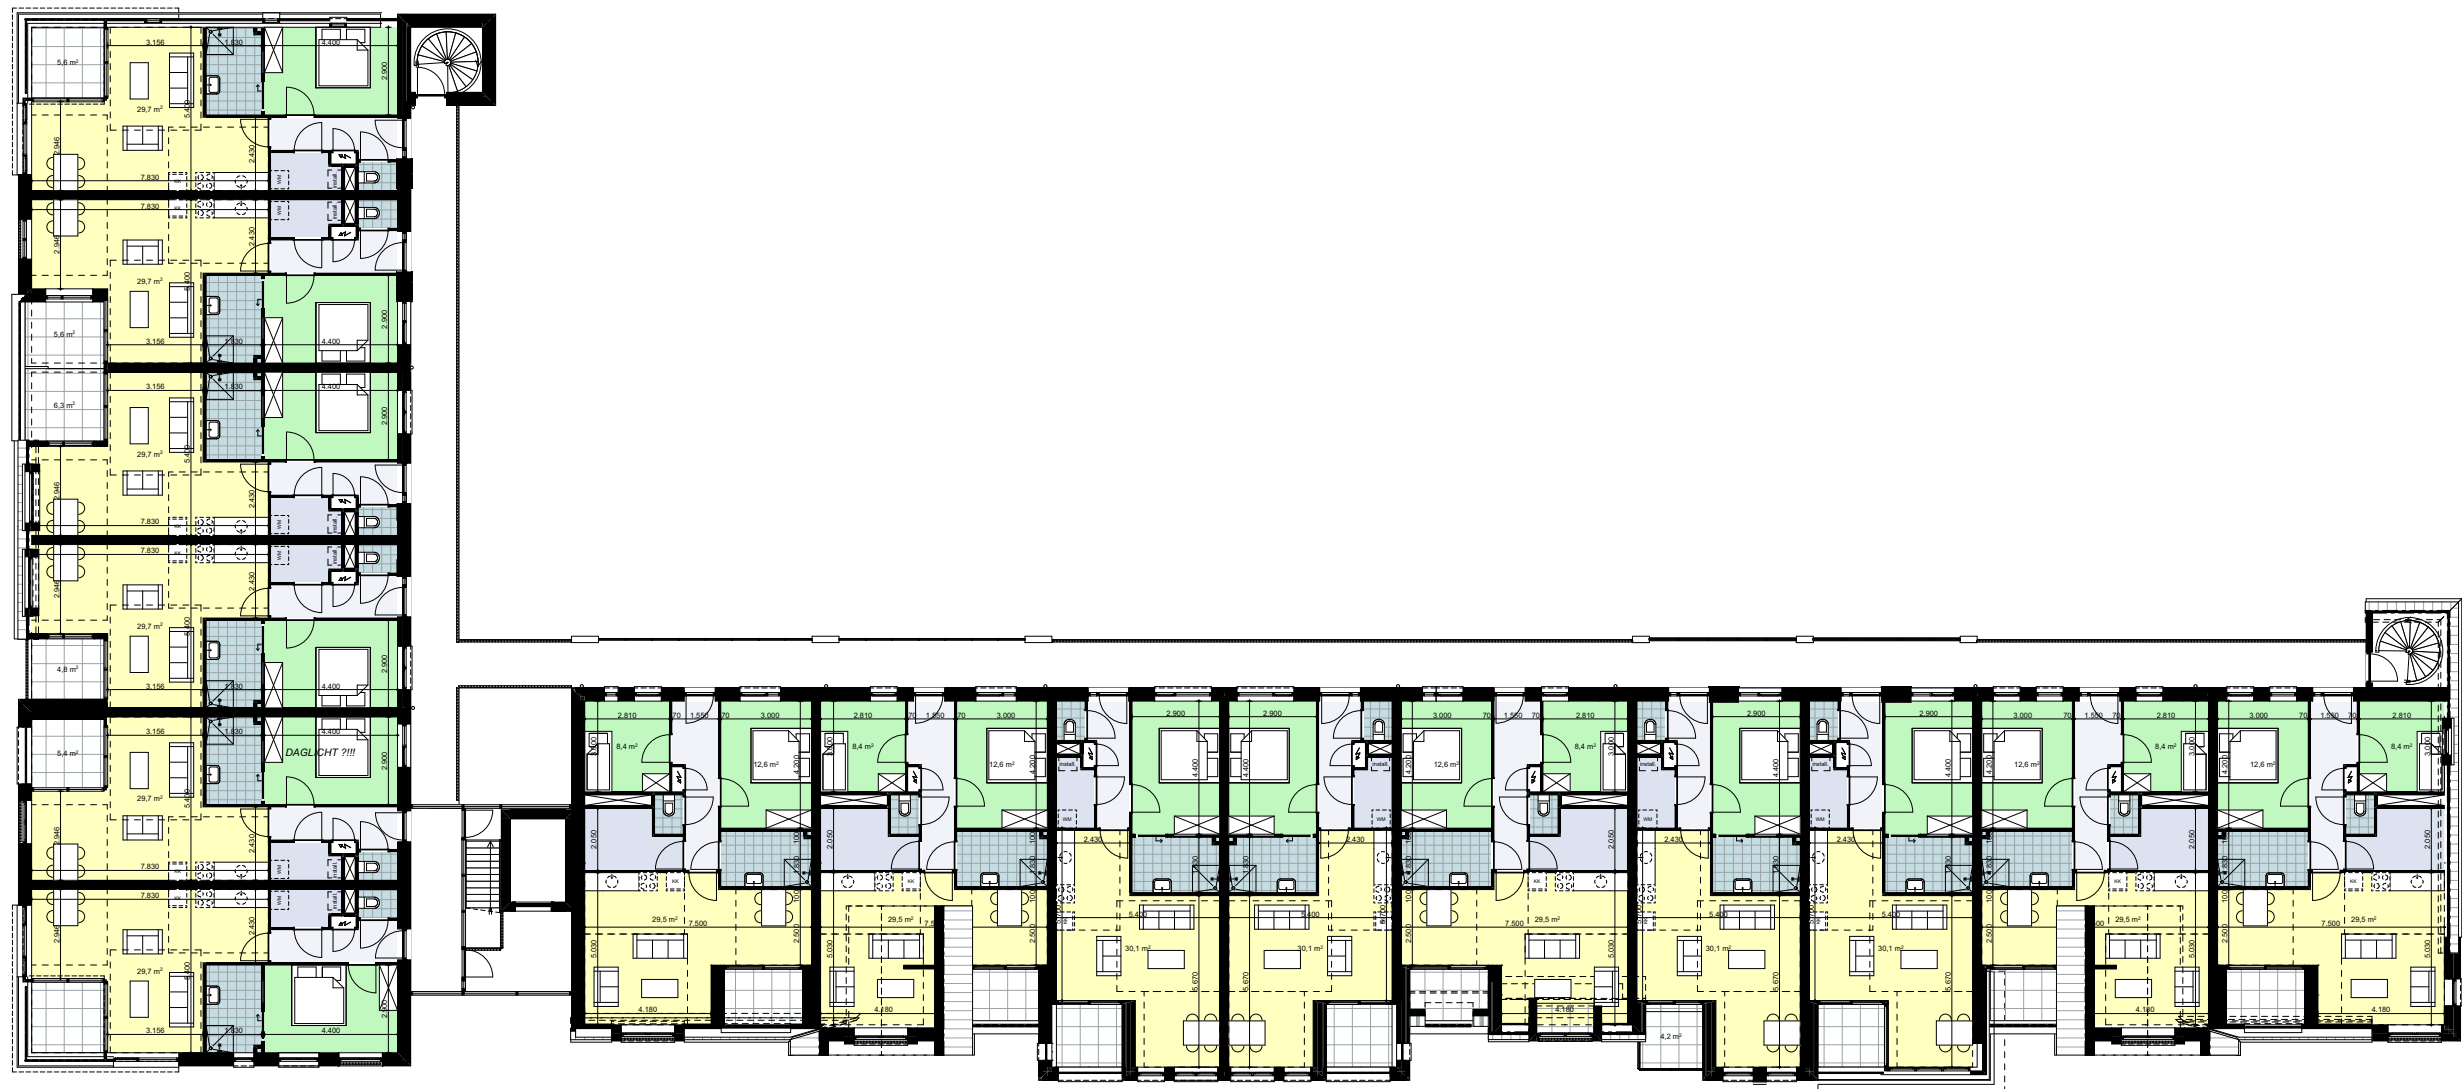

SCHAAL 1:250

IMPRESSIE BLANKENSTEIJN



IMPRESSIE BLANKENSTEIJN



IMPRESSIE BLANKENSTEIJN



IMPRESSIE BLANKENSTEIJN



IMPRESSIE BLANKENSTEIJN



IMPRESSIE BLANKENSTEIJN



IMPRESSIE BLANKENSTEIJN



IMPRESSIE BLANKENSTEIJN



IMPRESSIE BLANKENSTEIJN



IMPRESSIE

BLANKENSTEIJN



IMPRESSIE

BLANKENSTEIJN



IMPRESSIE BLANKENSTEIJN




IMPRESSIE BLANKENSTEIJN



IMPRESSIE BLANKENSTEIJN



GEVELS

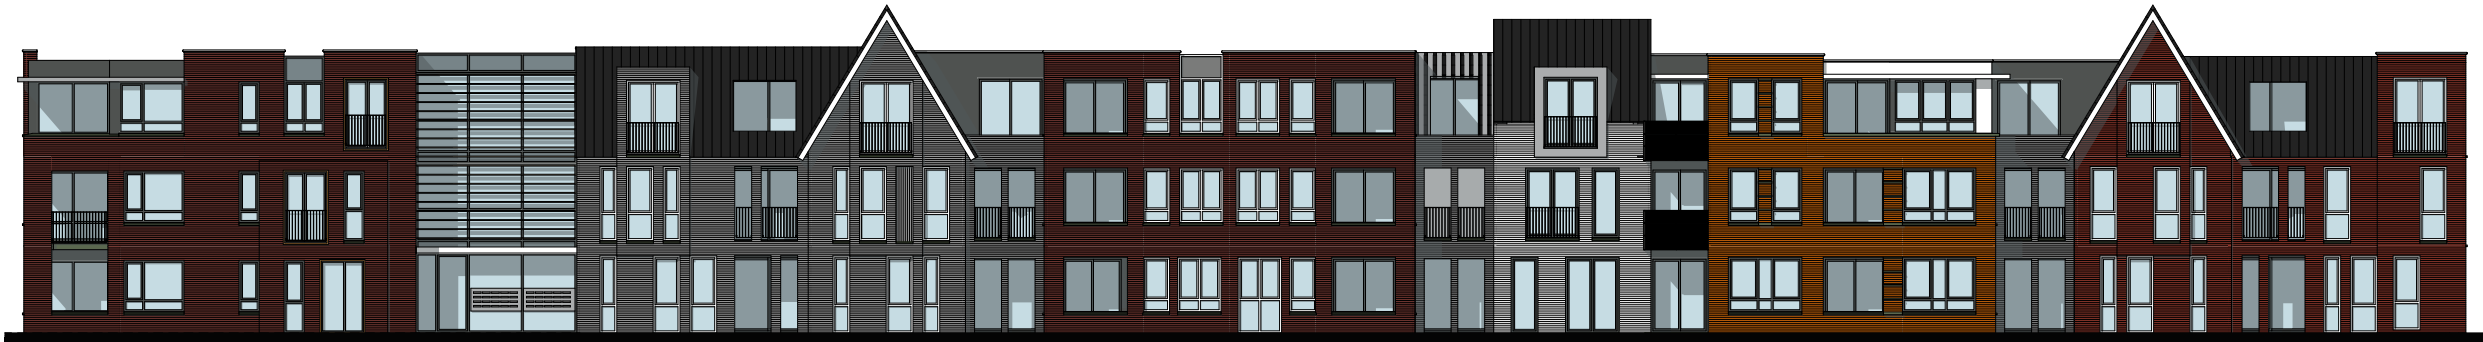

VOORGEVEL



LINKERGEVEL

RECHTERGEVEL




ACHTERGEVEL


SCHAAL 1:250

PLATTEGROND APPARTEMENTEN

WOONPROGRAMMA 45 APPARTEMENTEN
30 APPARTEMENTEN CA. 60 M² GO
15 APPARTEMENTEN CA. 75 M² GO

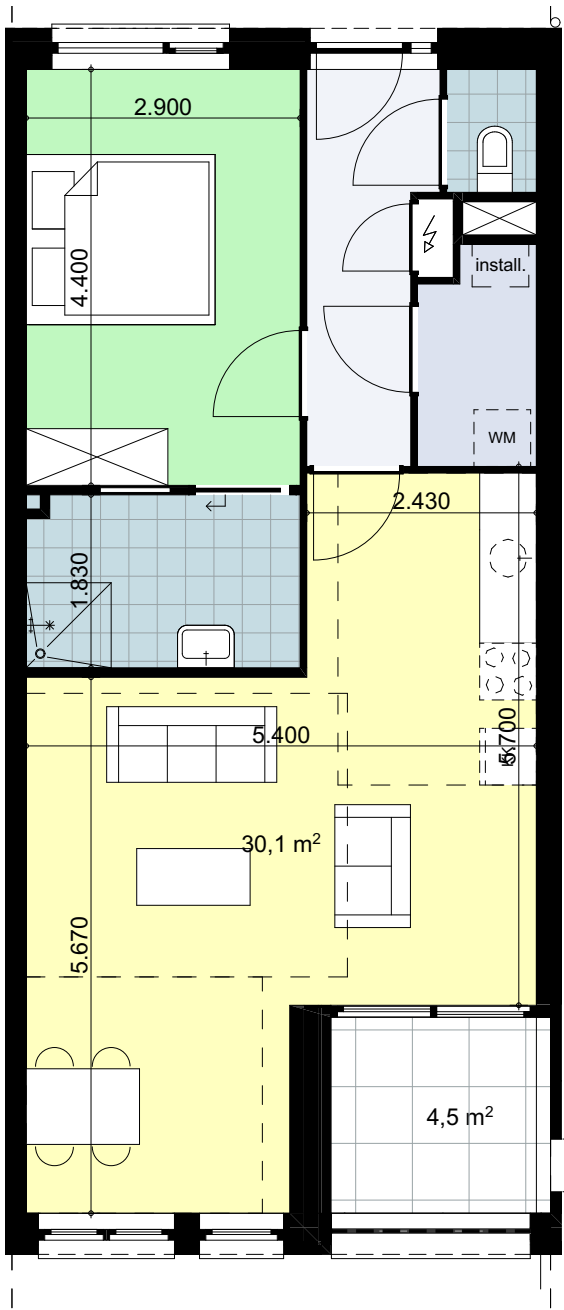

TYPE 2-KAMERAPPARTEMENT
1-2 PERSOONS HUISHOUDING
CA. 60 M² GO

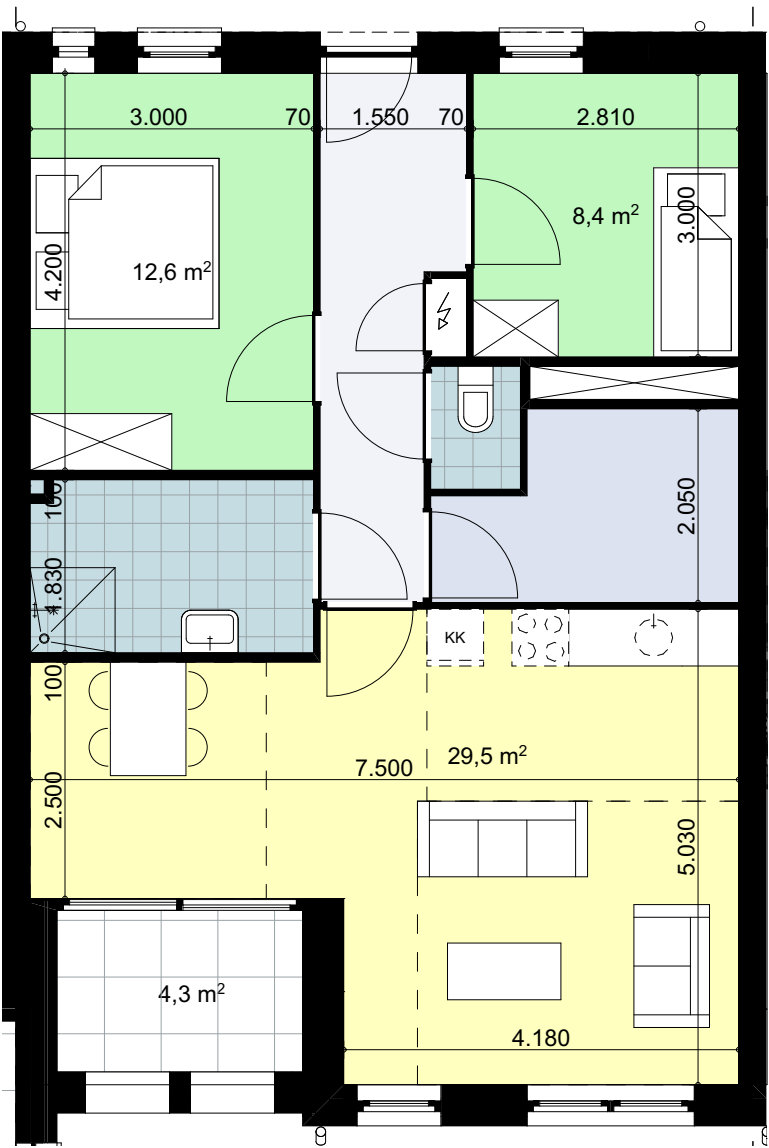

TYPE 3-KAMERAPPARTEMENT
1-3 PERSOONS HUISHOUDING
CA. 75 M² GO

QUADRANT
architecten bna

Markt 24, 4761 CE Zevenbergen
+31 (0)168 32 82 55

mail@qarch.nl

QARCH.NL



Korenstraat 1, 5321 GV Hedel
+31 (0)88 582 40 00

info@dekernen.nl

DEKERNEN.NL