


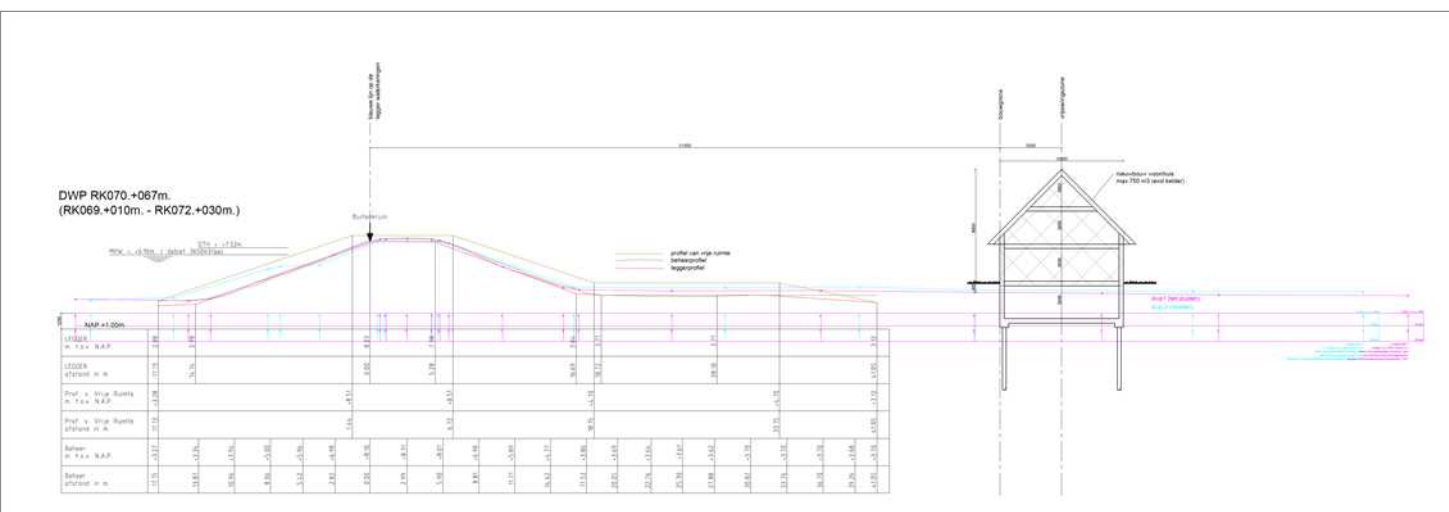

Monumentaal pand (390 m2)
Siertuin met enkele solitaire bomen

2 x 5 p.p. = 10 p.p. (grasstenen)

Nieuwe sloot

Waterput (16 m2)

Verharding

Trafohuisje, omzoomd met haag

Bijgebouw

(Dieren)weide

Woonhuis (750 m3)
Siertuin
Singelbeplanting met 'doorkijken'
Bloemrijk grasland

Hoogstamboomgaard
(max. 5,00 hoogte)

Singelbeplanting



(Dieren)weide



Bloemrijk grasland



Hoogstamboomgaard

Hoenzadrielsedijk 4 (Hoenzadriel)

Ontwerp

Opdrachtgever: Fam. Verhoeven	Getekend door: Datum: 03-08-2023	Projectnummer: Tekeningnummer: AUR171-09	Schaal: Formaat: A1
----------------------------------	-------------------------------------	---	------------------------

AURA

Beethovenlaan 24b
4941 WC Raamsdonksveer
06 - 12516487
info@buroaura.nl
www.buroaura.nl

NB: aan deze tekeningen mogen geen exacte maatvoeringen ontleend worden



Rijbak omzoomd met haag



(Dieren)weide



Bloemrijk grasland



Hoogstamboomgaard

Hoenzadrielsedijk 4 (Hoenzadriel)

Ontwerp

Opdrachtgever:	Getekend door: 	Projectnummer: AUR171	Schaal: 1:300
Fam. Verhoeven	Datum: 03-08-2023	Tekeningnummer: ONT-AUR171-09	Formaat: A1

AURA

Beethovenlaan 24b
4941 WC Raamsdonksveer
06 - 12516487
info@buroaura.nl
www.buroaura.nl



Solitaire bomen:
- Juglans regia (noot)
- Tilia cordata (kleinbladige linde)
- Prunus Avium (zoete kers)

Nieuwe sloot

Bomenrij:
- Juglans regia (noot)

Solitaire boom:
- Castena sativa (kastanje)

Singelbeplanting:
- Salix alba (schietwilg)
met onderbegroeiing van
- Ribes nigrum (zwarte bes)
- Ribes uva-crispa (kruisbes)

Bloemrijk grasland

Solitaire bomen in tuin:
- Juglans regia (noot)
- Tilia cordata (kleinbladige linde)
- Prunus Avium (zoete kers)

Hoogstamboomgaard
(max. 5,00 hoogte):
- diverse soorten

Singelbeplanting:
- Salix alba (schietwilg)
met onderbegroeiing van
- Ribes nigrum (zwarte bes)
- Ribes uva-crispa (kruisbes)



(Dieren)weide



Bloemrijk grasland



Hoogstamboomgaard

Hoenzadrielsedijk 4 (Hoenzadriel)

Ontwerp - nieuwe bomen en overig nieuw groen

Opdrachtgever: Fam. Verhoeven	Getekend door:  Datum: 03-08-2023	Projectnummer: AUR171 Tekeningnummer: ONT-AUR171-09	Schaal: 1:300 Formaat: A1
----------------------------------	---	--	------------------------------

AURA

Beethovenlaan 24b
4941 WC Raamsdonksveer
06 - 12516487
info@buroaura.nl
www.buroaura.nl

NB: aan deze tekeningen mogen geen exacte maatvoeringen ontleend worden