



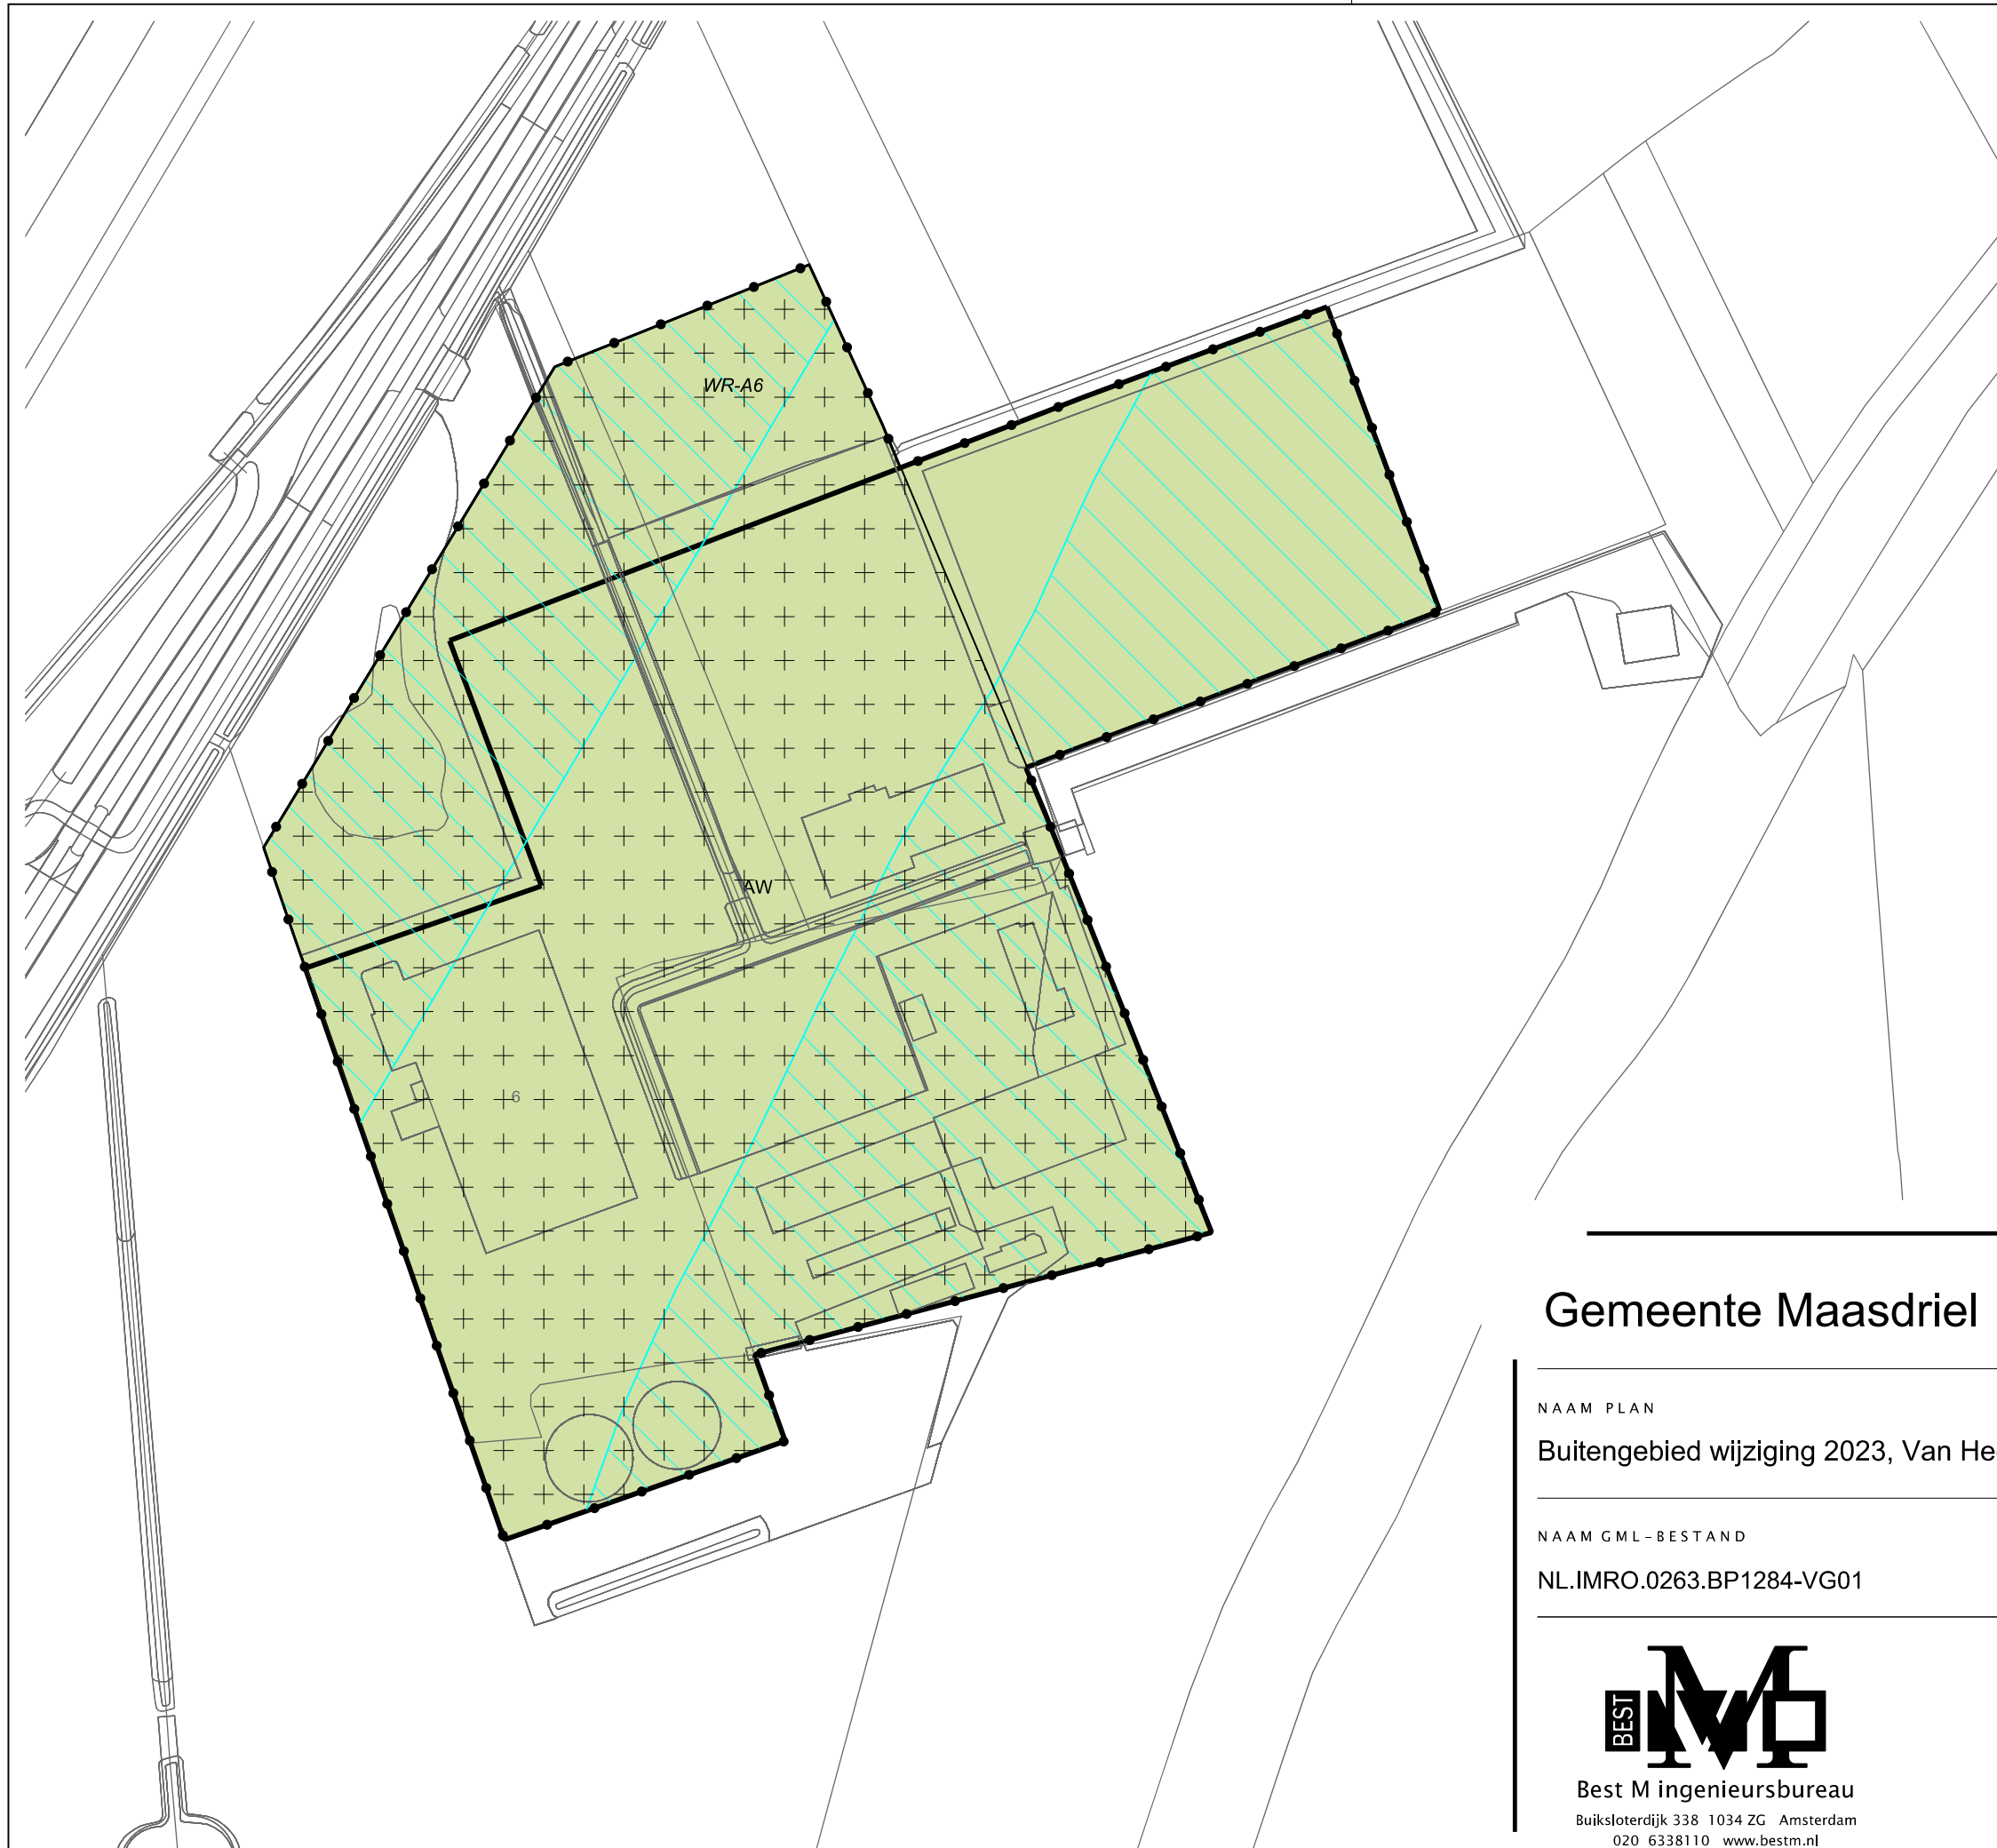

LEGENDA

- Plangebied
- Plangrens
- Bestemmingen
- AW Agrarisch met waarden
- Dubbelbestemmingen
- WR-A6 Waarde - Archeologie 6
- Gebiedsaanduidingen
- vrijwaringszone - dijk 2
- Bouwvlak
- bouwvlak
- Verklaring
- Ondergrond

Gemeente Maasdriel

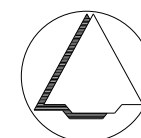

NAAM PLAN

Buitengebied wijziging 2023, Van Heemstraweg 6

NAAM GML-BESTAND

NL.IMRO.0263.BP1284-VG01

DATUM

25-11-2024

BLAD VAN BLADEN

1 VAN 1

FORMAAT

A3

TEKENAAR

MvL

SCHAAL

1 :1500



Best M ingenieursbureau

Buiksloterdijk 338 1034 ZG Amsterdam
020 6338110 www.bestm.nl



ruimtelijke plannen en advies
Twentepoort Oost 16A 7609 RG Almelo
0546 454466 www.bjjz.nu