




DWP RK048.+025m.
(RK048.+000m. - RK050.+070m.)

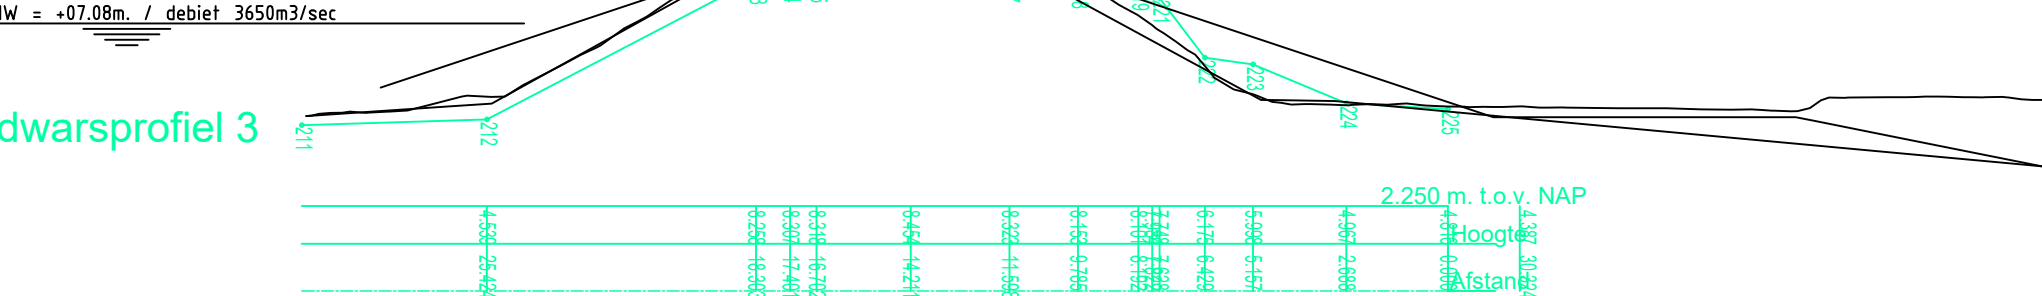


DWP RK048.+025m.
(RK048.+000m. - RK050.+070m.)

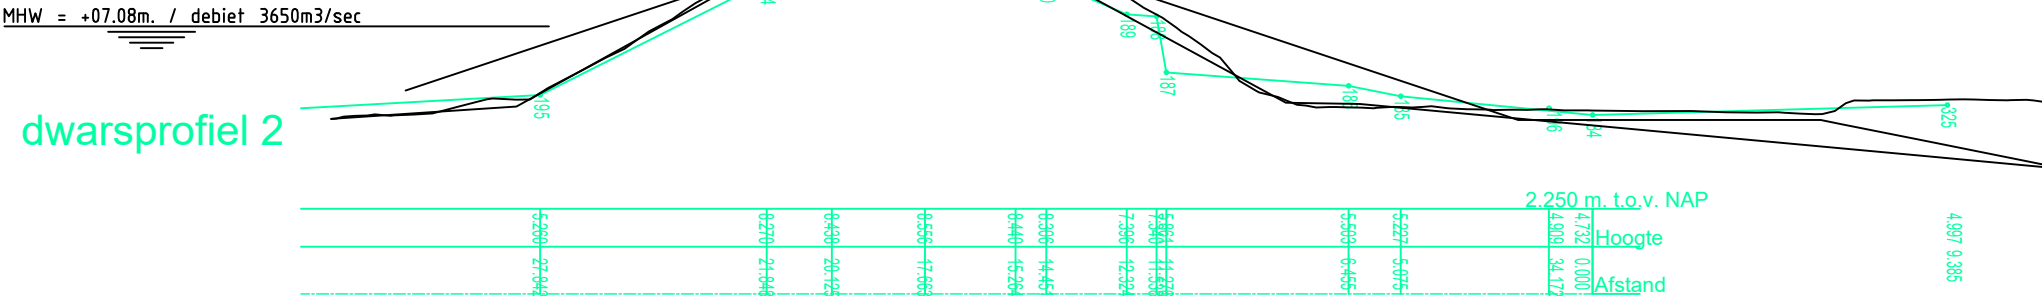


DWP RK048.+025m.
(RK048.+000m. - RK050.+070m.)

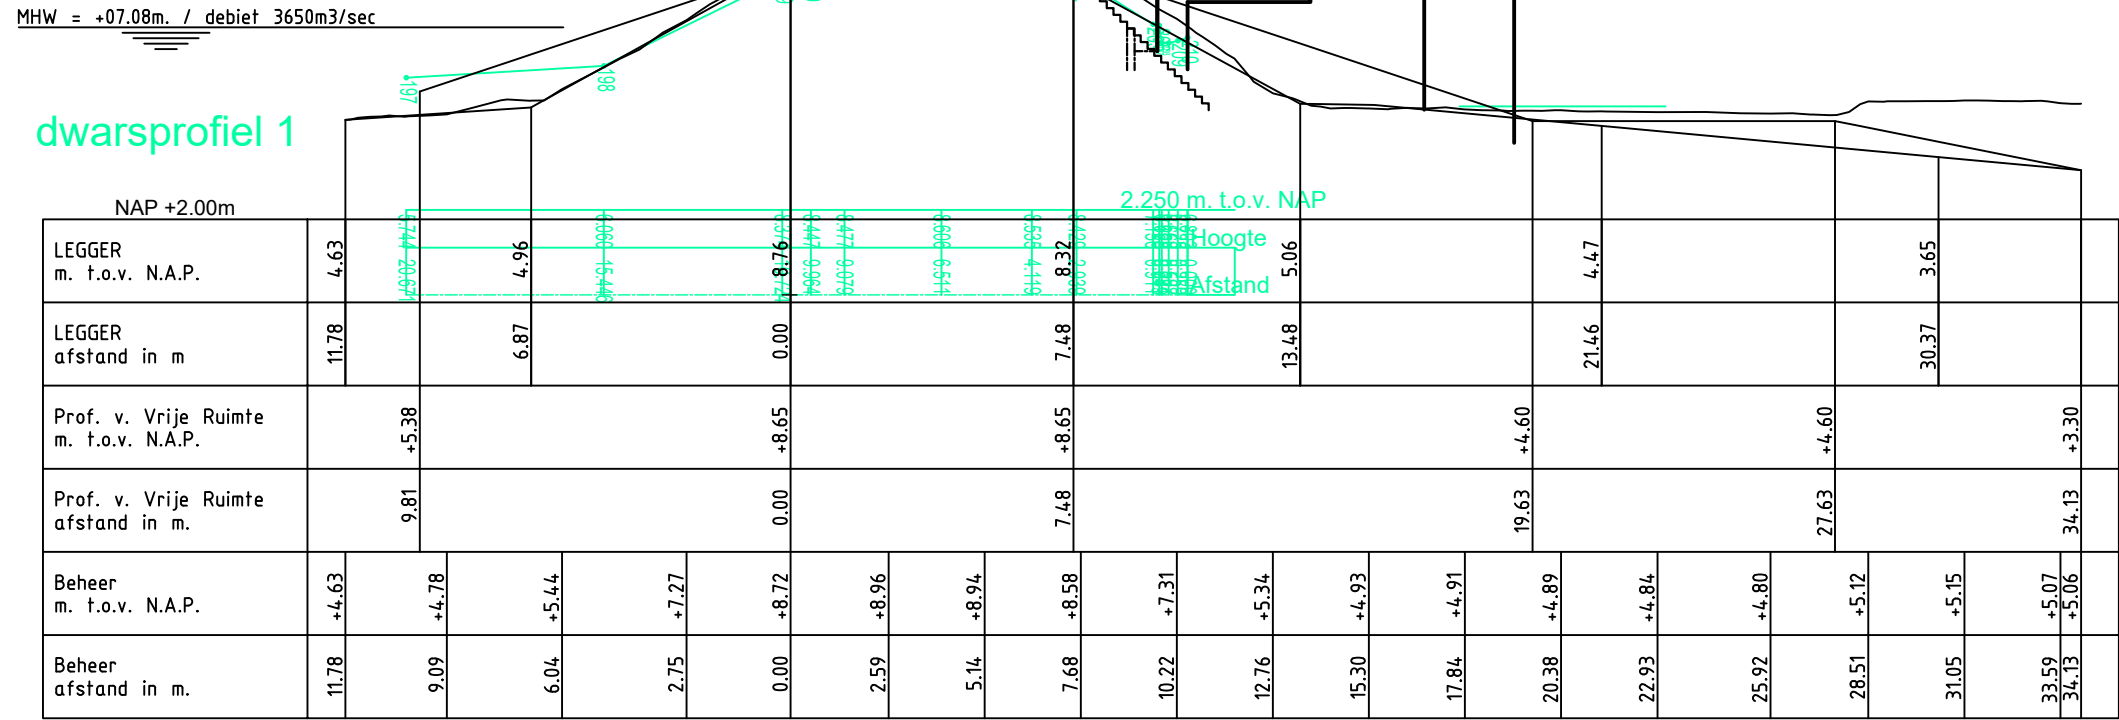

situatie
schaal 1:500
sectie K

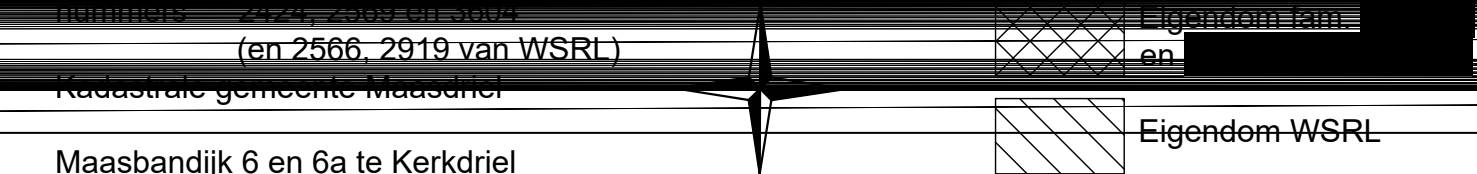

Maasbandijk 6 en 6a te Kerkdriel

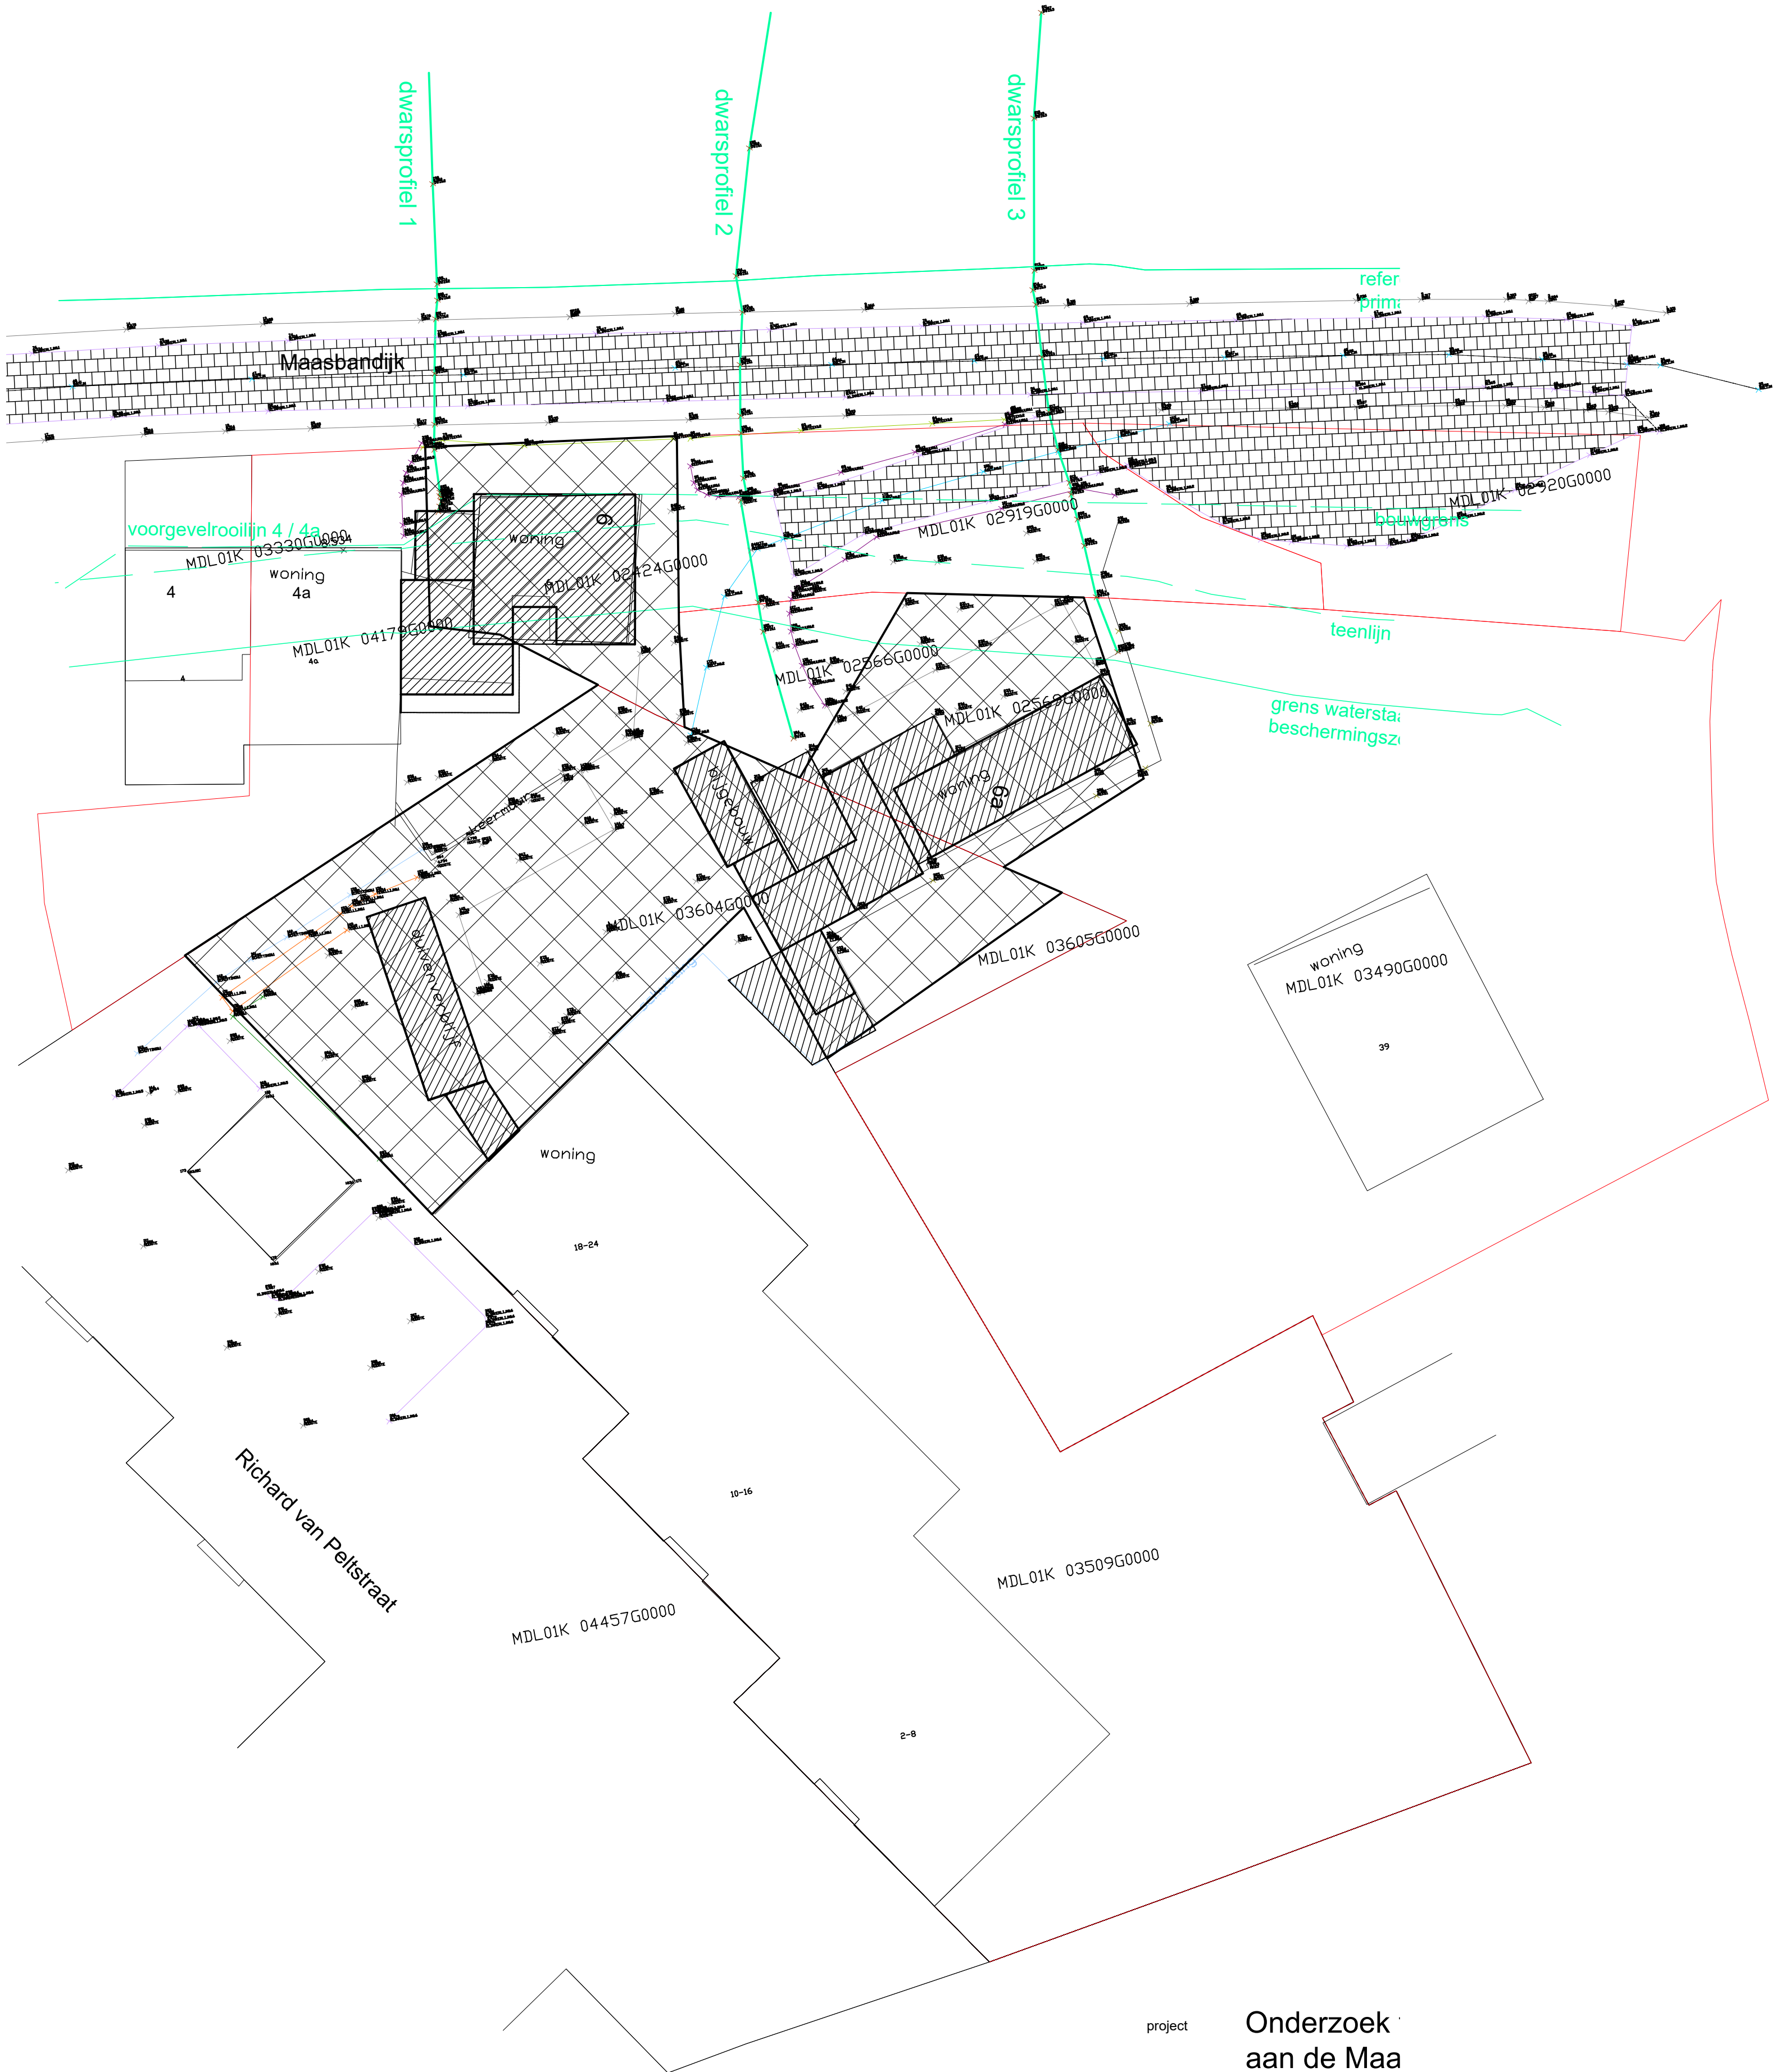

project
Onderzoek
aan de Maa

onderdeel
Bestaande
dwarsprofiel

Leyensteins
5331 CS, K

BouwAdviesPaul - Rietdekkersstraat 3 -