

Bijlage 2 : Grondgebruik


Totaal / Functies :

	Omschrijving	M ²
	Groen	9.419
	Gefundeerd gras	235
	Water	7.152
	Vlonder	116
	Dam	97
	Abri bushalte	6
	Bushalte	47
	Rijweg	8.191
	Parkeren	3.530
	Oprit	1.177
	Hellingbaan	222
	Fietspad	500
	Fietspad Kloosterstraat	426
	Voetpad	4.507
	Uitgeefbaar wonen	43.127
	Achterpad	282
	Totaal	79.053

Aantal parkeerplaatsen in openbaar gebied : 245

Totaal / Dubbel grondgebruik :

	Omschrijving	M ²	Lengte
	Brug langzaamverkeer A (binnen plangebied)	63	±14,55
	Brug langzaamverkeer A (buiten plangebied)	67	±15,49
	Brug langzaamverkeer B	18	±3,98
	Duiker	37	±15,52
	Verkeersbrug A	53	±6,85
	Dubbel grondgebruik water bij hellingbaan	37	

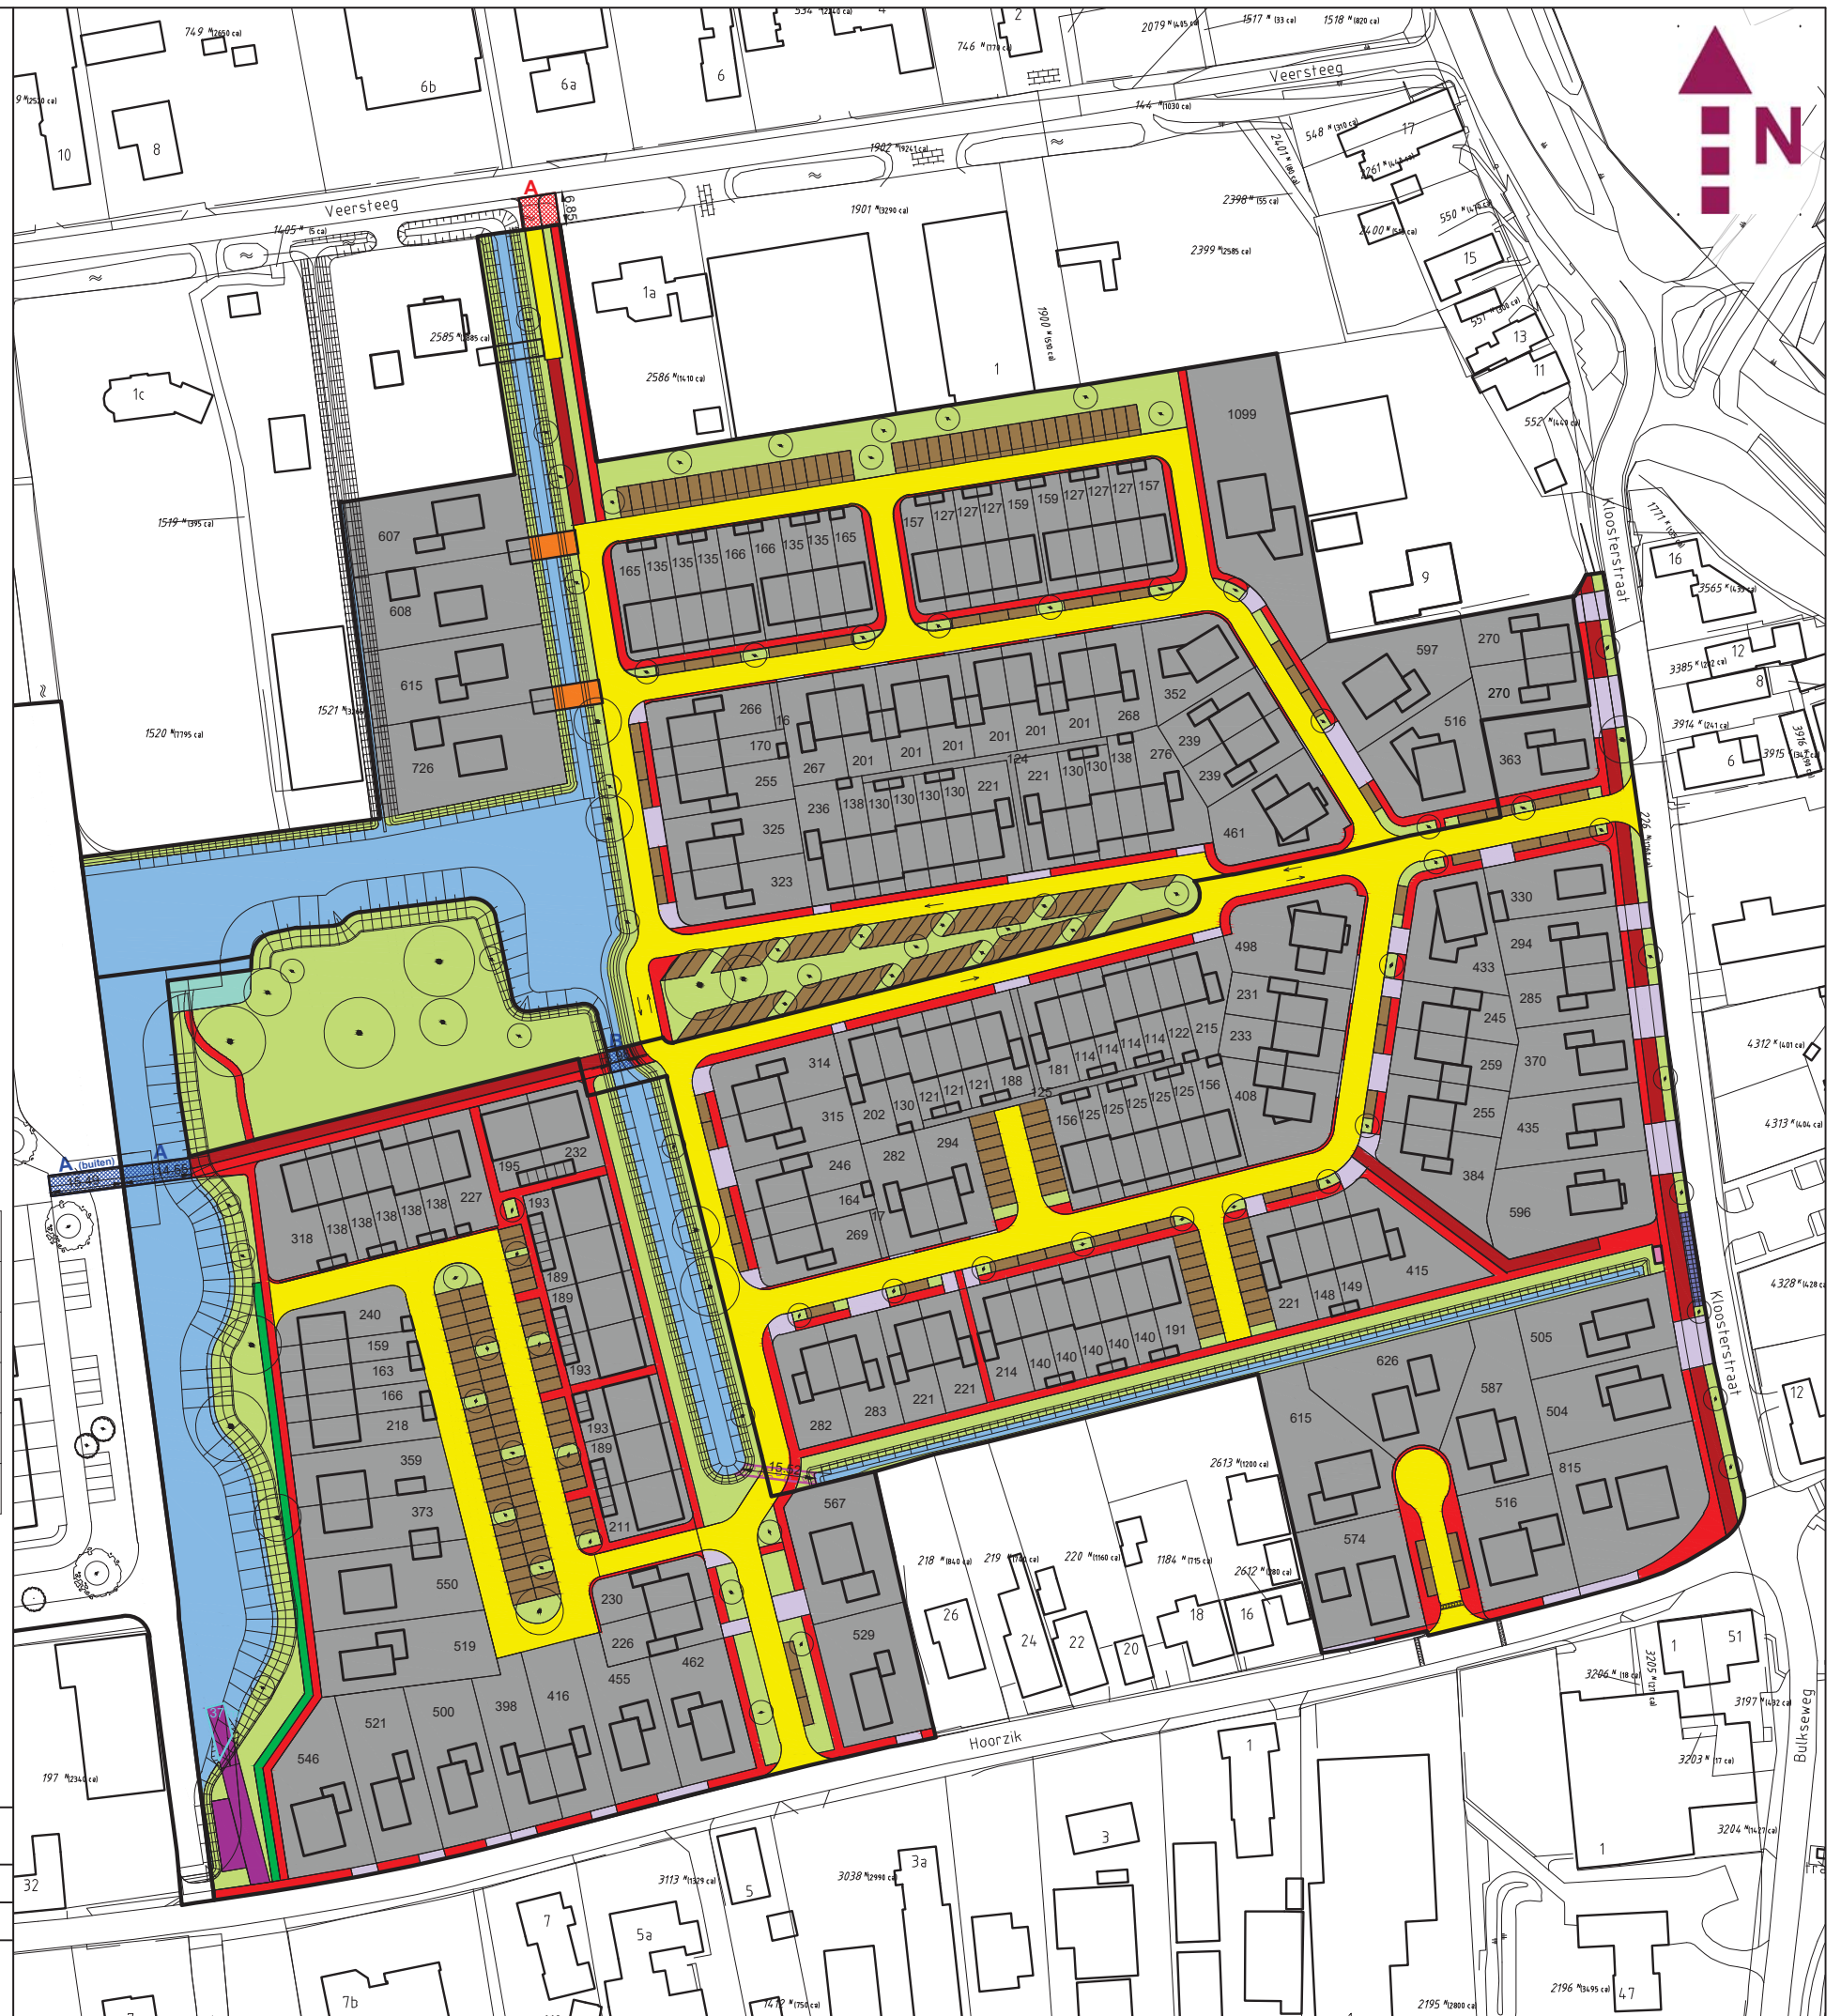

Gemeente Maasdriel

Datum : 28 juli 2020 Kerkdriel noord - Paddenstoelenbuurt

Schaal = 1 / 1500 (op A3 formaat) Functiekaart - Totaal

Status : Concept Gemaakt door : A.G. Salembier

Tek: FT200728 - Functiekaart Totaal - A3 .pdf Buro Beeld B.V.

Bron: FT200728.dwg

