


Bijlage 3 : Fasering totaal

Fasering :

- Fase 1
- Fase 2
- Fase 3

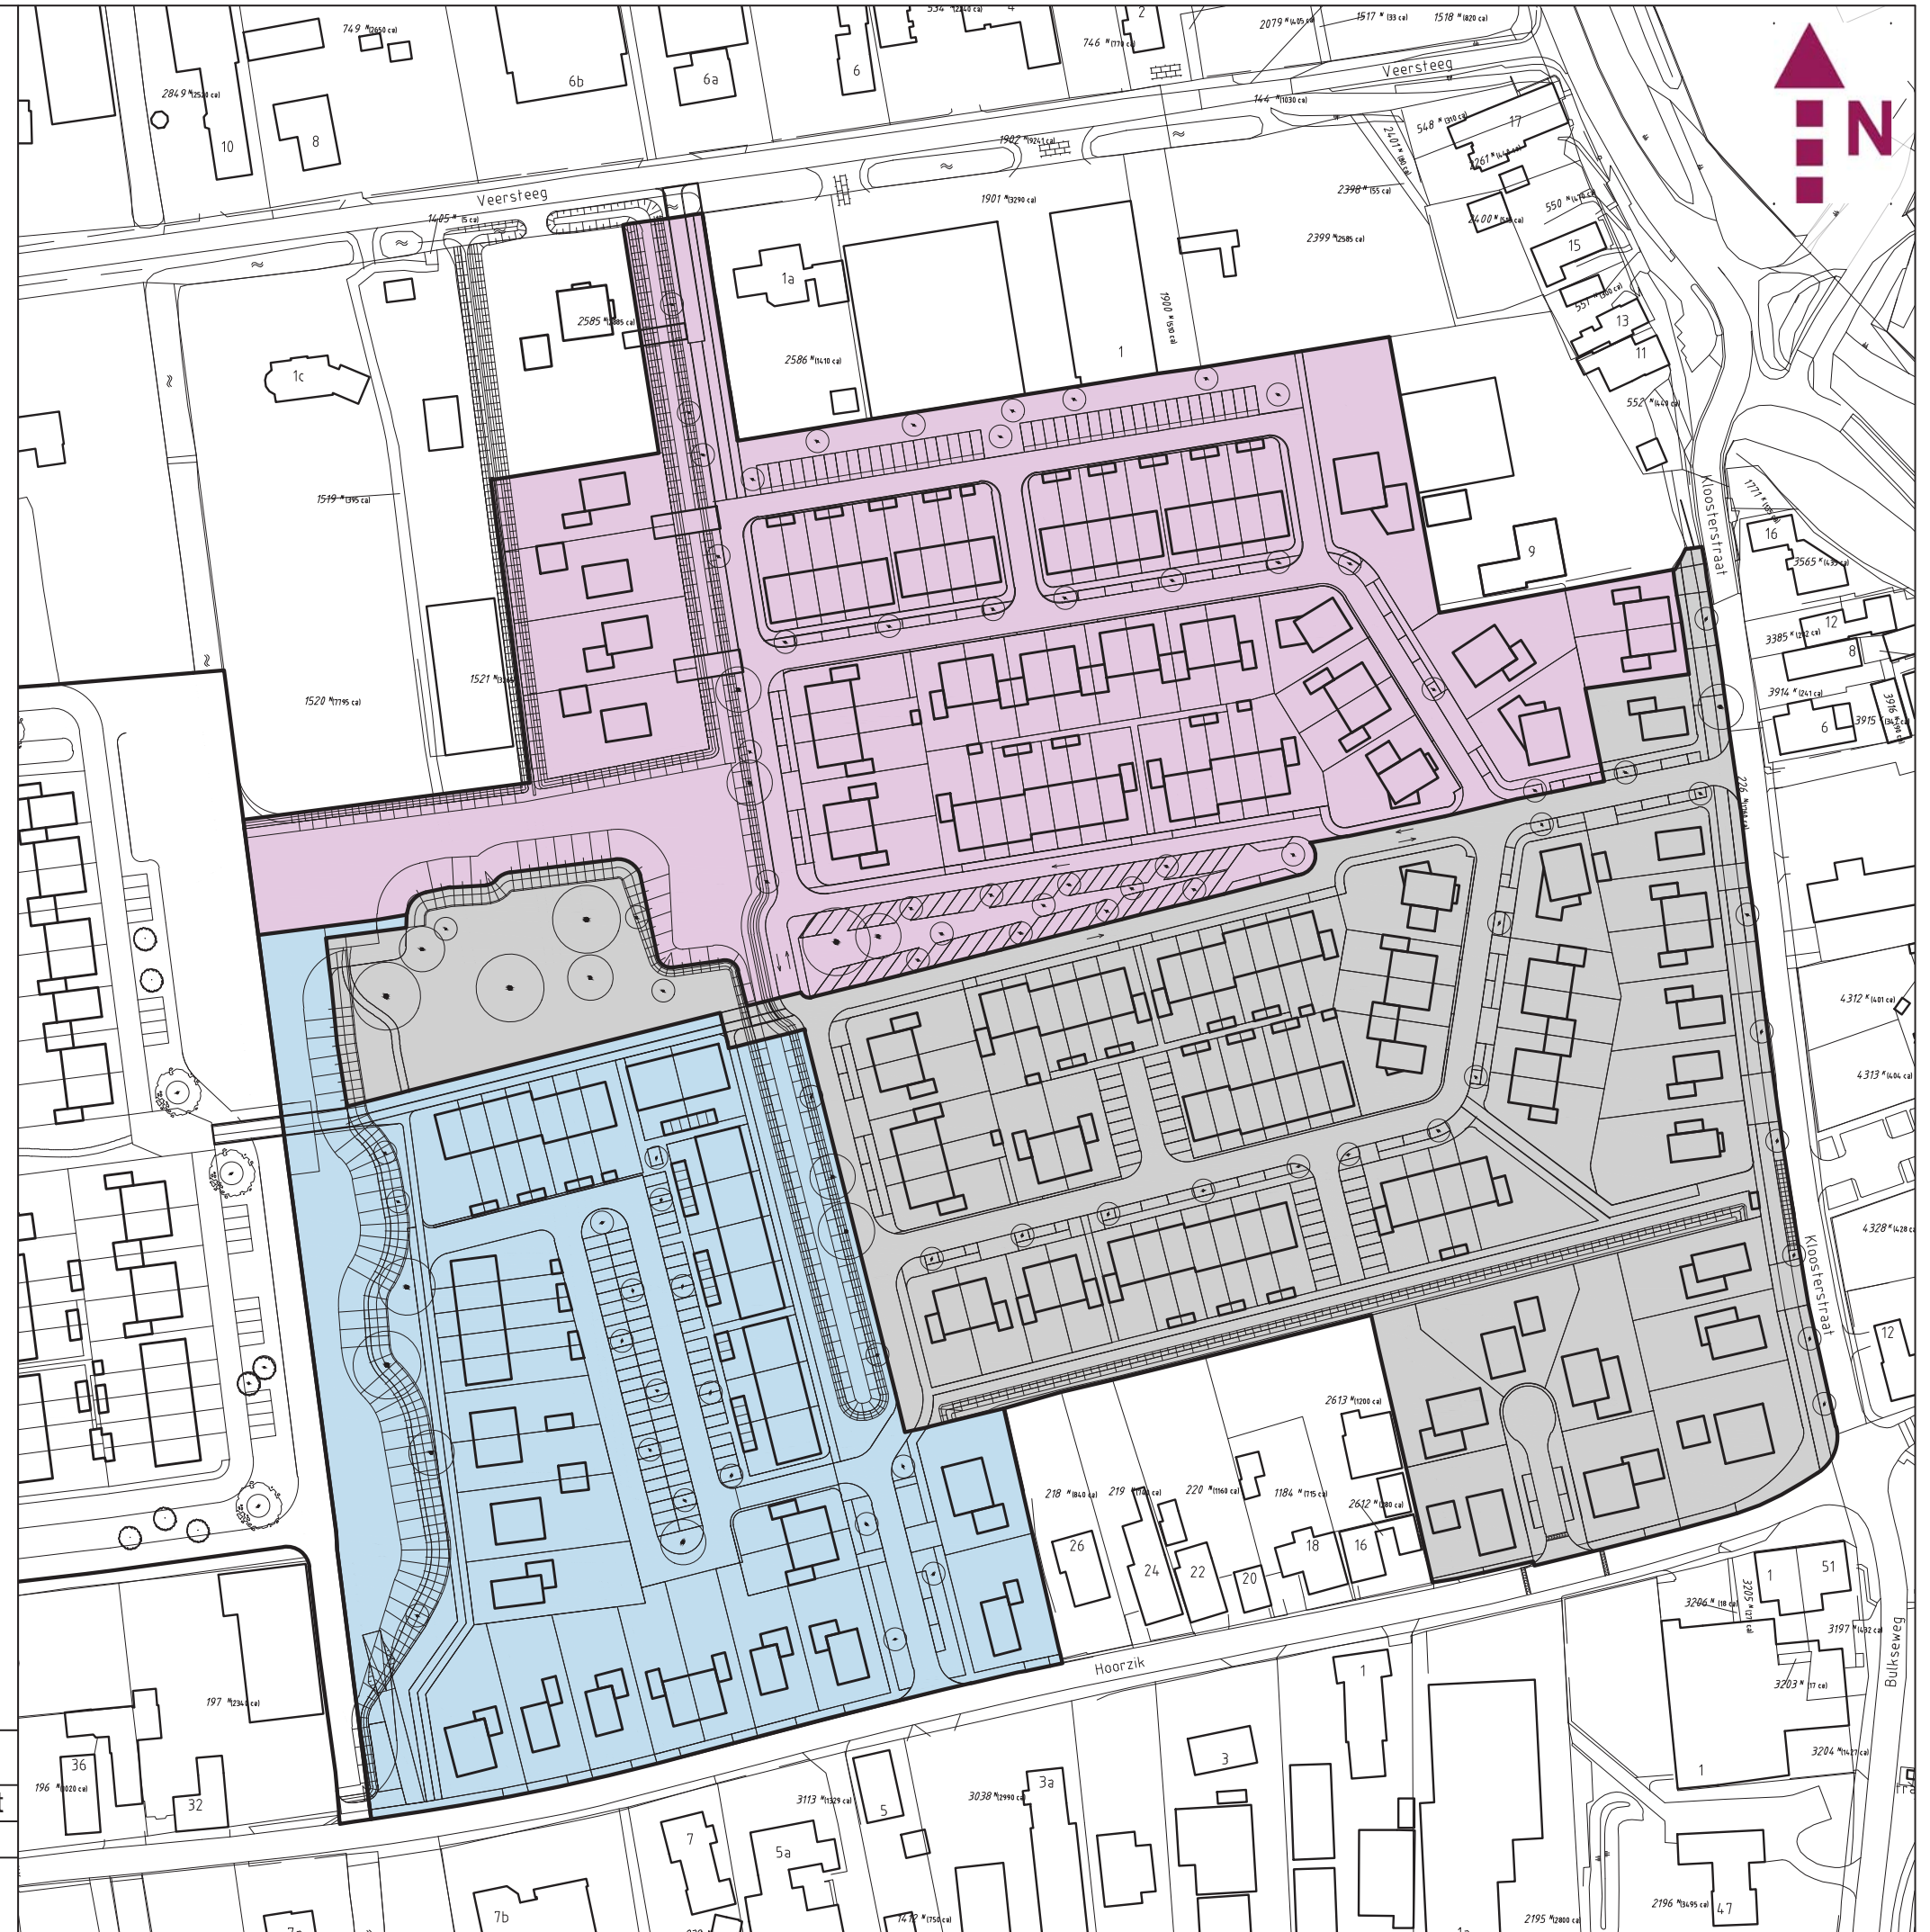

Gemeente Maasdriel

Kerkdriel noord - Paddenstoelenbuurt

Fasering

Gemaakt door : A.G. Salembier
Buro Beeld B.V.



Datum : 28 juli 2020

Schaal = 1 / 1500 (op A3 formaat)

Status : Concept

Tek: FT200728 - fasering - A3.pdf

Bron: FT200728.dwg