



Bijlage 3 : Fasering totaal

Fasering :

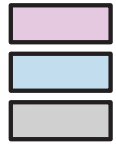

Fase 1
Fase 2
Fase 3

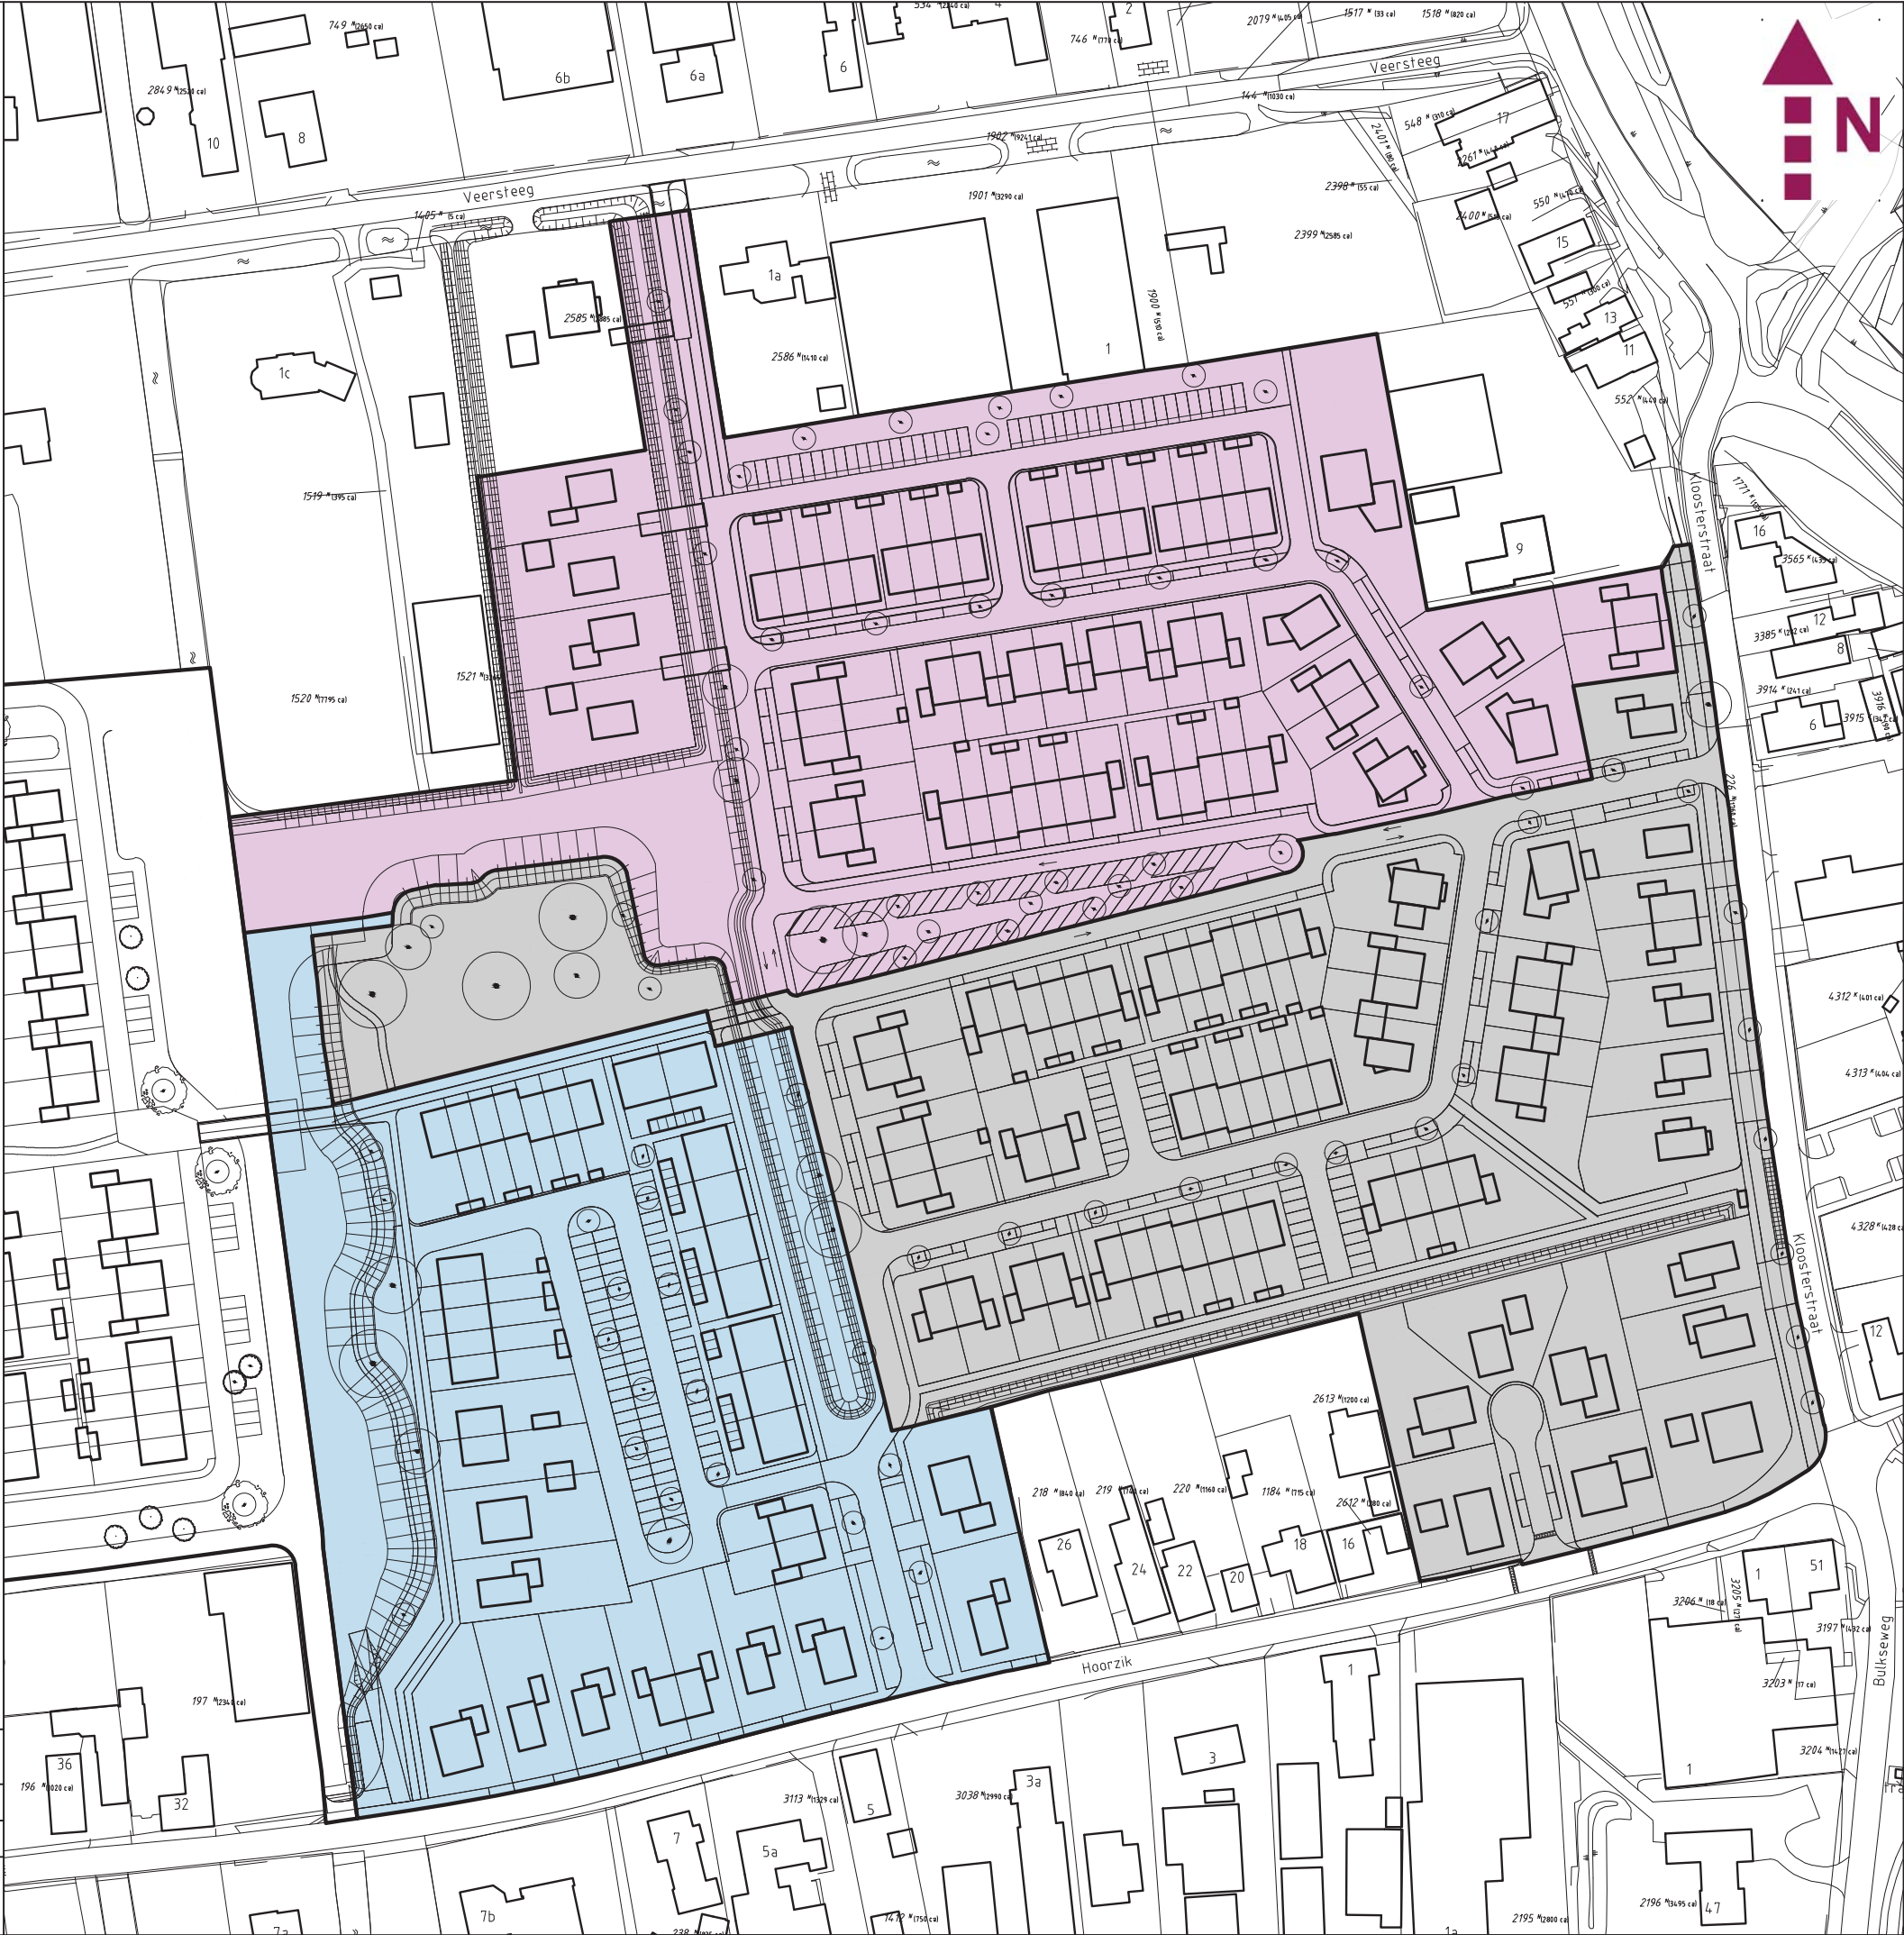

Gemeente Maasdriel

Datum : 28 juli 2020	Kerkdriel noord - Paddenstoelenbuurt
Schaal = 1 / 1500 (op A3 formaat)	Fasering
Status : Concept	Gemaakt door : A.G. Salembier
Tek: FT200728 - fasering - A3 .pdf	Buro Beeld B.V.
Bron: FT200728.dwg	