


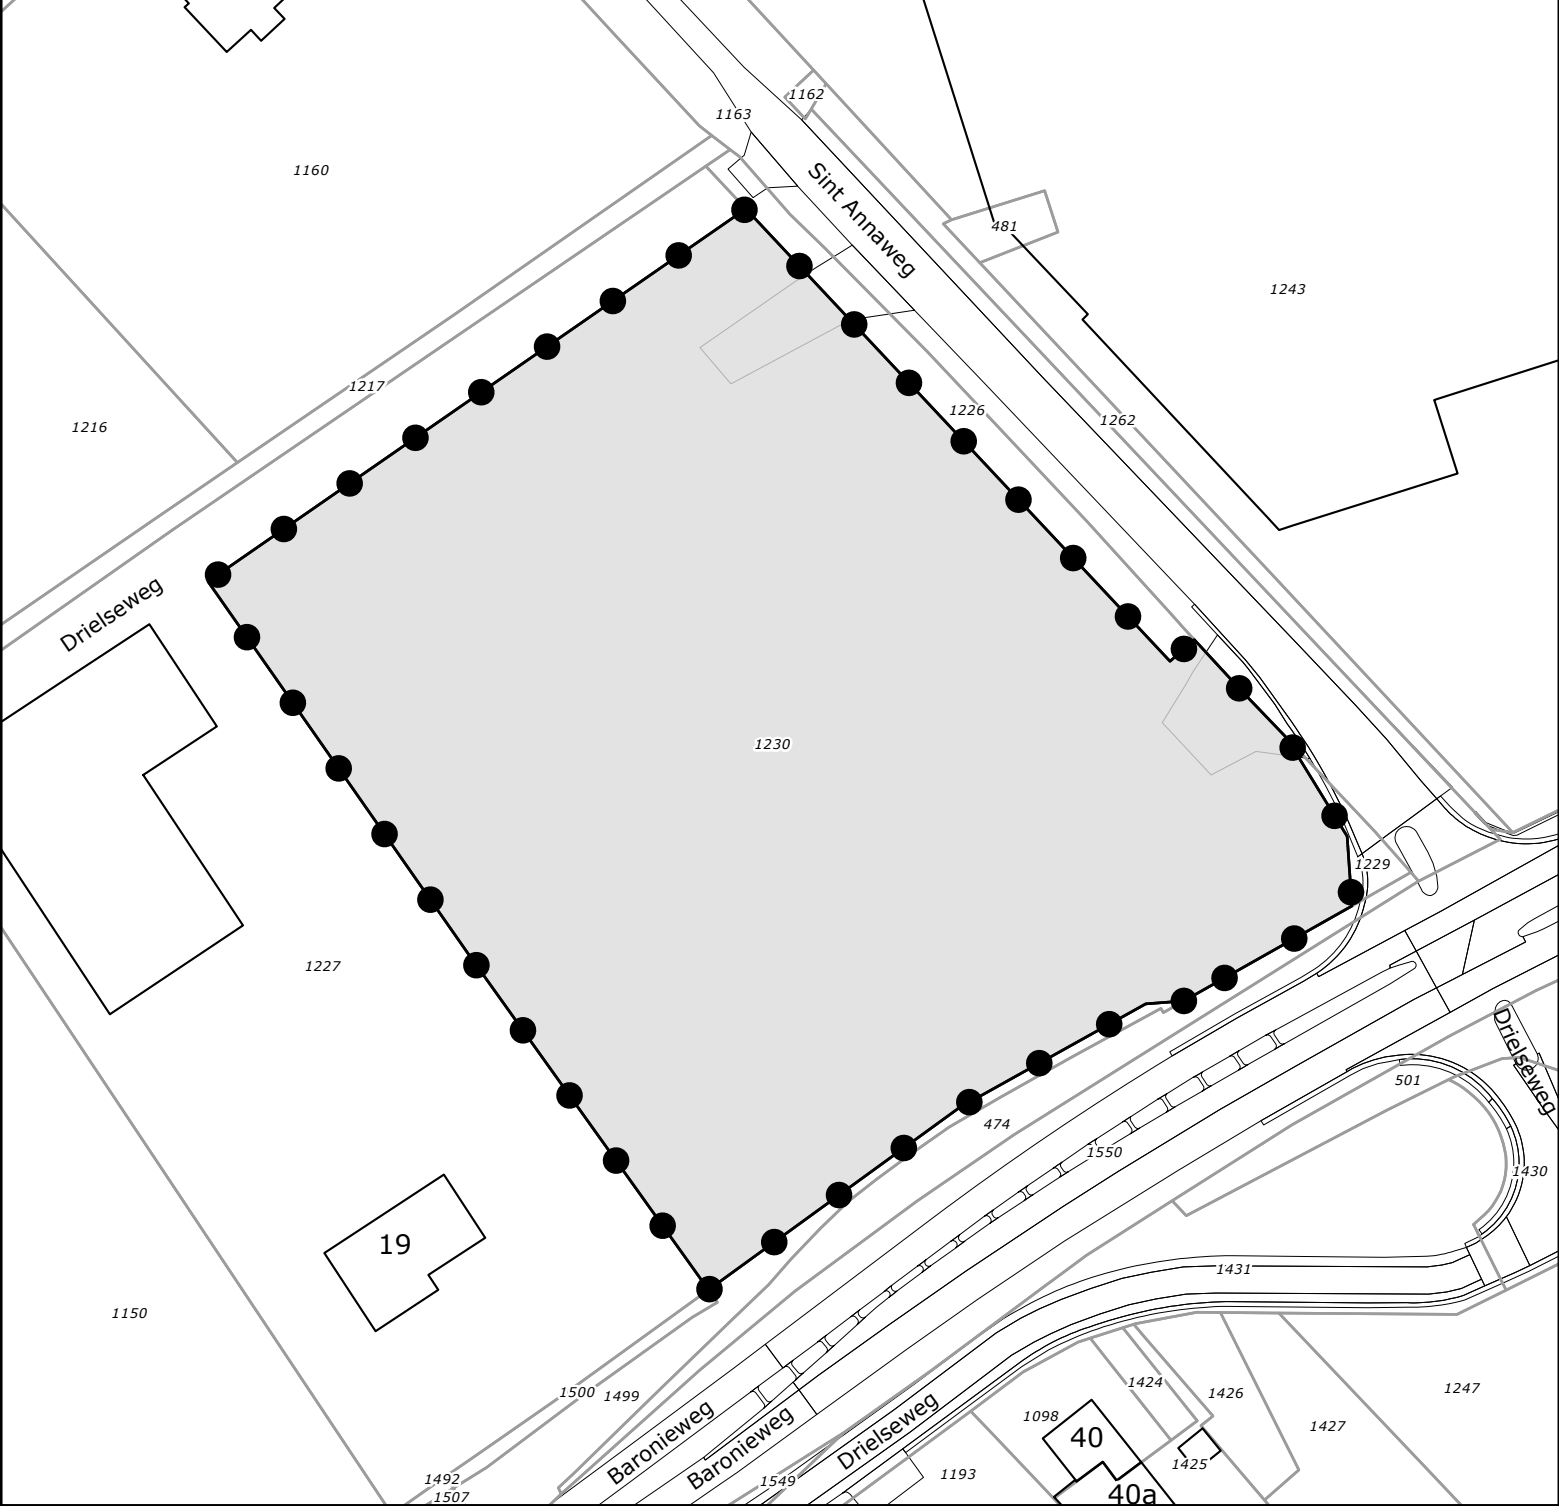

Legenda		
Besluitgebied Besluitvlak		
Omgevingsvergunning:		Get.: TKS
Sint Annastraat 1a		Datum: 16-07-2024
Hedel		Formaat: A4
Gemeente Maasdriel		Schaal: 1:1000
Opdrachtgever: Accent adviseurs		Tekeningnummer: NL.IMRO.0263.OV0032-VG01
Status: vastgesteld		GIS/CAD Ondersteuning en software Dalenstraat 4B, 5466 PM Eerde Tel: 0413-303279 E-mail: info@bragis.nl Web: www.bragis.nl