


Algemene opmerking:

Deze kadastrale kaart geeft slechts een indicatie van de ligging van de kadastrale grenzen. De eventueel aangegeven maten zijn circamaten. Voor stedelijk gebied geldt een mogelijke toelaatbare afwijking van 200mm en voor landelijk gebied is dat 400mm. Dit geldt voor "scherp identificeerbare punten", voor niet scherp identificeerbare punten moet deze standaardafwijking worden vermeerderd met de idealisatie nauwkeurigheid (hoe precies kan het punt worden bepaald bijvoorbeeld "kant sloot" of "heg").

Kadastrale gegevens:

Gemeente : Maasdriel
Sectie : E
Nummer : 1002

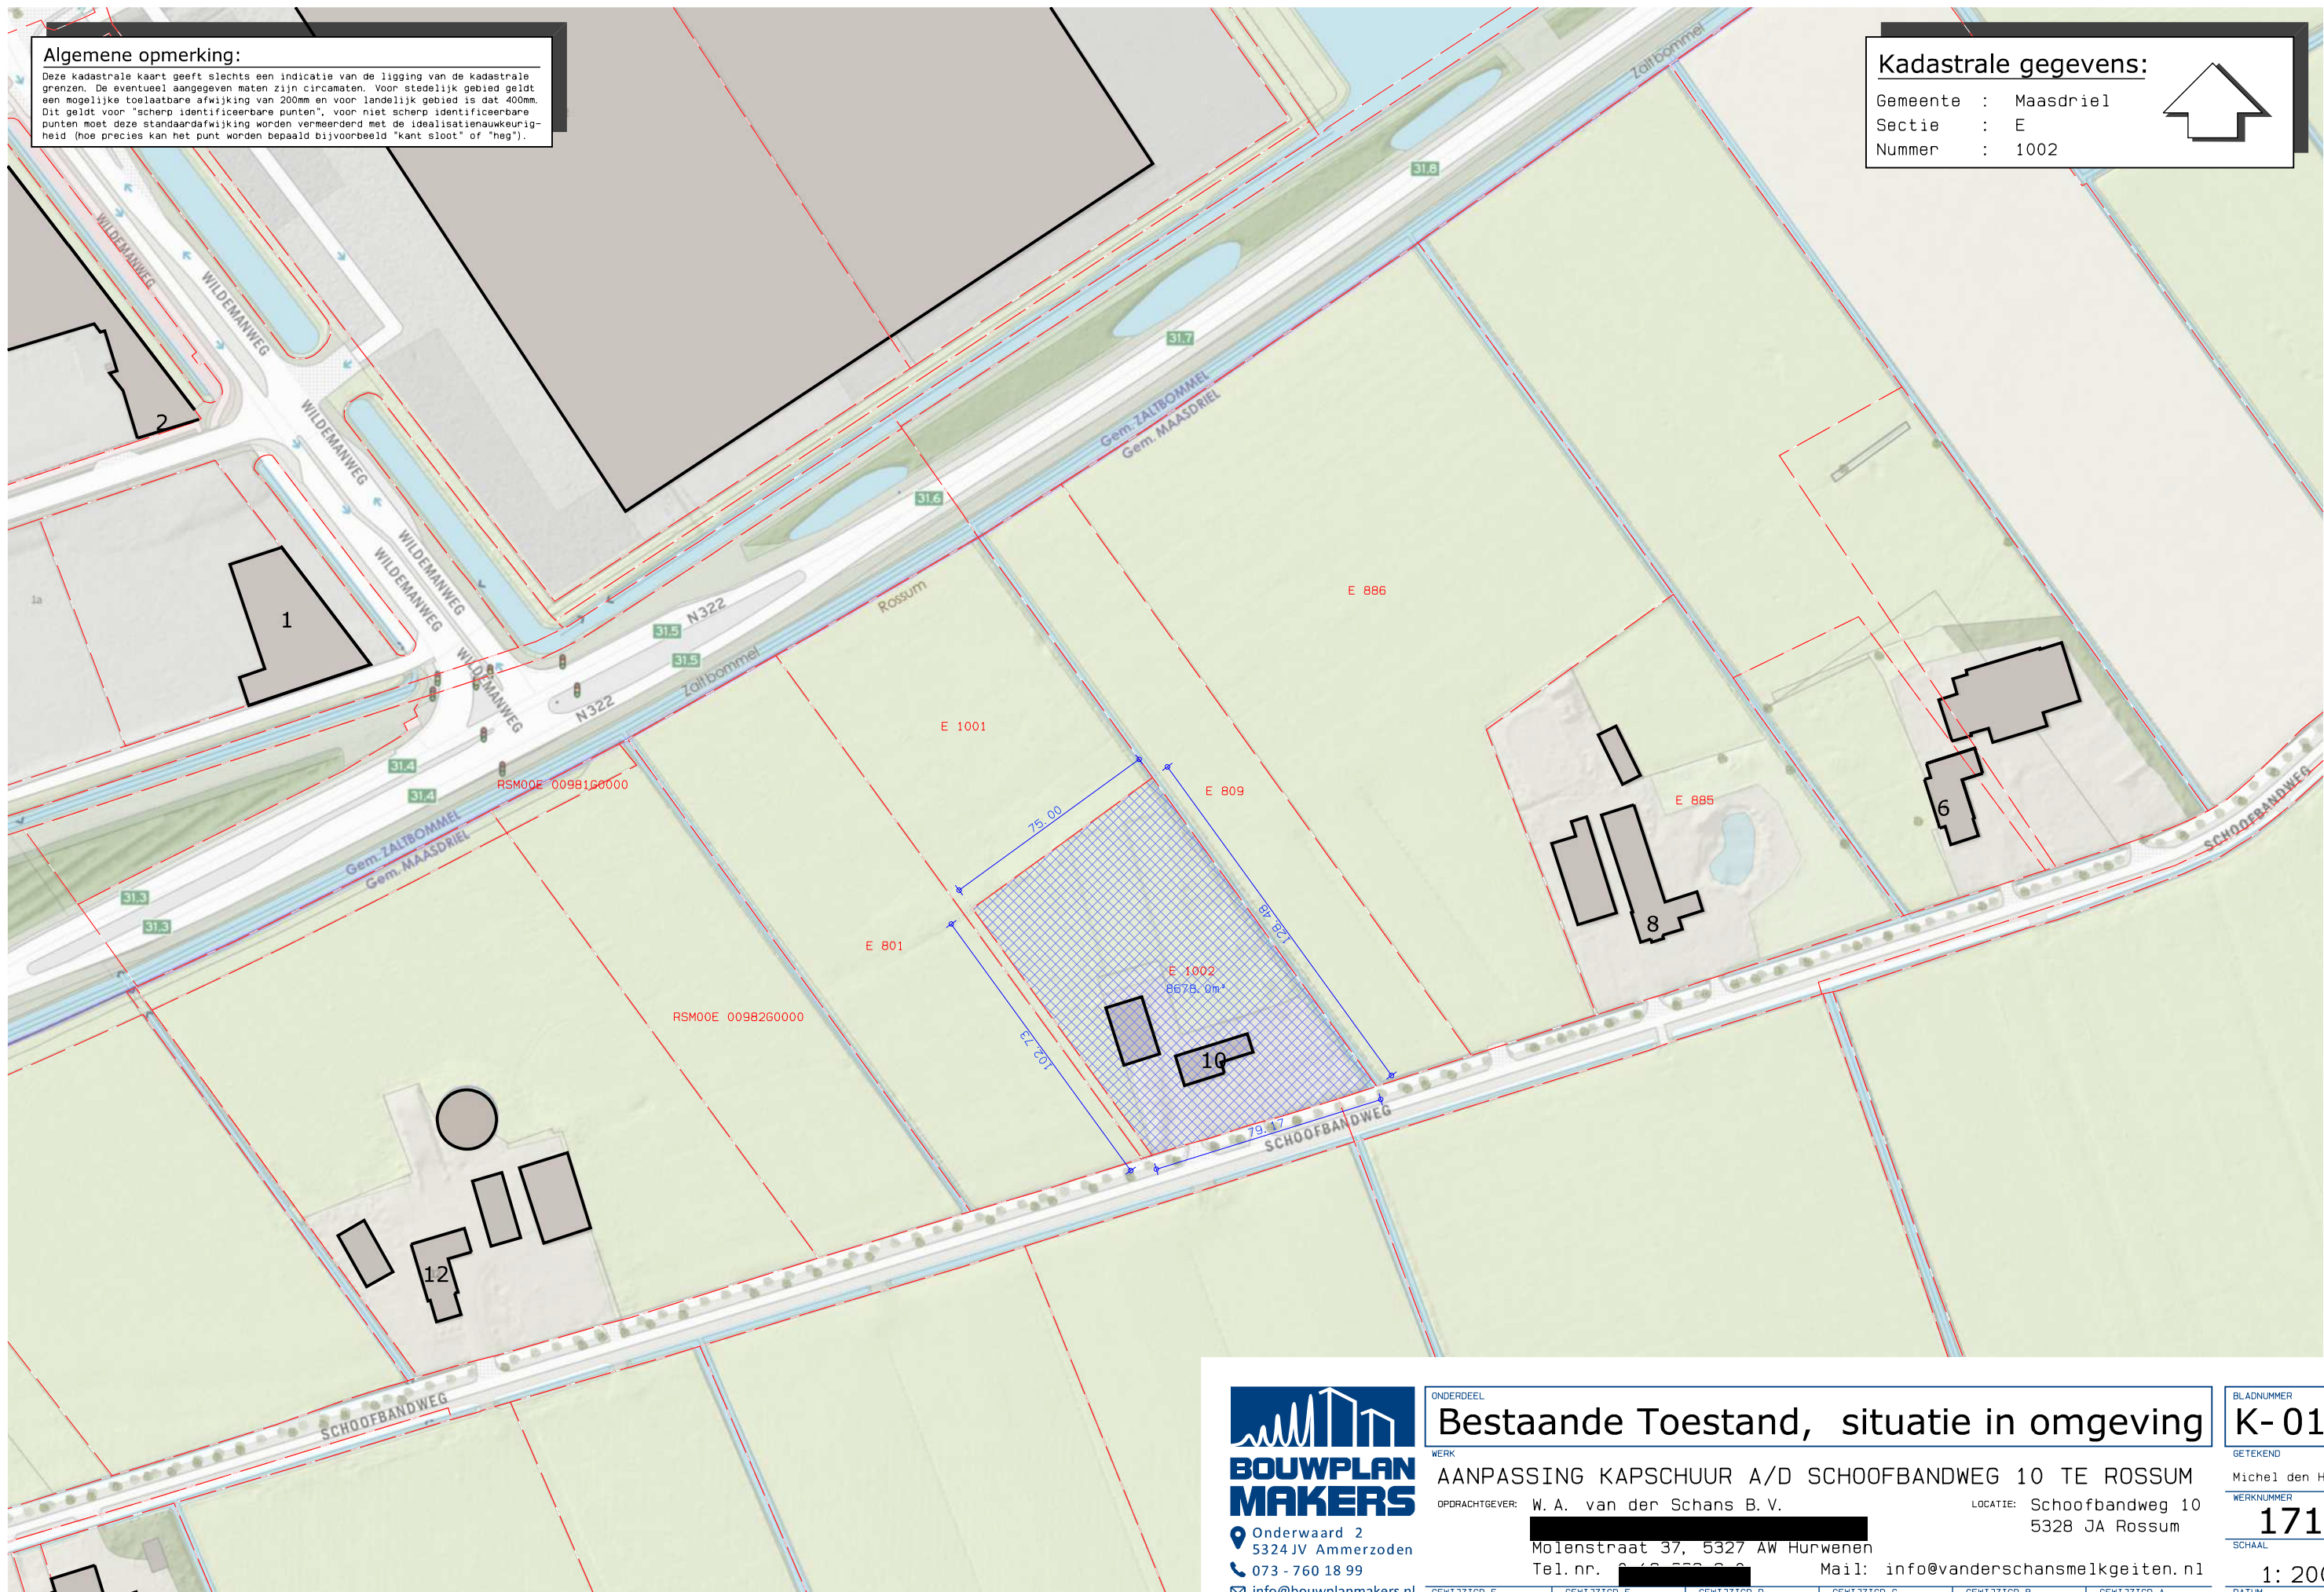

Onderwaard 2
5324 JV Ammerzoden
073 - 760 18 99
info@bouwplanmakers.nl
www.bouwplanmakers.nl

ONDERDEEL

Bestaande Toestand, situatie in omgeving

WERK

AANPASSING KAPSCHUUR A/D SCHOOFBANDWEG 10 TE ROSSUM

OPDRACHTGEVER: W. A. van der Schans B. V.

LOCATIE: Schoofbandweg 10
5328 JA Rossum

Molenstraat 37, 5327 AW Hurwenen
Tel. nr. 043 533 000

Mail: info@vanderschansmelkgeiten.nl

GEWIJZIGD F

GEWIJZIGD E

GEWIJZIGD D

GEWIJZIGD C

GEWIJZIGD B

GEWIJZIGD A

BLADNUMMER

K- 01

GETEKEND

Michel den Haan

WERKNUMMER

1719

SCHAAL

1: 2000

DATUM


12-12-2024

Algemene opmerking:

Deze kadastrale kaart geeft slechts een indicatie van de ligging van de kadastrale grenzen. De eventueel aangegeven maten zijn circamaten. Voor stedelijk gebied geldt een mogelijke toelaatbare afwijking van 200mm en voor landelijk gebied is dat 400mm. Dit geldt voor "scherp identificeerbare punten", voor niet scherp identificeerbare punten moet deze standaardafwijking worden vermeerderd met de idealisatie nauwkeurigheid (hoe precies kan het punt worden bepaald bijvoorbeeld "kant sloot" of "heg").

Kadastrale gegevens:

Gemeente : Maasdriel
Sectie : E
Nummer : 1002

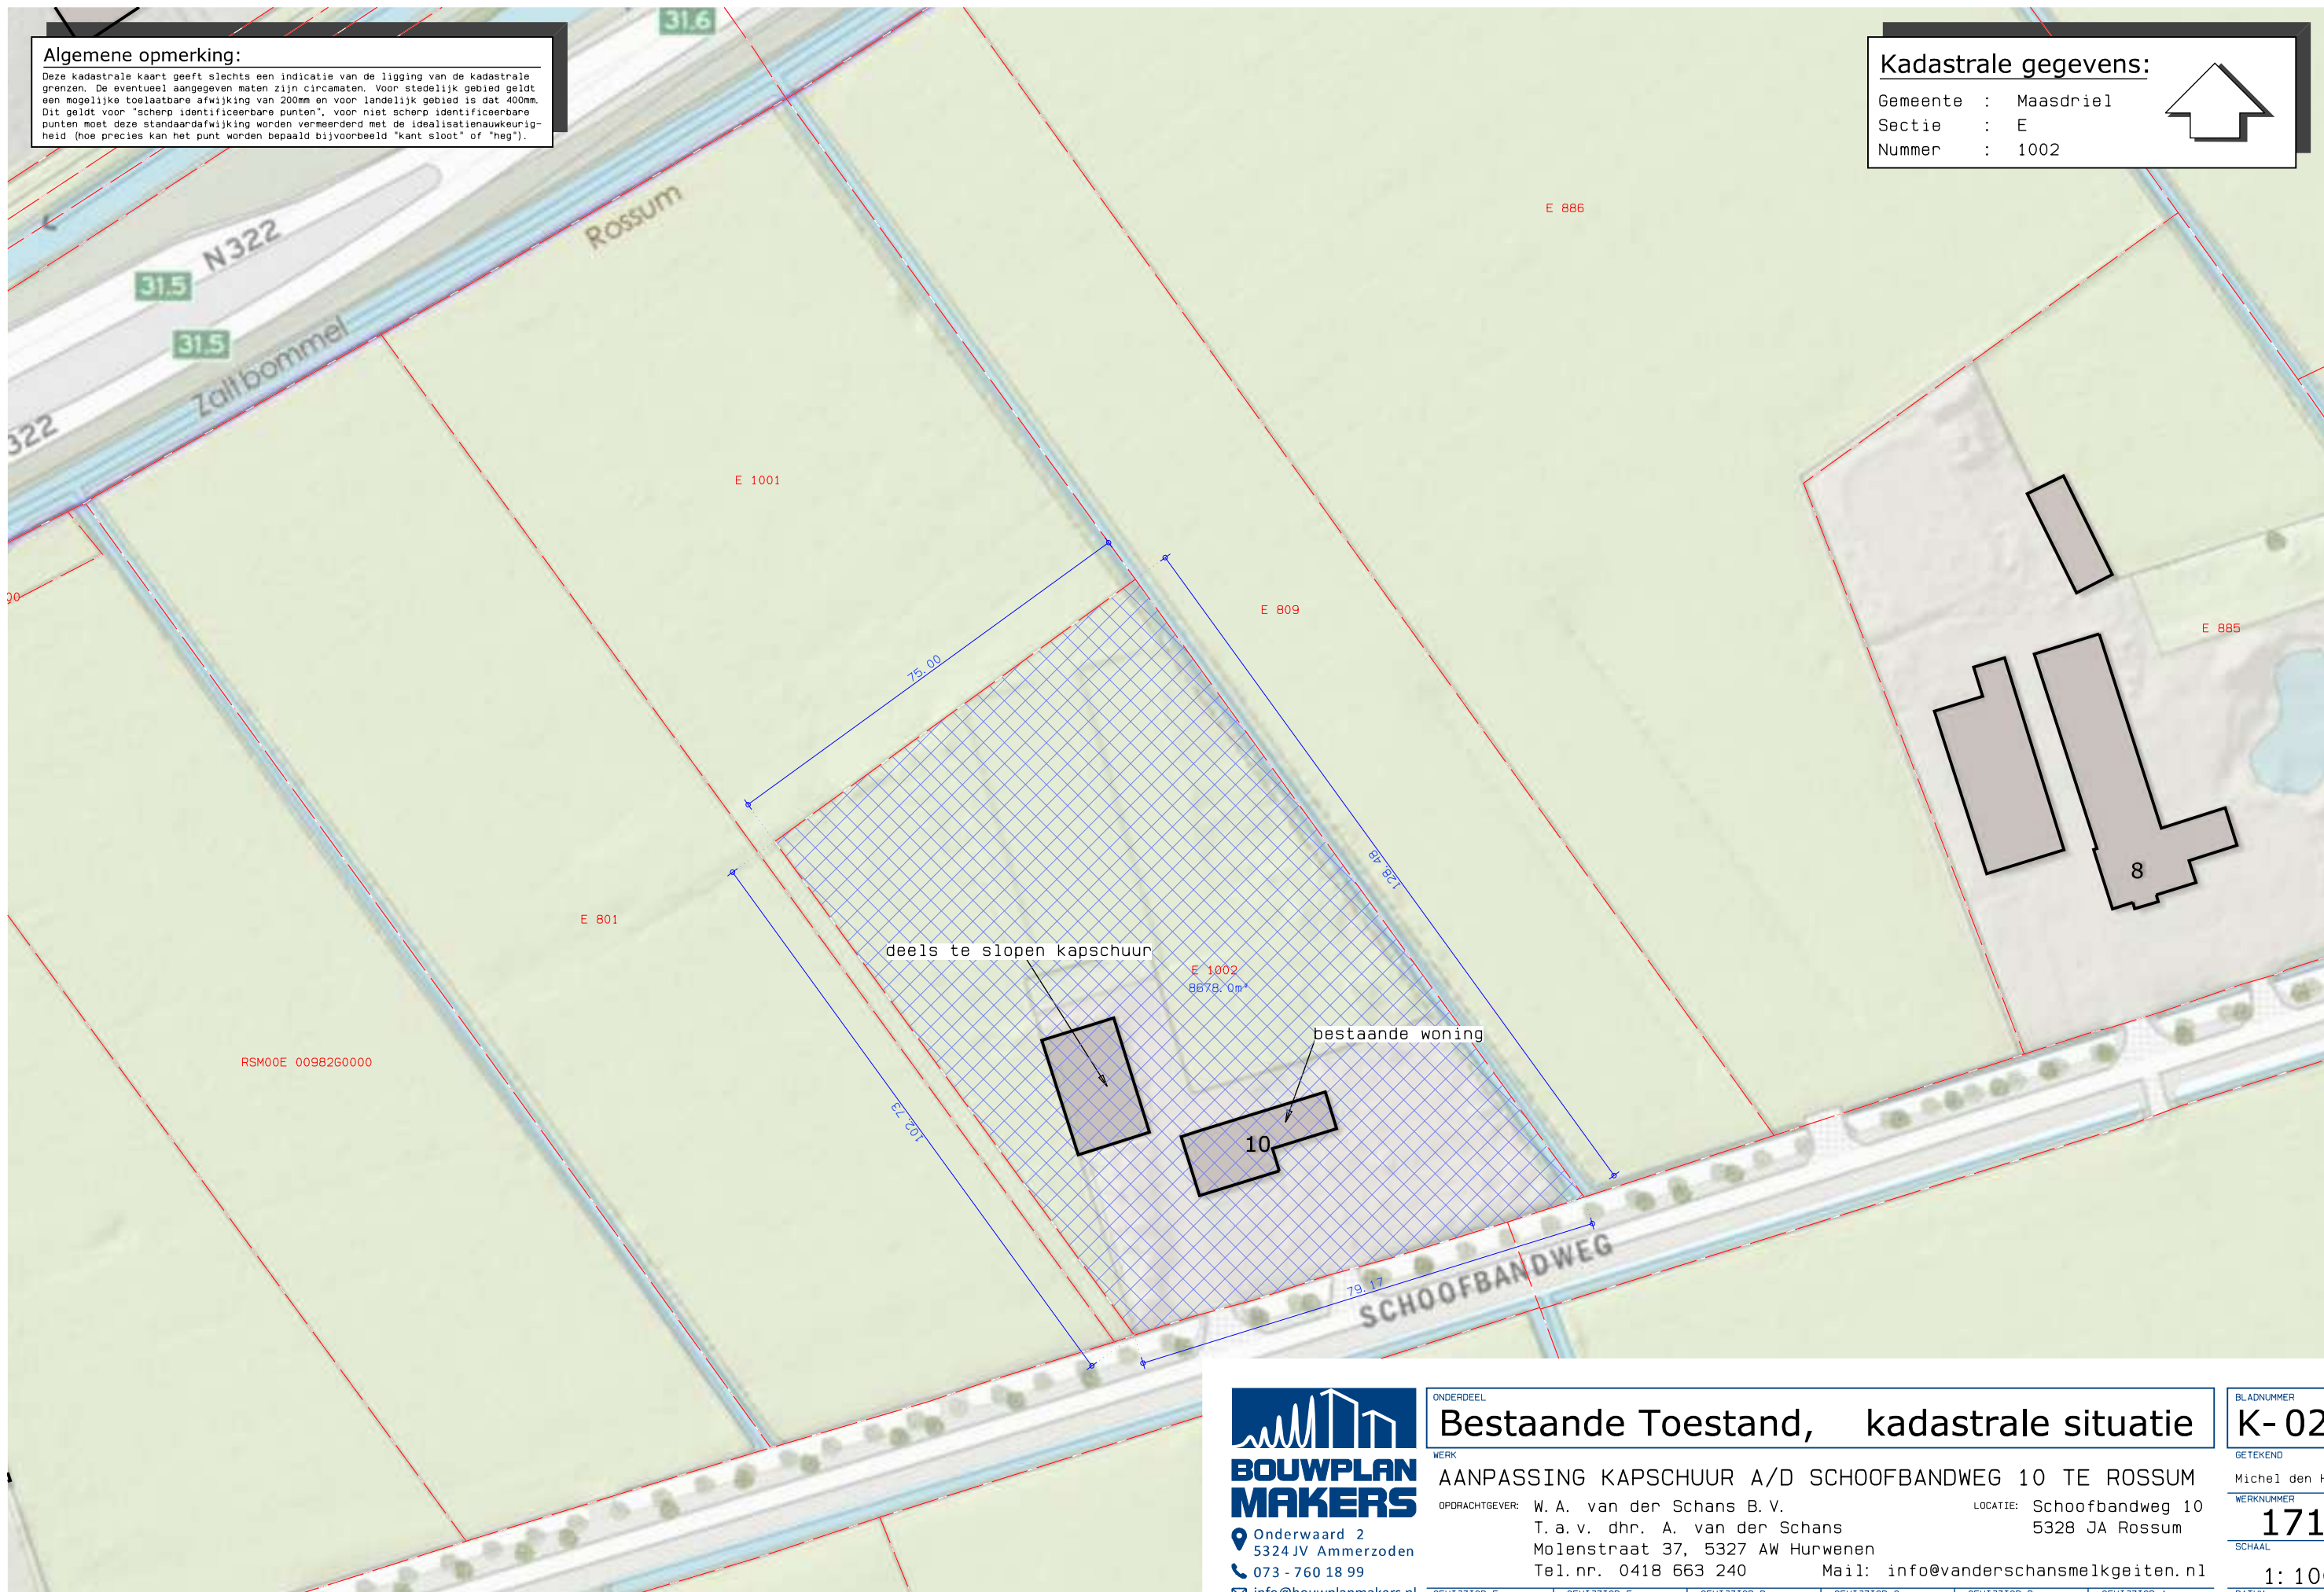

Onderwaard 2
5324 JV Ammerzoden
073 - 760 18 99
info@bouwplanmakers.nl
www.bouwplanmakers.nl

ONDERDEEL

Bestaande Toestand, kadastrale situatie

WERK

AANPASSING KAPSCHUUR A/D SCHOOFBANDWEG 10 TE ROSSUM

OPDRACHTGEVER: W. A. van der Schans B. V.

T. a. v. dhr. A. van der Schans

Molenstraat 37, 5327 AW Hurwenen

Tel. nr. 0418 663 240

Mail: info@vanderschansmelkgeiten.nl

LOCATIE: Schoofbandweg 10

5328 JA Rossum

BLADNUMMER

K- 02

GETEKEND

Michel den Haan

WERKNUMMER

1719

SCHAAL

1: 1000

DATUM

12-12-2024



Achterzijde bestaande woning



Oost-Noordgevel kapschuur



Noordgevel kapschuur



Oostgevel kapschuur



Binnenin de kapschuur



Binnenin de kapschuur



Onderwaard 2
5324 JV Ammerzoden
073 - 760 18 99
info@bouwplanmakers.nl
www.bouwplanmakers.nl

ONDERDEEL

Bestaande Toestand,foto's in- en exterieur

WERK

AANPASSING KAPSCHUUR A/D SCHOOFBANDWEG 10 TE ROSSUM

OPDRACHTGEVER: W. A. van der Schans B. V.
T. a. v. dhr. A. van der Schans
Molenstraat 37, 5327 AW Hurwenen
Tel.nr. 0418 663 240 Mail: info@vanderschansmelkgeiten.nl

LOCATIE: Schoofbandweg 10
5328 JA Rossum

GEWIJZIGD F	GEWIJZIGD E	GEWIJZIGD D	GEWIJZIGD C	GEWIJZIGD B	GEWIJZIGD A
-------------	-------------	-------------	-------------	-------------	-------------

BLADNUMMER

K- 03

GETEKEND

Michel den Haan

WERKNUMMER



1719

SCHAAL

DATUM

12-12-2024


Deze tekening is eigendom van BOUWPLANMAKERS BV. Het is een vertrouwelijk document. Zonder schriftelijke toestemming mag het niet worden gekopieerd, gebruikt of de inhoud ervan ter kennis van derden worden gebracht. Copyright BOUWPLANMAKERS BV

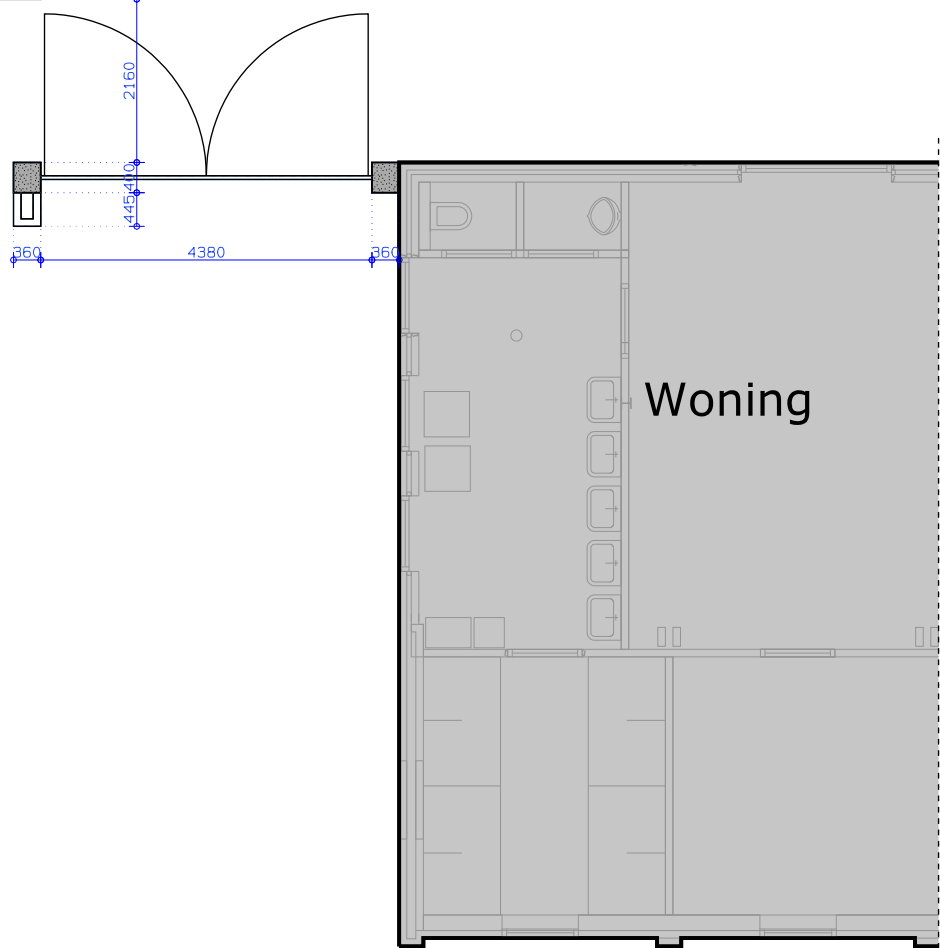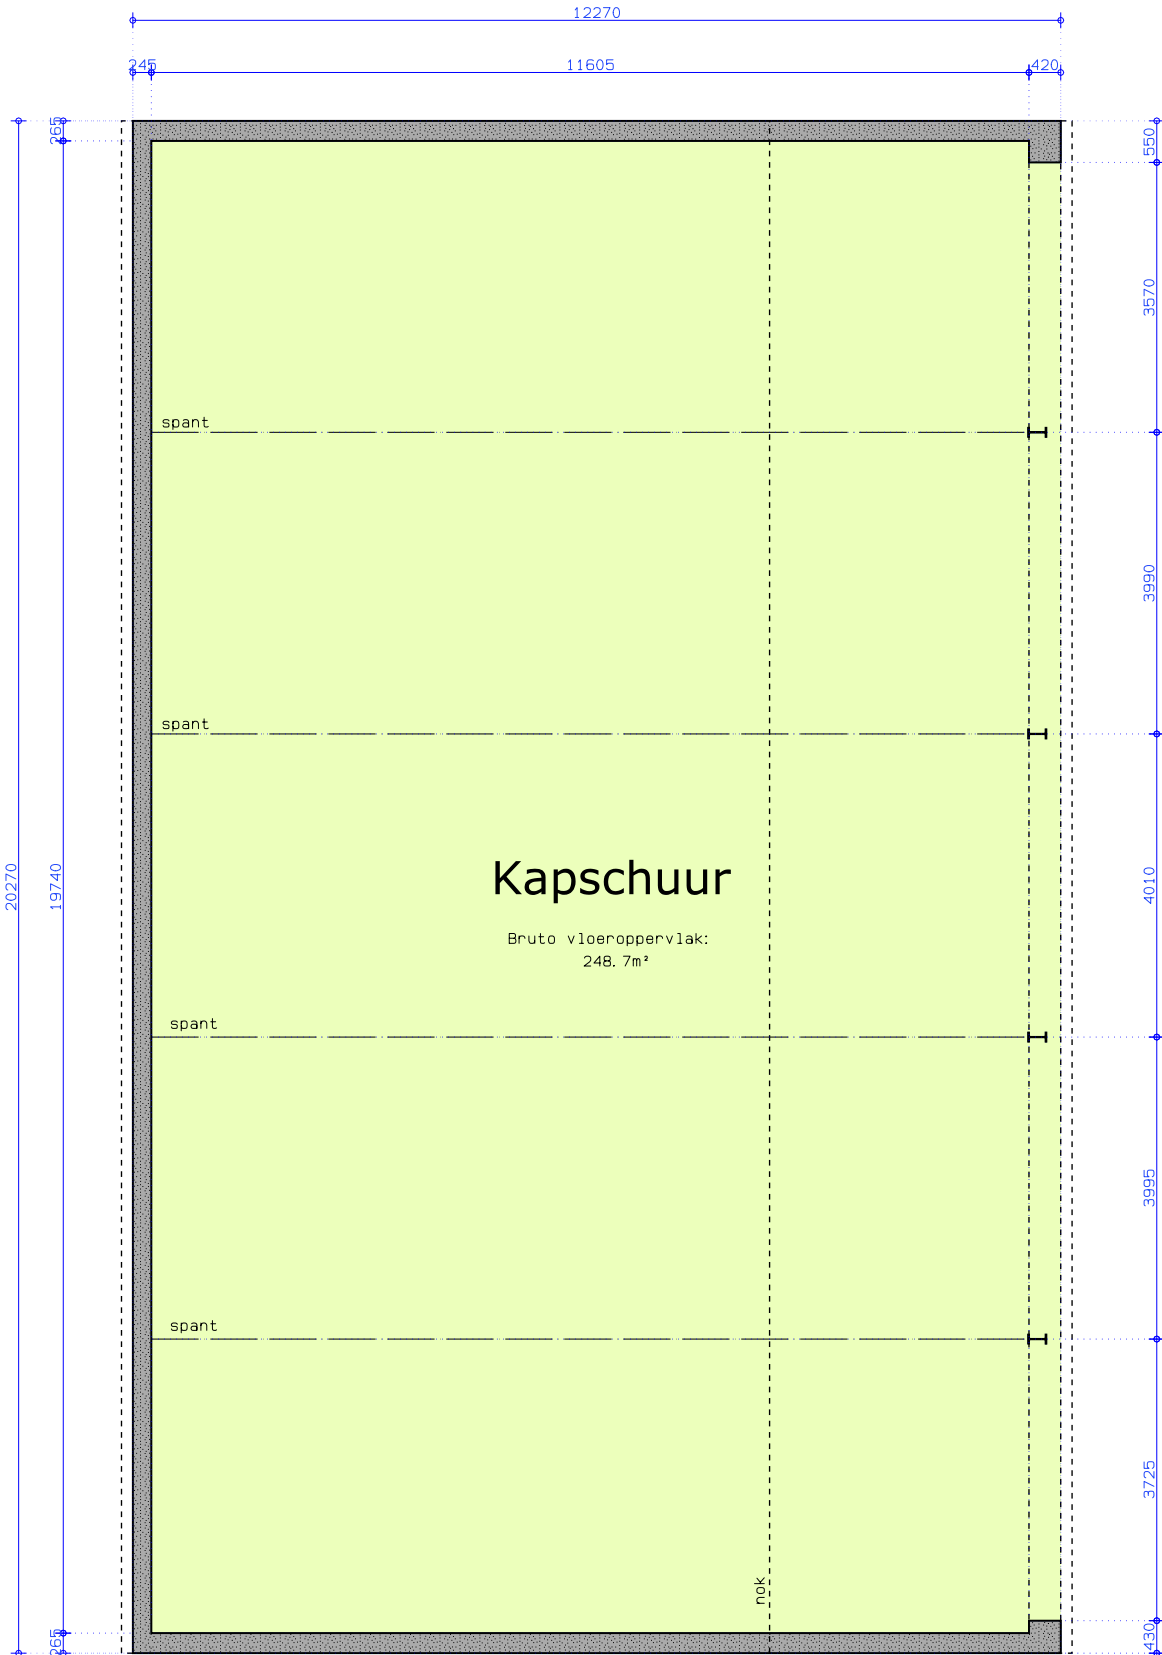


**BOUWPLAN
MAKERS**
Onderwaard 2
5324 JV Ammerzoden
073 - 760 18 99
info@bouwplanmakers.nl
www.bouwplanmakers.nl


ONDERDEEL
Bestaande Toestand,
WERK
AANPASSING KAPSCHUUR A/D SCHOOFBANDWEG 10 TE ROSSUM
OPDRACHTGEVER: W. A. van der Schans B. V.
T. a. v. dhr. A. van der Schans
Molenstraat 37, 5327 AW Hurwenen
Tel. nr. 0418 663 240 Mail: info@vanderschansmelkgeiten.nl
LOCATIE: Schoofbandweg 10
5328 JA Rossum
GEWIJZIGD F
GEWIJZIGD E
GEWIJZIGD D
GEWIJZIGD C
GEWIJZIGD B
GEWIJZIGD A

BLADNUMMER
K- 04
GETEKEND
Michel den Haan
WERKNUMMER
1719
SCHAAAL
1: 100
DATUM
12-12-2024

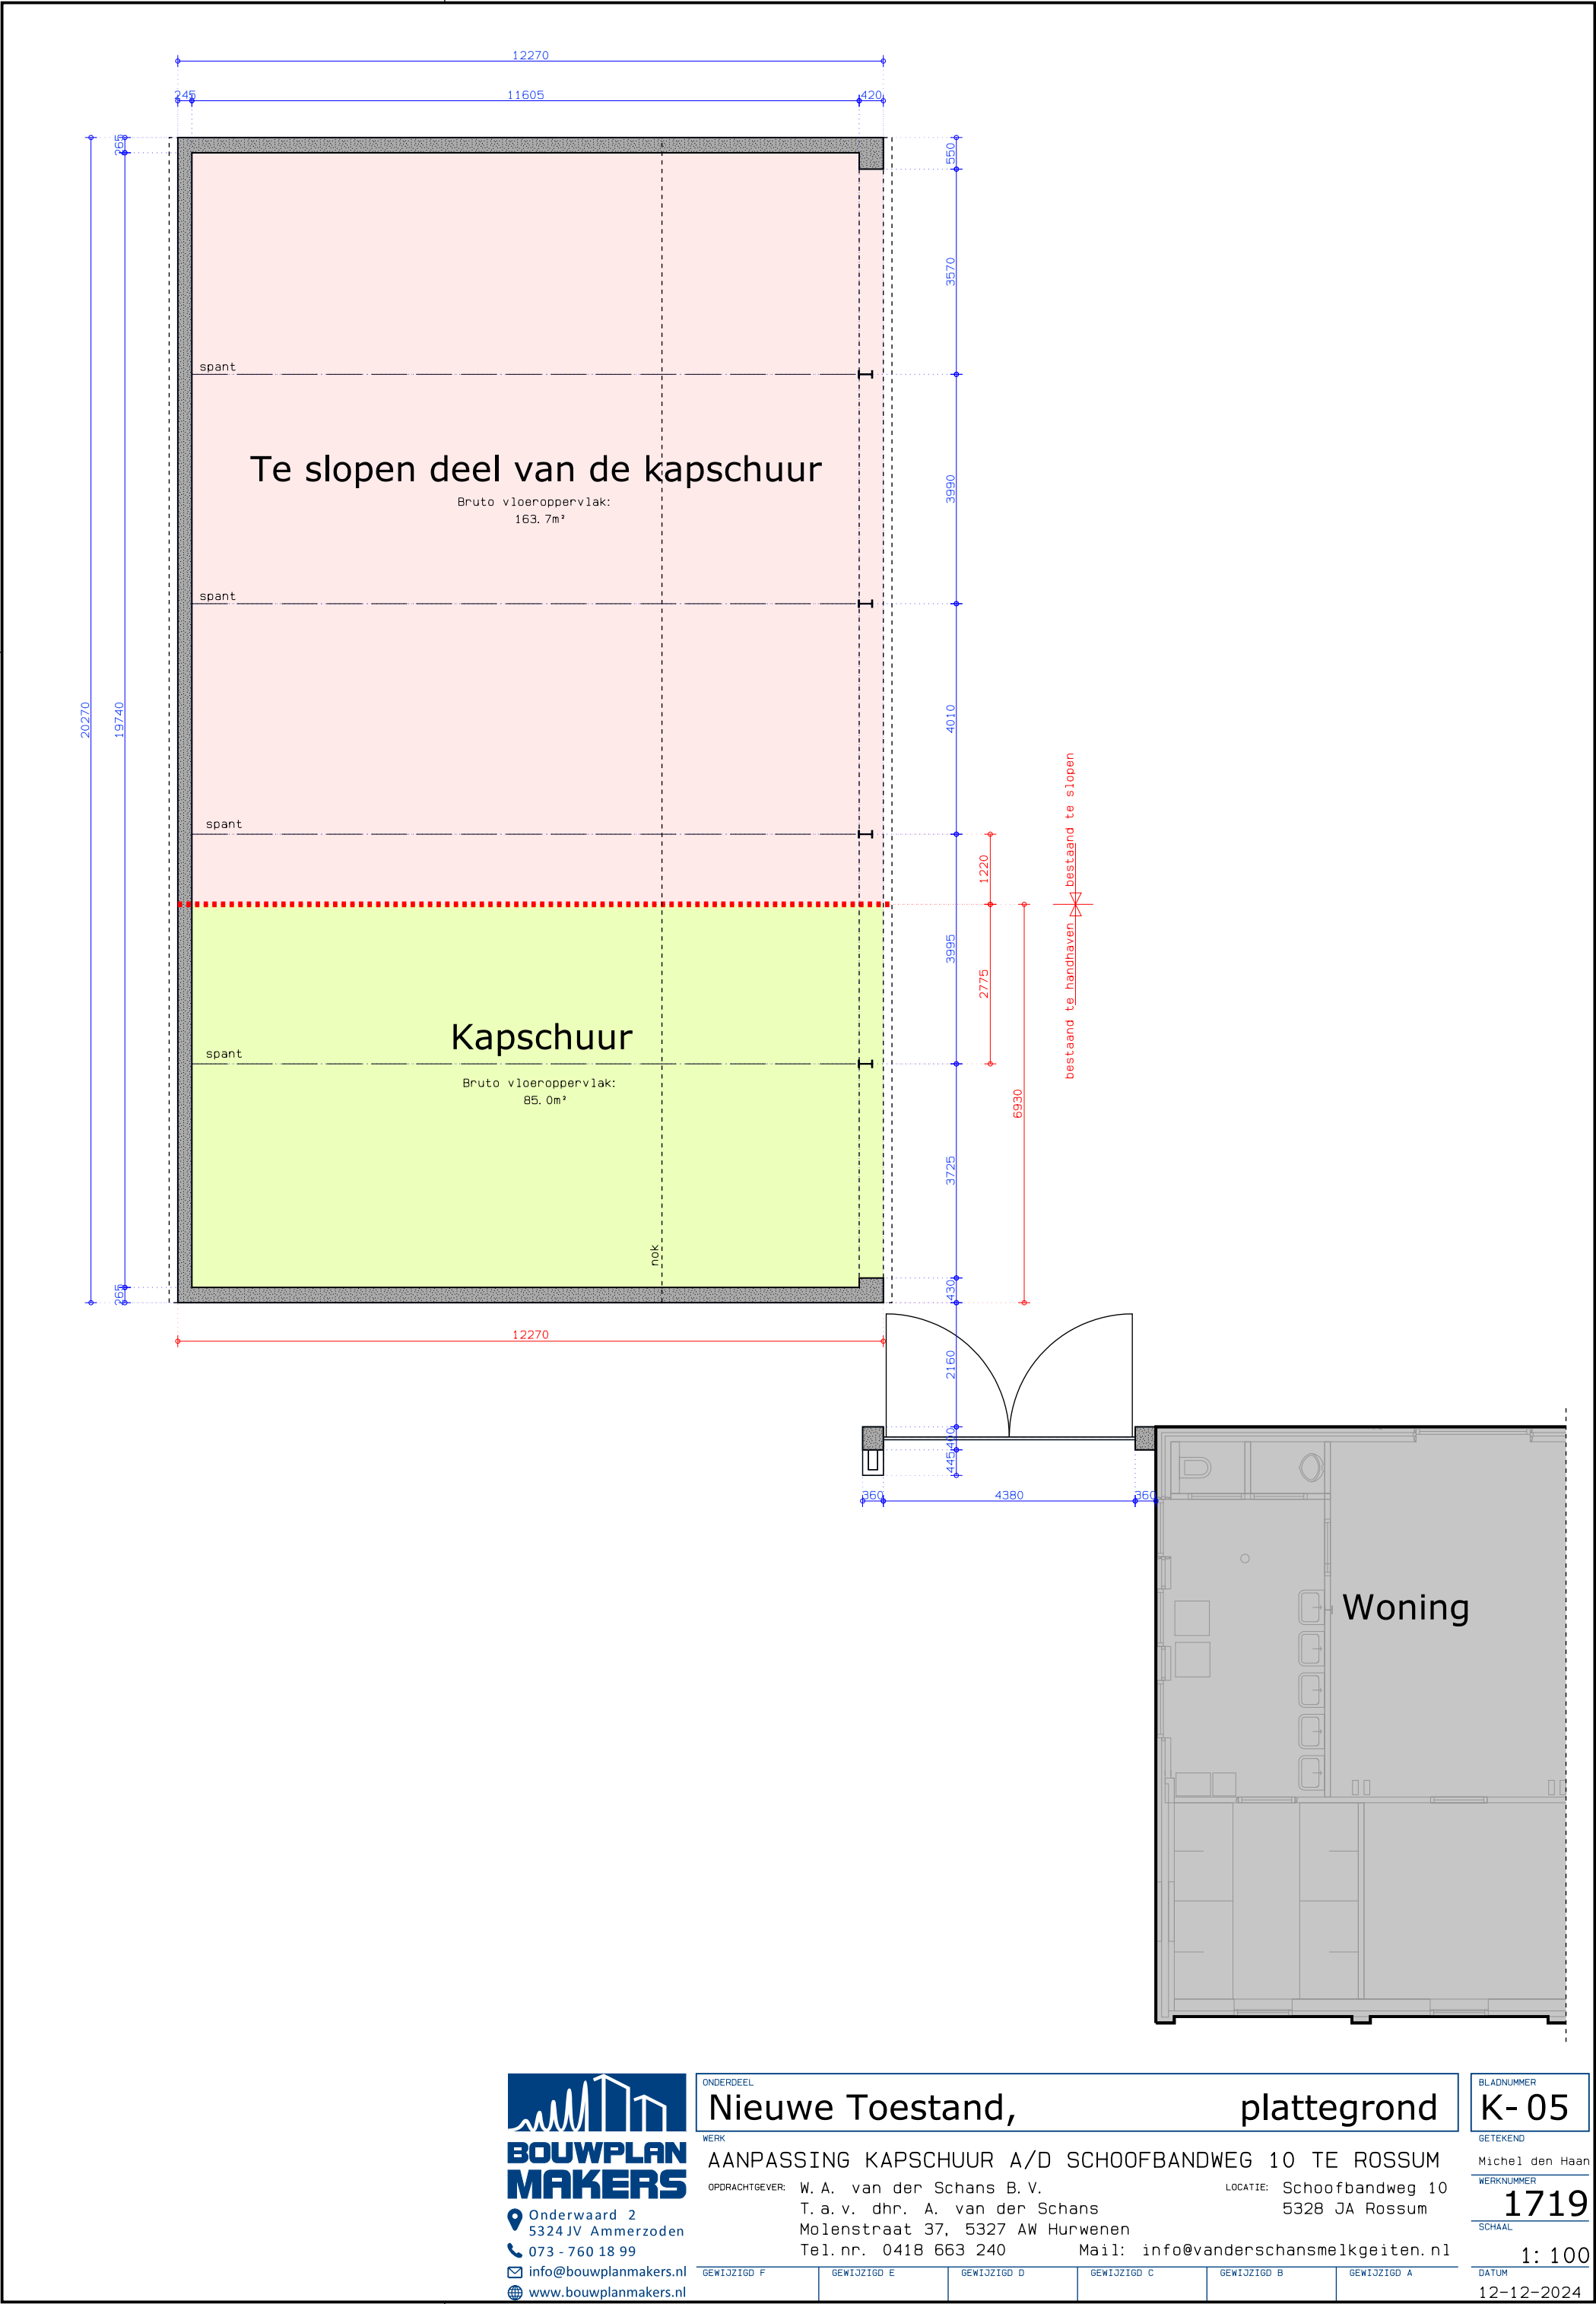


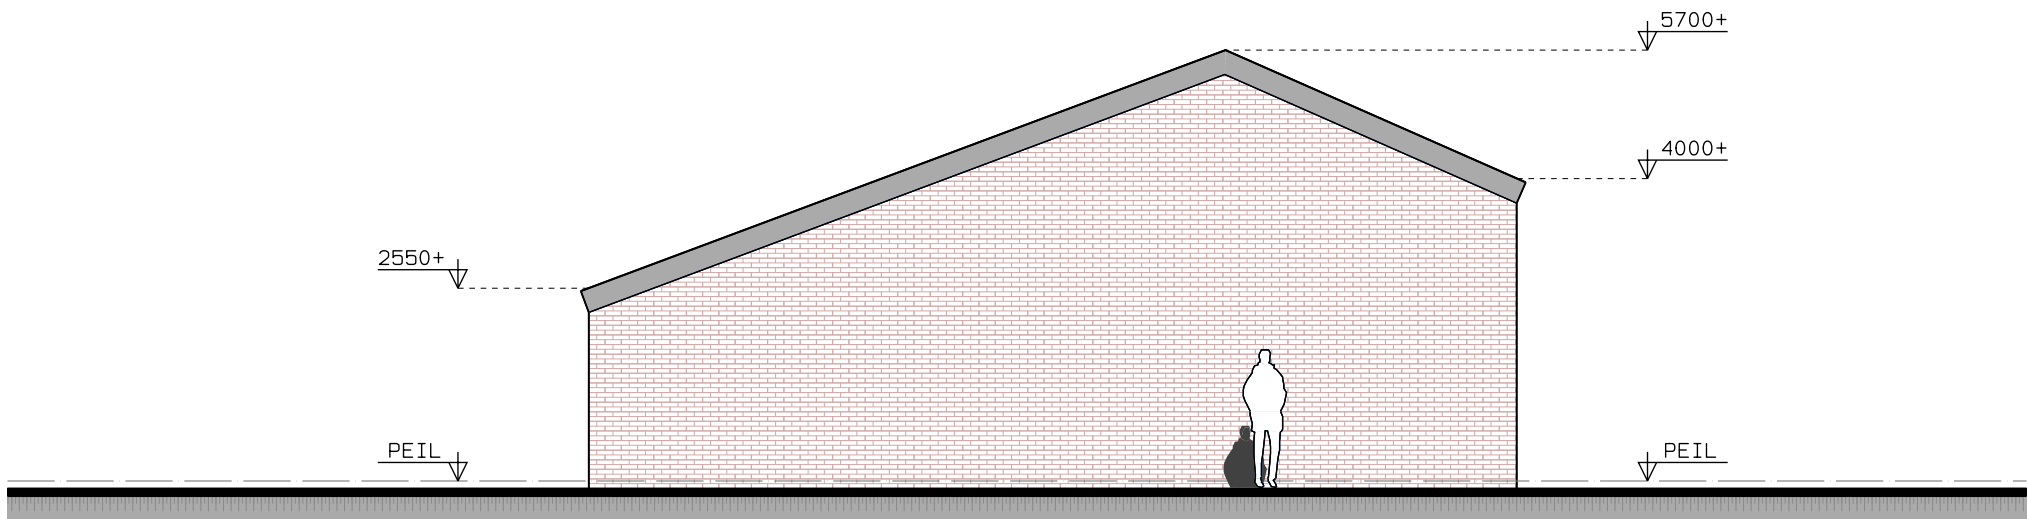


Voorgevel (zuid zijde)

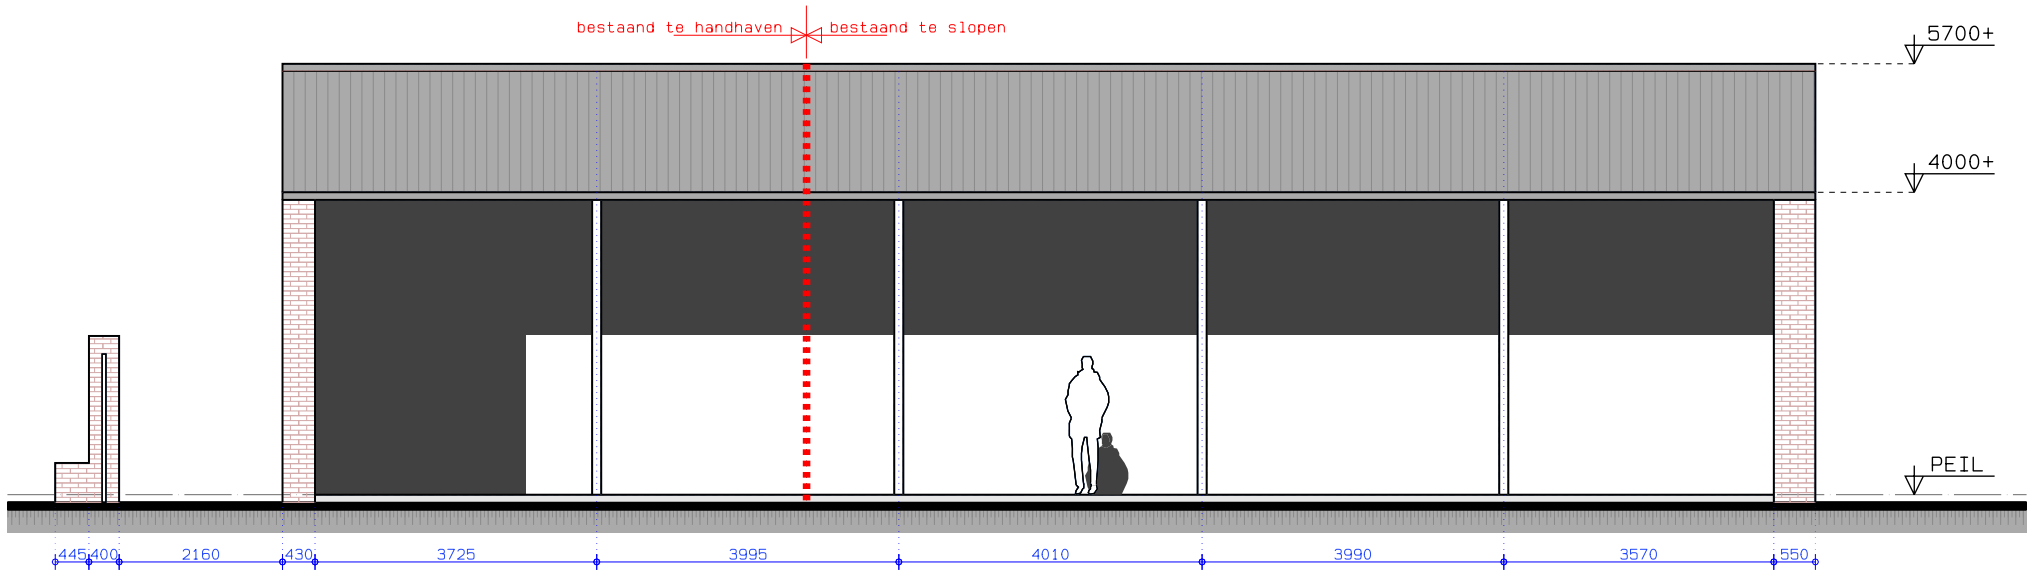

Rechter zijgevel (oost zijde)

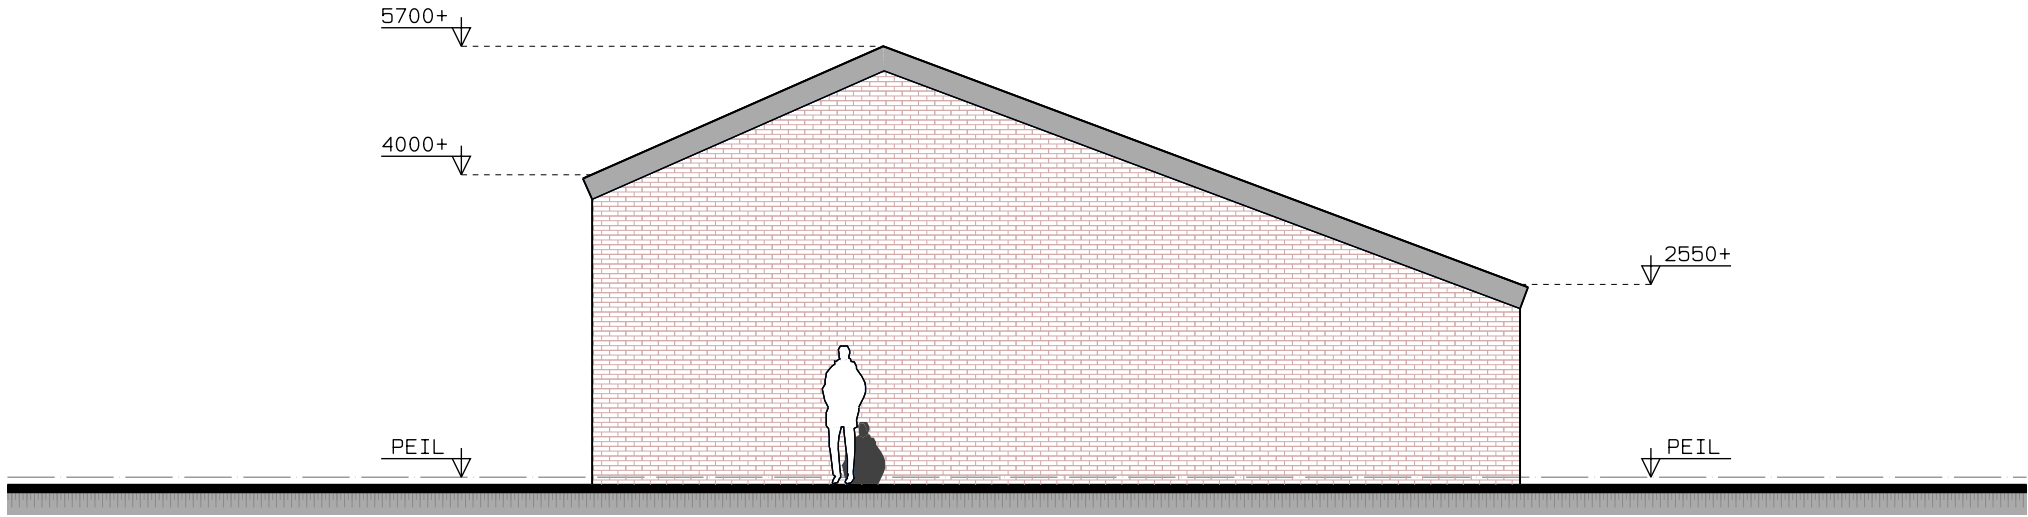

Achtergevel (noord zijde)

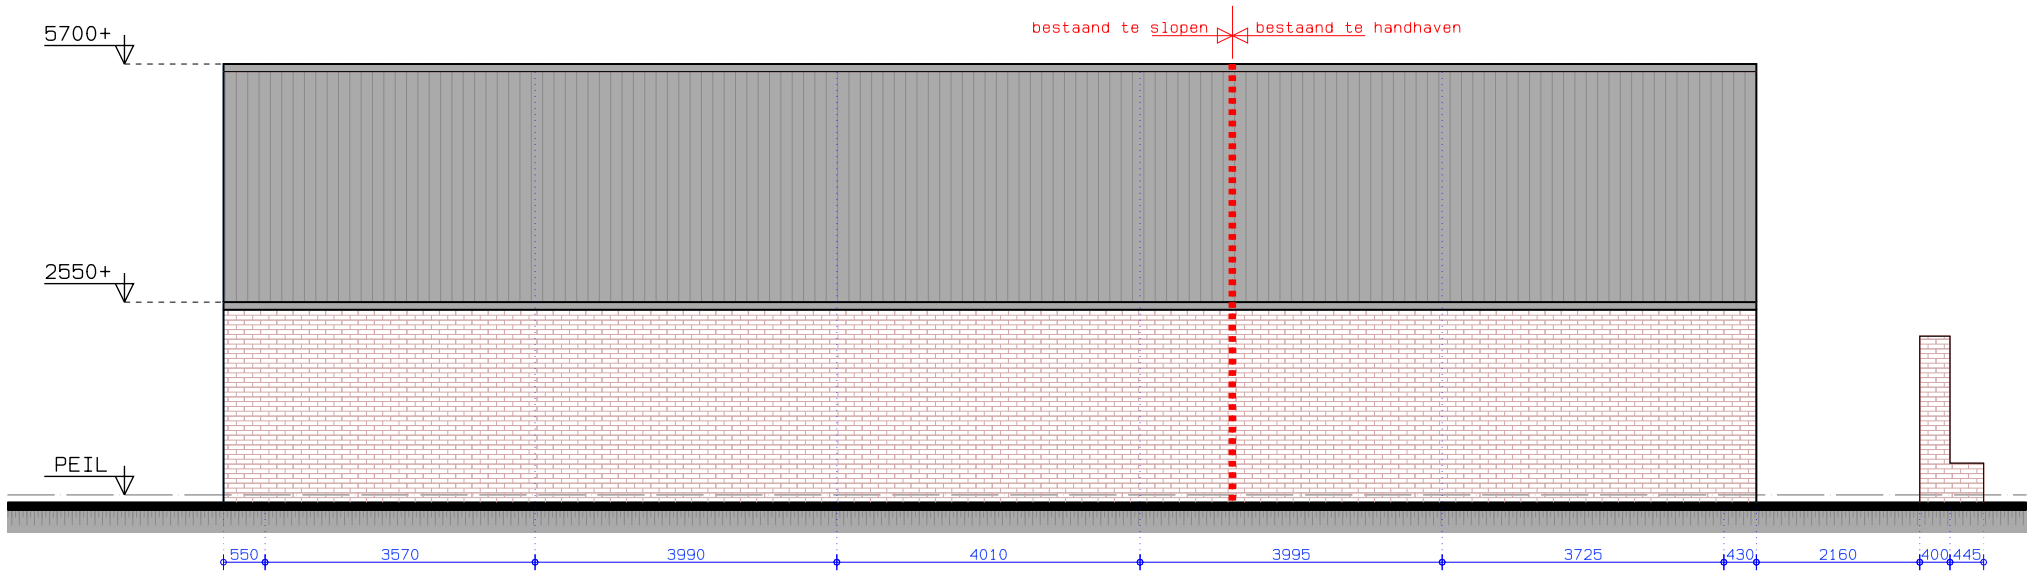

Linker zijgevel (west zijde)

**BOUWPLAN
MAKERS**
Onderwaard 2
5324 JV Ammerzoden
073 - 760 18 99
info@bouwplanmakers.nl
www.bouwplanmakers.nl

ONDERDEEL
Bestaand & Nieuw, gevelaanzichten
WERK
AANPASSING KAPSCHUUR A/D SCHOOFBANDWEG 10 TE ROSSUM
OPDRACHTGEVER: W. A. van der Schans B.V.
T. a. v. dhr. A. van der Schans
Molenstraat 37, 5327 AW Hurwenen
Tel. nr. 0418 663 240 Mail: info@vanderschansmelkgeiten.nl
LOCATIE: Schoofbandweg 10
5328 JA Rossum
GEWIJZIGD F GEWIJZIGD E GEWIJZIGD D GEWIJZIGD C GEWIJZIGD B GEWIJZIGD A

BLADNUMMER
K- 06
GETEKEND
Michel den Haan
WERKNUMMER
1719
SCHAAL
1: 100
DATUM
12-12-2024