



Aan Waardwonen  
P/a Palazzo  
t.a.v. de heer M. van Dort  
Postbus 1029  
6920 BA DUIVEN

Ons kenmerk  
14783/15383

Uw kenmerk  
-

Contactpersoon  
Ing. X. Schuurmans

Datum  
11 april 2011

Onderwerp

Akoestisch onderzoek wegverkeerslawaaï voor een locatie aan de Chopinstraat 1a, 3a, 3b en 5 te Millingen aan de Rijn.

Geachte heer van Dort,

Hierbij doen wij u de resultaten toekomen van het akoestisch onderzoek wegverkeerslawaaï op de in de aanhef genoemde locatie.

Waardwonen heeft aan ECOPART B.V. opdracht gegeven om een onderzoek in te stellen naar de geluidshinder ten gevolge van het wegverkeerslawaaï op de gevels van de geprojecteerde appartementen aan de Chopinstraat 1a, 3a, 3b en 5 te Millingen aan de Rijn. Dit in het kader van de geprojecteerde herontwikkeling van dit plangebied.

Op bijlage I en II is de begrenzing van het onderhavige plangebied met de daarop de geprojecteerde Urban villa (12 appartementen) en een combinatiegebouw (20 appartementen met op de begane grond een kinderdagverblijf) en 21 huurappartementen en de ontsluiting op de bestaande wegenstructuur aangegeven. De geprojecteerde nieuwbouwlocatie is gelegen binnen de bebouwde kom van Millingen aan de Rijn. De direct aan het plangebied grenzende wegen zijn de Chopinstraat, Gengske, Schoolstraat, Ravelstraat, Brahmstraat. Dit zijn 30 km/uur wegen. Op grond van art. 74, lid 2, sub b van de Wet Geluidhinder heeft een dergelijke weg geen zone en behoeft derhalve niet in het onderzoek te worden beschouwd in het kader van wegverkeerslawaaï. De overige binnen het plangebied aanwezige wegen zijn tevens 30 km/uur wegen en kunnen als niet-maatgevend worden beschouwd.

Wij hopen u hiermee voldoende te hebben geïnformeerd. Mochten er nog vragen zijn omtrent het uitgevoerde onderzoek, dan kan men hierover rechtstreeks contact opnemen met de in de aanhef genoemde projectleider.

Hoogachtend,  
ECOPART B.V.

  
Ing. B. Mengers.

Bijlagen:

-Regionale en lokale situering;  
-Bouwplan.



Legenda:

○ = onderzoekslocatie

deze tekening is noordgericht

Projectnr. : 15383/14783  
 schaal : 1 : 25.000  
 bijlage : la

Regionale situering  
 Chopinstraat 1a, 3a, 3b en 5  
 Millingen aan de Rijn

ecopart 





Legenda:  = Onderzoekslocatie

projectnr. : **14783**  
 schaal : **1 : 2.000**  
 bijlage : **1b**

**Locale situering**  
**Chopinstraat 1a, 3a, 3b en 5 (schoollocatie)**  
**Millingen aan de Rijn**



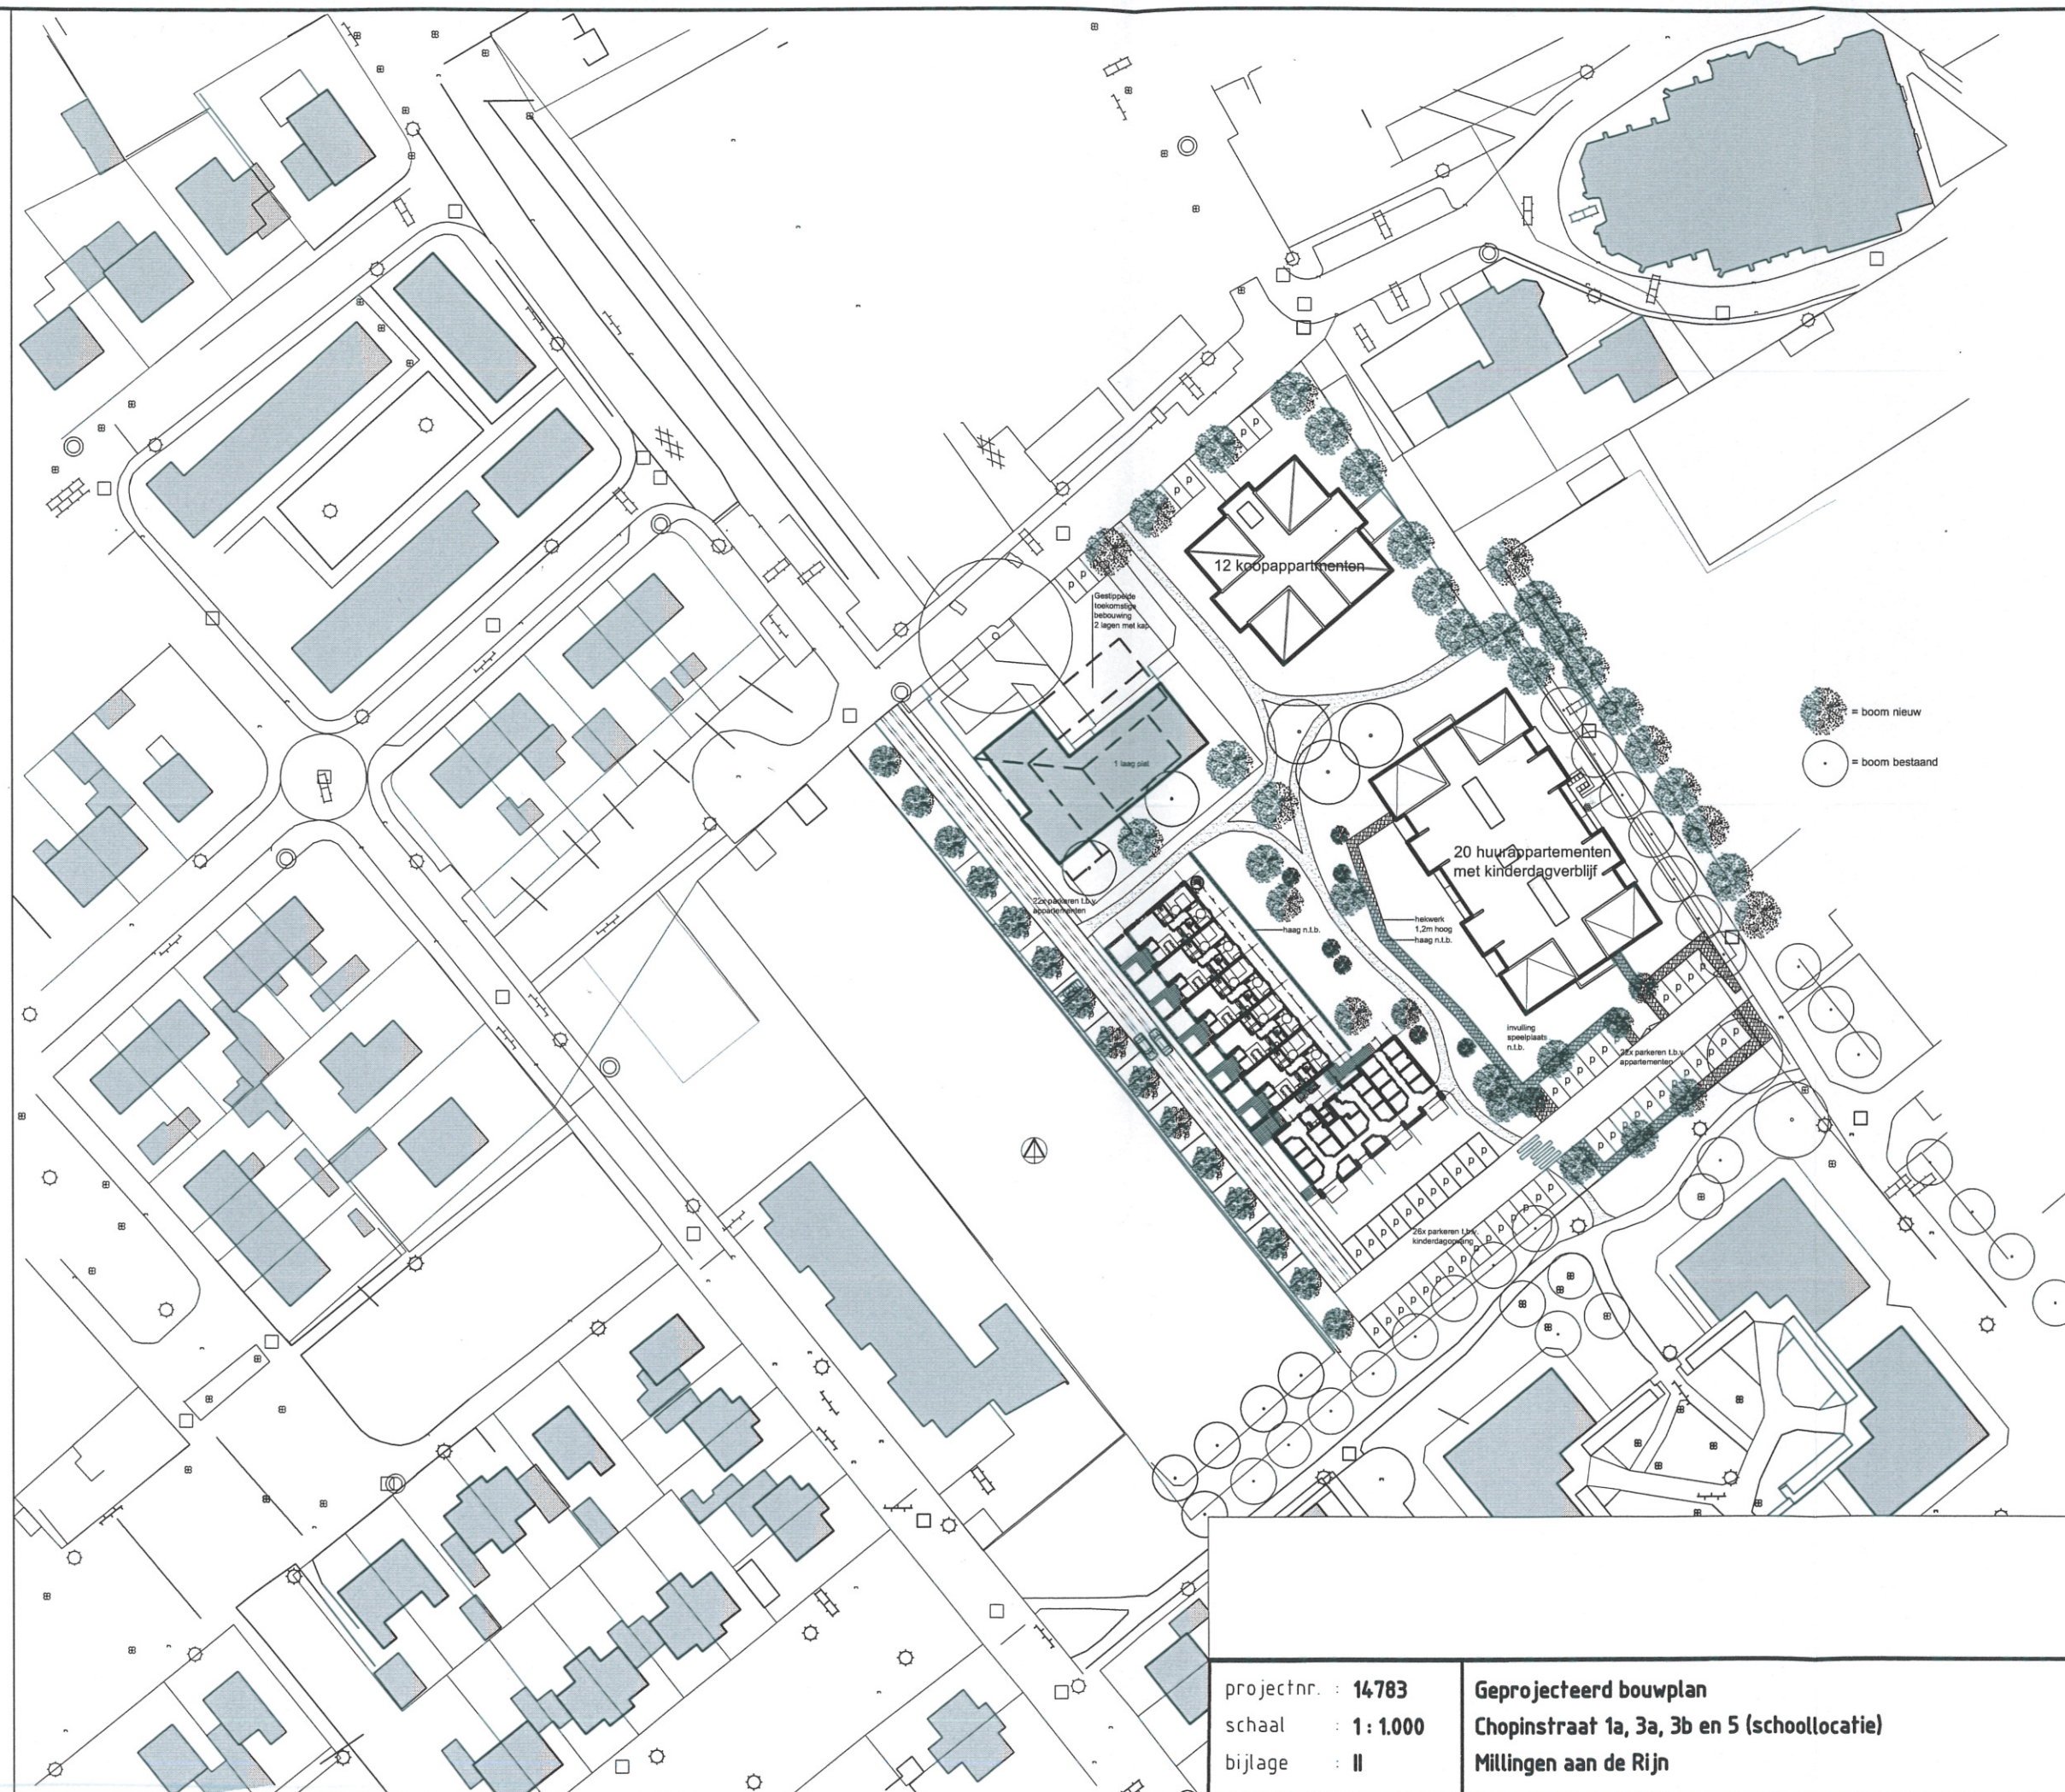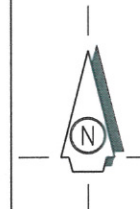

projectnr. : 14783  
schaal : 1 : 1.000  
bijlage : II

Geprojecteerd bouwplan  
Chopinstraat 1a, 3a, 3b en 5 (schoollocatie)  
Millingen aan de Rijn