


INRICHTINGSPLAN
1:1000 **OLEVOORTSEWEG 41**

Legenda

- Els
- Wilg
- Berk
- Peppel
- Esdoorn
- Leilandia
- Den
- Laurier
- Opslag
- solitaire boom
- bomen cluster
- paddenpoel


Olevortseweg

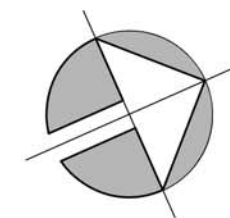

BESTAANDE FLORA VOORRAAD
OLEVOORTSEWEG

Legenda

- Els
- Wilg
- Berk
- Peppel
- Esdoorn
- Leilandia
- Den
- Laurier
- Opslag
- solitaire boom
- bomen cluster
- paddenpoel


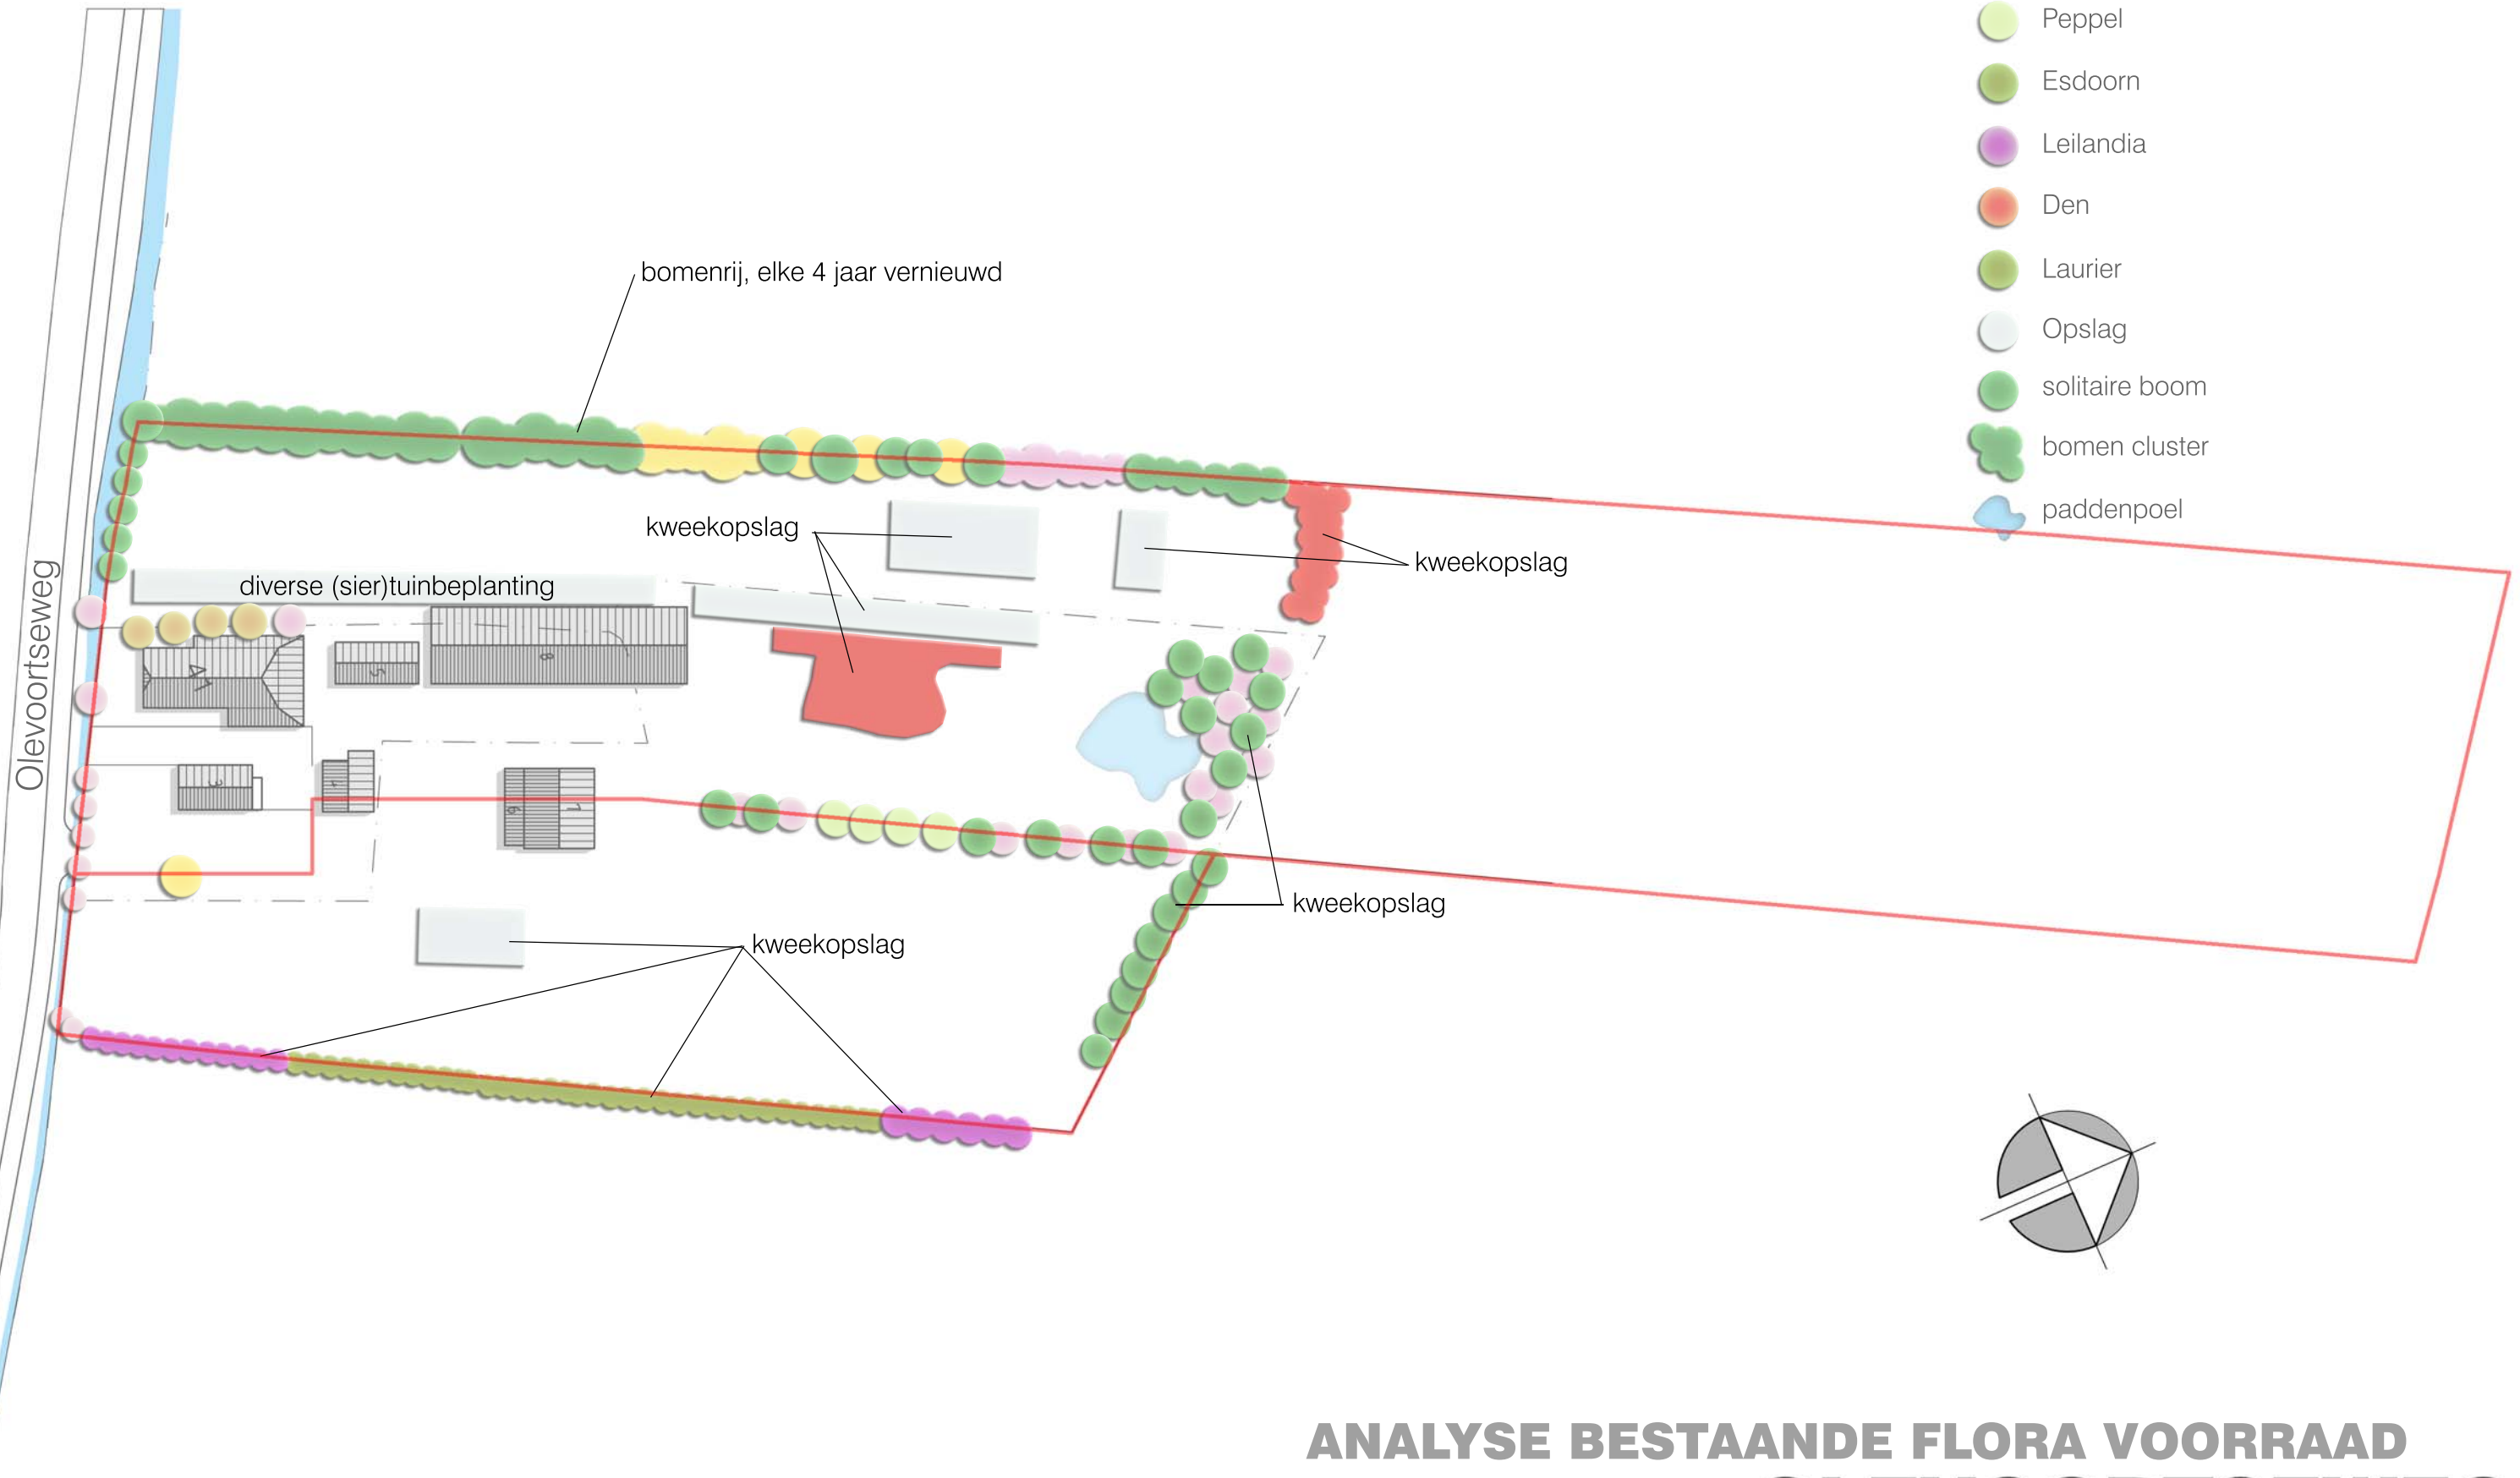


ANALYSE BESTAANDE FLORA VOORRAAD OLEVOORTSEWEG

1:1000

Legenda


-  waardevolle erfbeplanting
-  opslag voormalige kwekerij

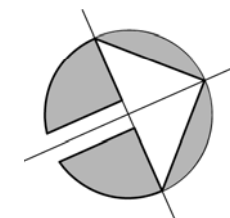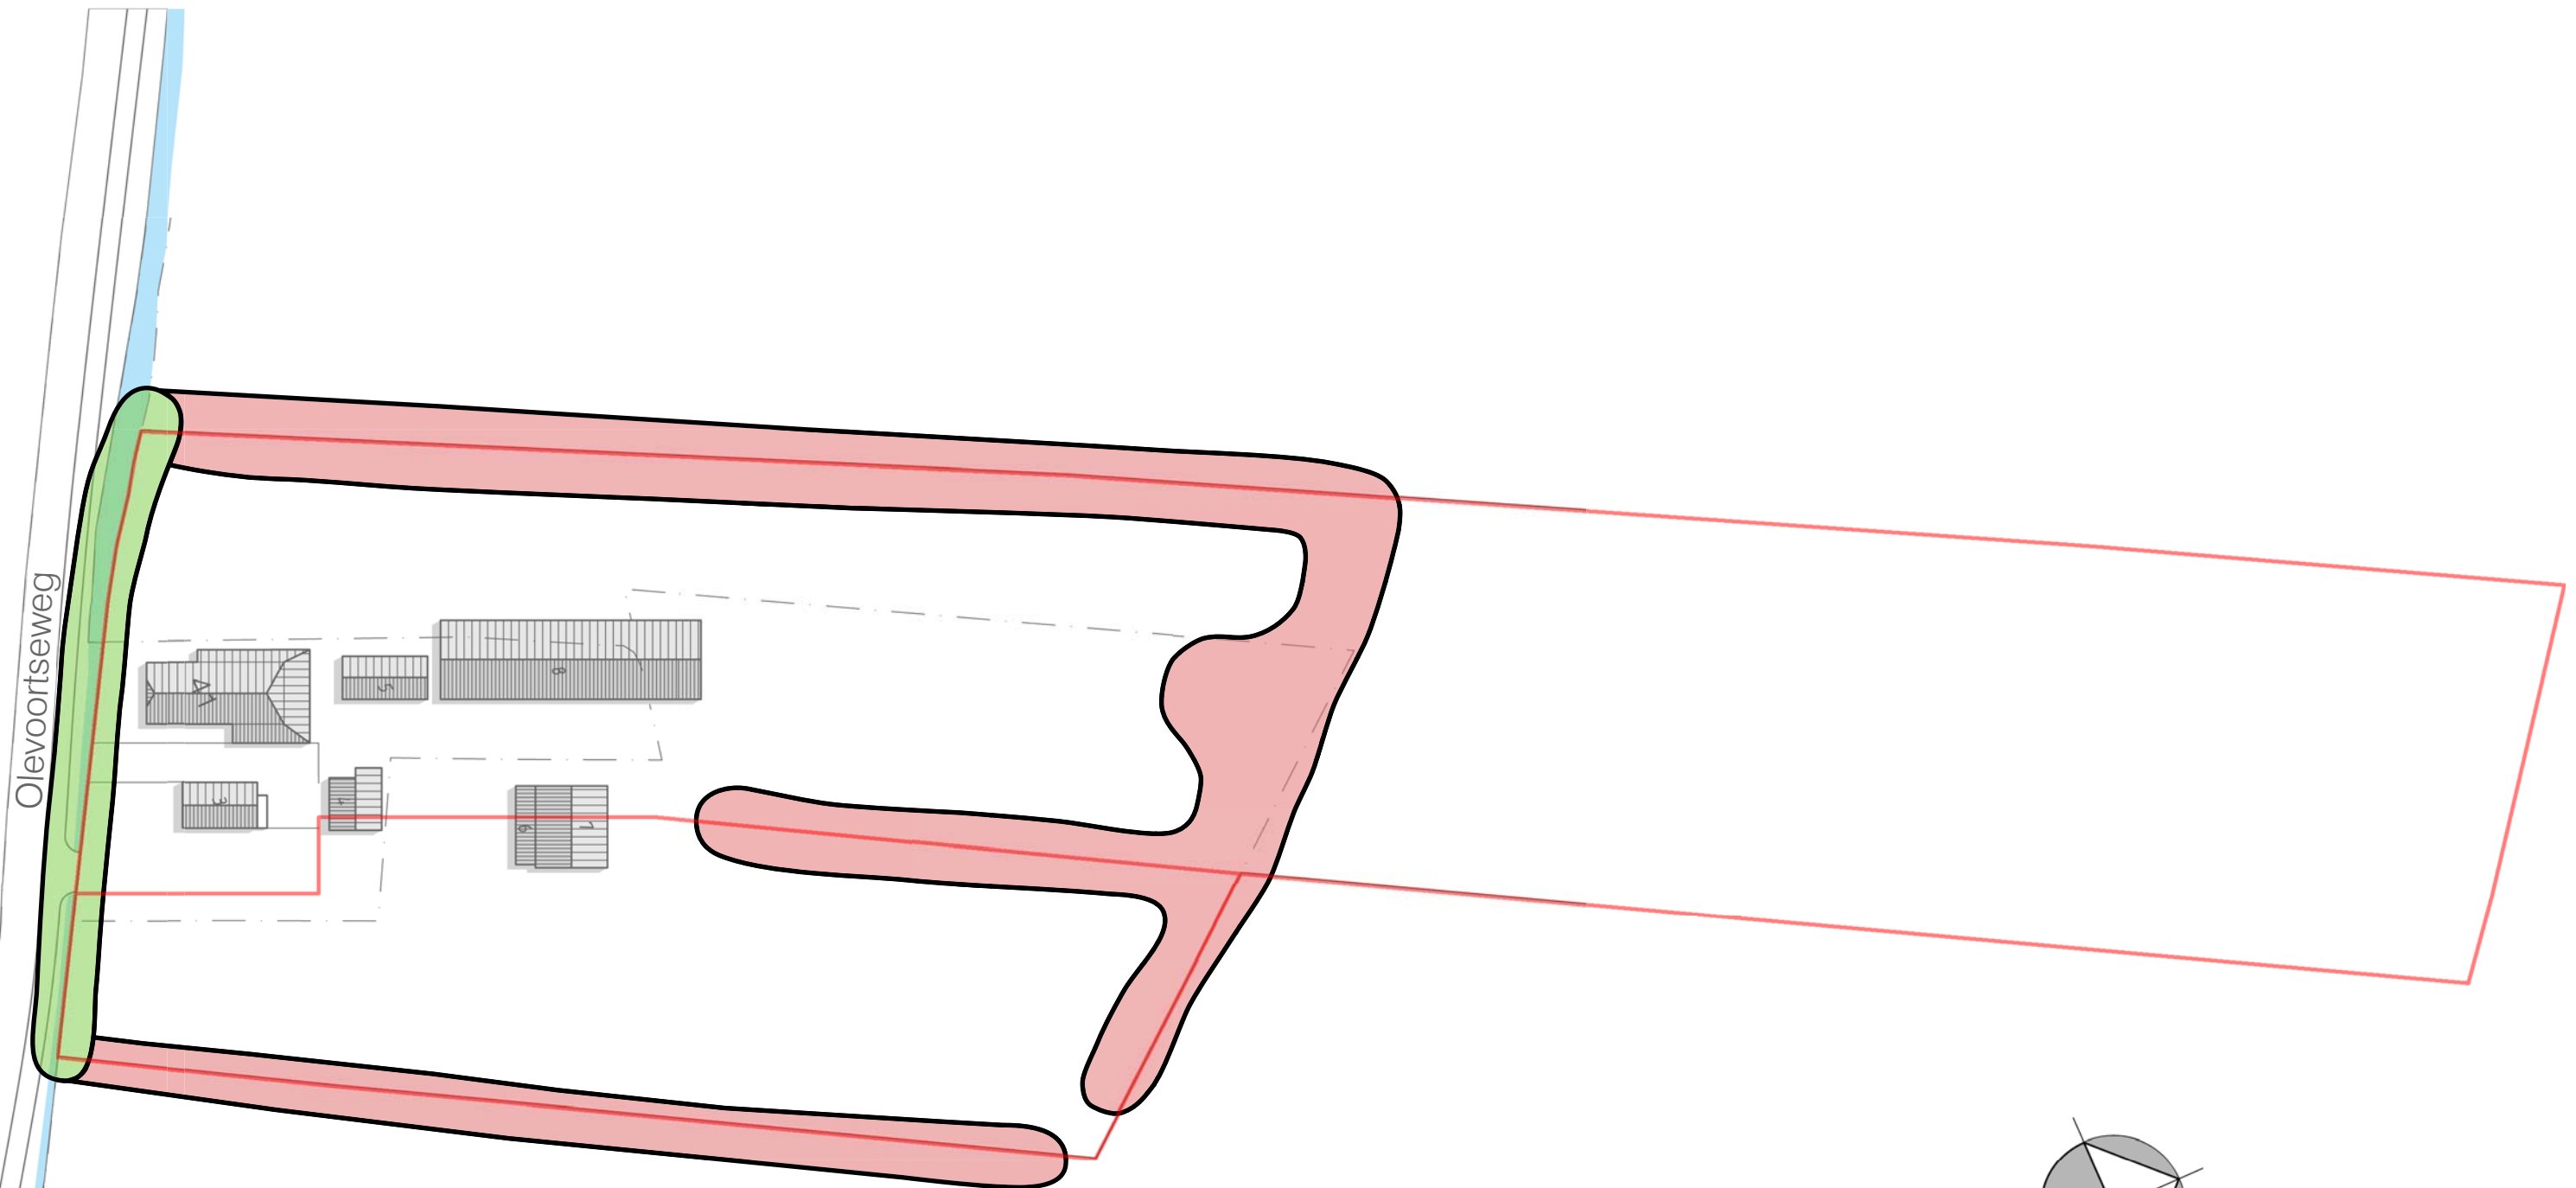

CLASSIFICERING FLORA VOORRAAD
OLEVOORTSEWEG

1:1000

Dwarsdoorsnede

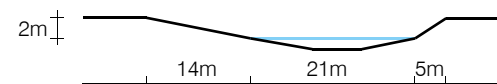

Legenda

- | | |
|---------------------------------|--------------------------|
| agrarisch met waarden/ grasland | Berk |
| erf | handhaven bestaande boom |
| perceels ontsluiting | erfafscheiding/ heggen |
| bebouwing | solitaire boom |
| ontsluiting akker/ zandpad | bomen cluster |
| Zwarte els | paddenpoel |


nieuwe aanplant

opschonen bestaande kwekerijgronden

bestaande paddenpoel uitbreiden

nieuwe aanplant

nieuwe aanplant

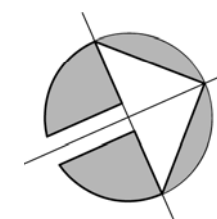

INRICHTINGSPLAN OLEVOORTSEWEG

1:1000