

Bijlage

1

Figuren



Deze kaart is noordgericht

12345 Parcelsnummer

25 Huisnummer

— Kadastrale grens

— Bebouwing

— Overige topografie

Voor een volledig overzicht, zie ARNHEM, 6 oktober 2006

De afbeelding van het kadastraal en de openbare registers is afgeleid van de kadastrale en de openbare registers

Schaal 1:500

Kadastrale gemeente NIEUKERK (GLD)


Sectie B

Perceel 9368


Aan dit uitbreidend kunnen geen beperkingen worden toegevoegd.

De afbeelding van het kadastraal en de openbare registers is afgeleid van de kadastrale en de openbare registers

Figuur 2: Geonoisemodel

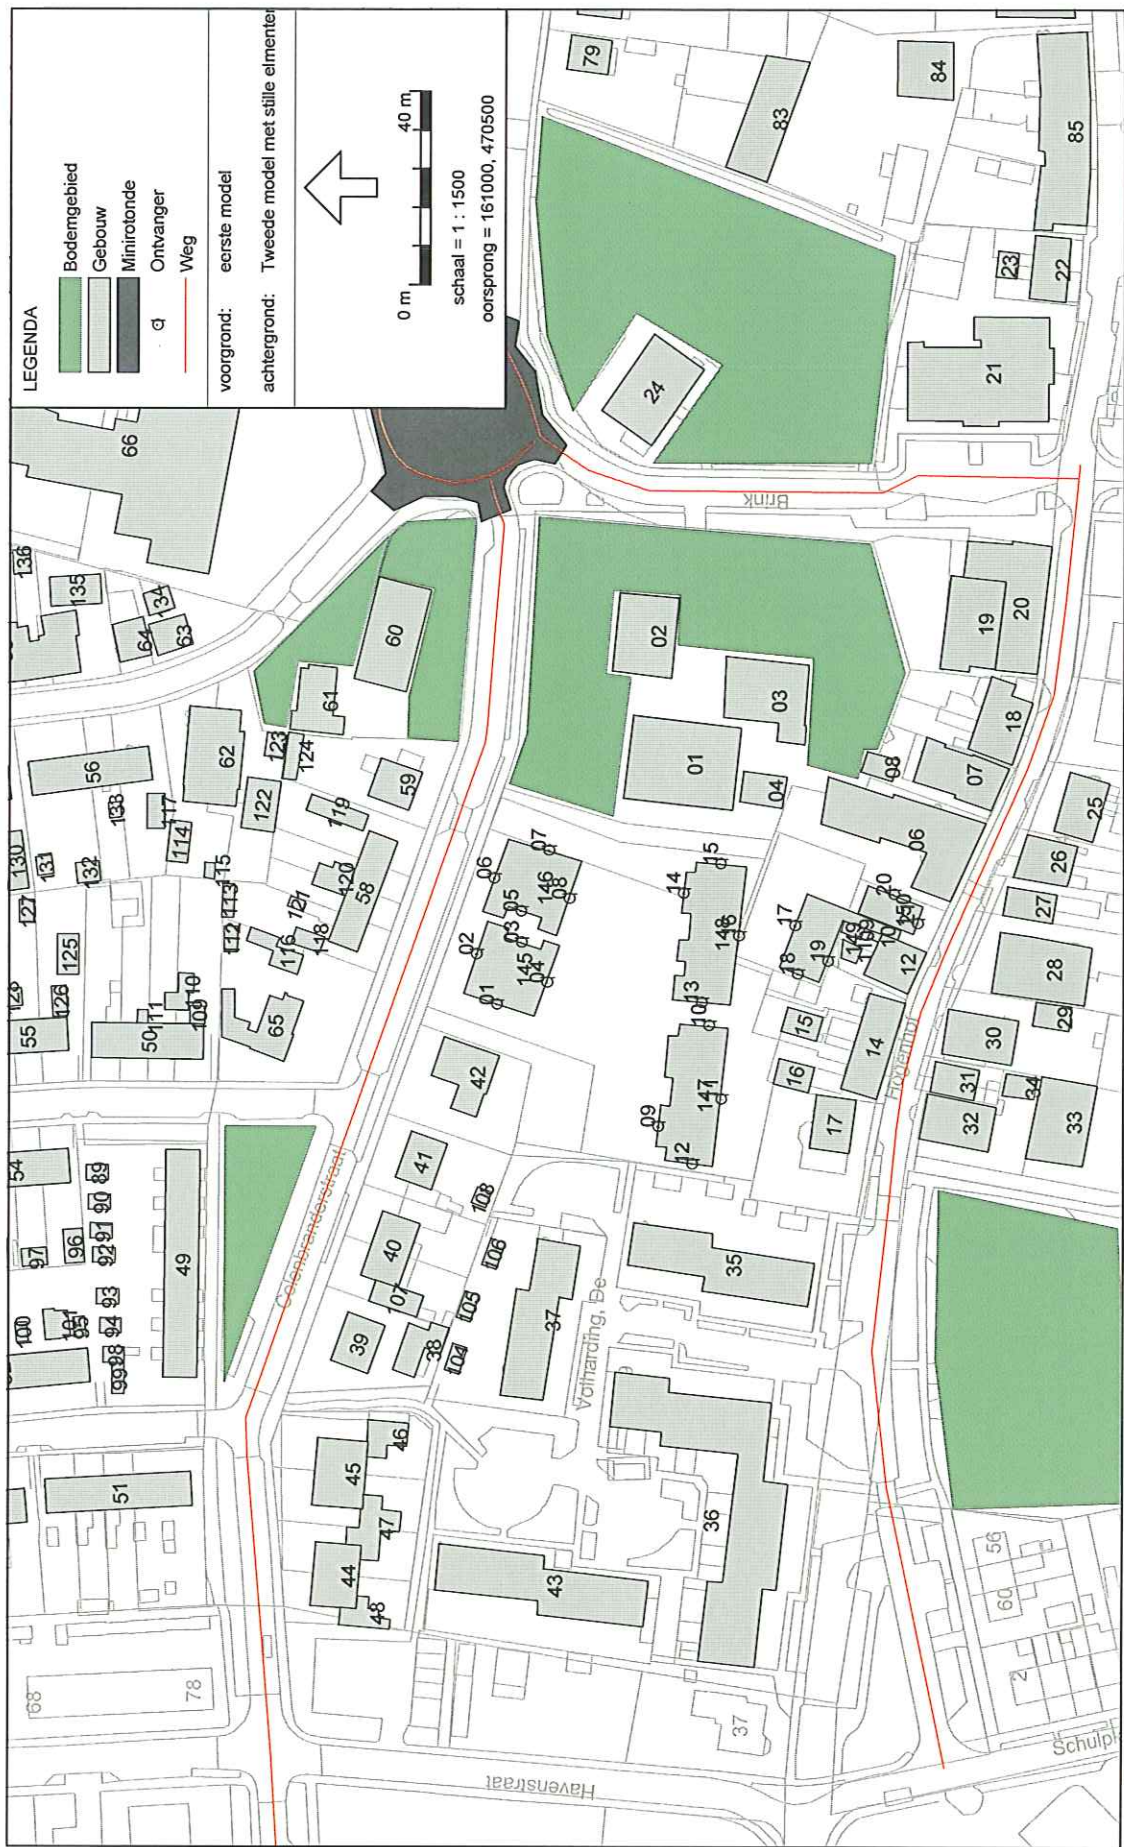

Figuur 3: Ontvangerpunten

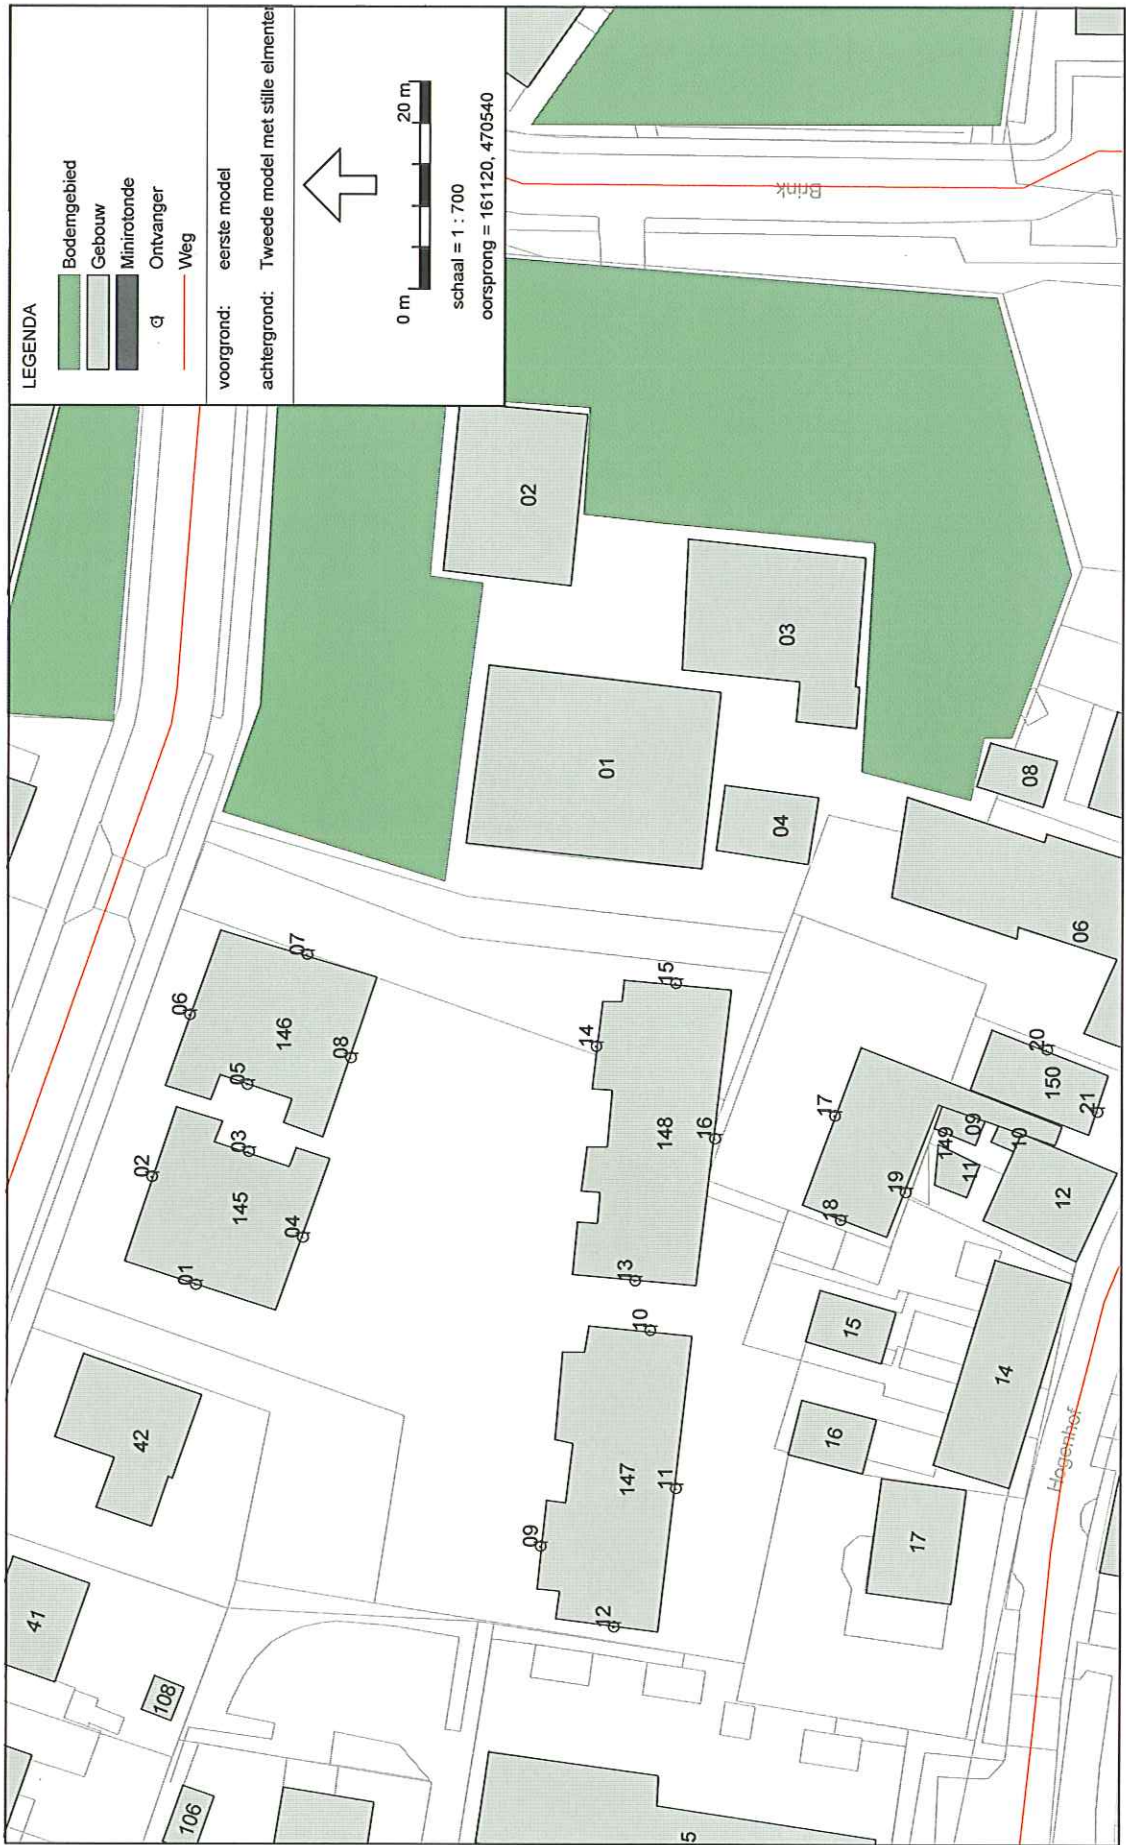

Bijlage

2

Invoergegevens

Invoergegevens Bodemgebied

Model: eerste model

Groep: hoofdgroep

Lijst van Bodemgebieden, voor rekenmethode Wegverkeerslawaaï - RMW-2006

Id	Omschrijving	Bf
01	Bodemgebied	1,00
02	Bodemgebied	1,00
03	Bodemgebied	1,00
04	Bodemgebied	1,00
05	Bodemgebied	1,00
06	Bodemgebied	1,00
07	Bodemgebied	1,00

Invoergegevens gebouwen

Model: eerste model
 Groep: hoofdgroep
 Lijst van Gebouwen, voor rekenmethode Wegverkeerslawaai - RMW-2006

Id	Omschrijving	Hoogte	Maaiveld	HDef.	Cp	Zwevend	Refl. 63
01	Gebouw	6,00	0,00	Relatief	0 dB	F	0,80
02	Gebouw	6,00	0,00	Relatief	0 dB	F	0,80
03	Gebouw	6,00	0,00	Relatief	0 dB	F	0,80
04	Gebouw	3,00	0,00	Relatief	0 dB	F	0,80
06	Gebouw	9,00	0,00	Relatief	0 dB	F	0,80
07	Gebouw	9,00	0,00	Relatief	0 dB	F	0,80
08	Gebouw	3,00	0,00	Relatief	0 dB	F	0,80
09	Gebouw	3,00	0,00	Relatief	0 dB	F	0,80
10	Gebouw	3,00	0,00	Relatief	0 dB	F	0,80
11	Gebouw	3,00	0,00	Relatief	0 dB	F	0,80
12	Gebouw	9,00	0,00	Relatief	0 dB	F	0,80
14	Gebouw	9,00	0,00	Relatief	0 dB	F	0,80
15	Gebouw	6,00	0,00	Relatief	0 dB	F	0,80
16	Gebouw	6,00	0,00	Relatief	0 dB	F	0,80
17	Gebouw	9,00	0,00	Relatief	0 dB	F	0,80
18	Gebouw	9,00	0,00	Relatief	0 dB	F	0,80
19	Gebouw	6,00	0,00	Relatief	0 dB	F	0,80
20	Gebouw	9,00	0,00	Relatief	0 dB	F	0,80
21	Gebouw	9,00	0,00	Relatief	0 dB	F	0,80
22	Gebouw	9,00	0,00	Relatief	0 dB	F	0,80
23	Gebouw	3,00	0,00	Relatief	0 dB	F	0,80
24	Gebouw	6,00	0,00	Relatief	0 dB	F	0,80
25	Gebouw	9,00	0,00	Relatief	0 dB	F	0,80
26	Gebouw	9,00	0,00	Relatief	0 dB	F	0,80
27	Gebouw	9,00	0,00	Relatief	0 dB	F	0,80
28	Gebouw	9,00	0,00	Relatief	0 dB	F	0,80
29	Gebouw	6,00	0,00	Relatief	0 dB	F	0,80
30	Gebouw	9,00	0,00	Relatief	0 dB	F	0,80
31	Gebouw	9,00	0,00	Relatief	0 dB	F	0,80
32	Gebouw	9,00	0,00	Relatief	0 dB	F	0,80
33	Gebouw	9,00	0,00	Relatief	0 dB	F	0,80
34	Gebouw	3,00	0,00	Relatief	0 dB	F	0,80
35	Gebouw	9,00	0,00	Relatief	0 dB	F	0,80
36	Gebouw	9,00	0,00	Relatief	0 dB	F	0,80
37	Gebouw	9,00	0,00	Relatief	0 dB	F	0,80
38	Gebouw	9,00	0,00	Relatief	0 dB	F	0,80
39	Gebouw	9,00	0,00	Relatief	0 dB	F	0,80
40	Gebouw	9,00	0,00	Relatief	0 dB	F	0,80
41	Gebouw	9,00	0,00	Relatief	0 dB	F	0,80
42	Gebouw	9,00	0,00	Relatief	0 dB	F	0,80
43	Gebouw	9,00	0,00	Relatief	0 dB	F	0,80
44	Gebouw	9,00	0,00	Relatief	0 dB	F	0,80
45	Gebouw	9,00	0,00	Relatief	0 dB	F	0,80
46	Gebouw	3,00	0,00	Relatief	0 dB	F	0,80
47	Gebouw	3,00	0,00	Relatief	0 dB	F	0,80
48	Gebouw	3,00	0,00	Relatief	0 dB	F	0,80
49	Gebouw	9,00	0,00	Relatief	0 dB	F	0,80
50	Gebouw	9,00	0,00	Relatief	0 dB	F	0,80
51	Gebouw	9,00	0,00	Relatief	0 dB	F	0,80
52	Gebouw	9,00	0,00	Relatief	0 dB	F	0,80
53	Gebouw	9,00	0,00	Relatief	0 dB	F	0,80
54	Gebouw	9,00	0,00	Relatief	0 dB	F	0,80
55	Gebouw	9,00	0,00	Relatief	0 dB	F	0,80
56	Gebouw	9,00	0,00	Relatief	0 dB	F	0,80
57	Gebouw	9,00	0,00	Relatief	0 dB	F	0,80
58	Gebouw	9,00	0,00	Relatief	0 dB	F	0,80
59	Gebouw	9,00	0,00	Relatief	0 dB	F	0,80
60	Gebouw	9,00	0,00	Relatief	0 dB	F	0,80
61	Gebouw	9,00	0,00	Relatief	0 dB	F	0,80
62	Gebouw	9,00	0,00	Relatief	0 dB	F	0,80
63	Gebouw	9,00	0,00	Relatief	0 dB	F	0,80
64	Gebouw	9,00	0,00	Relatief	0 dB	F	0,80
65	Gebouw	9,00	0,00	Relatief	0 dB	F	0,80

Invoergegevens gebouwen

Model: eerste model
 Groep: hoofdgroep
 Lijst van Gebouwen, voor rekenmethode Wegverkeerslawaaï - RMW-2006

Id	Omschrijving	Hoogte	Maaiveld	HDef.	Cp	Zwevend	Refl.	63
66	Gebouw	9,00	0,00	Relatief	0 dB	F		0,80
67	Gebouw	9,00	0,00	Relatief	0 dB	F		0,80
68	Gebouw	9,00	0,00	Relatief	0 dB	F		0,80
69	Gebouw	9,00	0,00	Relatief	0 dB	F		0,80
70	Gebouw	9,00	0,00	Relatief	0 dB	F		0,80
71	Gebouw	9,00	0,00	Relatief	0 dB	F		0,80
72	Gebouw	9,00	0,00	Relatief	0 dB	F		0,80
73	Gebouw	9,00	0,00	Relatief	0 dB	F		0,80
74	Gebouw	9,00	0,00	Relatief	0 dB	F		0,80
75	Gebouw	9,00	0,00	Relatief	0 dB	F		0,80
76	Gebouw	9,00	0,00	Relatief	0 dB	F		0,80
77	Gebouw	9,00	0,00	Relatief	0 dB	F		0,80
78	Gebouw	9,00	0,00	Relatief	0 dB	F		0,80
79	Gebouw	9,00	0,00	Relatief	0 dB	F		0,80
80	Gebouw	9,00	0,00	Relatief	0 dB	F		0,80
81	Gebouw	9,00	0,00	Relatief	0 dB	F		0,80
82	Gebouw	9,00	0,00	Relatief	0 dB	F		0,80
83	Gebouw	9,00	0,00	Relatief	0 dB	F		0,80
84	Gebouw	9,00	0,00	Relatief	0 dB	F		0,80
85	Gebouw	9,00	0,00	Relatief	0 dB	F		0,80
86	Gebouw	9,00	0,00	Relatief	0 dB	F		0,80
87	Gebouw	9,00	0,00	Relatief	0 dB	F		0,80
88	Gebouw	9,00	0,00	Relatief	0 dB	F		0,80
89	Gebouw	3,00	0,00	Relatief	0 dB	F		0,80
90	Gebouw	3,00	0,00	Relatief	0 dB	F		0,80
91	Gebouw	3,00	0,00	Relatief	0 dB	F		0,80
92	Gebouw	3,00	0,00	Relatief	0 dB	F		0,80
93	Gebouw	3,00	0,00	Relatief	0 dB	F		0,80
94	Gebouw	3,00	0,00	Relatief	0 dB	F		0,80
95	Gebouw	3,00	0,00	Relatief	0 dB	F		0,80
96	Gebouw	3,00	0,00	Relatief	0 dB	F		0,80
97	Gebouw	3,00	0,00	Relatief	0 dB	F		0,80
98	Gebouw	3,00	0,00	Relatief	0 dB	F		0,80
99	Gebouw	3,00	0,00	Relatief	0 dB	F		0,80
100	Gebouw	3,00	0,00	Relatief	0 dB	F		0,80
101	Gebouw	3,00	0,00	Relatief	0 dB	F		0,80
102	Gebouw	3,00	0,00	Relatief	0 dB	F		0,80
103	Gebouw	3,00	0,00	Relatief	0 dB	F		0,80
104	Gebouw	3,00	0,00	Relatief	0 dB	F		0,80
105	Gebouw	3,00	0,00	Relatief	0 dB	F		0,80
106	Gebouw	3,00	0,00	Relatief	0 dB	F		0,80
107	Gebouw	3,00	0,00	Relatief	0 dB	F		0,80
108	Gebouw	3,00	0,00	Relatief	0 dB	F		0,80
109	Gebouw	3,00	0,00	Relatief	0 dB	F		0,80
110	Gebouw	3,00	0,00	Relatief	0 dB	F		0,80
111	Gebouw	3,00	0,00	Relatief	0 dB	F		0,80
112	Gebouw	3,00	0,00	Relatief	0 dB	F		0,80
113	Gebouw	3,00	0,00	Relatief	0 dB	F		0,80
114	Gebouw	3,00	0,00	Relatief	0 dB	F		0,80
115	Gebouw	3,00	0,00	Relatief	0 dB	F		0,80
116	Gebouw	3,00	0,00	Relatief	0 dB	F		0,80
117	Gebouw	3,00	0,00	Relatief	0 dB	F		0,80
118	Gebouw	3,00	0,00	Relatief	0 dB	F		0,80
119	Gebouw	3,00	0,00	Relatief	0 dB	F		0,80
120	Gebouw	3,00	0,00	Relatief	0 dB	F		0,80
121	Gebouw	3,00	0,00	Relatief	0 dB	F		0,80
122	Gebouw	3,00	0,00	Relatief	0 dB	F		0,80
123	Gebouw	3,00	0,00	Relatief	0 dB	F		0,80
124	Gebouw	3,00	0,00	Relatief	0 dB	F		0,80
125	Gebouw	3,00	0,00	Relatief	0 dB	F		0,80
126	Gebouw	3,00	0,00	Relatief	0 dB	F		0,80
127	Gebouw	3,00	0,00	Relatief	0 dB	F		0,80
128	Gebouw	3,00	0,00	Relatief	0 dB	F		0,80

Invoergegevens gebouwen

Model: eerste model
 Groep: hoofdgroep
 Lijst van Gebouwen, voor rekenmethode Wegverkeerslawaai - RMW-2006

Id	Omschrijving	Hoogte	Maaiveld	HDef.	Cp	Zwevend	Refl. 63
129	Gebouw	3,00	0,00	Relatief	0 dB	F	0,80
130	Gebouw	3,00	0,00	Relatief	0 dB	F	0,80
131	Gebouw	3,00	0,00	Relatief	0 dB	F	0,80
132	Gebouw	3,00	0,00	Relatief	0 dB	F	0,80
133	Gebouw	3,00	0,00	Relatief	0 dB	F	0,80
134	Gebouw	3,00	0,00	Relatief	0 dB	F	0,80
135	Gebouw	3,00	0,00	Relatief	0 dB	F	0,80
136	Gebouw	3,00	0,00	Relatief	0 dB	F	0,80
137	Gebouw	3,00	0,00	Relatief	0 dB	F	0,80
138	Gebouw	3,00	0,00	Relatief	0 dB	F	0,80
139	Gebouw	3,00	0,00	Relatief	0 dB	F	0,80
140	Gebouw	3,00	0,00	Relatief	0 dB	F	0,80
141	Gebouw	3,00	0,00	Relatief	0 dB	F	0,80
142	Gebouw	3,00	0,00	Relatief	0 dB	F	0,80
143	Gebouw	3,00	0,00	Relatief	0 dB	F	0,80
144	Gebouw	3,00	0,00	Relatief	0 dB	F	0,80
148	Nieuwbouw Blok 4	9,00	0,00	Relatief	0 dB	F	0,80
147	Nieuwbouw Blok 3	9,00	0,00	Relatief	0 dB	F	0,80
145	Nieuwbouw Blok 1	9,00	0,00	Relatief	0 dB	F	0,80
146	Nieuwbouw Blok 2	9,00	0,00	Relatief	0 dB	F	0,80
149	Nieuwbouw Blok 5	9,00	0,00	Relatief	0 dB	F	0,80
150	Nieuwbouw Blok 6	9,00	0,00	Relatief	0 dB	F	0,80

Invoergegevens gebouwen

Model: eerste model
 Groep: hoofdgroep
 Lijst van Gebouwen, voor rekenmethode Wegverkeerslawaaï - RMW-2006

Id	Refl. 125	Refl. 250	Refl. 500	Refl. 1k	Refl. 2k	Refl. 4k	Refl. 8k
01	0,80	0,80	0,80	0,80	0,80	0,80	0,80
02	0,80	0,80	0,80	0,80	0,80	0,80	0,80
03	0,80	0,80	0,80	0,80	0,80	0,80	0,80
04	0,80	0,80	0,80	0,80	0,80	0,80	0,80
06	0,80	0,80	0,80	0,80	0,80	0,80	0,80
07	0,80	0,80	0,80	0,80	0,80	0,80	0,80
08	0,80	0,80	0,80	0,80	0,80	0,80	0,80
09	0,80	0,80	0,80	0,80	0,80	0,80	0,80
10	0,80	0,80	0,80	0,80	0,80	0,80	0,80
11	0,80	0,80	0,80	0,80	0,80	0,80	0,80
12	0,80	0,80	0,80	0,80	0,80	0,80	0,80
14	0,80	0,80	0,80	0,80	0,80	0,80	0,80
15	0,80	0,80	0,80	0,80	0,80	0,80	0,80
16	0,80	0,80	0,80	0,80	0,80	0,80	0,80
17	0,80	0,80	0,80	0,80	0,80	0,80	0,80
18	0,80	0,80	0,80	0,80	0,80	0,80	0,80
19	0,80	0,80	0,80	0,80	0,80	0,80	0,80
20	0,80	0,80	0,80	0,80	0,80	0,80	0,80
21	0,80	0,80	0,80	0,80	0,80	0,80	0,80
22	0,80	0,80	0,80	0,80	0,80	0,80	0,80
23	0,80	0,80	0,80	0,80	0,80	0,80	0,80
24	0,80	0,80	0,80	0,80	0,80	0,80	0,80
25	0,80	0,80	0,80	0,80	0,80	0,80	0,80
26	0,80	0,80	0,80	0,80	0,80	0,80	0,80
27	0,80	0,80	0,80	0,80	0,80	0,80	0,80
28	0,80	0,80	0,80	0,80	0,80	0,80	0,80
29	0,80	0,80	0,80	0,80	0,80	0,80	0,80
30	0,80	0,80	0,80	0,80	0,80	0,80	0,80
31	0,80	0,80	0,80	0,80	0,80	0,80	0,80
32	0,80	0,80	0,80	0,80	0,80	0,80	0,80
33	0,80	0,80	0,80	0,80	0,80	0,80	0,80
34	0,80	0,80	0,80	0,80	0,80	0,80	0,80
35	0,80	0,80	0,80	0,80	0,80	0,80	0,80
36	0,80	0,80	0,80	0,80	0,80	0,80	0,80
37	0,80	0,80	0,80	0,80	0,80	0,80	0,80
38	0,80	0,80	0,80	0,80	0,80	0,80	0,80
39	0,80	0,80	0,80	0,80	0,80	0,80	0,80
40	0,80	0,80	0,80	0,80	0,80	0,80	0,80
41	0,80	0,80	0,80	0,80	0,80	0,80	0,80
42	0,80	0,80	0,80	0,80	0,80	0,80	0,80
43	0,80	0,80	0,80	0,80	0,80	0,80	0,80
44	0,80	0,80	0,80	0,80	0,80	0,80	0,80
45	0,80	0,80	0,80	0,80	0,80	0,80	0,80
46	0,80	0,80	0,80	0,80	0,80	0,80	0,80
47	0,80	0,80	0,80	0,80	0,80	0,80	0,80
48	0,80	0,80	0,80	0,80	0,80	0,80	0,80
49	0,80	0,80	0,80	0,80	0,80	0,80	0,80
50	0,80	0,80	0,80	0,80	0,80	0,80	0,80
51	0,80	0,80	0,80	0,80	0,80	0,80	0,80
52	0,80	0,80	0,80	0,80	0,80	0,80	0,80
53	0,80	0,80	0,80	0,80	0,80	0,80	0,80
54	0,80	0,80	0,80	0,80	0,80	0,80	0,80
55	0,80	0,80	0,80	0,80	0,80	0,80	0,80
56	0,80	0,80	0,80	0,80	0,80	0,80	0,80
57	0,80	0,80	0,80	0,80	0,80	0,80	0,80
58	0,80	0,80	0,80	0,80	0,80	0,80	0,80
59	0,80	0,80	0,80	0,80	0,80	0,80	0,80
60	0,80	0,80	0,80	0,80	0,80	0,80	0,80
61	0,80	0,80	0,80	0,80	0,80	0,80	0,80
62	0,80	0,80	0,80	0,80	0,80	0,80	0,80
63	0,80	0,80	0,80	0,80	0,80	0,80	0,80
64	0,80	0,80	0,80	0,80	0,80	0,80	0,80
65	0,80	0,80	0,80	0,80	0,80	0,80	0,80

Invoergegevens gebouwen

Model: eerste model

Groep: hoofdgroep

Lijst van Gebouwen, voor rekenmethode Wegverkeerslawaaï - RMW-2006

Id	Refl. 125	Refl. 250	Refl. 500	Refl. 1k	Refl. 2k	Refl. 4k	Refl. 8k
66	0,80	0,80	0,80	0,80	0,80	0,80	0,80
67	0,80	0,80	0,80	0,80	0,80	0,80	0,80
68	0,80	0,80	0,80	0,80	0,80	0,80	0,80
69	0,80	0,80	0,80	0,80	0,80	0,80	0,80
70	0,80	0,80	0,80	0,80	0,80	0,80	0,80
71	0,80	0,80	0,80	0,80	0,80	0,80	0,80
72	0,80	0,80	0,80	0,80	0,80	0,80	0,80
73	0,80	0,80	0,80	0,80	0,80	0,80	0,80
74	0,80	0,80	0,80	0,80	0,80	0,80	0,80
75	0,80	0,80	0,80	0,80	0,80	0,80	0,80
76	0,80	0,80	0,80	0,80	0,80	0,80	0,80
77	0,80	0,80	0,80	0,80	0,80	0,80	0,80
78	0,80	0,80	0,80	0,80	0,80	0,80	0,80
79	0,80	0,80	0,80	0,80	0,80	0,80	0,80
80	0,80	0,80	0,80	0,80	0,80	0,80	0,80
81	0,80	0,80	0,80	0,80	0,80	0,80	0,80
82	0,80	0,80	0,80	0,80	0,80	0,80	0,80
83	0,80	0,80	0,80	0,80	0,80	0,80	0,80
84	0,80	0,80	0,80	0,80	0,80	0,80	0,80
85	0,80	0,80	0,80	0,80	0,80	0,80	0,80
86	0,80	0,80	0,80	0,80	0,80	0,80	0,80
87	0,80	0,80	0,80	0,80	0,80	0,80	0,80
88	0,80	0,80	0,80	0,80	0,80	0,80	0,80
89	0,80	0,80	0,80	0,80	0,80	0,80	0,80
90	0,80	0,80	0,80	0,80	0,80	0,80	0,80
91	0,80	0,80	0,80	0,80	0,80	0,80	0,80
92	0,80	0,80	0,80	0,80	0,80	0,80	0,80
93	0,80	0,80	0,80	0,80	0,80	0,80	0,80
94	0,80	0,80	0,80	0,80	0,80	0,80	0,80
95	0,80	0,80	0,80	0,80	0,80	0,80	0,80
96	0,80	0,80	0,80	0,80	0,80	0,80	0,80
97	0,80	0,80	0,80	0,80	0,80	0,80	0,80
98	0,80	0,80	0,80	0,80	0,80	0,80	0,80
99	0,80	0,80	0,80	0,80	0,80	0,80	0,80
100	0,80	0,80	0,80	0,80	0,80	0,80	0,80
101	0,80	0,80	0,80	0,80	0,80	0,80	0,80
102	0,80	0,80	0,80	0,80	0,80	0,80	0,80
103	0,80	0,80	0,80	0,80	0,80	0,80	0,80
104	0,80	0,80	0,80	0,80	0,80	0,80	0,80
105	0,80	0,80	0,80	0,80	0,80	0,80	0,80
106	0,80	0,80	0,80	0,80	0,80	0,80	0,80
107	0,80	0,80	0,80	0,80	0,80	0,80	0,80
108	0,80	0,80	0,80	0,80	0,80	0,80	0,80
109	0,80	0,80	0,80	0,80	0,80	0,80	0,80
110	0,80	0,80	0,80	0,80	0,80	0,80	0,80
111	0,80	0,80	0,80	0,80	0,80	0,80	0,80
112	0,80	0,80	0,80	0,80	0,80	0,80	0,80
113	0,80	0,80	0,80	0,80	0,80	0,80	0,80
114	0,80	0,80	0,80	0,80	0,80	0,80	0,80
115	0,80	0,80	0,80	0,80	0,80	0,80	0,80
116	0,80	0,80	0,80	0,80	0,80	0,80	0,80
117	0,80	0,80	0,80	0,80	0,80	0,80	0,80
118	0,80	0,80	0,80	0,80	0,80	0,80	0,80
119	0,80	0,80	0,80	0,80	0,80	0,80	0,80
120	0,80	0,80	0,80	0,80	0,80	0,80	0,80
121	0,80	0,80	0,80	0,80	0,80	0,80	0,80
122	0,80	0,80	0,80	0,80	0,80	0,80	0,80
123	0,80	0,80	0,80	0,80	0,80	0,80	0,80
124	0,80	0,80	0,80	0,80	0,80	0,80	0,80
125	0,80	0,80	0,80	0,80	0,80	0,80	0,80
126	0,80	0,80	0,80	0,80	0,80	0,80	0,80
127	0,80	0,80	0,80	0,80	0,80	0,80	0,80
128	0,80	0,80	0,80	0,80	0,80	0,80	0,80

Invoergegevens gebouwen

Model: eerste model

Groep: hoofdgroep

Lijst van Gebouwen, voor rekenmethode Wegverkeerslawaaï - RMW-2006

Id	Refl. 125	Refl. 250	Refl. 500	Refl. 1k	Refl. 2k	Refl. 4k	Refl. 8k
129	0,80	0,80	0,80	0,80	0,80	0,80	0,80
130	0,80	0,80	0,80	0,80	0,80	0,80	0,80
131	0,80	0,80	0,80	0,80	0,80	0,80	0,80
132	0,80	0,80	0,80	0,80	0,80	0,80	0,80
133	0,80	0,80	0,80	0,80	0,80	0,80	0,80
134	0,80	0,80	0,80	0,80	0,80	0,80	0,80
135	0,80	0,80	0,80	0,80	0,80	0,80	0,80
136	0,80	0,80	0,80	0,80	0,80	0,80	0,80
137	0,80	0,80	0,80	0,80	0,80	0,80	0,80
138	0,80	0,80	0,80	0,80	0,80	0,80	0,80
139	0,80	0,80	0,80	0,80	0,80	0,80	0,80
140	0,80	0,80	0,80	0,80	0,80	0,80	0,80
141	0,80	0,80	0,80	0,80	0,80	0,80	0,80
142	0,80	0,80	0,80	0,80	0,80	0,80	0,80
143	0,80	0,80	0,80	0,80	0,80	0,80	0,80
144	0,80	0,80	0,80	0,80	0,80	0,80	0,80
148	0,80	0,80	0,80	0,80	0,80	0,80	0,80
147	0,80	0,80	0,80	0,80	0,80	0,80	0,80
145	0,80	0,80	0,80	0,80	0,80	0,80	0,80
146	0,80	0,80	0,80	0,80	0,80	0,80	0,80
149	0,80	0,80	0,80	0,80	0,80	0,80	0,80
150	0,80	0,80	0,80	0,80	0,80	0,80	0,80

Invoergegevens wegen

Model:eerste model
 Groep:hoofdgroep
 Lijst van Wegen, voor rekenmethode Wegverkeerslawaaï - RMW-2006

Id	Omschrijving	ISO H	ISO maaiveldhoogte	HDef.	Invoertype	Hbron	Ch	Wegdek	V(MR)	V(LV)	V(MV)	V(ZV)
01	Colenbranderstraat	0,00	0,00	Relatief	Verdeling	0,75	0,00	GewElm	30	30	30	30
02	Hogenhof	0,00	0,00	Relatief	Verdeling	0,75	0,00	GewElm	30	30	30	30
03	Brink	0,00	0,00	Relatief	Verdeling	0,75	0,00	GewElm	30	30	30	30

Invoergegevens wegen

Model: eerste model
 Groep: hoofdgroep
 Lijst van Wegen, voor rekenmethode Wegverkeerslawaal - RMW-2006

Id	Intensiteit	%Int. (D)	%Int. (A)	%Int. (N)	%Int. (P4)	%MR (D)	%MR (A)	%MR (N)	%MR (P4)	%LV (D)	%LV (A)	%LV (N)	%LV (P4)	%MV (D)	%MV (A)	%MV (N)	%MV (P4)	%ZV (D)	%ZV (A)	%ZV (N)
01	1900,00	7,00	2,40	0,80	--	--	--	--	--	--	97,00	97,00	97,00	2,00	2,00	2,00	--	1,00	1,00	1,00
02	1900,00	7,00	2,40	0,80	--	--	--	--	--	--	97,00	97,00	97,00	2,00	2,00	2,00	--	1,00	1,00	1,00
03	1900,00	7,00	2,40	0,80	--	--	--	--	--	--	97,00	97,00	97,00	2,00	2,00	2,00	--	1,00	1,00	1,00

Invoergegevens wegen

Model:eerste model
 Groep:hoofdgroep
 Lijst van Wegen, voor rekenmethode Wegverkeerslawaaï - RMW-2006

Id	%ZV(P4)	MR(D)	MR(A)	MR(N)	MR(P4)	LV(D)	LV(A)	LV(N)	LV(P4)	MV(D)	MV(A)	MV(N)	MV(P4)	ZV(D)	ZV(A)	ZV(N)
01	--	--	--	--	--	129,01	44,23	14,74	--	2,66	0,91	0,30	--	1,33	0,46	0,15
02	--	--	--	--	--	129,01	44,23	14,74	--	2,66	0,91	0,30	--	1,33	0,46	0,15
03	--	--	--	--	--	129,01	44,23	14,74	--	2,66	0,91	0,30	--	1,33	0,46	0,15

Invoergegevens wegen

Model: eerste model
 Groep: hoofdgroep
 Lijst van Wegen, voor rekenmethode Wegverkeerslawaaï - RMW-2006

Id	ZV(p4)	LE (D)	63	LE (D)	125	LE (D)	250	LE (D)	500	LE (D)	1k	LE (D)	2k	LE (D)	4k	LE (D)	8k	LE (D)	63	LE (A)	125	LE (A)	250	LE (A)	500	LE (A)	1k	LE (A)	2k
01	--	88,34		85,37		92,33		95,80		101,72		97,61		89,74		84,81		83,70		80,72		87,69		91,15		97,07		92,96	
02	--	88,34		85,37		92,33		95,80		101,72		97,61		89,74		84,81		83,70		80,72		87,69		91,15		97,07		92,96	
03	--	88,34		85,37		92,33		95,80		101,72		97,61		89,74		84,81		83,70		80,72		87,69		91,15		97,07		92,96	

Invoergegevens wegen

Model: eerste model
 Groep: hoofdgroep
 Lijst van Wegen, voor rekenmethode Wegverkeerslaaai - RMW-2006

Id	LE (A)	4k LE (A)	8k LE (A)	63 LE (N)	125 LE (N)	250 LE (N)	500 LE (N)	1k LE (N)	2k LE (N)	4k LE (N)	8k LE (N)	63 LE (P4)	LE (P4) 12	LE (P4) 25	LE (P4) 50	LE (P4) 1k
01	85,09	80,16	80,16	78,92	75,95	82,91	86,38	92,30	88,19	80,32	75,39	--	--	--	--	--
02	85,09	80,16	80,16	78,92	75,95	82,91	86,38	92,30	88,19	80,32	75,39	--	--	--	--	--
03	85,09	80,16	80,16	78,92	75,95	82,91	86,38	92,30	88,19	80,32	75,39	--	--	--	--	--

Invoergegevens wegen

Model:eerste model
Groep:hoofdgroep
Lijst van Wegen, voor rekenmethode Wegverkeerslawaaï - RMW-2006

Id	LE (P4) 2k	LE (P4) 4k	LE (P4) 8k
01	--	--	--
02	--	--	--
03	--	--	--

Bijlage

3

Berekeningsresultaten

Berekeningsresultaten Brink

Model: eerste model - Colenbranderstraat Nijkerk - Gebied
 Bijdrage van Groep Brink op alle ontvangerpunten (inclusief groepsreducties)
 Rekenmethode Wegverkeerslawaai - RMW-2006; Periode: Alle perioden

Id	Omschrijving	Hoogte	Dag	Avond	Nacht	Lden
01_A	Blok 1 nieuwbouw	1,5	25	20	16	25
01_B	Blok 1 nieuwbouw	4,5	26	21	16	26
02_A	Blok 1 nieuwbouw	1,5	36	31	27	36
02_B	Blok 1 nieuwbouw	4,5	37	32	27	37
03_A	Blok 1 nieuwbouw	1,5	23	18	13	23
03_B	Blok 1 nieuwbouw	4,5	25	20	15	25
04_A	Blok 1 nieuwbouw	1,5	27	22	17	27
04_B	Blok 1 nieuwbouw	4,5	28	23	19	28
05_A	Blok 2 nieuwbouw	1,5	18	14	9	19
05_B	Blok 2 nieuwbouw	4,5	20	16	11	21
06_A	Blok 2 nieuwbouw	1,5	38	34	29	39
06_B	Blok 2 nieuwbouw	4,5	39	35	30	40
07_A	Blok 2 nieuwbouw	1,5	40	35	30	40
07_B	Blok 2 nieuwbouw	4,5	41	37	32	41
08_A	Blok 2 nieuwbouw	1,5	30	25	20	30
08_B	Blok 2 nieuwbouw	4,5	31	27	22	32
09_A	Blok 3 nieuwbouw	1,5	30	25	21	30
09_B	Blok 3 nieuwbouw	4,5	31	26	21	31
10_A	Blok 3 nieuwbouw	1,5	22	17	12	22
10_B	Blok 3 nieuwbouw	4,5	24	19	14	24
11_A	Blok 3 nieuwbouw	1,5	28	24	19	28
11_B	Blok 3 nieuwbouw	4,5	29	24	19	29
12_A	Blok 3 nieuwbouw	1,5	27	22	18	27
12_B	Blok 3 nieuwbouw	4,5	27	22	17	27
13_A	Blok 4 nieuwbouw	1,5	18	14	9	19
13_B	Blok 4 nieuwbouw	4,5	20	16	11	21
14_A	Blok 4 nieuwbouw	1,5	32	27	22	32
14_B	Blok 4 nieuwbouw	4,5	33	28	24	33
15_A	Blok 4 nieuwbouw	1,5	29	24	20	29
15_B	Blok 4 nieuwbouw	4,5	34	29	24	34
16_A	Blok 4 nieuwbouw	1,5	31	26	22	31
16_B	Blok 4 nieuwbouw	4,5	32	28	23	33
17_A	Blok 5 nieuwbouw	1,5	31	26	21	31
17_B	Blok 5 nieuwbouw	4,5	32	27	23	32
18_A	Blok 5 nieuwbouw	1,5	19	14	9	19
18_B	Blok 5 nieuwbouw	4,5	21	16	11	21
19_A	Blok 5 nieuwbouw	1,5	22	17	12	22
19_B	Blok 5 nieuwbouw	4,5	23	18	14	23
20_A	Blok 6 nieuwbouw	1,5	24	20	15	24
20_B	Blok 6 nieuwbouw	4,5	27	22	17	27
21_A	Blok 6 nieuwbouw	1,5	15	11	6	16
21_B	Blok 6 nieuwbouw	4,5	17	13	8	18

Alle getoonde dB-waarden zijn A-gewogen

Berekeningsresultaten Hogen Hof

Model: eerste model - Colenbranderstraat Nijkerk - Gebied
 Bijdrage van Groep Hogenhof op alle ontvangerpunten (inclusief groepsreducties)
 Rekenmethode Wegverkeerslawaaï - RMW-2006; Periode: Alle perioden

Id	Omschrijving	Hoogte	Dag	Avond	Nacht	Lden
01_A	Blok 1 nieuwbouw	1,5	29	24	19	29
01_B	Blok 1 nieuwbouw	4,5	29	24	19	29
02_A	Blok 1 nieuwbouw	1,5	20	15	10	20
02_B	Blok 1 nieuwbouw	4,5	17	12	7	17
03_A	Blok 1 nieuwbouw	1,5	22	18	13	23
03_B	Blok 1 nieuwbouw	4,5	23	19	14	24
04_A	Blok 1 nieuwbouw	1,5	26	21	16	26
04_B	Blok 1 nieuwbouw	4,5	27	22	17	27
05_A	Blok 2 nieuwbouw	1,5	23	18	13	23
05_B	Blok 2 nieuwbouw	4,5	24	19	14	24
06_A	Blok 2 nieuwbouw	1,5	20	16	11	20
06_B	Blok 2 nieuwbouw	4,5	18	14	9	19
07_A	Blok 2 nieuwbouw	1,5	28	23	19	28
07_B	Blok 2 nieuwbouw	4,5	29	24	19	29
08_A	Blok 2 nieuwbouw	1,5	26	21	16	26
08_B	Blok 2 nieuwbouw	4,5	27	23	18	28
09_A	Blok 3 nieuwbouw	1,5	25	21	16	26
09_B	Blok 3 nieuwbouw	4,5	26	21	16	26
10_A	Blok 3 nieuwbouw	1,5	35	31	26	36
10_B	Blok 3 nieuwbouw	4,5	37	32	27	37
11_A	Blok 3 nieuwbouw	1,5	42	37	32	42
11_B	Blok 3 nieuwbouw	4,5	43	39	34	44
12_A	Blok 3 nieuwbouw	1,5	42	37	32	42
12_B	Blok 3 nieuwbouw	4,5	44	39	34	44
13_A	Blok 4 nieuwbouw	1,5	25	20	15	25
13_B	Blok 4 nieuwbouw	4,5	27	22	17	27
14_A	Blok 4 nieuwbouw	1,5	21	16	12	21
14_B	Blok 4 nieuwbouw	4,5	21	17	12	22
15_A	Blok 4 nieuwbouw	1,5	25	20	15	25
15_B	Blok 4 nieuwbouw	4,5	26	22	17	27
16_A	Blok 4 nieuwbouw	1,5	32	28	23	33
16_B	Blok 4 nieuwbouw	4,5	34	29	25	34
17_A	Blok 5 nieuwbouw	1,5	27	23	18	28
17_B	Blok 5 nieuwbouw	4,5	29	24	19	29
18_A	Blok 5 nieuwbouw	1,5	35	30	25	35
18_B	Blok 5 nieuwbouw	4,5	36	31	27	36
19_A	Blok 5 nieuwbouw	1,5	42	38	33	43
19_B	Blok 5 nieuwbouw	4,5	43	38	33	43
20_A	Blok 6 nieuwbouw	1,5	47	43	38	47
20_B	Blok 6 nieuwbouw	4,5	47	42	38	47
21_A	Blok 6 nieuwbouw	1,5	56	51	47	56
21_B	Blok 6 nieuwbouw	4,5	56	51	46	56

Alle getoonde dB-waarden zijn A-gewogen

Berekeningsresultaten Colenbranderstraat

Model: eerste model - Colenbranderstraat Nijkerk - Gebied
 Bijdrage van Groep Colenbranderstraat op alle ontvangerpunten (inclusief groepsreducties)
 Rekenmethode Wegverkeerslawaai - RMW-2006; Periode: Alle perioden

Id	Omschrijving	Hoogte	Dag	Avond	Nacht	Lden
01_A	Blok 1 nieuwbouw	1,5	48	43	38	48
01_B	Blok 1 nieuwbouw	4,5	48	44	39	49
02_A	Blok 1 nieuwbouw	1,5	54	50	45	54
02_B	Blok 1 nieuwbouw	4,5	54	50	45	55
03_A	Blok 1 nieuwbouw	1,5	33	29	24	33
03_B	Blok 1 nieuwbouw	4,5	34	30	25	35
04_A	Blok 1 nieuwbouw	1,5	32	27	23	32
04_B	Blok 1 nieuwbouw	4,5	33	29	24	33
05_A	Blok 2 nieuwbouw	1,5	34	30	25	35
05_B	Blok 2 nieuwbouw	4,5	36	31	26	36
06_A	Blok 2 nieuwbouw	1,5	55	51	46	55
06_B	Blok 2 nieuwbouw	4,5	55	51	46	56
07_A	Blok 2 nieuwbouw	1,5	49	44	39	49
07_B	Blok 2 nieuwbouw	4,5	49	45	40	50
08_A	Blok 2 nieuwbouw	1,5	32	27	22	32
08_B	Blok 2 nieuwbouw	4,5	33	29	24	33
09_A	Blok 3 nieuwbouw	1,5	39	34	29	39
09_B	Blok 3 nieuwbouw	4,5	40	36	31	41
10_A	Blok 3 nieuwbouw	1,5	25	20	15	25
10_B	Blok 3 nieuwbouw	4,5	26	22	17	27
11_A	Blok 3 nieuwbouw	1,5	21	16	11	21
11_B	Blok 3 nieuwbouw	4,5	22	17	13	22
12_A	Blok 3 nieuwbouw	1,5	31	26	21	31
12_B	Blok 3 nieuwbouw	4,5	33	28	23	33
13_A	Blok 4 nieuwbouw	1,5	35	31	26	35
13_B	Blok 4 nieuwbouw	4,5	37	32	27	37
14_A	Blok 4 nieuwbouw	1,5	40	36	31	41
14_B	Blok 4 nieuwbouw	4,5	42	38	33	42
15_A	Blok 4 nieuwbouw	1,5	38	34	29	39
15_B	Blok 4 nieuwbouw	4,5	40	36	31	41
16_A	Blok 4 nieuwbouw	1,5	22	18	13	22
16_B	Blok 4 nieuwbouw	4,5	23	19	14	24
17_A	Blok 5 nieuwbouw	1,5	26	22	17	27
17_B	Blok 5 nieuwbouw	4,5	28	24	19	28
18_A	Blok 5 nieuwbouw	1,5	25	21	16	25
18_B	Blok 5 nieuwbouw	4,5	26	22	17	27
19_A	Blok 5 nieuwbouw	1,5	24	20	15	25
19_B	Blok 5 nieuwbouw	4,5	25	20	16	25
20_A	Blok 6 nieuwbouw	1,5	26	21	17	26
20_B	Blok 6 nieuwbouw	4,5	27	23	18	27
21_A	Blok 6 nieuwbouw	1,5	18	13	8	18
21_B	Blok 6 nieuwbouw	4,5	18	13	9	18

Alle getoonde dB-waarden zijn A-gewogen

Berekeningsresultaten Gecumuleerd

Model: eerste model - Colenbranderstraat Nijkerk - Gebied
 Bijdrage van hoofdgroep op alle ontvangerpunten
 Rekenmethode Wegverkeerslawaai - RMW-2006; Periode: Alle perioden

Id	Omschrijving	Hoogte	Dag	Avond	Nacht	Lden
01_A	Blok 1 nieuwbouw	1,5	53	48	43	53
01_B	Blok 1 nieuwbouw	4,5	53	49	44	54
02_A	Blok 1 nieuwbouw	1,5	59	55	50	60
02_B	Blok 1 nieuwbouw	4,5	60	55	50	60
03_A	Blok 1 nieuwbouw	1,5	39	34	29	39
03_B	Blok 1 nieuwbouw	4,5	40	35	31	40
04_A	Blok 1 nieuwbouw	1,5	39	34	29	39
04_B	Blok 1 nieuwbouw	4,5	40	35	31	40
05_A	Blok 2 nieuwbouw	1,5	40	35	30	40
05_B	Blok 2 nieuwbouw	4,5	41	36	31	41
06_A	Blok 2 nieuwbouw	1,5	60	56	51	61
06_B	Blok 2 nieuwbouw	4,5	60	56	51	61
07_A	Blok 2 nieuwbouw	1,5	54	50	45	55
07_B	Blok 2 nieuwbouw	4,5	55	50	46	55
08_A	Blok 2 nieuwbouw	1,5	40	35	30	40
08_B	Blok 2 nieuwbouw	4,5	41	36	32	41
09_A	Blok 3 nieuwbouw	1,5	44	40	35	45
09_B	Blok 3 nieuwbouw	4,5	46	41	37	46
10_A	Blok 3 nieuwbouw	1,5	41	36	31	41
10_B	Blok 3 nieuwbouw	4,5	42	37	33	42
11_A	Blok 3 nieuwbouw	1,5	47	42	37	47
11_B	Blok 3 nieuwbouw	4,5	48	44	39	49
12_A	Blok 3 nieuwbouw	1,5	47	43	38	48
12_B	Blok 3 nieuwbouw	4,5	49	44	40	49
13_A	Blok 4 nieuwbouw	1,5	41	36	31	41
13_B	Blok 4 nieuwbouw	4,5	42	37	33	42
14_A	Blok 4 nieuwbouw	1,5	46	41	37	46
14_B	Blok 4 nieuwbouw	4,5	48	43	38	48
15_A	Blok 4 nieuwbouw	1,5	44	39	35	44
15_B	Blok 4 nieuwbouw	4,5	46	42	37	47
16_A	Blok 4 nieuwbouw	1,5	40	35	31	40
16_B	Blok 4 nieuwbouw	4,5	41	37	32	42
17_A	Blok 5 nieuwbouw	1,5	38	34	29	38
17_B	Blok 5 nieuwbouw	4,5	40	35	30	40
18_A	Blok 5 nieuwbouw	1,5	40	35	31	40
18_B	Blok 5 nieuwbouw	4,5	42	37	32	42
19_A	Blok 5 nieuwbouw	1,5	48	43	38	48
19_B	Blok 5 nieuwbouw	4,5	48	43	38	48
20_A	Blok 6 nieuwbouw	1,5	52	48	43	52
20_B	Blok 6 nieuwbouw	4,5	52	47	43	52
21_A	Blok 6 nieuwbouw	1,5	61	56	52	61
21_B	Blok 6 nieuwbouw	4,5	61	56	51	61

Alle getoonde dB-waarden zijn A-gewogen

Berekeningsresultaten Hoge Hof inclusief maatregel
Stille elementenverharding

Model : Voorgrond : eerste model - Colenbranderstraat Nijkerk - Gebied
Achtergrond: Tweede model met stille elementenverharding - Colenbranderstraat Nijkerk - Gebied
Groep : Waarde=Hogenhof / Referentie=Hogenhof
(inclusief groepsreducties) / (inclusief groepsreducties)
Periode : Waarde=Lden / Referentie=Lden
Toetsingswaarden: Waarde=Berekende waarden / Referentie=Berekende waarden

Id	Omschrijving	Hoogte	Waarde	Referentie	Vershil
21_A	Blok 6 nieuwbouw	1,50	56,4	52,9	3,4
21_B	Blok 6 nieuwbouw	4,50	56,0	52,6	3,4
20_A	Blok 6 nieuwbouw	1,50	47,4	44,0	3,4
12_A	Blok 3 nieuwbouw	1,50	42,1	38,7	3,4
12_B	Blok 3 nieuwbouw	4,50	43,8	40,4	3,4
20_B	Blok 6 nieuwbouw	4,50	47,3	43,9	3,4
11_B	Blok 3 nieuwbouw	4,50	43,6	40,3	3,3
19_A	Blok 5 nieuwbouw	1,50	42,7	39,4	3,3
11_A	Blok 3 nieuwbouw	1,50	41,9	38,6	3,3
19_B	Blok 5 nieuwbouw	4,50	43,0	39,8	3,2
10_B	Blok 3 nieuwbouw	4,50	36,8	33,7	3,1
10_A	Blok 3 nieuwbouw	1,50	35,5	32,4	3,1
07_B	Blok 2 nieuwbouw	4,50	29,0	26,0	3,0
09_B	Blok 3 nieuwbouw	4,50	26,1	23,2	3,0
18_B	Blok 5 nieuwbouw	4,50	36,3	33,3	3,0
18_A	Blok 5 nieuwbouw	1,50	34,8	31,8	3,0
07_A	Blok 2 nieuwbouw	1,50	28,3	25,3	3,0
01_B	Blok 1 nieuwbouw	4,50	29,2	26,2	2,9
01_A	Blok 1 nieuwbouw	1,50	28,8	26,0	2,8
09_A	Blok 3 nieuwbouw	1,50	25,7	22,9	2,8
17_B	Blok 5 nieuwbouw	4,50	28,8	26,1	2,7
16_B	Blok 4 nieuwbouw	4,50	34,2	31,5	2,7
17_A	Blok 5 nieuwbouw	1,50	27,6	24,9	2,7
16_A	Blok 4 nieuwbouw	1,50	32,7	30,1	2,7
15_B	Blok 4 nieuwbouw	4,50	26,7	24,3	2,4
08_B	Blok 2 nieuwbouw	4,50	27,7	25,6	2,2
14_B	Blok 4 nieuwbouw	4,50	21,6	19,6	1,9
04_B	Blok 1 nieuwbouw	4,50	26,9	25,0	1,9
06_B	Blok 2 nieuwbouw	4,50	18,5	16,6	1,9
02_B	Blok 1 nieuwbouw	4,50	16,9	15,1	1,8
13_A	Blok 4 nieuwbouw	1,50	24,8	23,0	1,8
15_A	Blok 4 nieuwbouw	1,50	24,9	23,1	1,8
03_B	Blok 1 nieuwbouw	4,50	23,7	21,9	1,8
13_B	Blok 4 nieuwbouw	4,50	26,9	25,1	1,8
02_A	Blok 1 nieuwbouw	1,50	20,1	18,4	1,7
03_A	Blok 1 nieuwbouw	1,50	22,6	20,9	1,7
06_A	Blok 2 nieuwbouw	1,50	20,5	18,8	1,7
08_A	Blok 2 nieuwbouw	1,50	26,1	24,3	1,7
05_B	Blok 2 nieuwbouw	4,50	24,1	22,4	1,7
14_A	Blok 4 nieuwbouw	1,50	21,4	19,7	1,7
04_A	Blok 1 nieuwbouw	1,50	25,9	24,2	1,7
05_A	Blok 2 nieuwbouw	1,50	22,8	21,2	1,7

Alle getoonde dB-waarden zijn A-gewogen

Berekeningsresultaten Colenbranderstraat inclusief maatregel
Stille elementenverharding

Model : Voorgrond : eerste model - Colenbranderstraat Nijkerk - Gebied
Achtergrond: Tweede model met stille elementenverharding - Colenbranderstraat Nijkerk - Gebied
Groep : Waarde=Colenbranderstraat / Referentie=Colenbranderstraat
(inclusief groepsreducties) / (inclusief groepsreducties)
Periode : Waarde=Lden / Referentie=Lden
Toetsingswaarden: Waarde=Berekende waarden / Referentie=Berekende waarden

Id	Omschrijving	Hoogte	Waarde	Referentie	Vershil
06_B	Blok 2 nieuwbouw	4,50	55,6	52,2	3,5
06_A	Blok 2 nieuwbouw	1,50	55,5	52,0	3,4
07_A	Blok 2 nieuwbouw	1,50	48,9	45,5	3,4
02_A	Blok 1 nieuwbouw	1,50	54,5	51,0	3,4
02_B	Blok 1 nieuwbouw	4,50	54,7	51,3	3,4
07_B	Blok 2 nieuwbouw	4,50	49,5	46,1	3,4
01_A	Blok 1 nieuwbouw	1,50	48,0	44,6	3,4
01_B	Blok 1 nieuwbouw	4,50	48,5	45,1	3,4
15_B	Blok 4 nieuwbouw	4,50	40,5	37,2	3,3
09_B	Blok 3 nieuwbouw	4,50	40,6	37,3	3,3
14_B	Blok 4 nieuwbouw	4,50	42,5	39,2	3,3
15_A	Blok 4 nieuwbouw	1,50	38,6	35,3	3,3
14_A	Blok 4 nieuwbouw	1,50	40,7	37,4	3,3
09_A	Blok 3 nieuwbouw	1,50	39,0	35,7	3,3
13_B	Blok 4 nieuwbouw	4,50	36,8	33,6	3,2
08_B	Blok 2 nieuwbouw	4,50	33,5	30,2	3,2
04_B	Blok 1 nieuwbouw	4,50	33,4	30,2	3,2
13_A	Blok 4 nieuwbouw	1,50	35,5	32,3	3,2
08_A	Blok 2 nieuwbouw	1,50	32,2	29,0	3,1
04_A	Blok 1 nieuwbouw	1,50	32,3	29,2	3,1
12_B	Blok 3 nieuwbouw	4,50	33,1	30,0	3,1
05_A	Blok 2 nieuwbouw	1,50	34,6	31,6	3,0
03_A	Blok 1 nieuwbouw	1,50	33,5	30,6	2,9
12_A	Blok 3 nieuwbouw	1,50	30,9	28,1	2,9
05_B	Blok 2 nieuwbouw	4,50	35,8	33,0	2,7
20_B	Blok 6 nieuwbouw	4,50	27,5	24,9	2,6
19_B	Blok 5 nieuwbouw	4,50	25,3	22,7	2,6
03_B	Blok 1 nieuwbouw	4,50	34,6	32,1	2,6
19_A	Blok 5 nieuwbouw	1,50	24,7	22,3	2,4
20_A	Blok 6 nieuwbouw	1,50	26,2	23,9	2,4
17_B	Blok 5 nieuwbouw	4,50	28,5	26,6	1,9
11_B	Blok 3 nieuwbouw	4,50	22,3	20,5	1,8
16_B	Blok 4 nieuwbouw	4,50	23,6	21,9	1,8
18_B	Blok 5 nieuwbouw	4,50	26,5	24,8	1,8
21_B	Blok 6 nieuwbouw	4,50	18,2	16,5	1,7
10_B	Blok 3 nieuwbouw	4,50	26,6	24,9	1,7
10_A	Blok 3 nieuwbouw	1,50	24,8	23,2	1,6
18_A	Blok 5 nieuwbouw	1,50	25,4	23,9	1,6
21_A	Blok 6 nieuwbouw	1,50	17,8	16,3	1,5
17_A	Blok 5 nieuwbouw	1,50	26,6	25,1	1,5
16_A	Blok 4 nieuwbouw	1,50	22,5	20,9	1,5
11_A	Blok 3 nieuwbouw	1,50	20,9	19,5	1,5

Alle getoonde dB-waarden zijn A-gewogen

