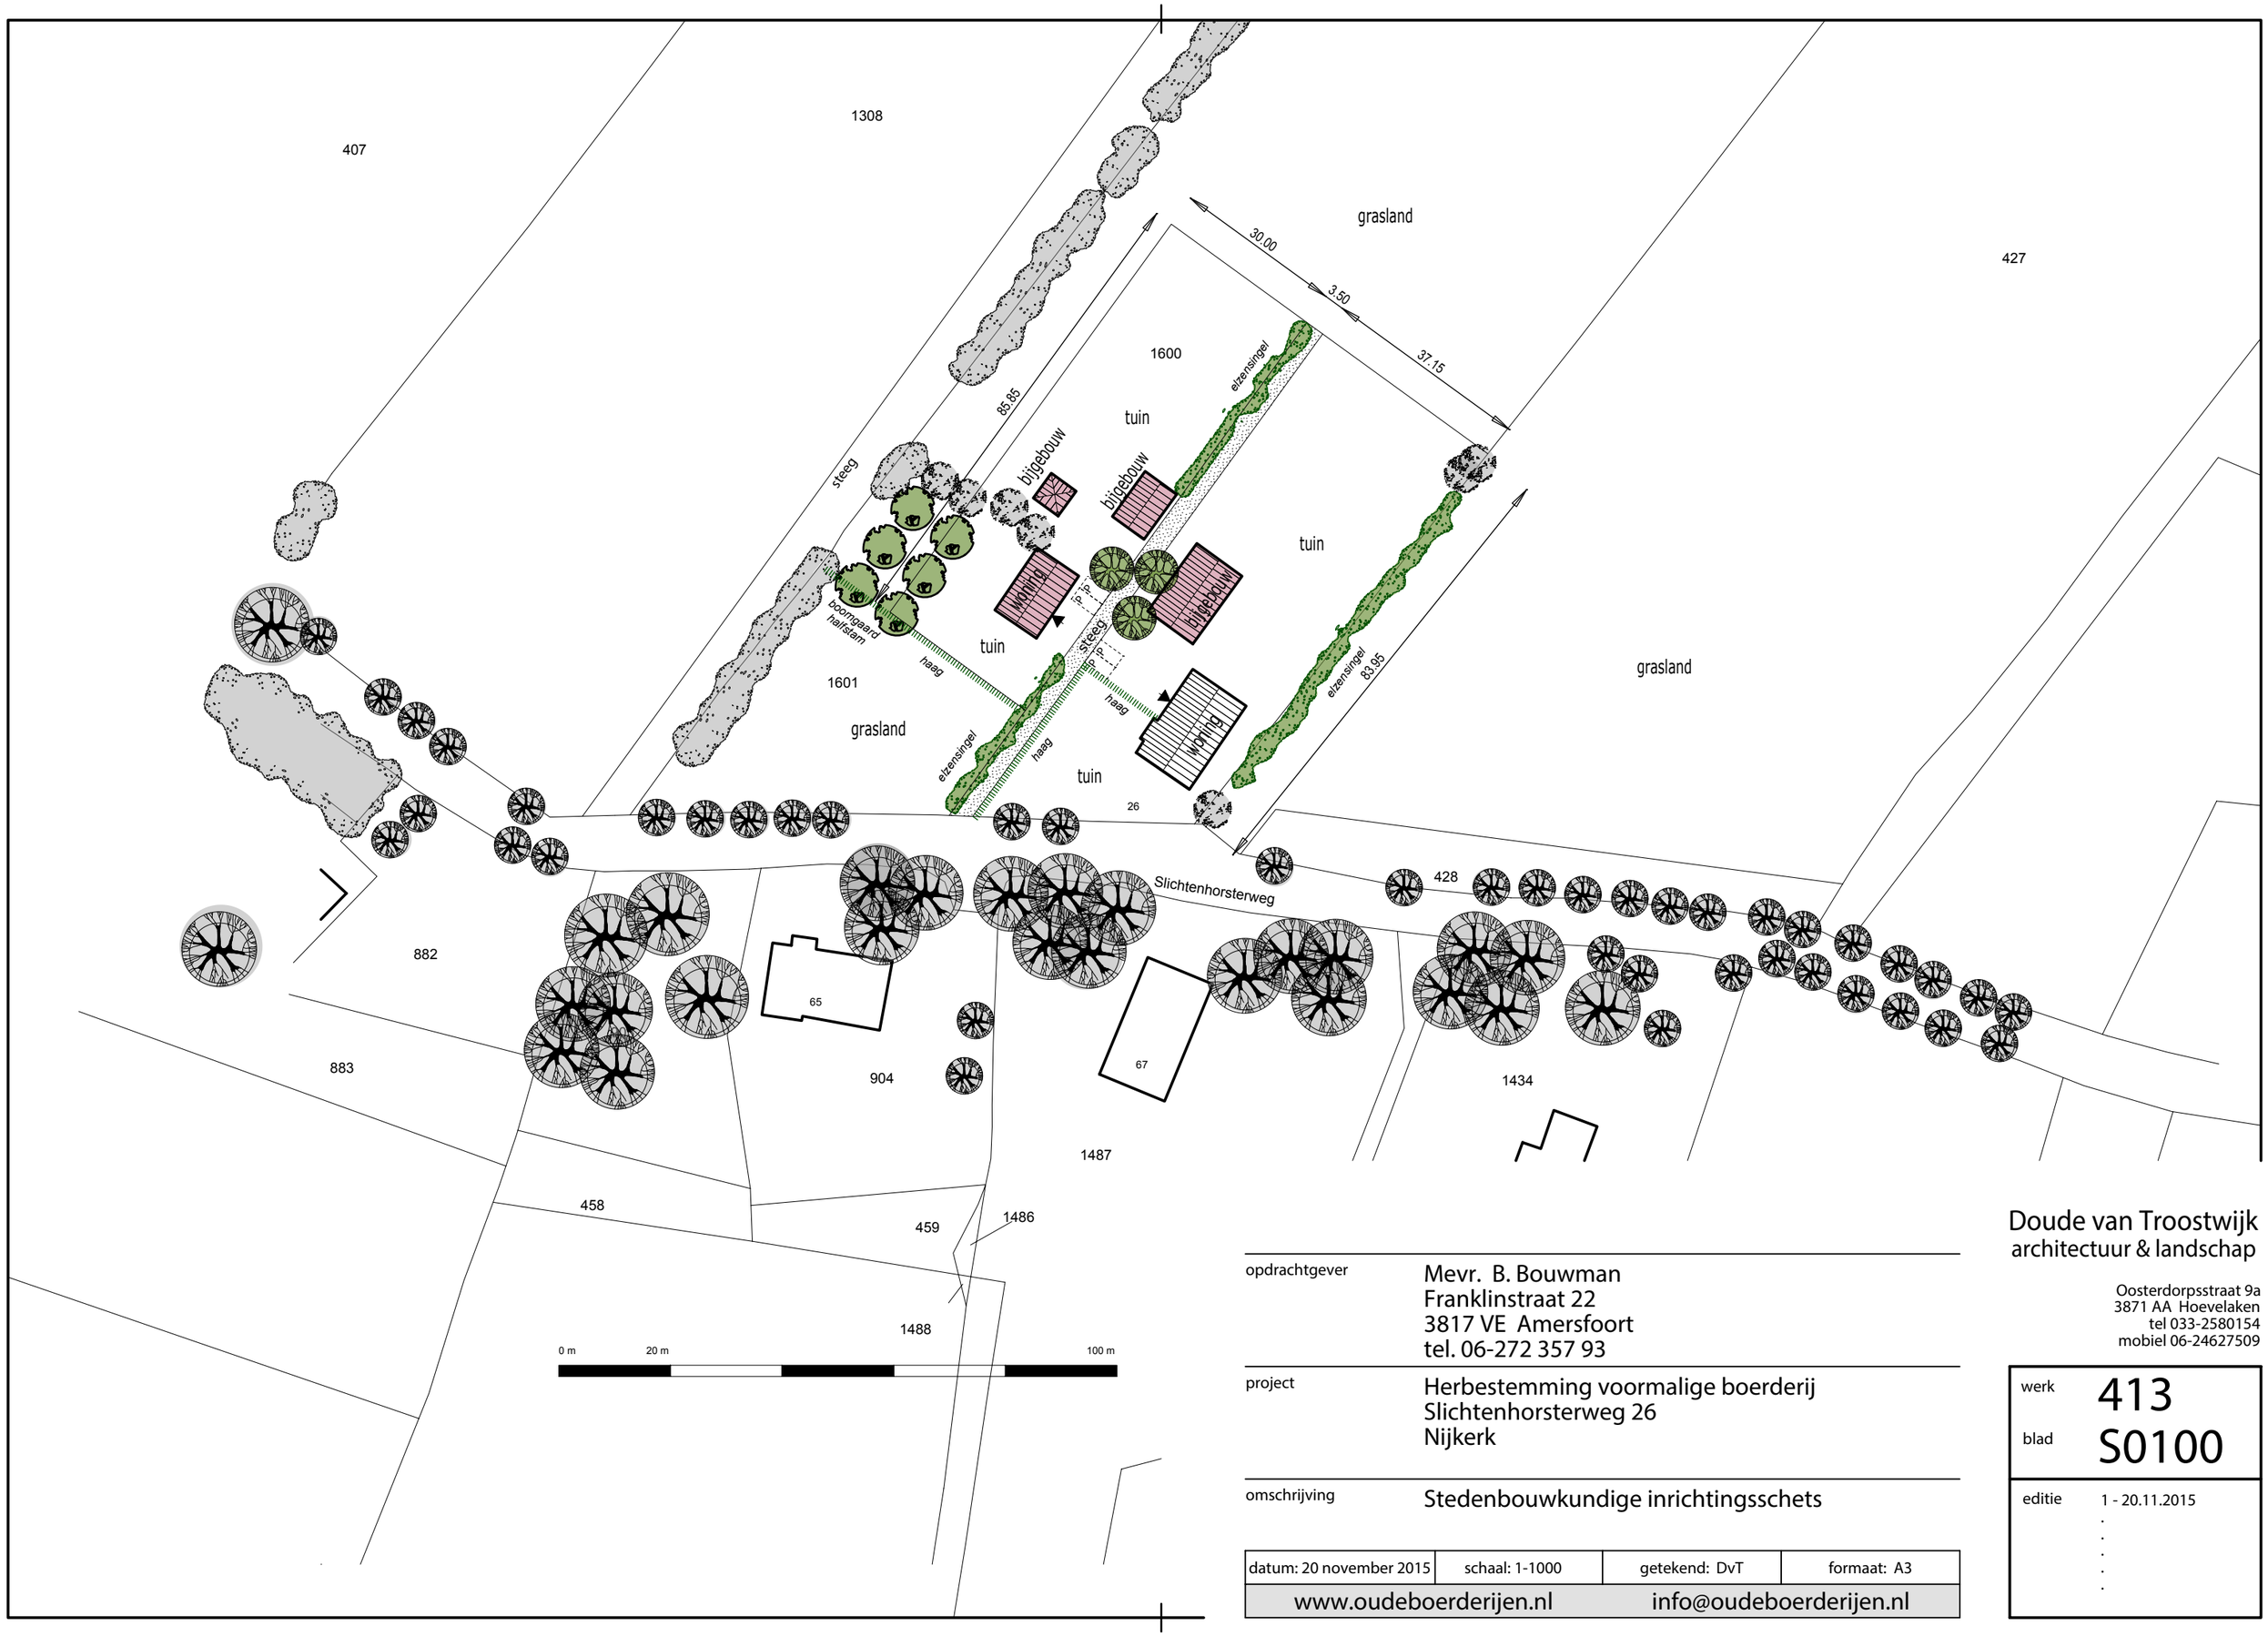

opdrachtgever

Mevr. B. Bouwman
Franklinstraat 22
3817 VE Amersfoort
tel. 06-272 357 93

project

Herbestemming voormalige boerderij
Slichtenhorsterweg 26
Nijkerk

omschrijving

Stedenbouwkundige inrichtingsschets

datum: 20 november 2015	schaal: 1-1000	getekend: DvT	formaat: A3
www.oudeboerderijen.nl		info@oudeboerderijen.nl	

Doude van Troostwijk
architectuur & landschap

Oosterdorpsstraat 9a
3871 AA Hoevelaken
tel 033-2580154
mobiel 06-24627509

werk 413

blad S0100

editie 1 - 20.11.2015