


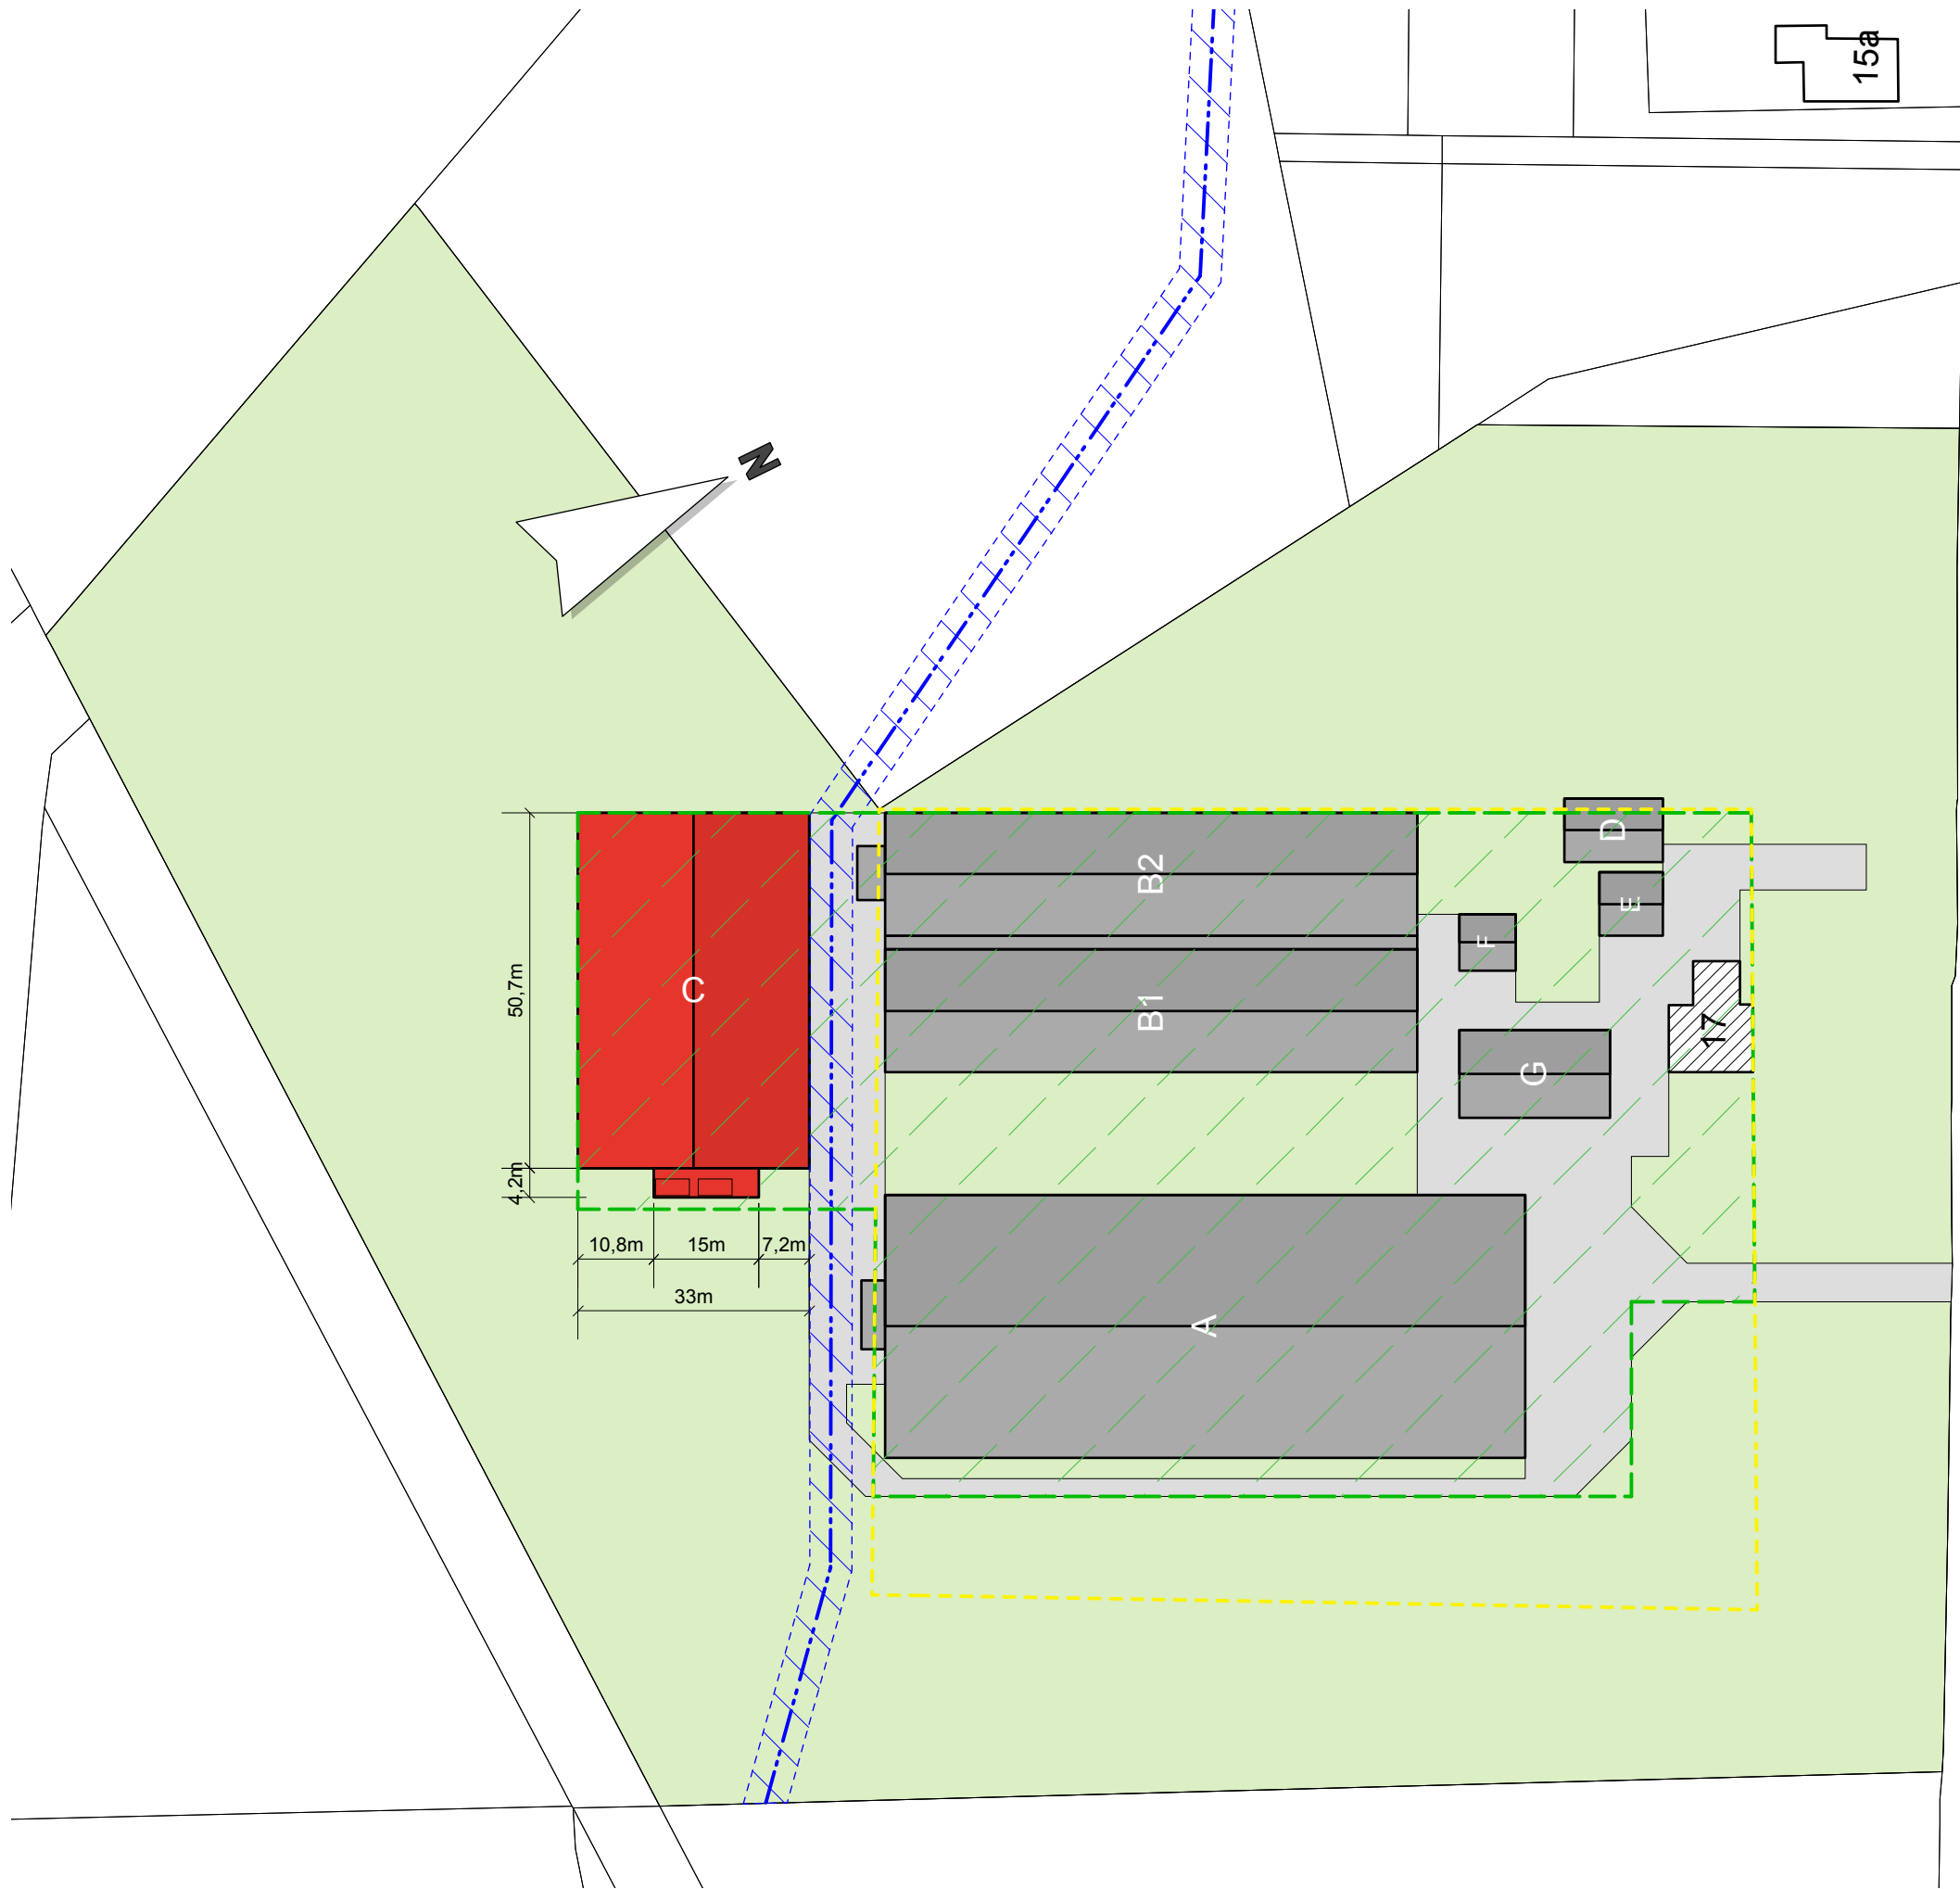

SITUATIE

kadastrale gemeente: Nijkerk
sectie: E nr: 3097
schaal: 1 : 1000

- perceel
- bouwvlak huidig opp. 1.42 ha
- bouwvlak gewenst opp. 1.42 ha
- gebouw bestaand
- gebouw nieuw
- bedrijfswoning
- omliggende bebouwing
- erfverharding
- waterleiding
- waterleiding zakelijk rechtstrook

TEKENING NIET GESCHIKT VOOR UITVOERING

Situatie	adviseur	Guus ten Hove
	getekend	RiH
	datum	5 juli 2018
	wijz. a	27 februari 2019
	b	
Vernooij V.O.F. Schoenlapperweg 17 3862 PL Nijkerk Tel. 06 - 52 337 295 projectno.	c	
	schaal	1 : 1000
	formaat	A3
	bladnr.	

787601

Si-1

Postbus 396
6710 BJ Ede
Tel. 0318 - 675 400
E. info@agra-matic.nl

