



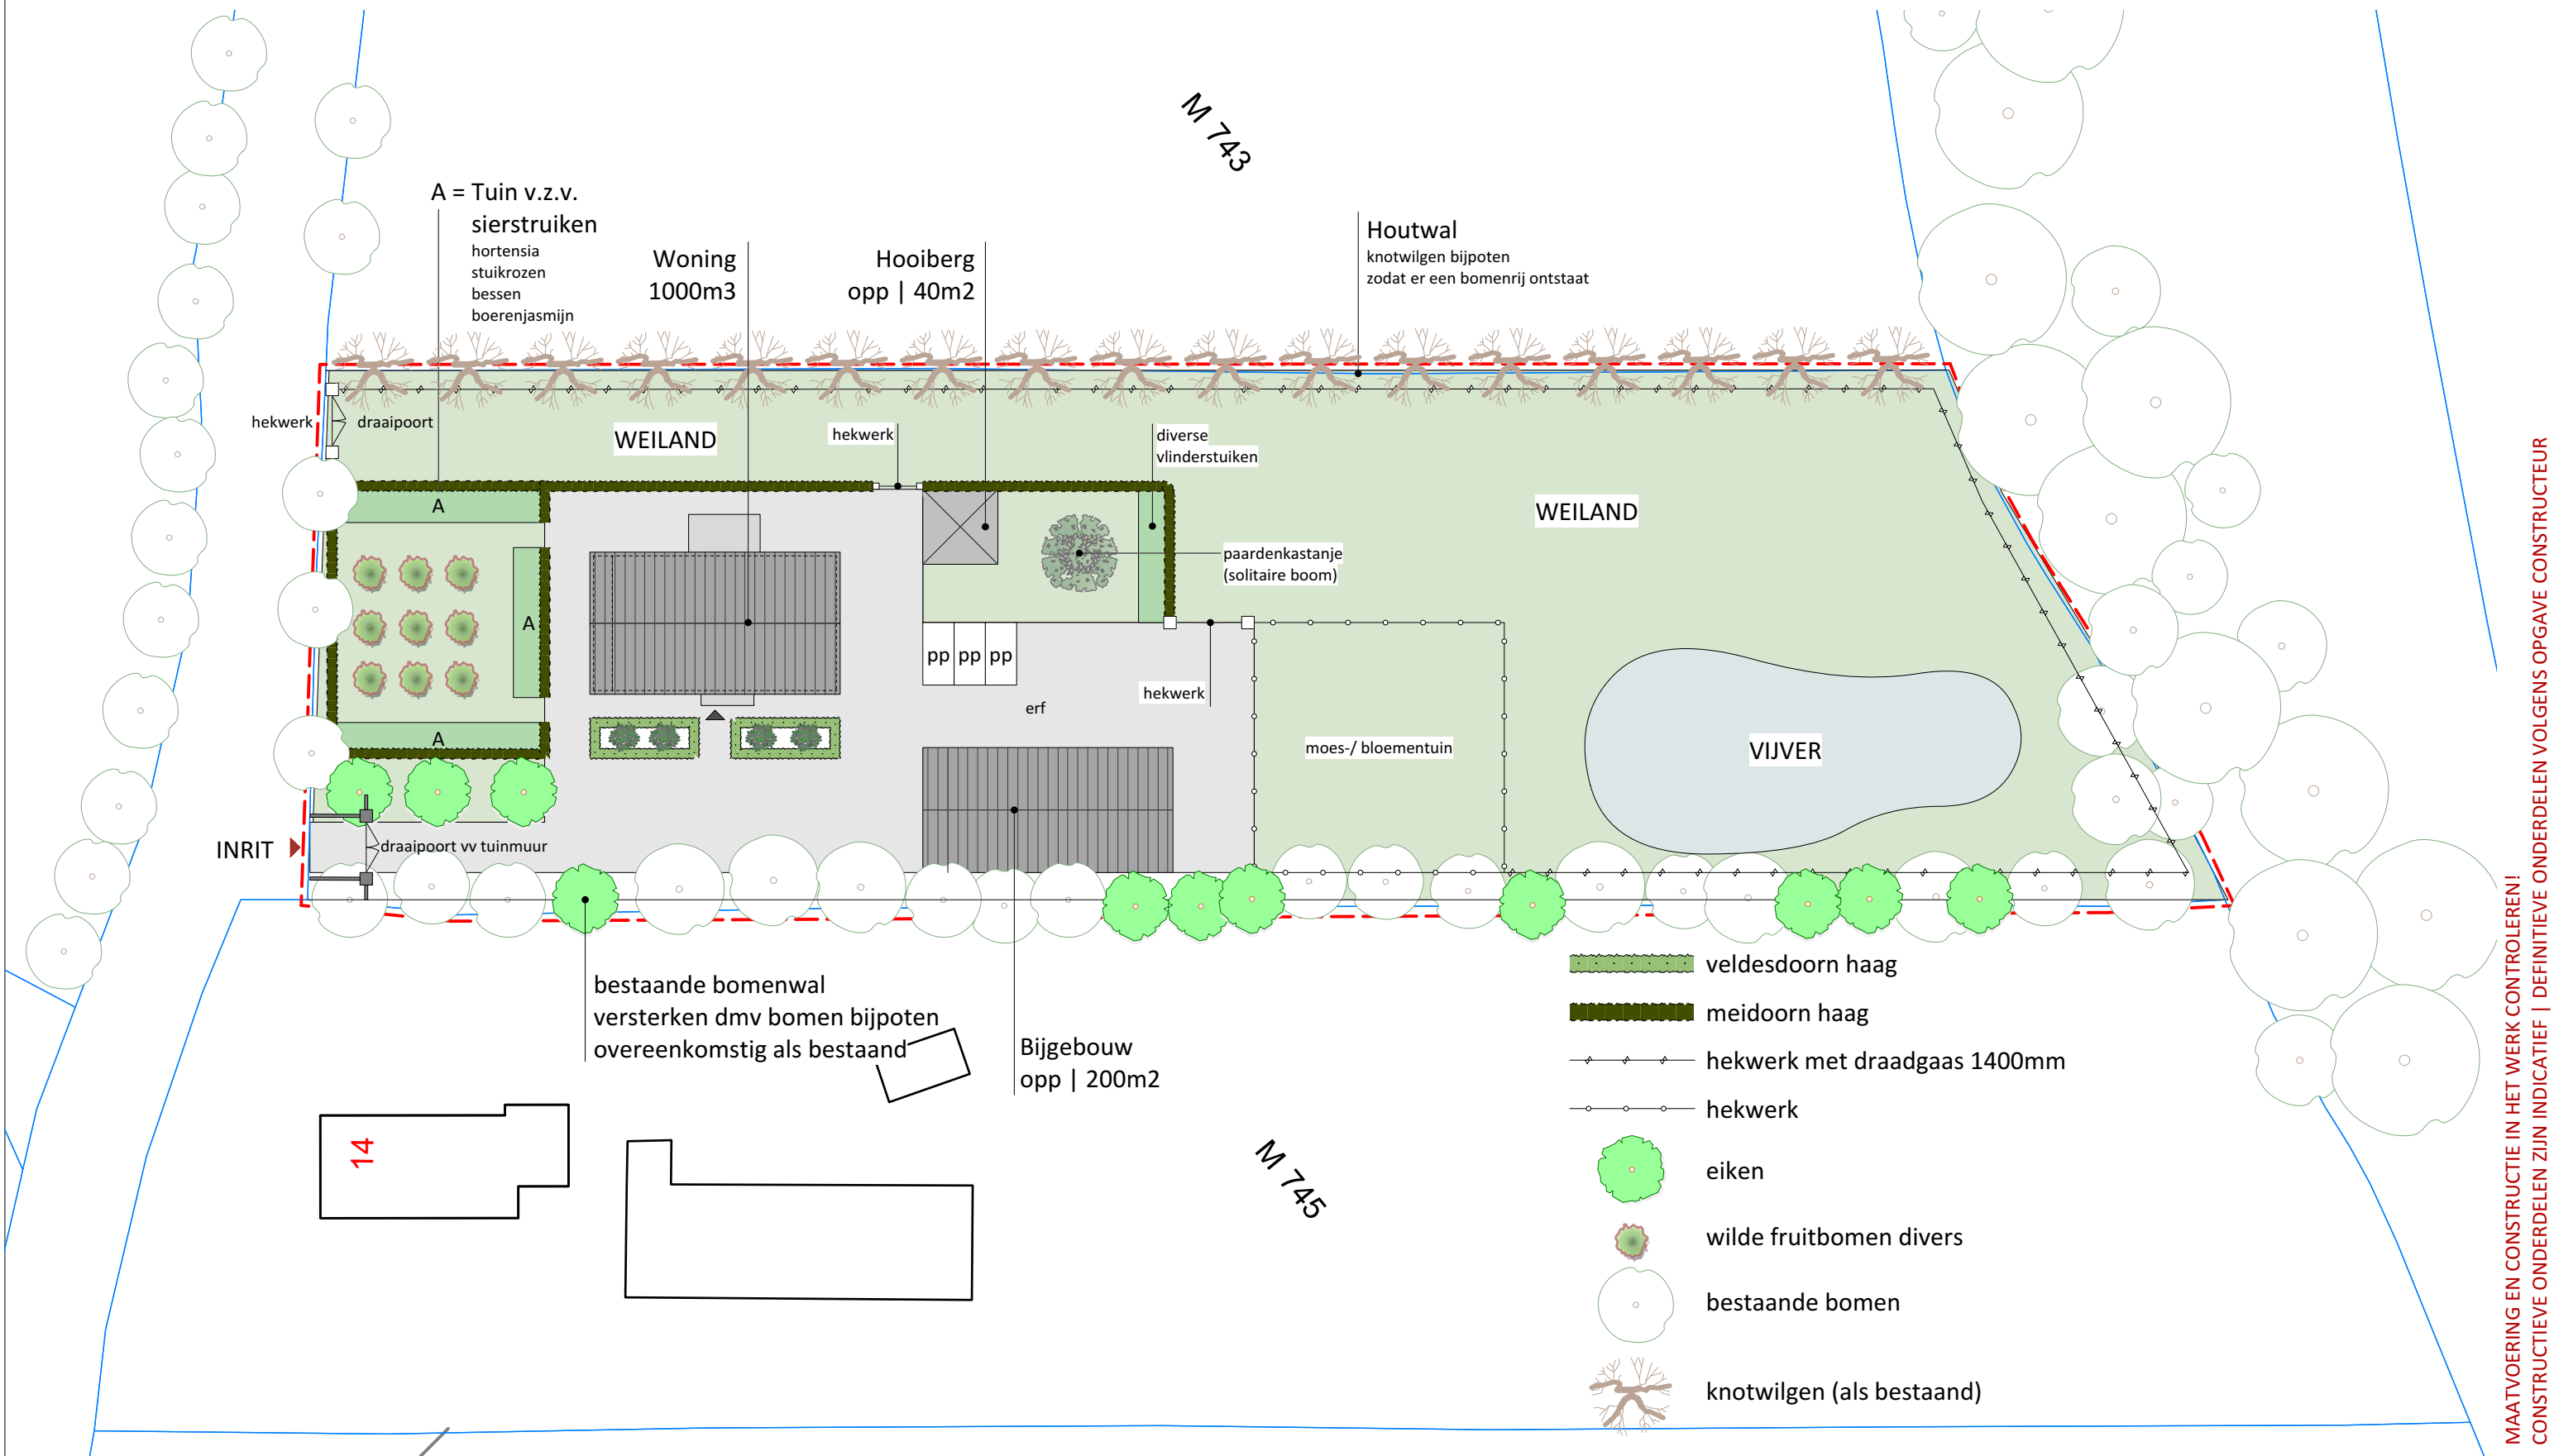

MAATVOERING EN CONSTRUCTIE IN HET WERK CONTROLEREN!
CONSTRUCTIEVE ONDERDELEN ZIJN INDICATIEF | DEFINITIEVE ONDERDELEN VOLGENS OPGAVE CONSTRUCTEUR

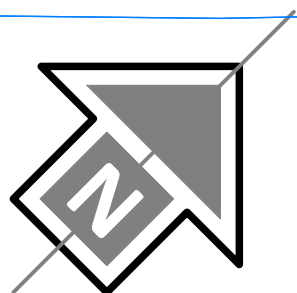

Kadastrale Gemeente: NIJKERK
Sectie: M
Perceel: 744
Schaal: 1:500

TWM BOUWADVIES

ONTWERP EN CALCULATIEBUREAU

PROJECT 20008_Slichtenhorsterweg Nieuwbouw vrijstaande woning te Nijkerk
Slichtenhorsterweg nabij nr. 14
ONDERDEEL Situatie Tekening Situatie
OPDRACHTGEVER Dhr. Kraay Jan Plassensteeg 18 | 3862 NL | Nijkerk

ST-1 | 01

Datum | 22 02 2021
Schaal | 1/100
Formaat | ISO A3
Getekend | TWMvM
Wijziging |

Ing. T.W.M. (Teus) van Meerveld | Schoolpad 8 | 3851 JE Ermelo | T 06 - 23 95 68 98 | info@twmbouwadvies.nl | www.twmbouwadvies.nl