


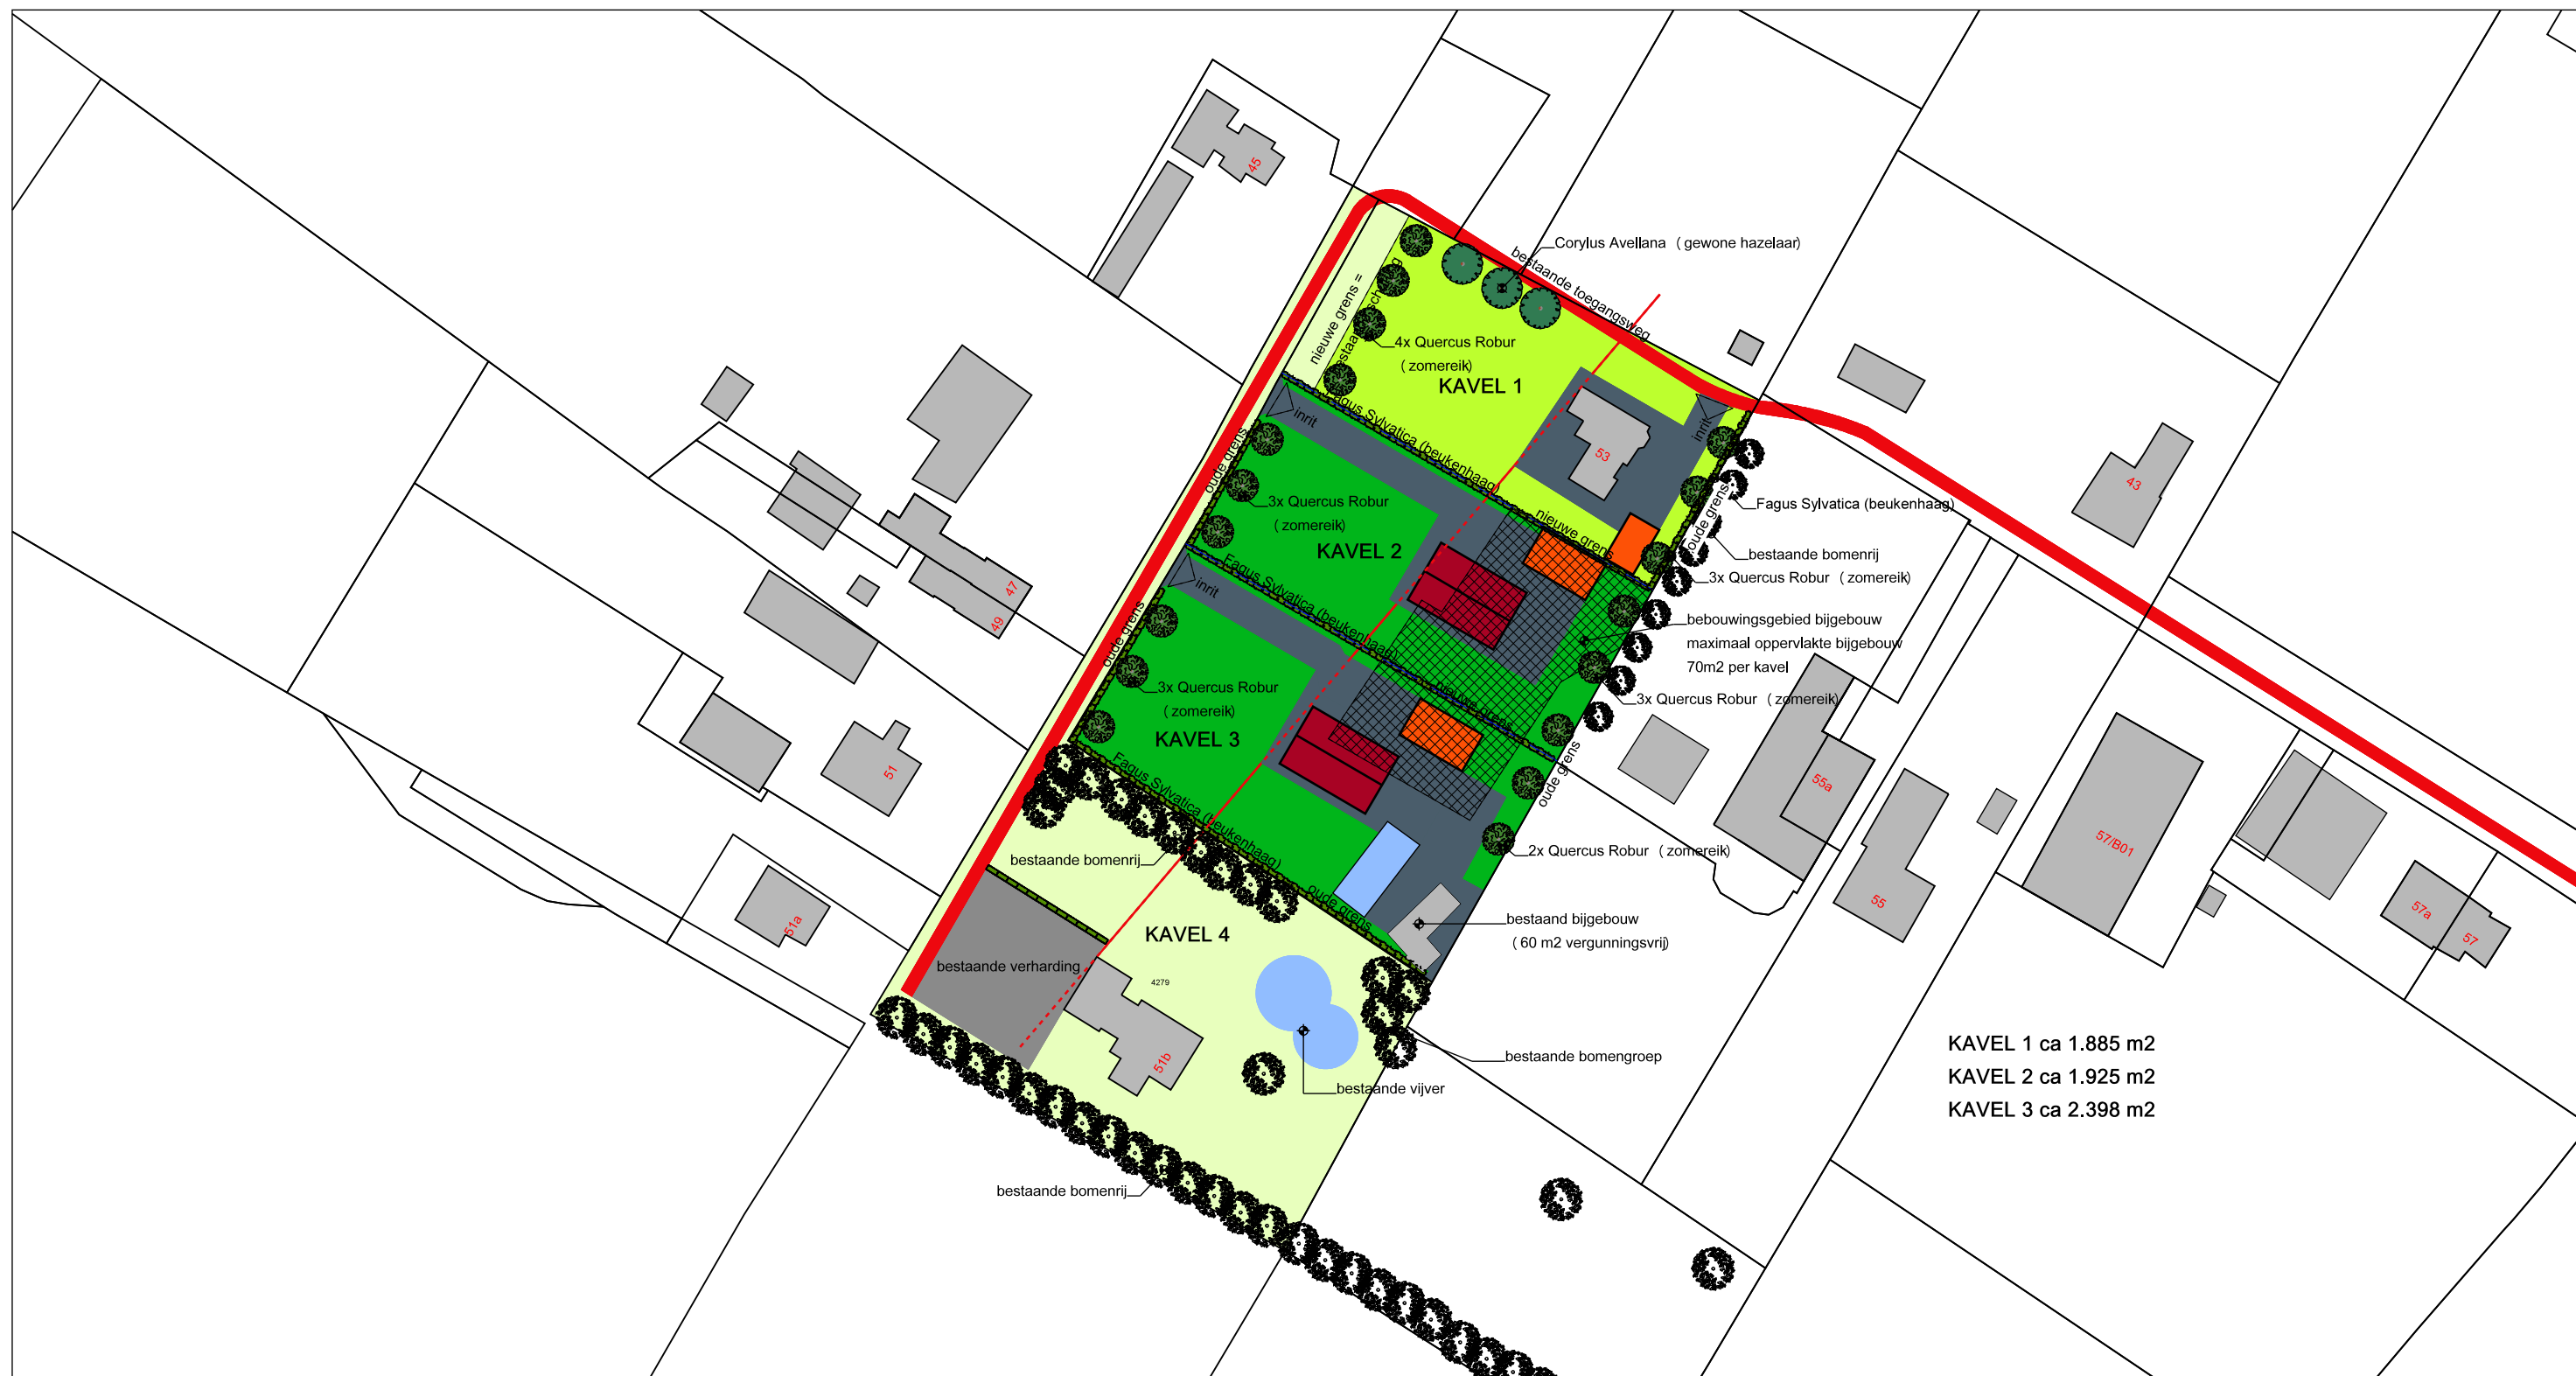

KAVEL 1 ca 1.885 m2
KAVEL 2 ca 1.925 m2
KAVEL 3 ca 2.398 m2

Plan voor de nieuwbouw van twee woningen
Amersfoortseweg 53 te Nijkerkerveen.
in opdracht van : Mevrouw R. van den Heuvel

gewijzigde situatie



DOORNBOS BOUW CONSULTANCY
LORENTZHOFF 88
3863 AN NIJKERK
TEL: 033 - 461 41 93
MOB: 06 - 532 09 853
E-MAIL: INFO@DBCNIJKERK.NL

WERKNR. : 21-632
SCHAAL : 1 : 1000
DATUM : 13-01-2021
WIJZ. : 09-11-2021
WIJZ. :
WIJZ. :

A3-1