



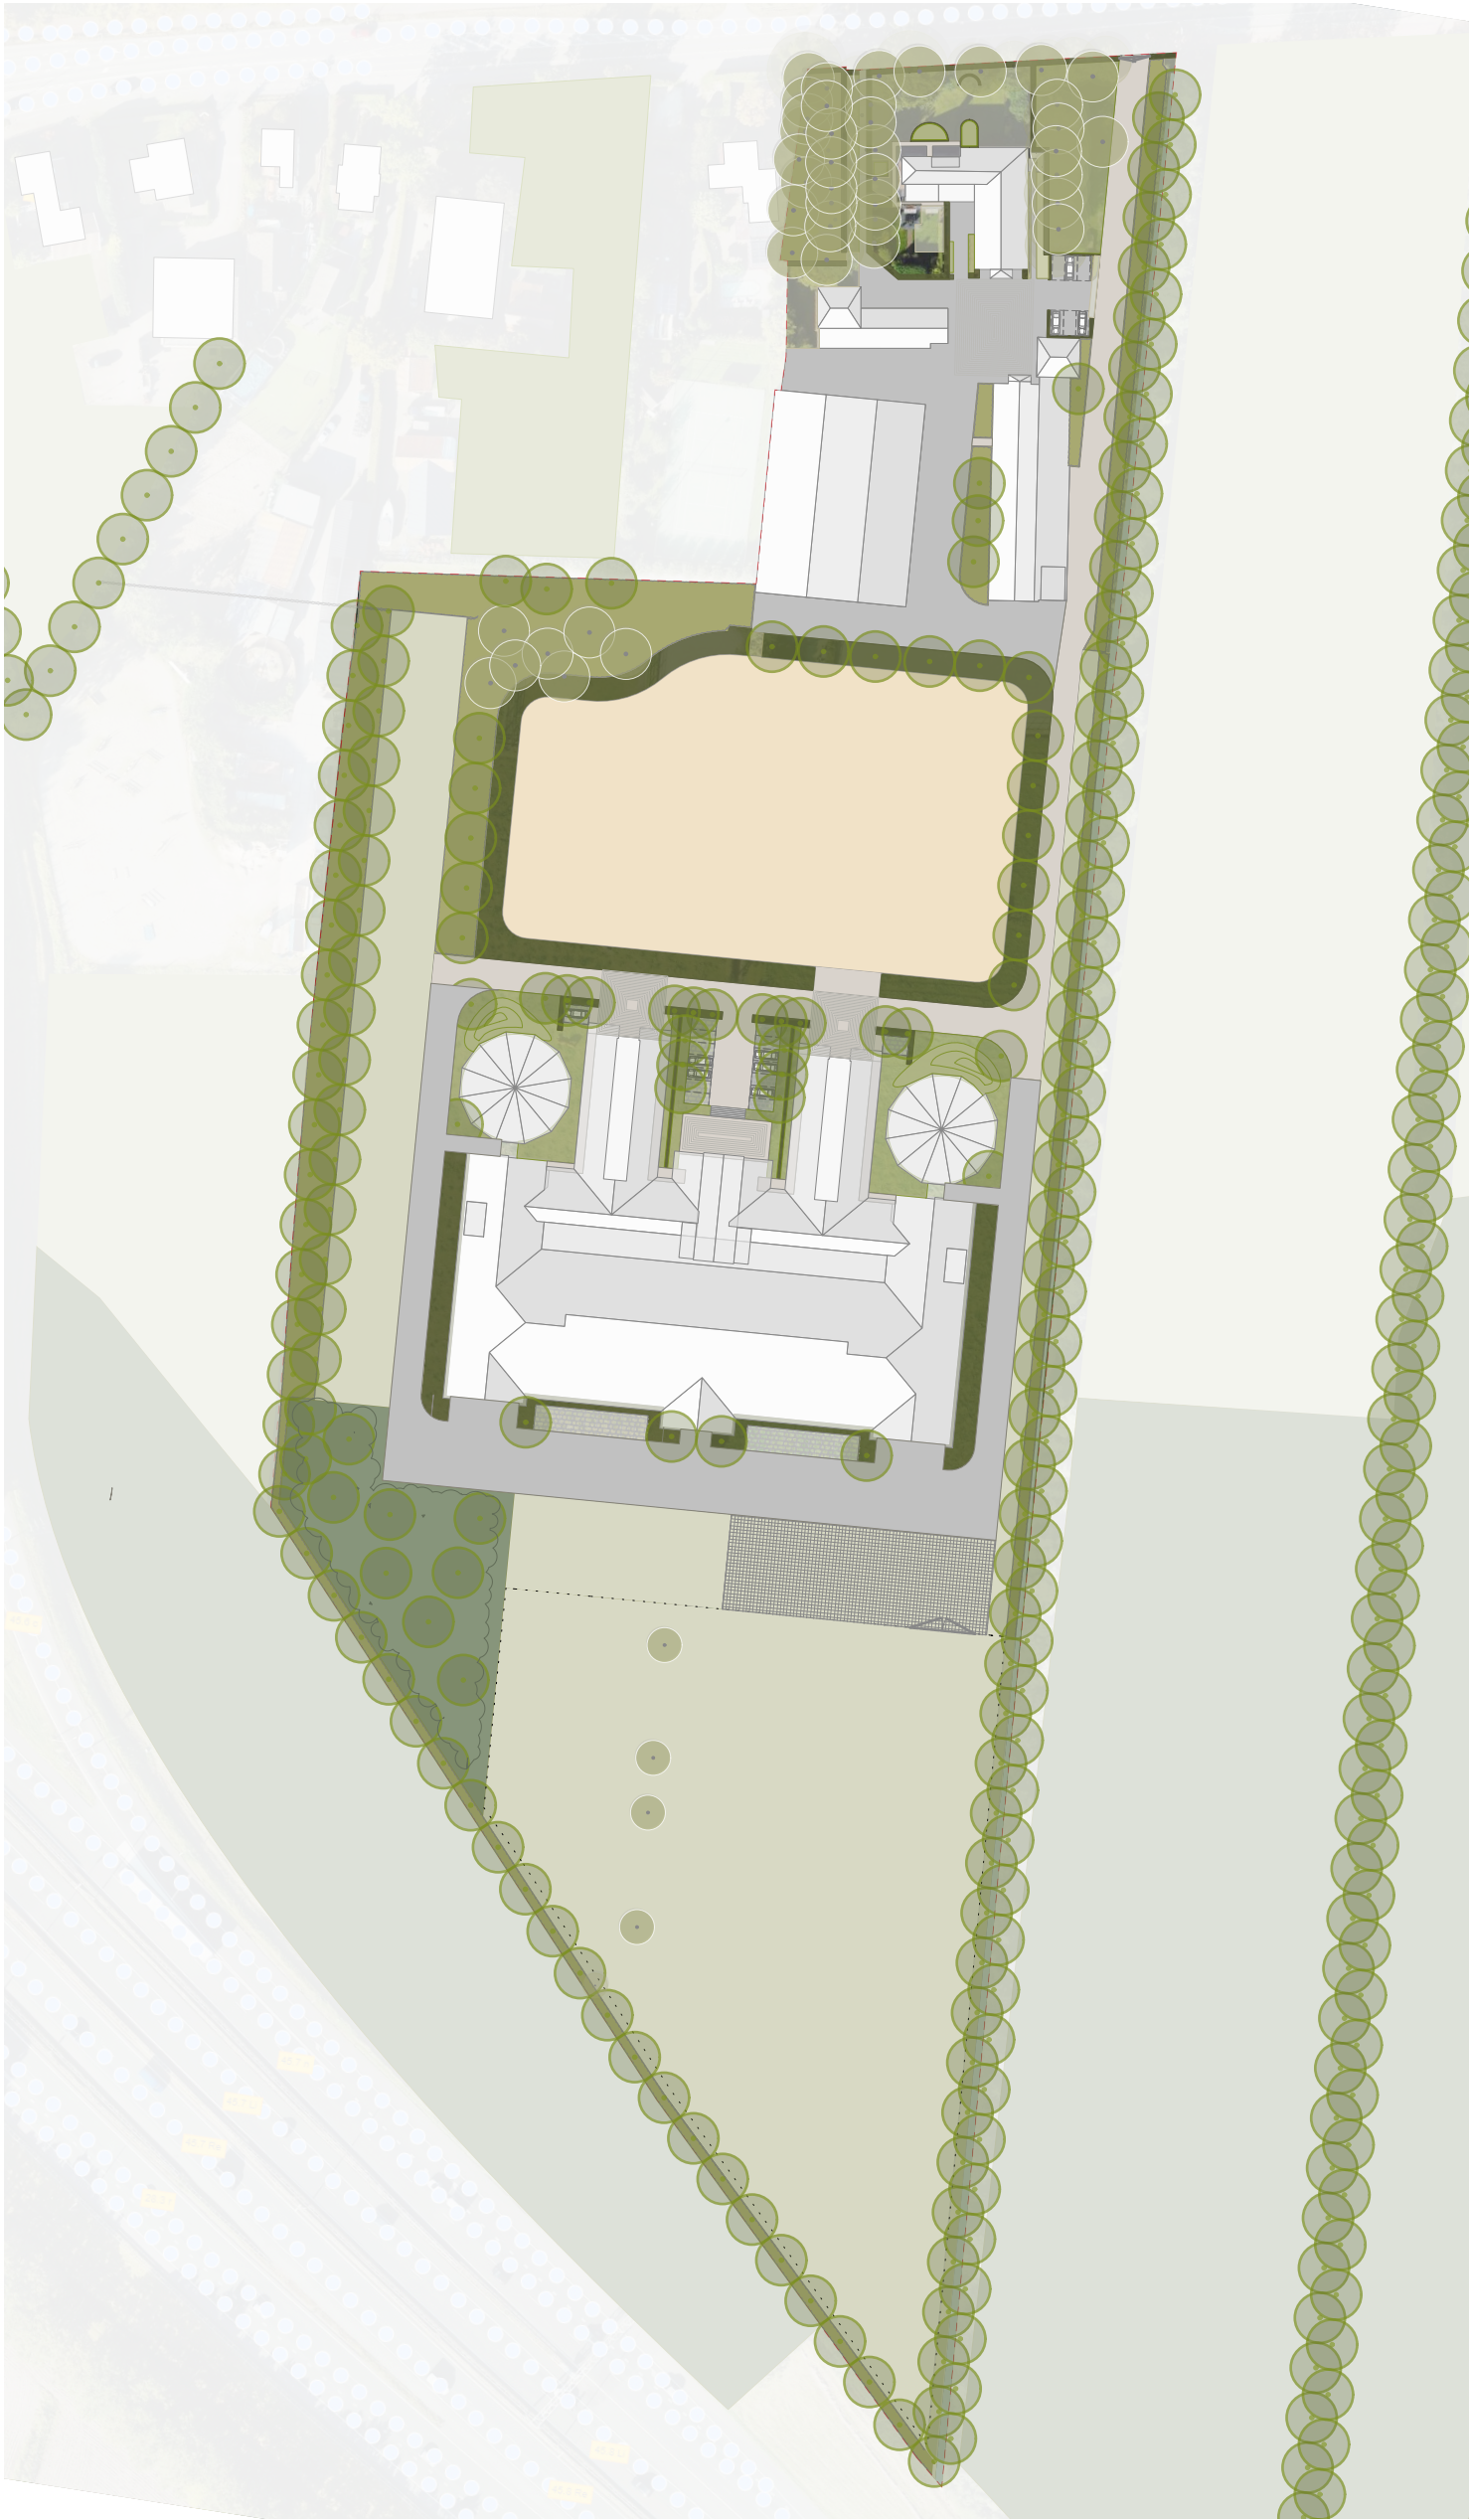

Legenda

- Bebouwing
- Sloot
- Betonklinkers
- Gebakken klinkers met kasseien
- Parkeerplaatsen
- Grasstenen
- Poort
- Hekwerk
- Bestaande bomen
- Nieuwe bomen
- Haag
- Heesters bladverliezend
- Grasland
- buiten rijbak

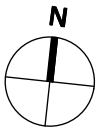

Westerdorpsstraat 97 Hoevelaken	A3	2022-0296
Definitief ontwerp erfinrichting	1:1500	
Datum tekening 21-11-2022	J.Wessels	
		DO-01



DEBIE & VERKUIJL

tuin | park | landschap

Dorpsstraat 5, 3927 BA Renswoude
T +31 (0)318 570 690
E info@debieenverkuijl.nl | www.debieenverkuijl.nl