


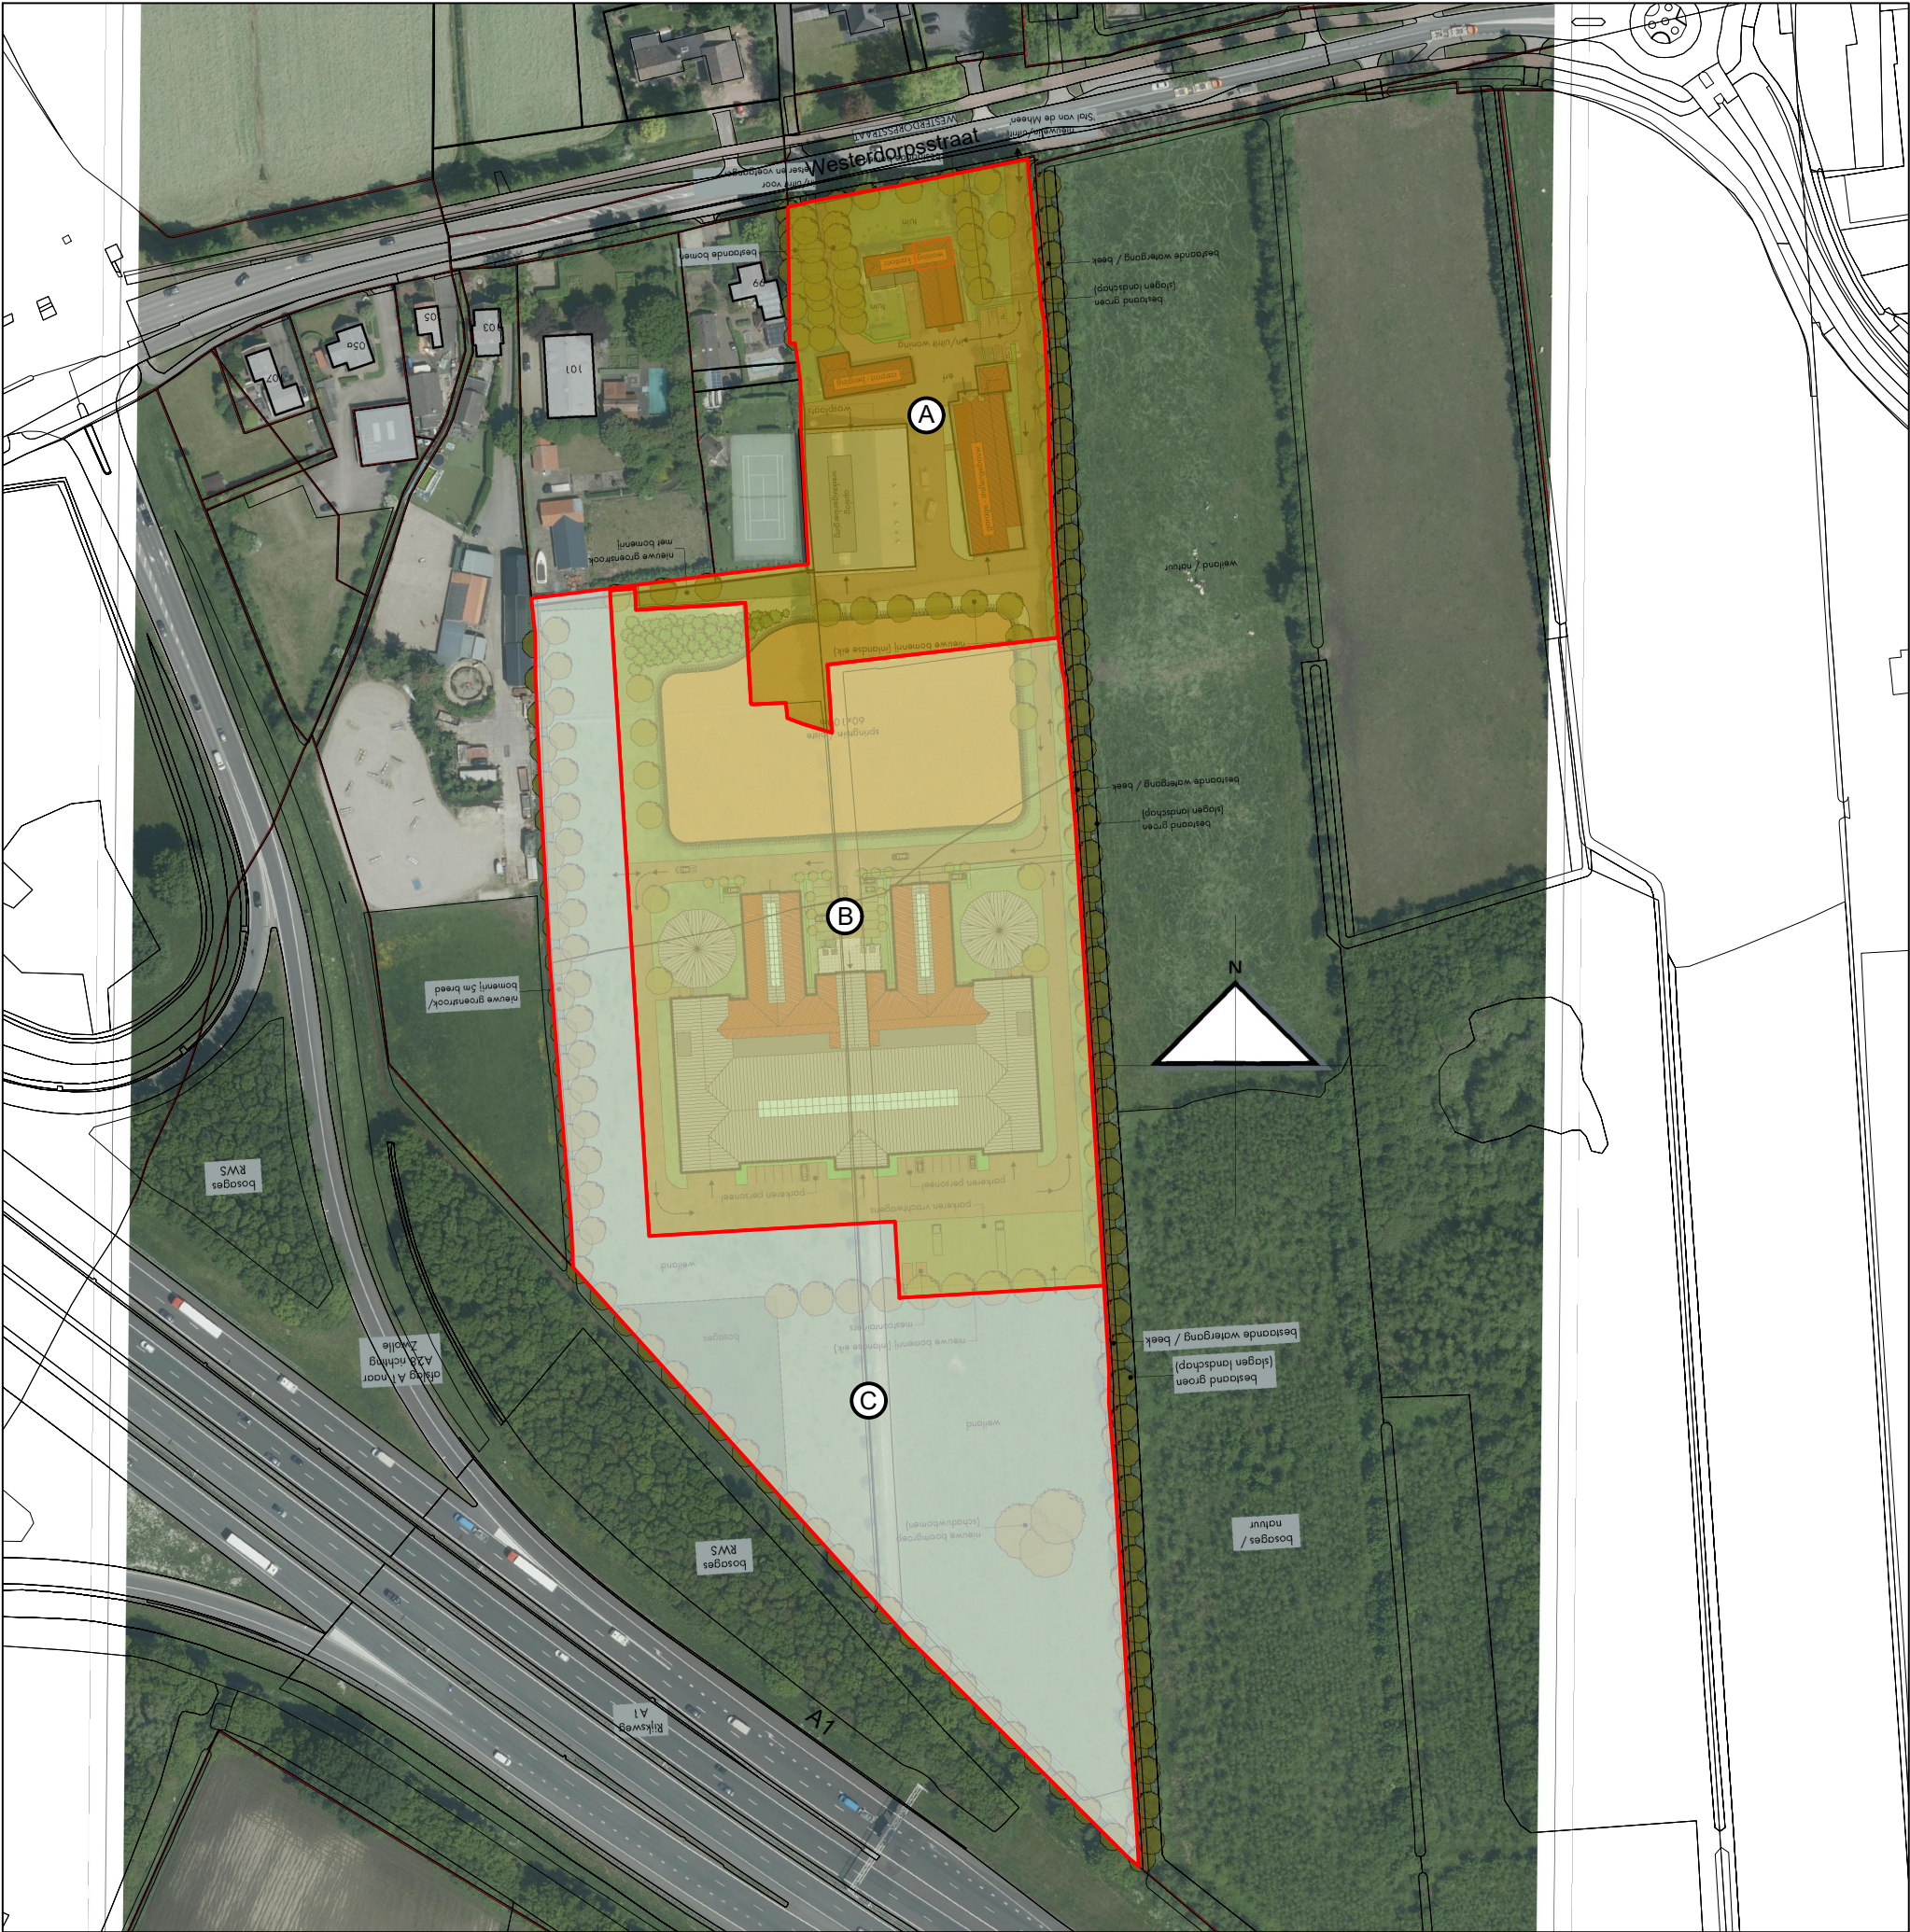

LEGENDA

	Plangebied	50.248 m²
	Gebied A Geen groene ontwikkelingszone	10.385 m²
	Gebied B Groene ontwikkelingszone te wijzigen	22.077 m²
	Gebied C Bestemming ongewijzigd (blijft GNN)	17.786 m²

Westerdorpsstraat 97, Hoevelaken

schaal : 1 :2000
formaat : A3
projectnummer : 3673.01
bladnummer : 1
aantal bladen : 1
Identificatiecode : NL.IMRO.

datum : 01-11-2022
datum ondergrond : Aug 2022
voortontwerp : -
ontwerp : -
vaststelling : -

gemeente Nijkerk

