



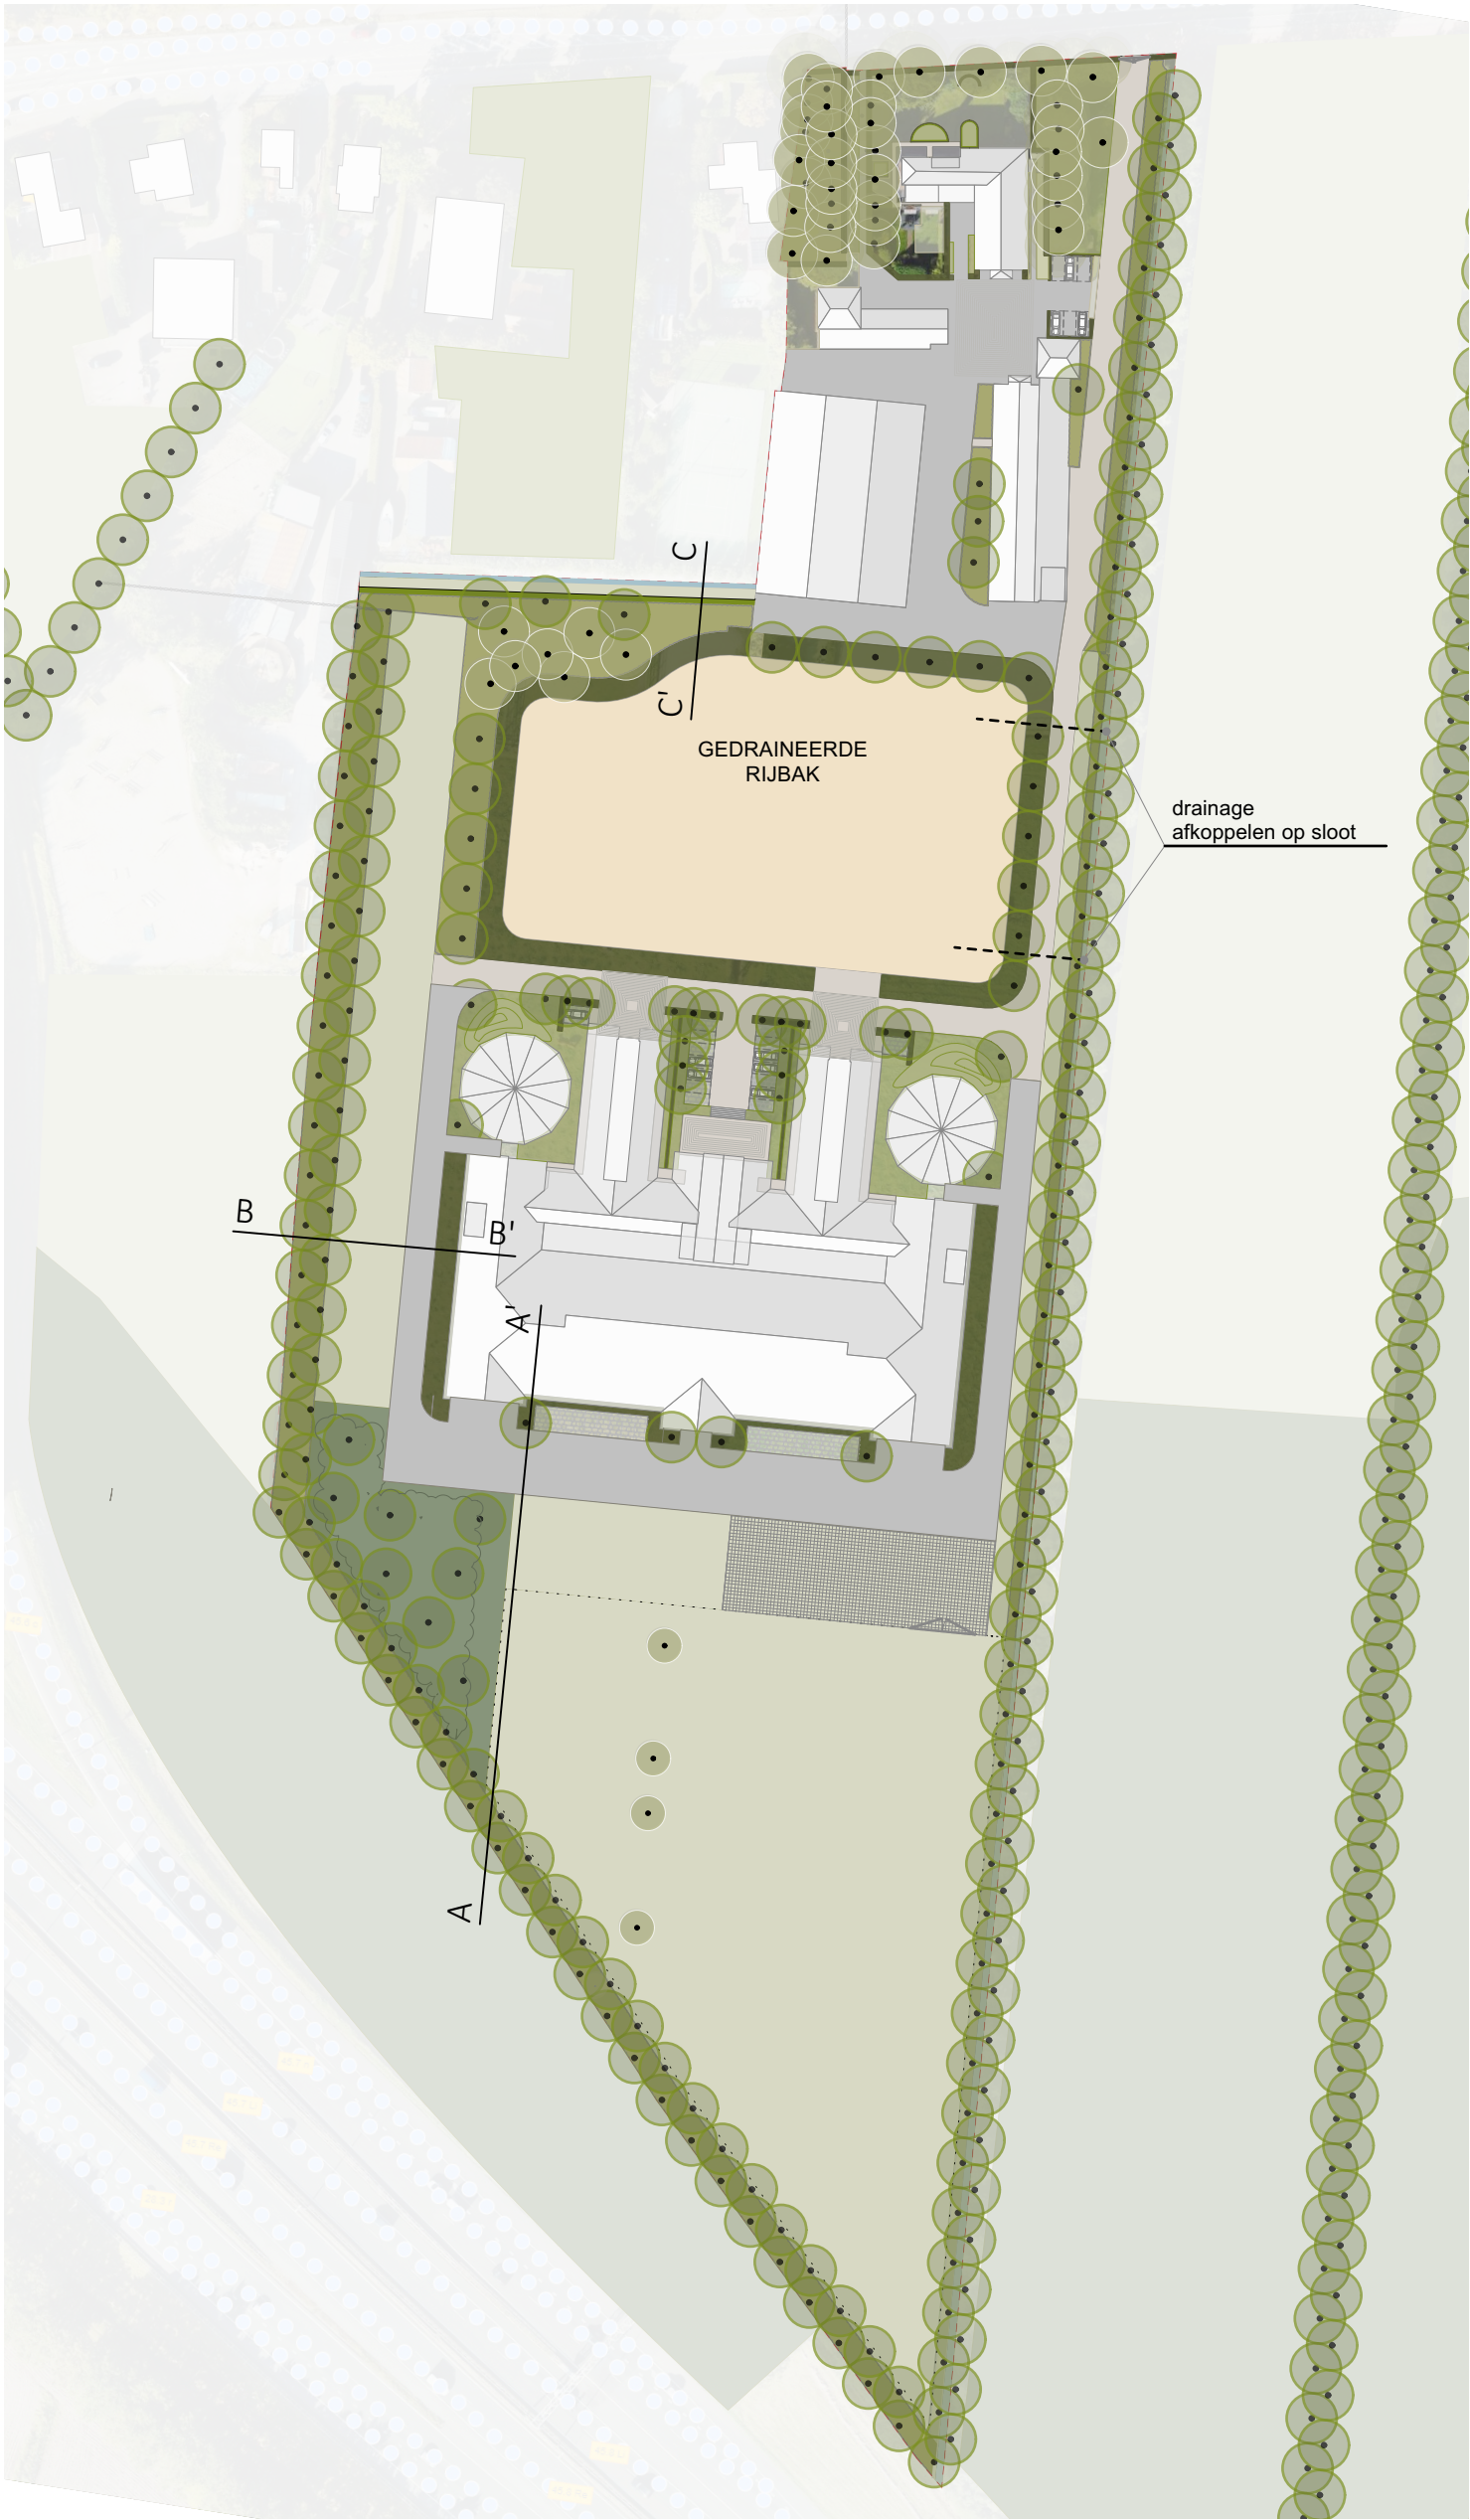


Legenda


- Bebouwing
- Sloot
- Nieuwe greppel
- Betonklinkers
- Gebakken klinkers met kasseien
- Parkeerplaatsen
- Grasstenen
- Poort
- Hekwerk
- Bestaande bomen
- Nieuwe bossage: zwarte els, gewone lijsterbes, krentenboompje, brem, gaspeldoorn, vuilboom, geoorde wilg, gewone kamperfoelie, gewone vogelkers en ruwe berk
- Nieuwe struiklaag onder singels: zwarte els, gewone lijsterbes, krentenboompje, brem, gaspeldoorn, vuilboom, geoorde wilg, gewone kamperfoelie en gewone vogelkers
- (Blok)haag wintergroen, hoogte 1,00 m, hulst en sneeuwbal
- Haag halfwintergroen, hoogte 1,80 m, liguster
- Gemengde border
- Grasland
- Buiten rijbak

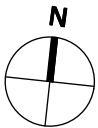


Index	Datum	Wijziging	Tekenaar
a	24-5-24	Toevoegen greppel en haag langs erfgrs.	W. Gerrits
Westerdorpsstraat 97 Hoewelaken		A3	2022-0296
Definitief ontwerp erfinrichting		1:1500	
Datum tekening 1-12-2023		J.Wessels	DO 01
DEBIE & VERKUIJL tuin park landschap Dorpstraat 5, 3927 BA Renswoude T +31 (0)318 570 690 E info@debieenverkuijl.nl www.debieenverkuijl.nl			

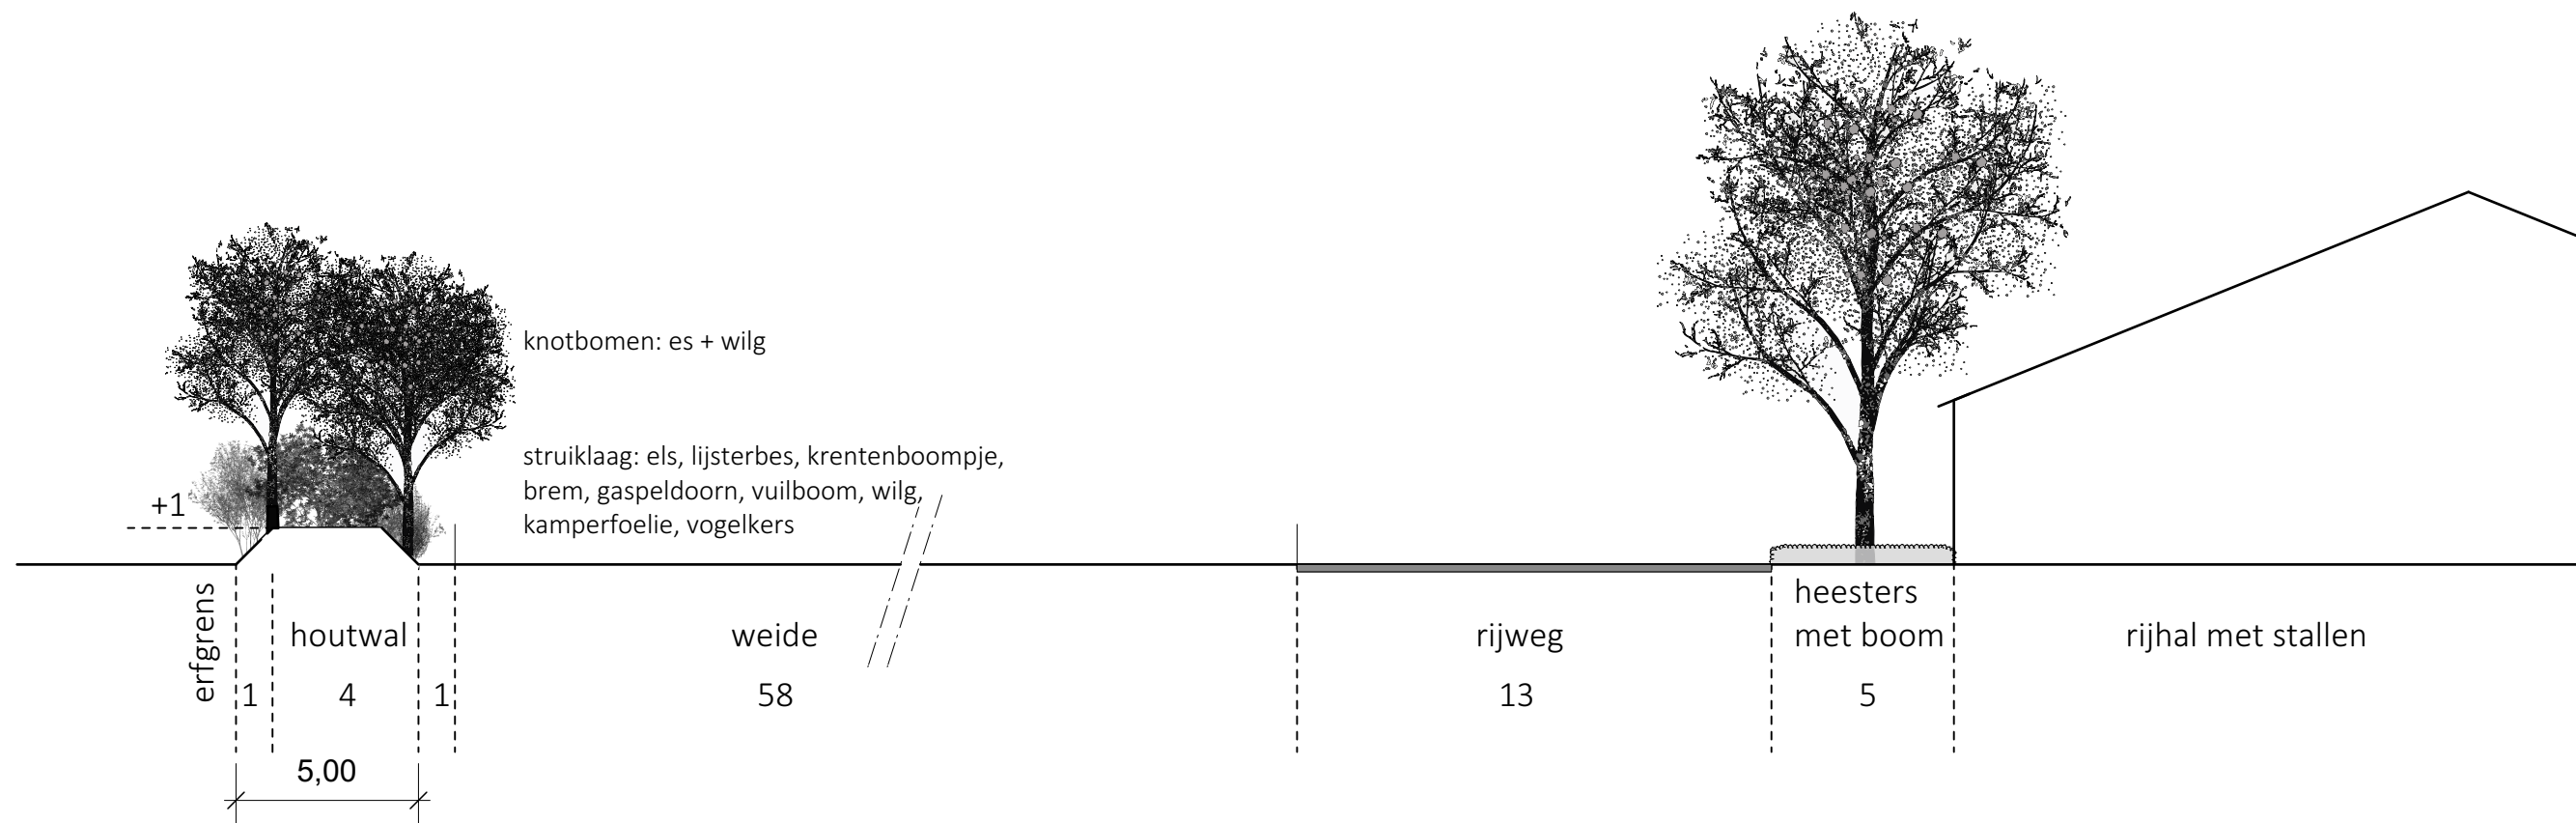

PROFIEL A-A' HOUTWAL ZUIDZIJDE

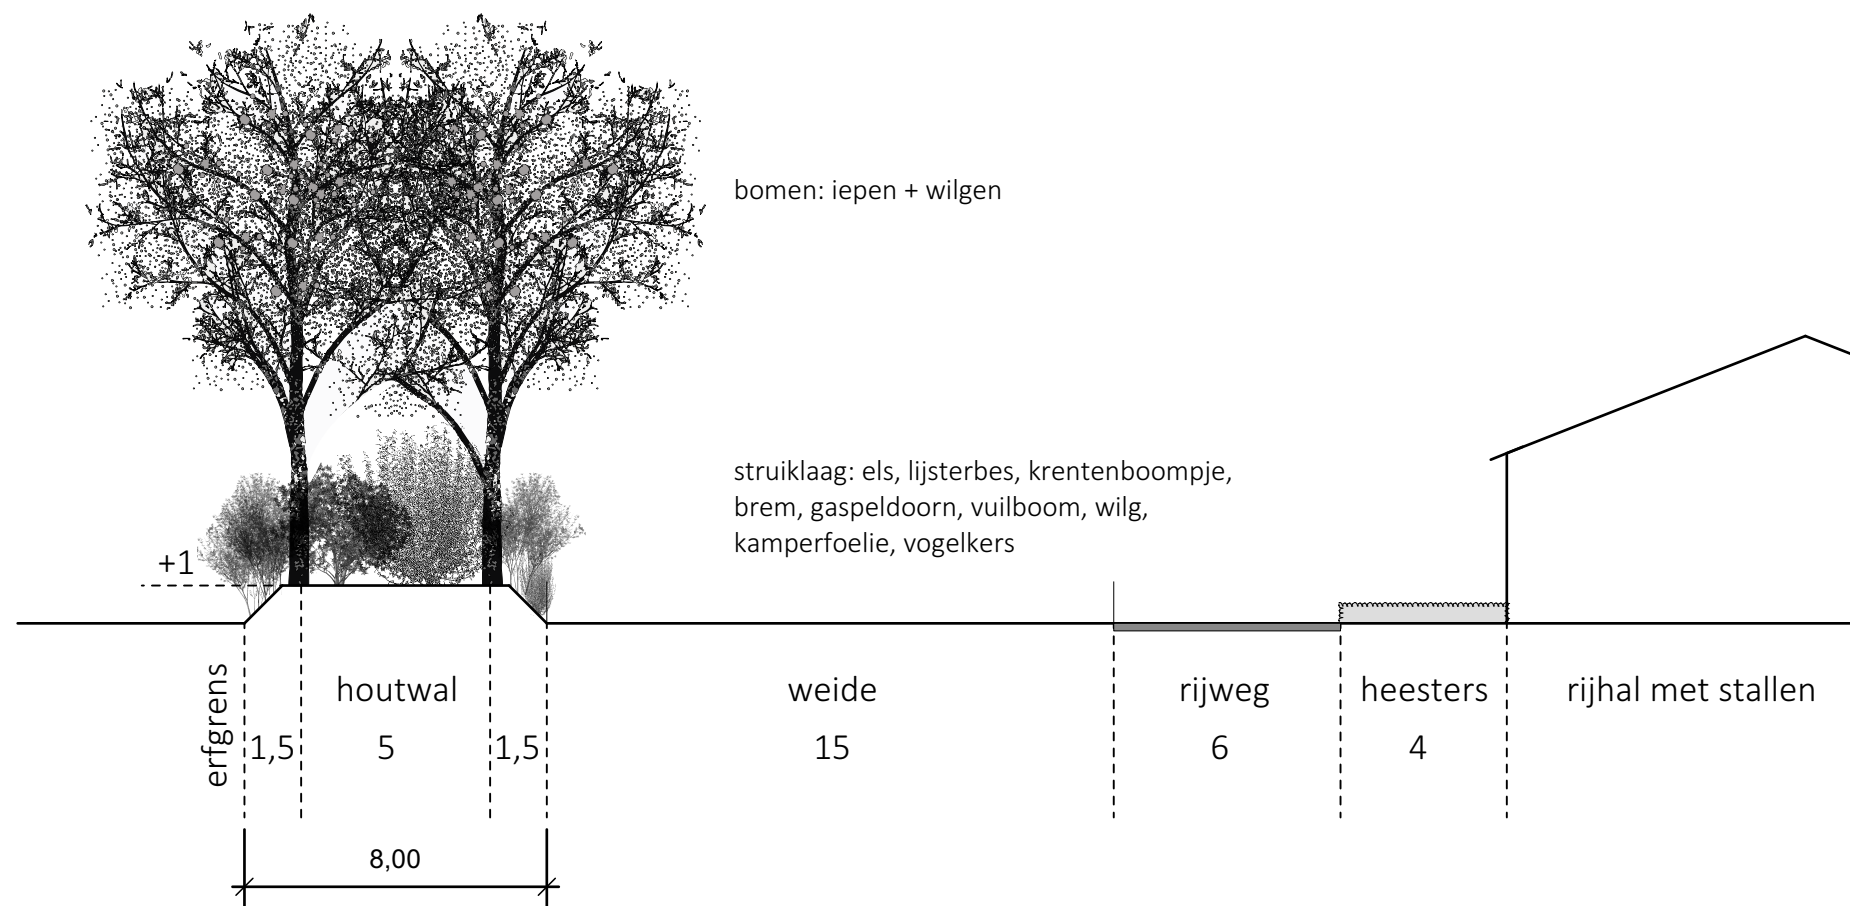

PROFIEL B-B' HOUTWAL WESTZIJDE

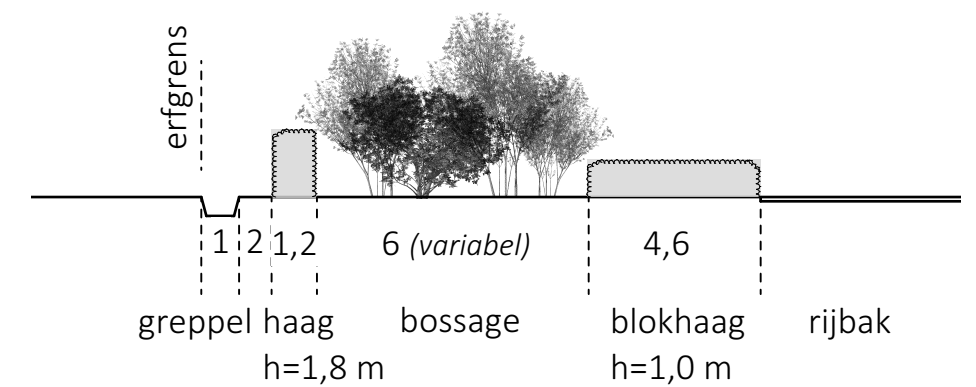

PROFIEL C-C' HAAG EN GREPPEL NOORDZIJDE



Index	Datum	Wijziging	Tekenaar
a	24-5-24	Verduidelijken aantal bomenrijen + profiel C.	W.Gerrits
Westerdorpsstraat 97 Hoefvelaken		A3	2022-0296
Voorlopig ontwerp erfinrichting		1:200	
Datum tekening 1-12-2023		W.Gerrits	DO 03