



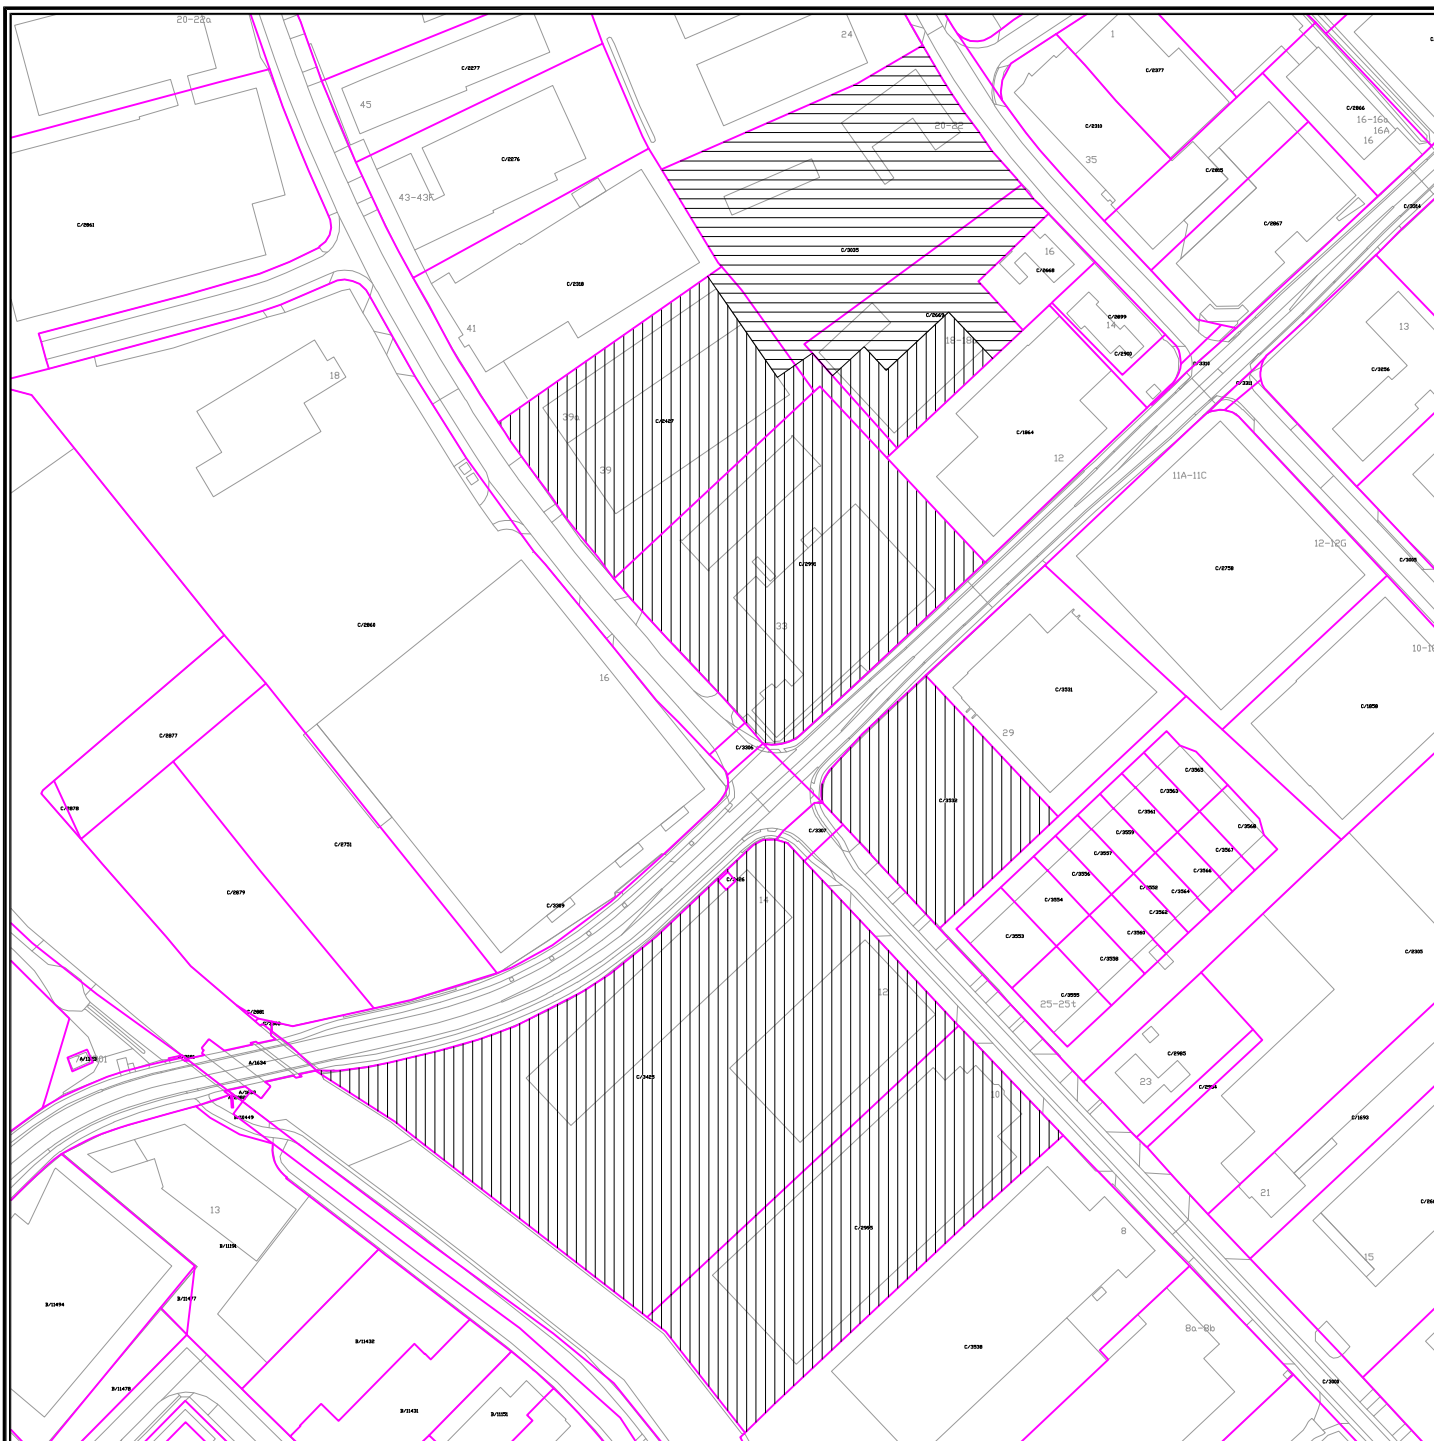

terreinen die in gebruik zijn bij Tankbouw Rootselaar

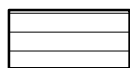

terreinen die in gebruik zijn bij Robo gascentrale



PROJECT: **ARKERVAART OOST**

ONDERDEEL: **Tankbouw Rootselaar**
Robo gascentrale



Kolkstraat 27
Postbus 1000
3860 BA Nijkerk
telefoon 14033

datum: 04-06-2024 get.: WA

status:

bestek:

schaal: 1:2500 formaat: A4

tek. nr.: NKAVWE-TZN-001

bestandsnaam: J:\ACAD\Kernen\Nijkerk\Arkervaart\WEGEN\E-Voorbereiding\tekeningen zonder nummer\Tankbouw Roodselaar.dwg

plottijd: 04 6 2024 - 15:29