


Te slopen bedrijfsbebouwing
Nieuwe Voorthuizerweg 13a



Legenda

Bestaande situatie
te slopen sheds (4.303,20 m2)
Luchtfoto Actueel Ortho 25cm RGB

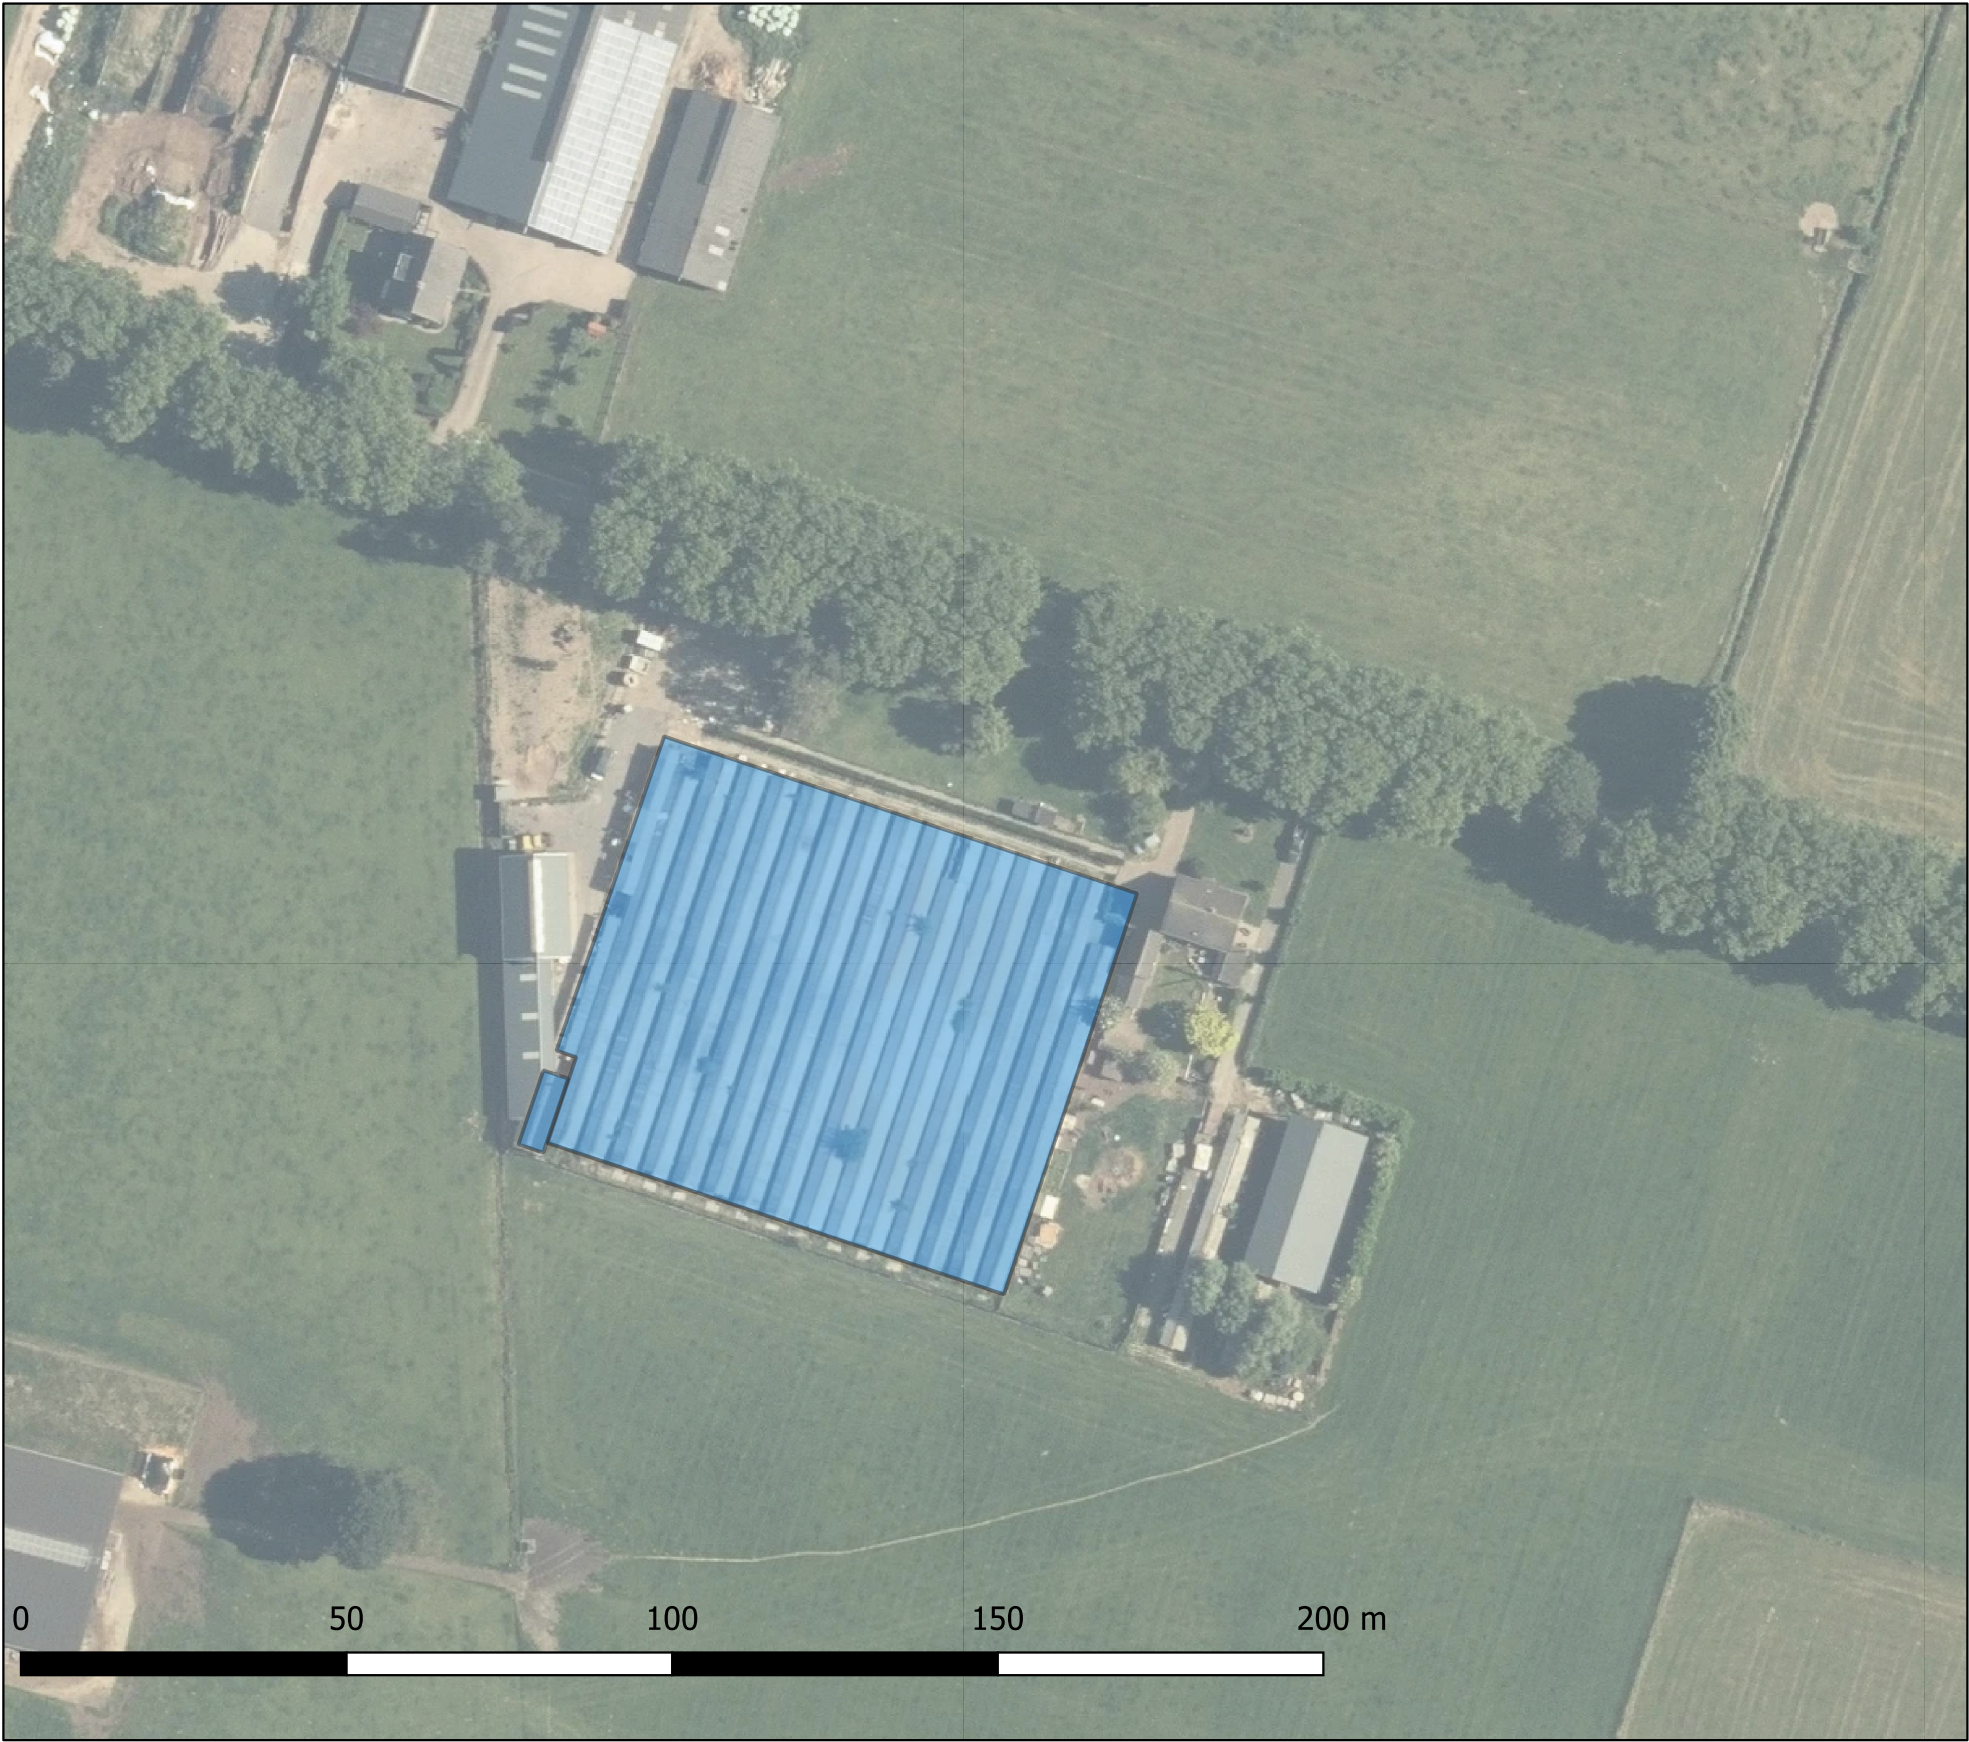