


BEZONNINGSSTUDIE | MAART
WESTERDORPSSTRAAT HOEVELAKEN

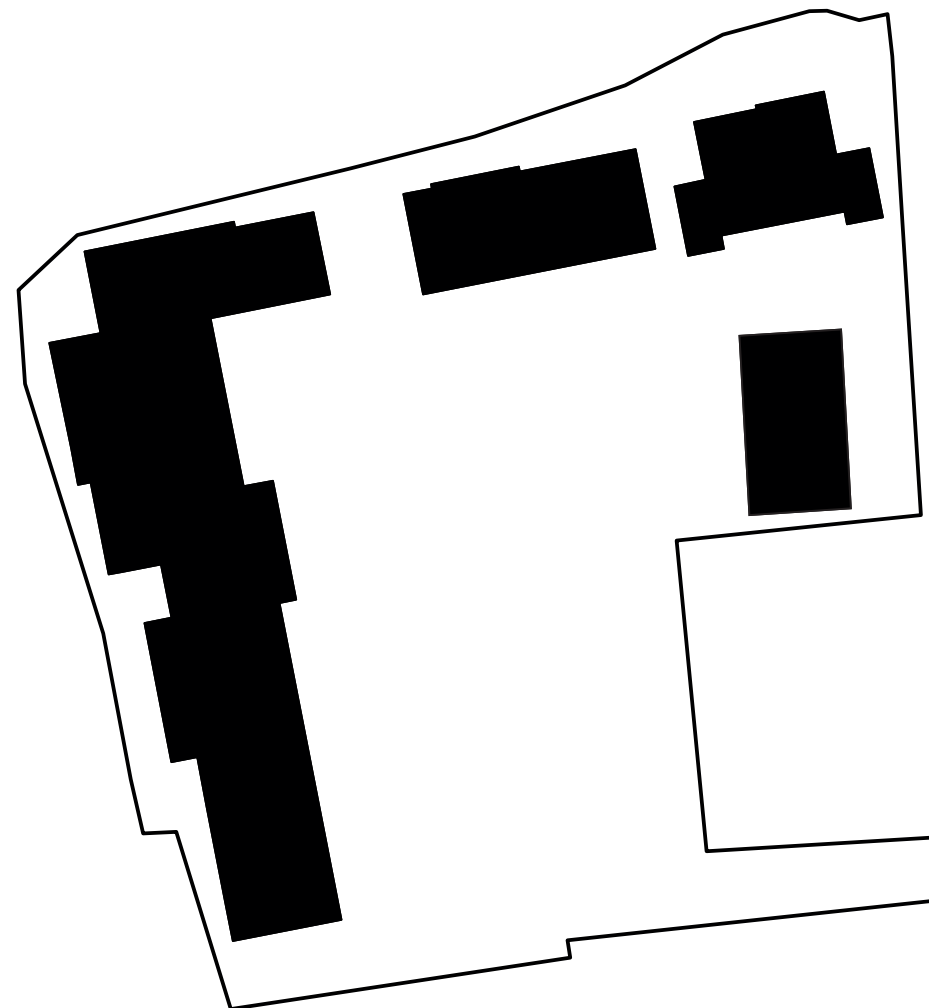

BEZONNINGSSTUDIE | Situatie



Nieuwe situatie geprojecteerd in de huidige situatie

Legenda


- Bestaande bebouwing
- Bestaande schaduwval
- Nieuwe bebouwing
- Nieuwe schaduwval

Opname moment

Datum: 21 maart
Tijd: 09:00

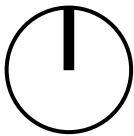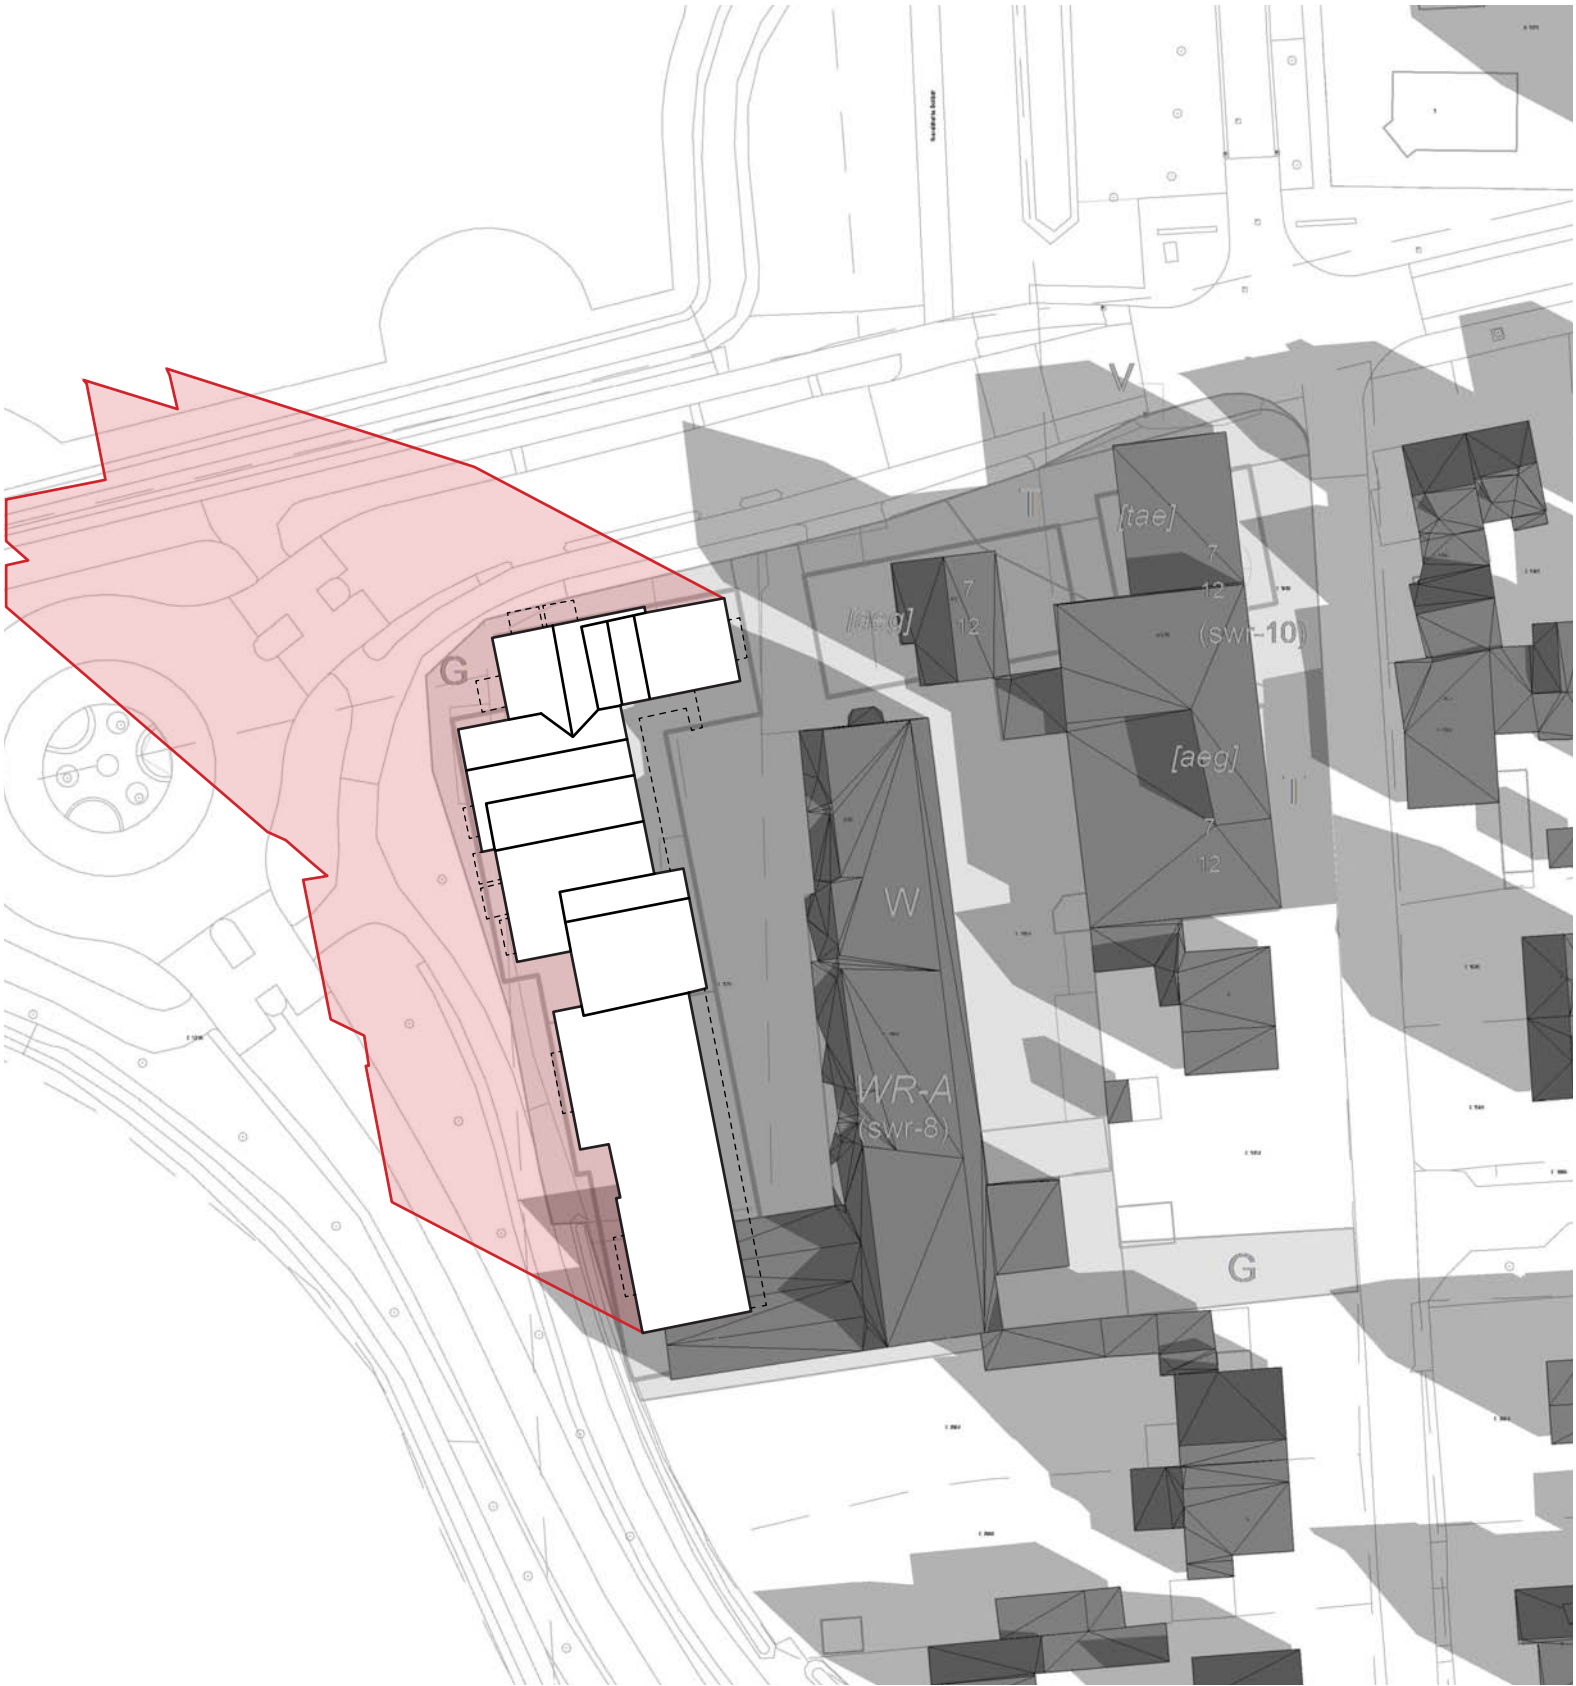

VAN
BOKHORST

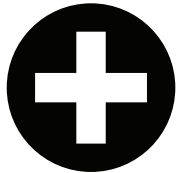

BEZONNINGSSTUDIE | Situatie



Nieuwe situatie geprojecteerd in de huidige situatie

Legenda


- Bestaande bebouwing
- Bestaande schaduwval
- Nieuwe bebouwing
- Nieuwe schaduwval

Opname moment

Datum: 21 maart
Tijd: 12:00

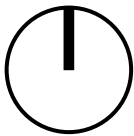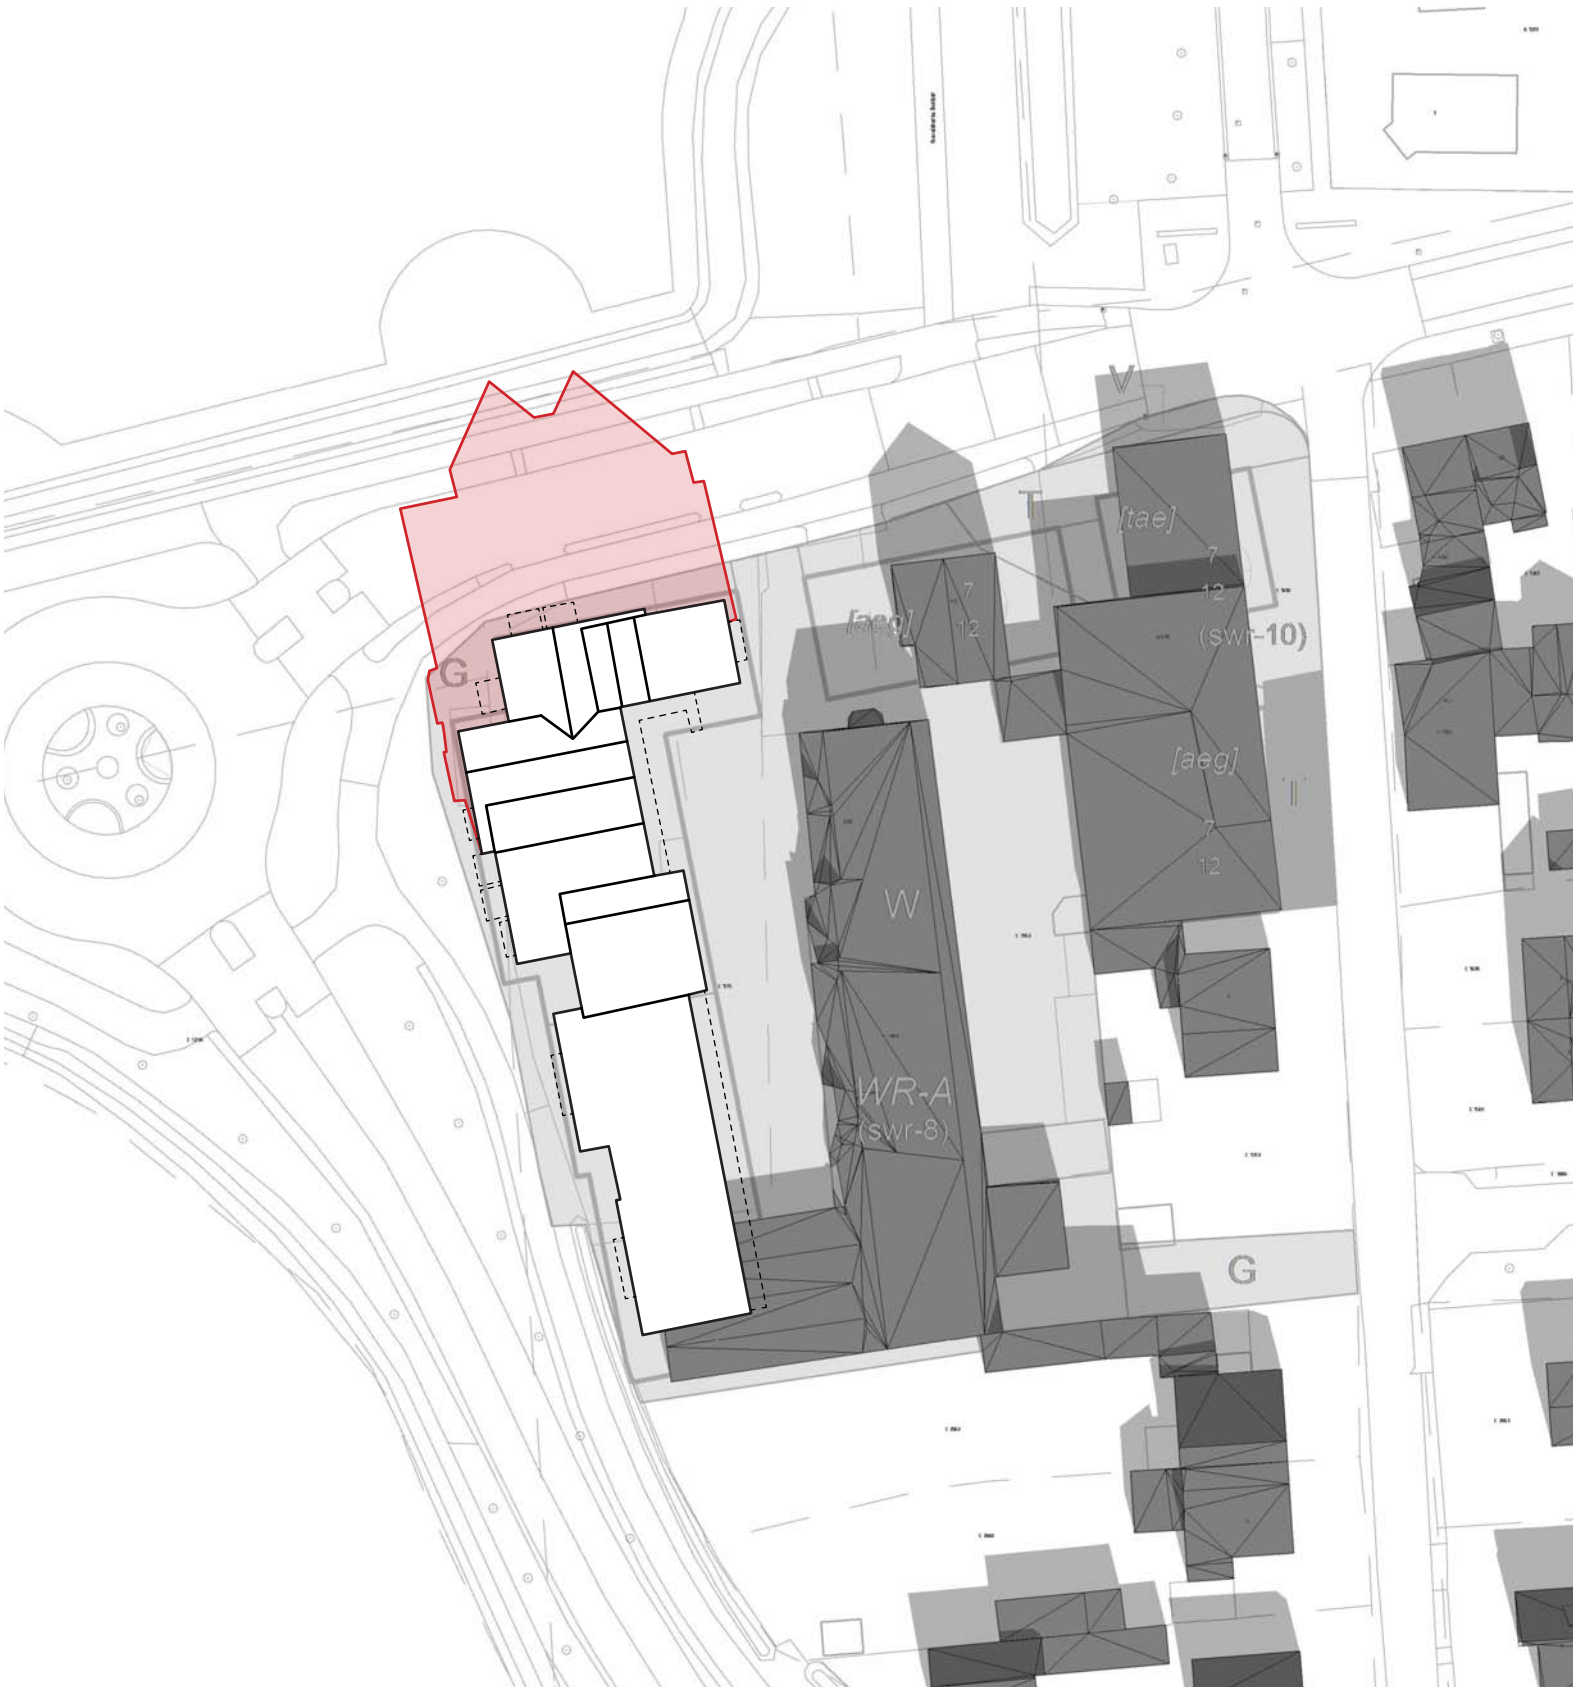

VAN
BOKHORST

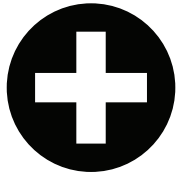

BEZONNINGSSTUDIE | Situatie



Nieuwe situatie geprojecteerd in de huidige situatie

Legenda


- Bestaande bebouwing
- Bestaande schaduwval
- Nieuwe bebouwing
- Nieuwe schaduwval

Opname moment

Datum: 21 maart
Tijd: 15:00

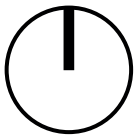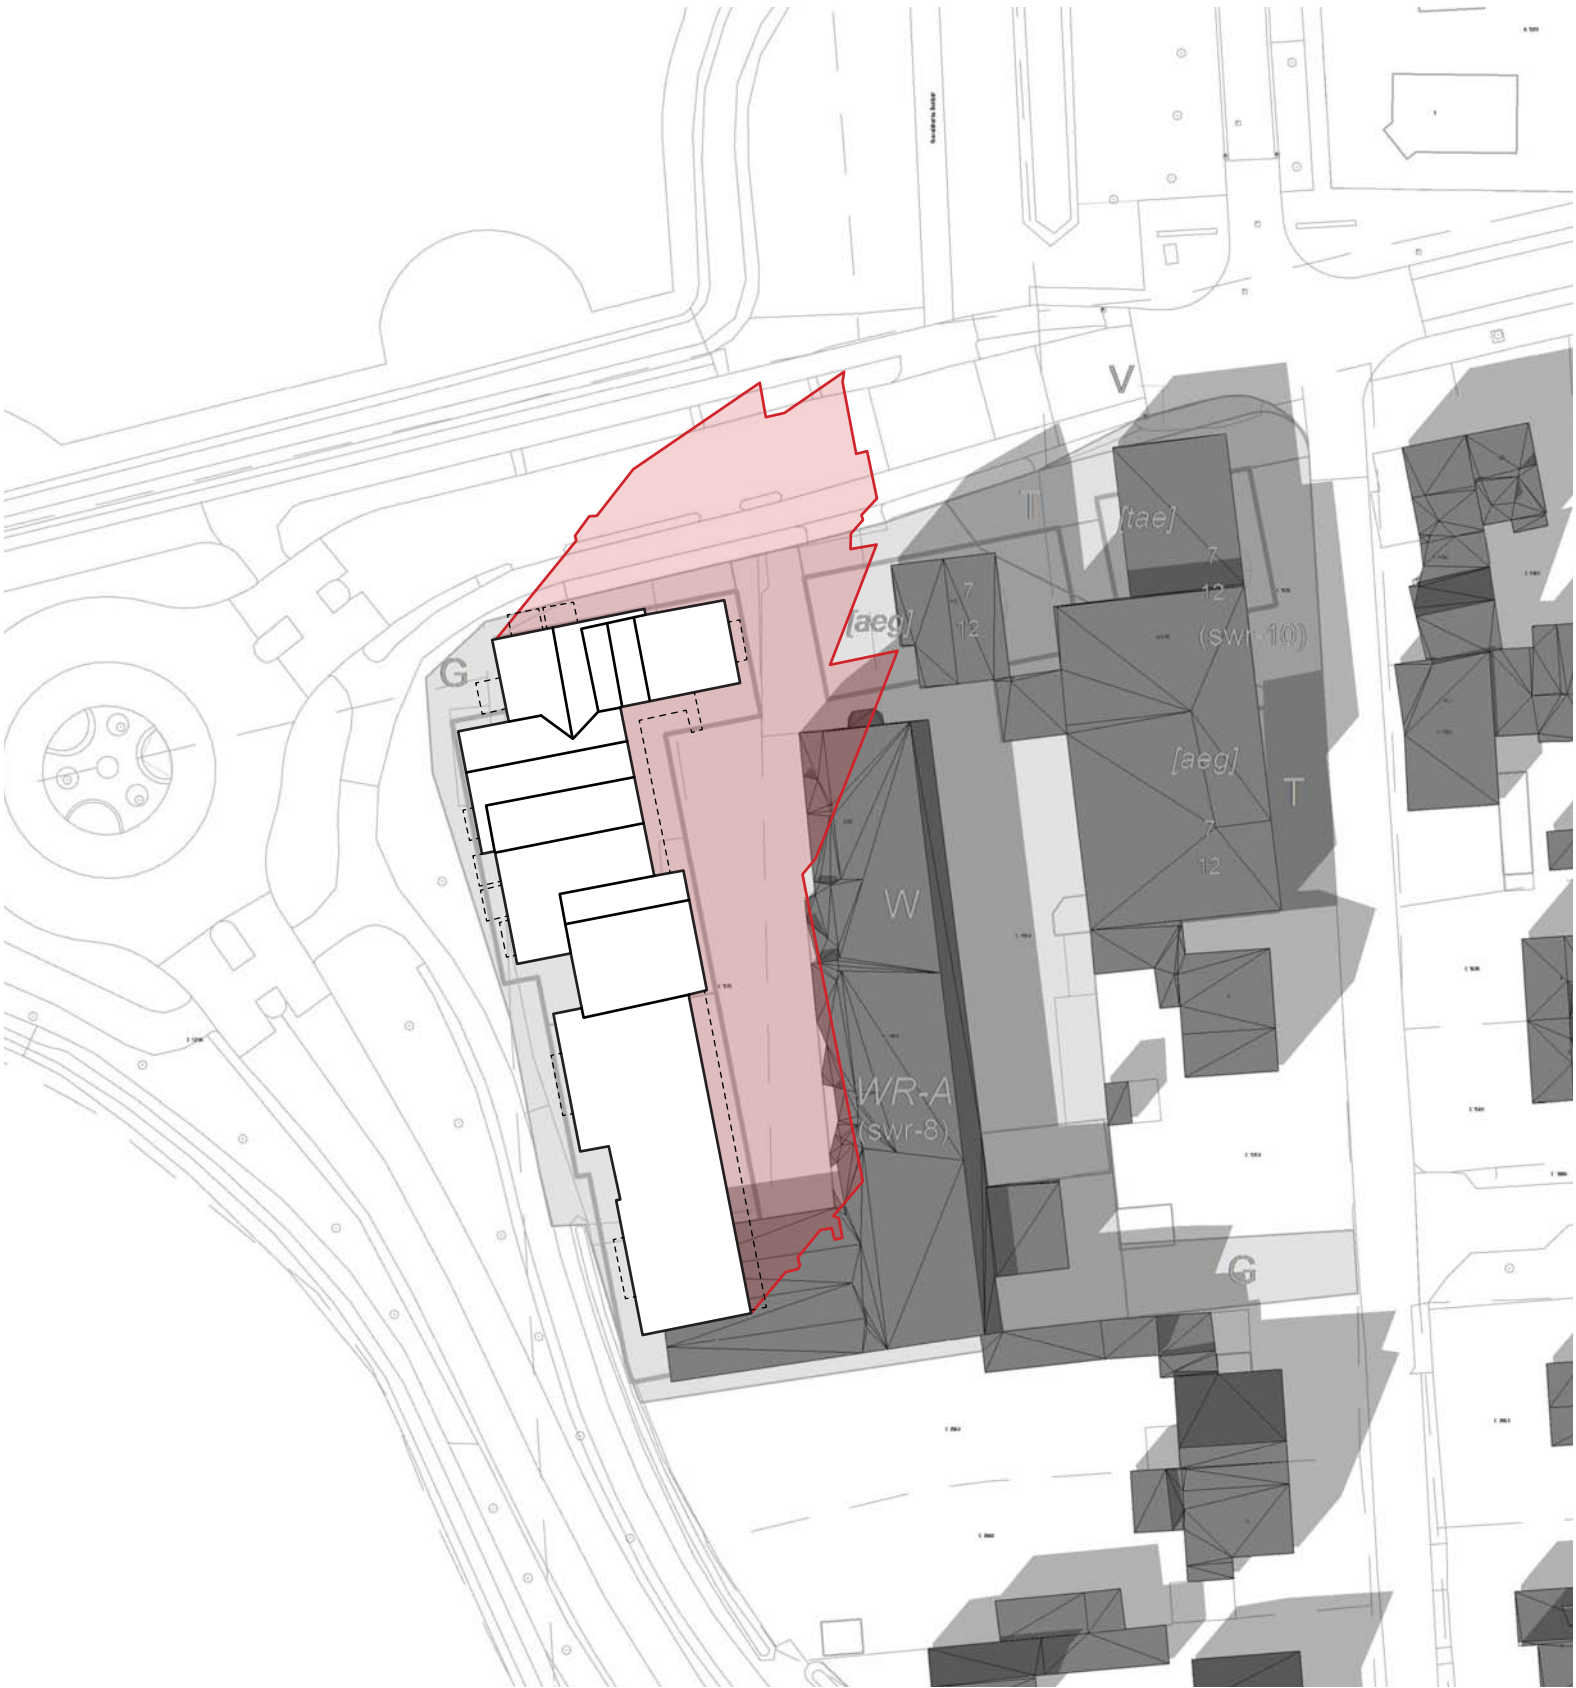

VAN
BOKHORST

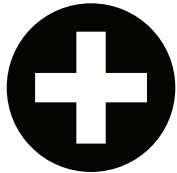

BEZONNINGSSTUDIE | Situatie



Nieuwe situatie geprojecteerd in de huidige situatie

Legenda


- Bestaande bebouwing
- Bestaande schaduwval
- Nieuwe bebouwing
- Nieuwe schaduwval

Opname moment


Datum: 21 maart
Tijd: 18:00

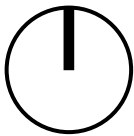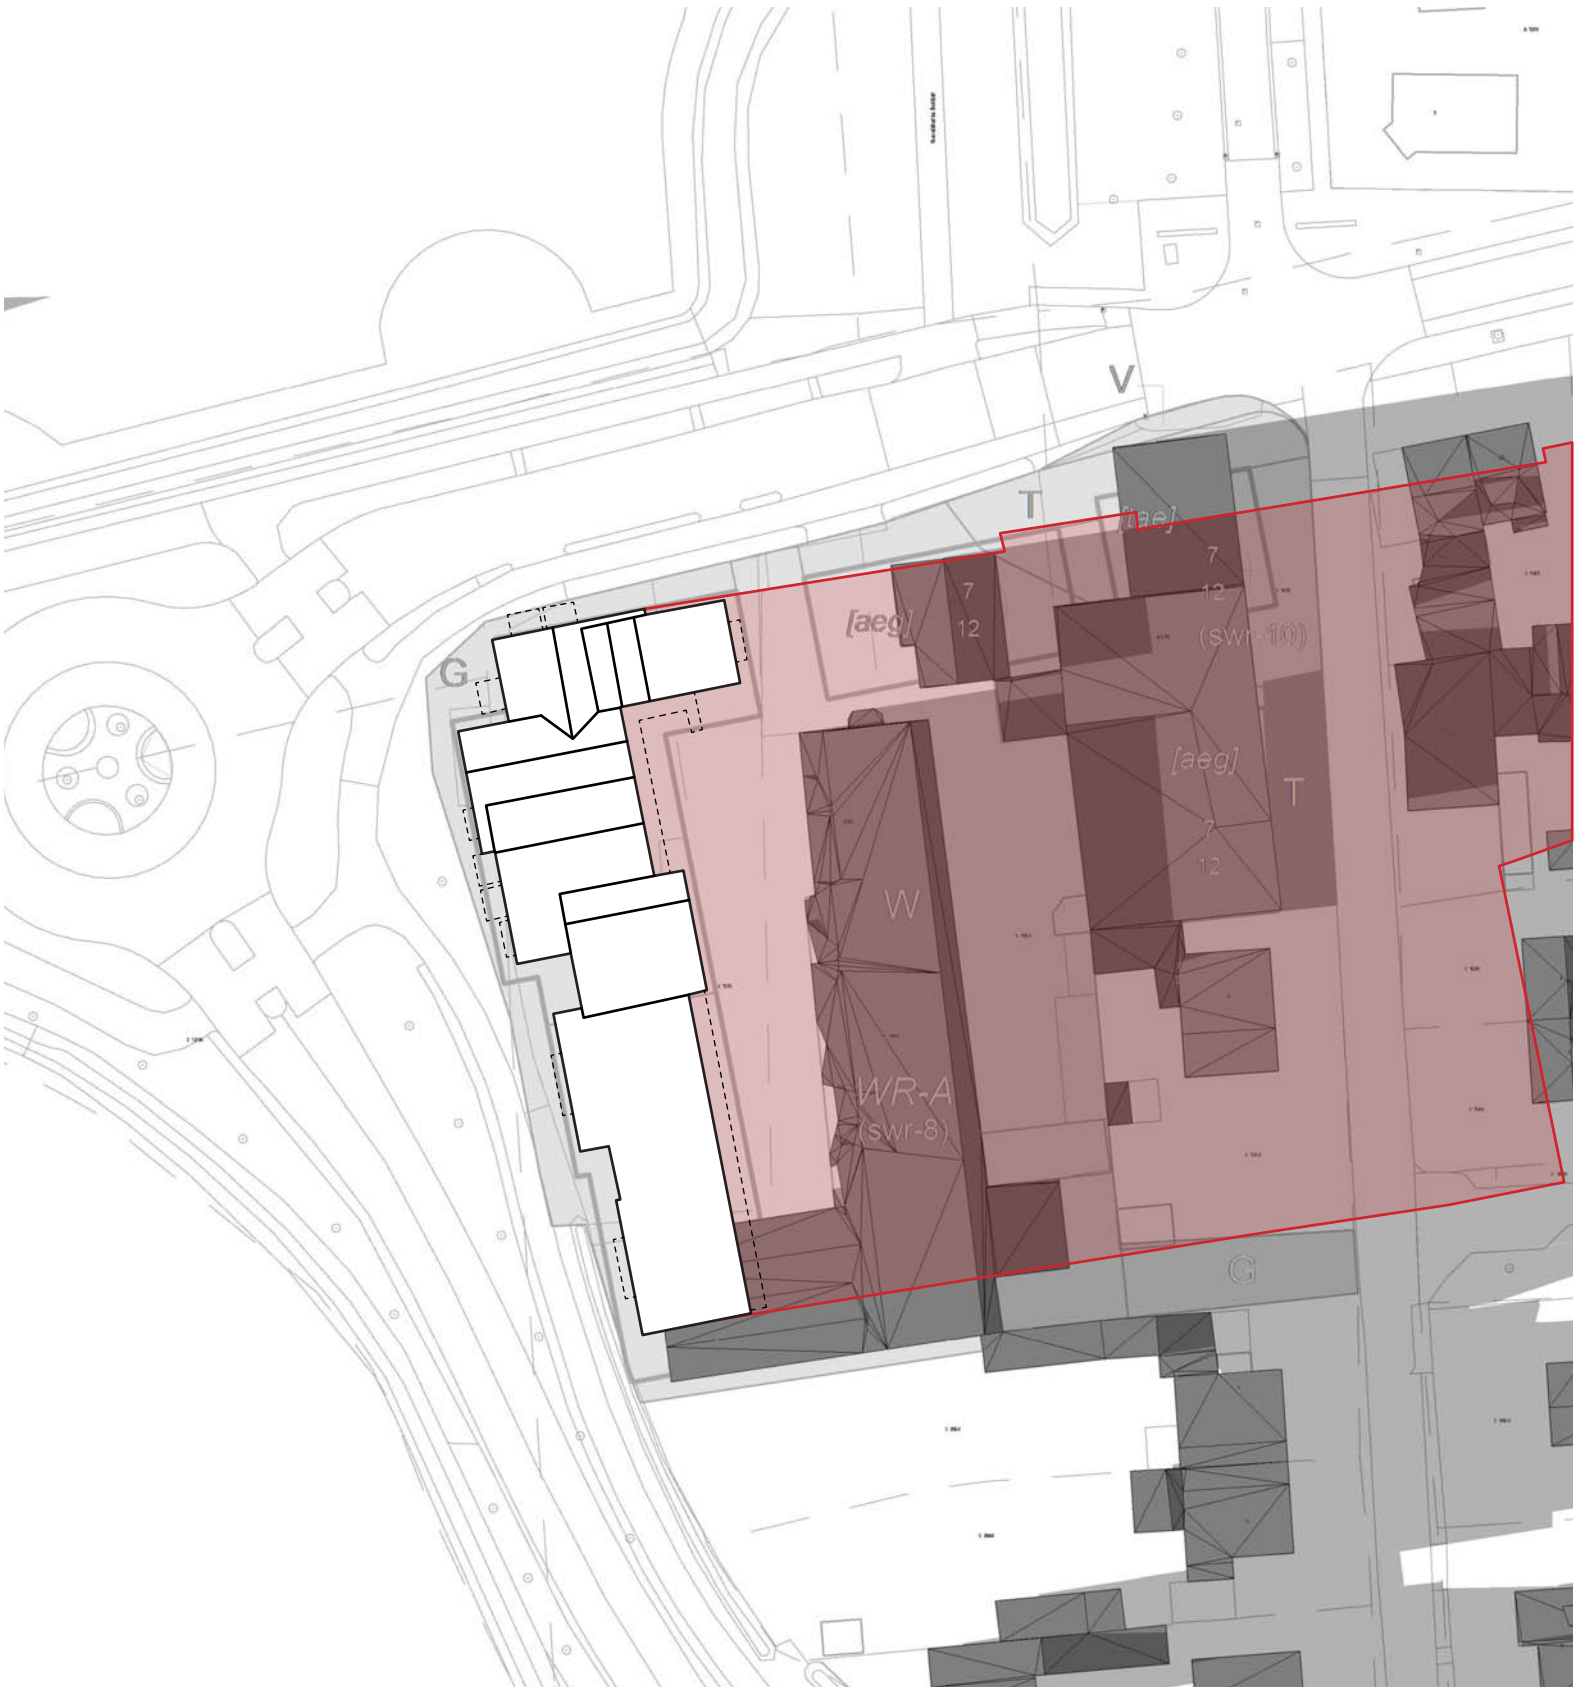

VAN
BOKHORST

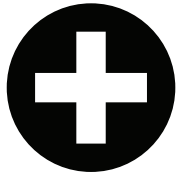

BEZONNINGSSTUDIE | JUNI
WESTERDORPSSTRAAT HOEVELAKEN

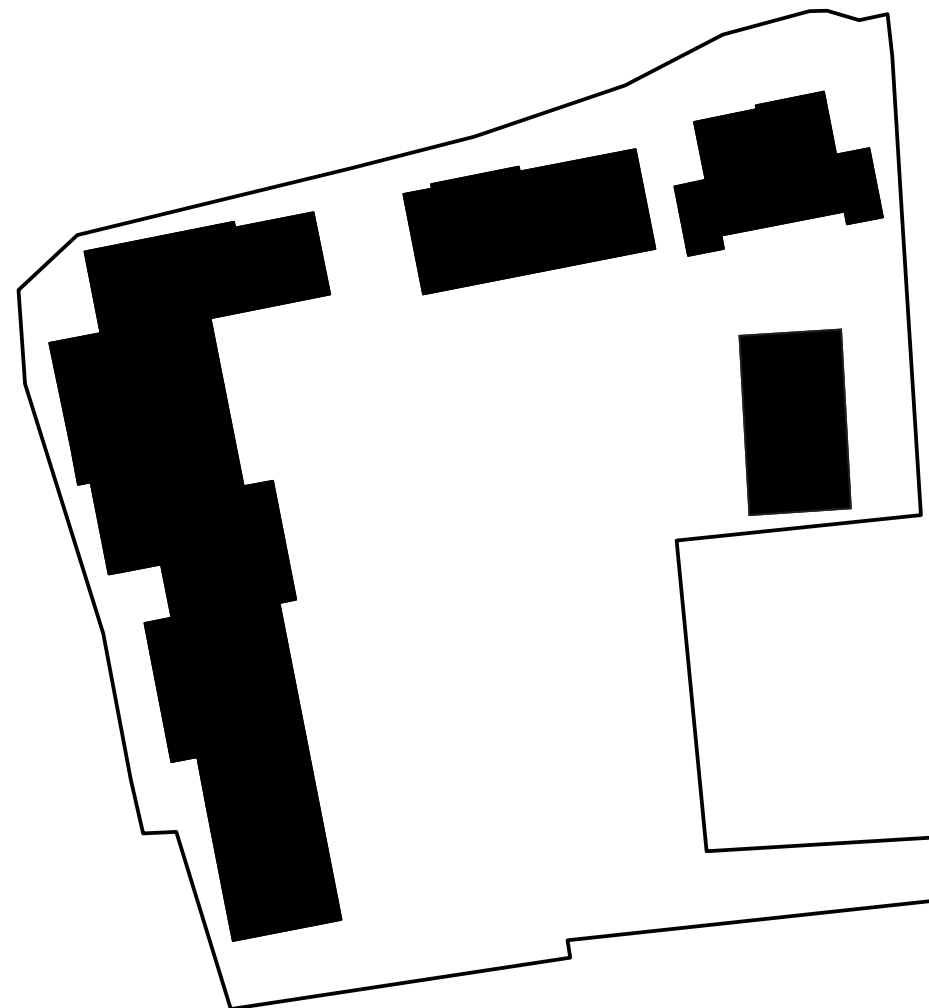

BEZONNINGSSTUDIE | Situatie



Nieuwe situatie geprojecteerd in de huidige situatie

Legenda


- Bestaande bebouwing
- Bestaande schaduwval
- Nieuwe bebouwing
- Nieuwe schaduwval

Opname moment

Datum: 21 juni
Tijd: 09:00

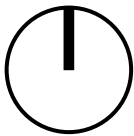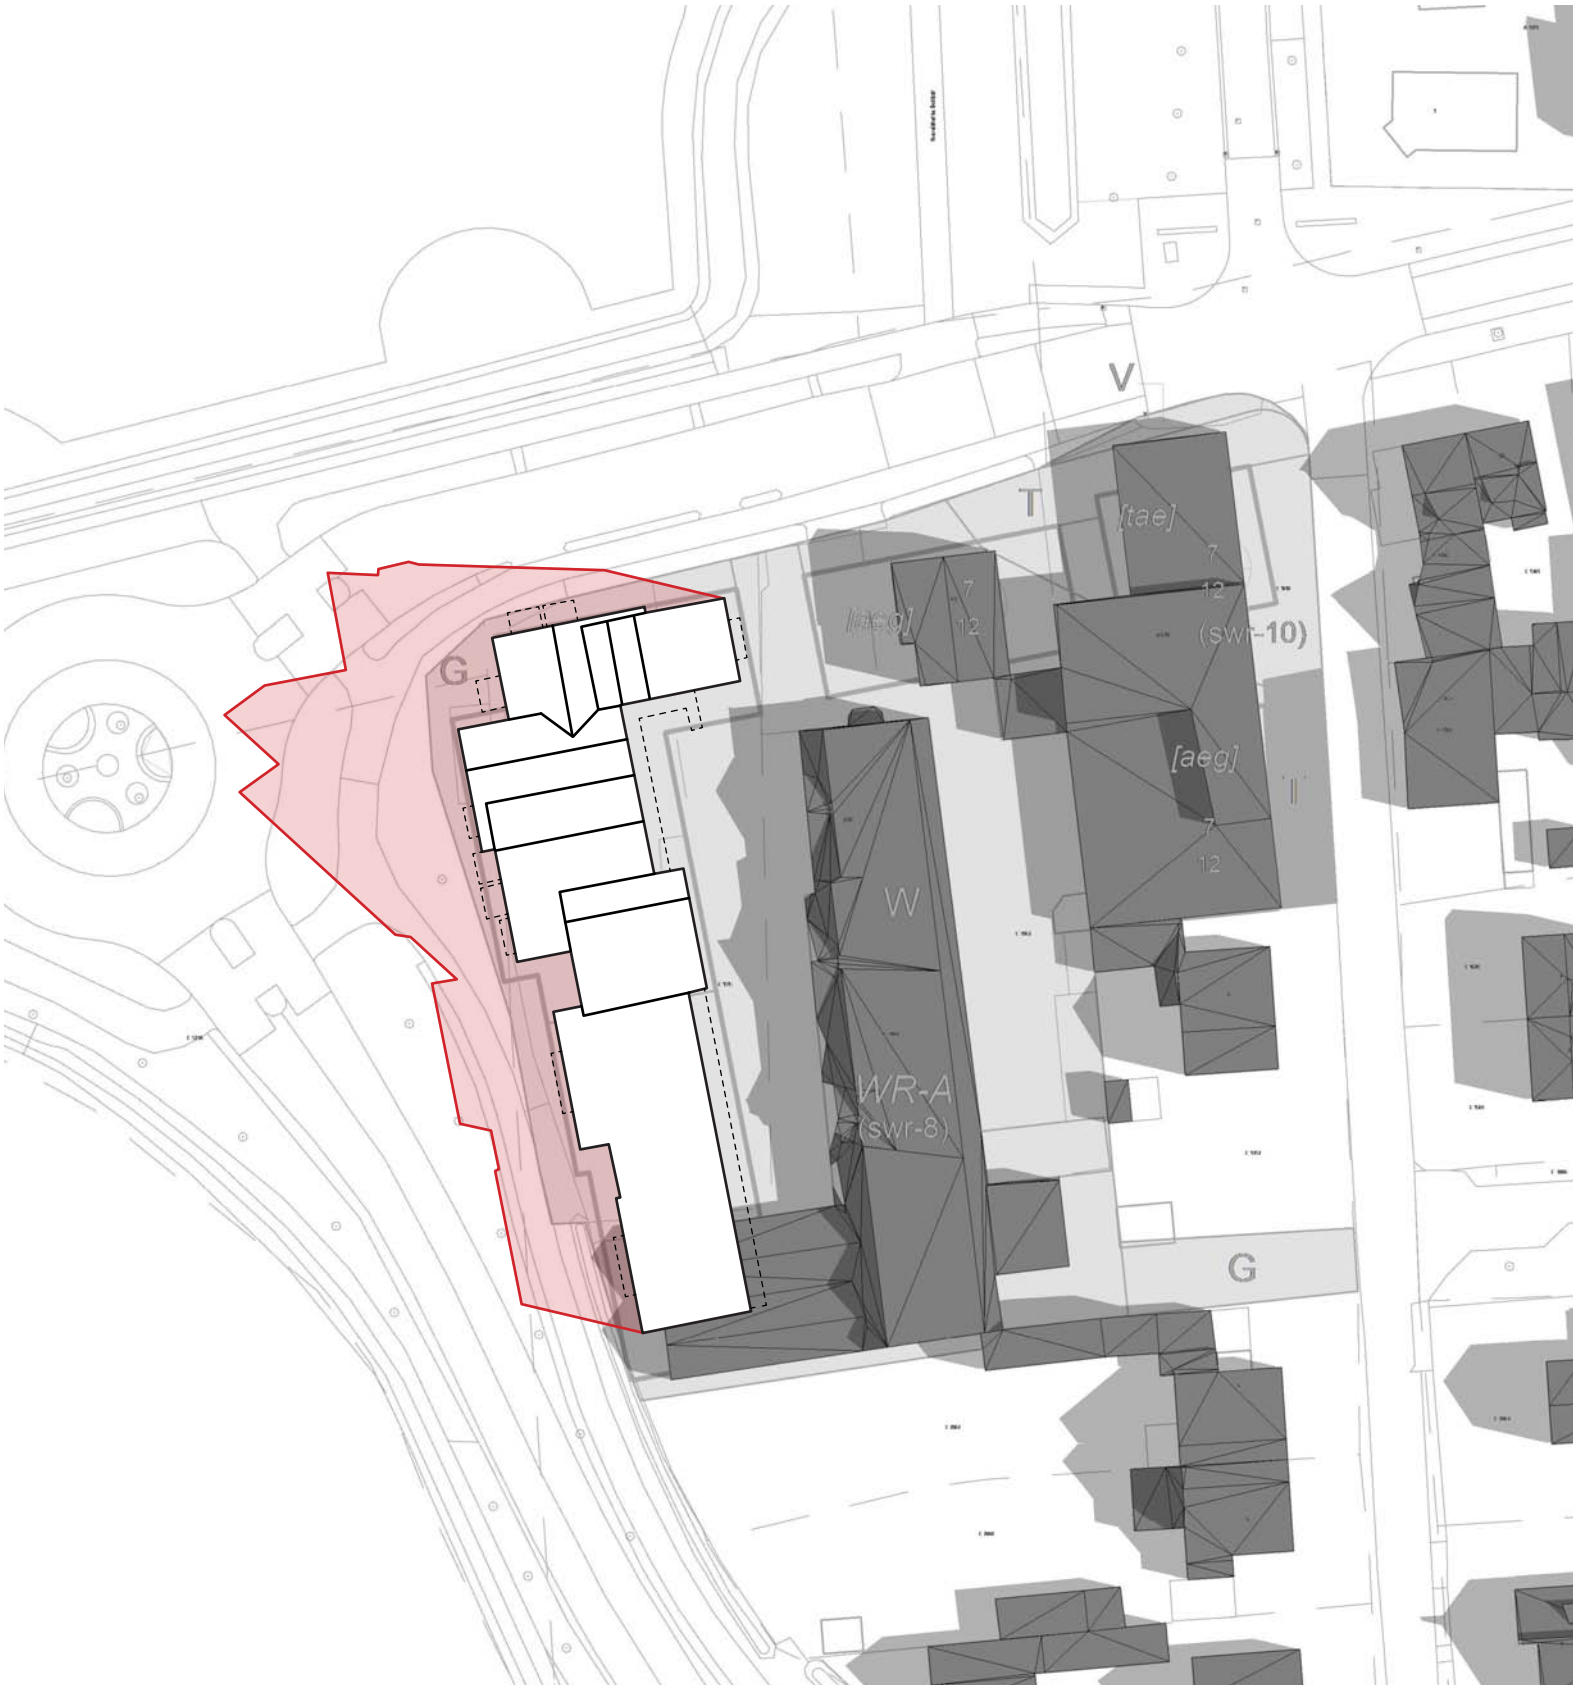

VAN
BOKHORST

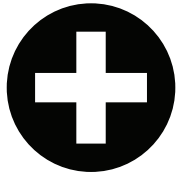

BEZONNINGSTUDIE | Situatie


Nieuwe situatie geprojecteerd in de huidige situatie

Legenda


- Bestaande bebouwing
- Bestaande schaduwval
- Nieuwe bebouwing
- Nieuwe schaduwval

Opname moment

Datum: 21 juni
Tijd: 12:00

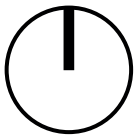

VAN
BOKHORST

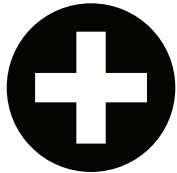

BEZONNINGSTUDIE | Situatie



Nieuwe situatie geprojecteerd in de huidige situatie

Legenda


- Bestaande bebouwing
- Bestaande schaduwval
- Nieuwe bebouwing
- Nieuwe schaduwval

Opname moment

Datum: 21 juni
Tijd: 15:00

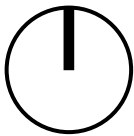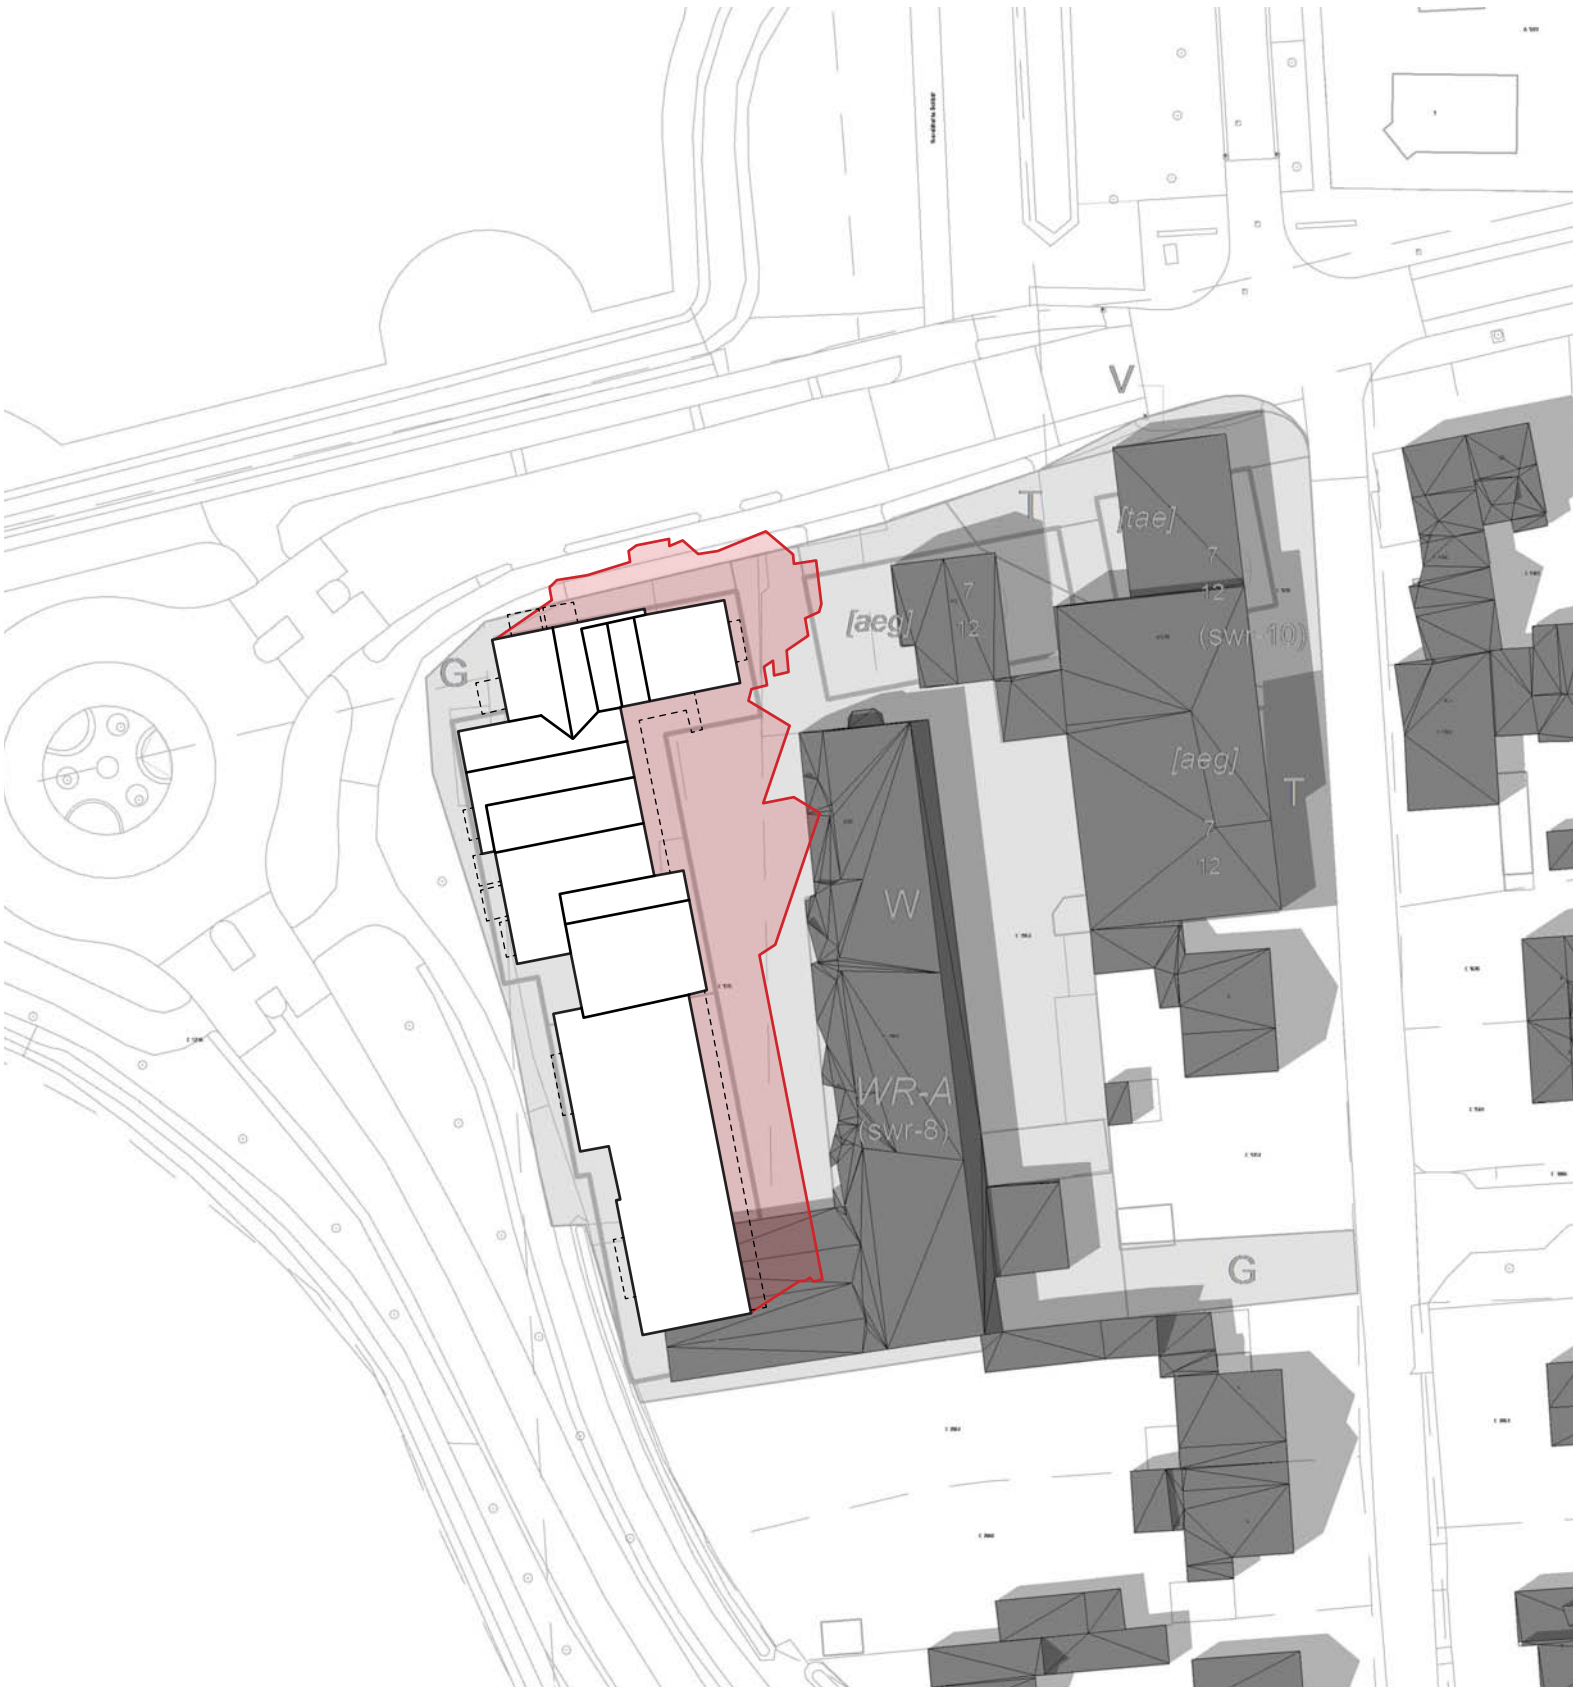

VAN
BOKHORST

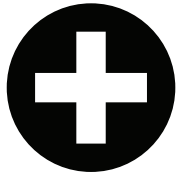

BEZONNINGSSTUDIE | Situatie

Nieuwe situatie geprojecteerd in de huidige situatie



Legenda

- | | |
|---|----------------------|
|  | Bestaande bebouwing |
|  | Bestaande schaduwval |
|  | Nieuwe bebouwing |
|  | Nieuwe schaduwval |

Opname moment


Datum: 21 juni

Tijd: 18:00

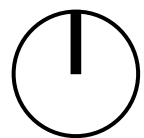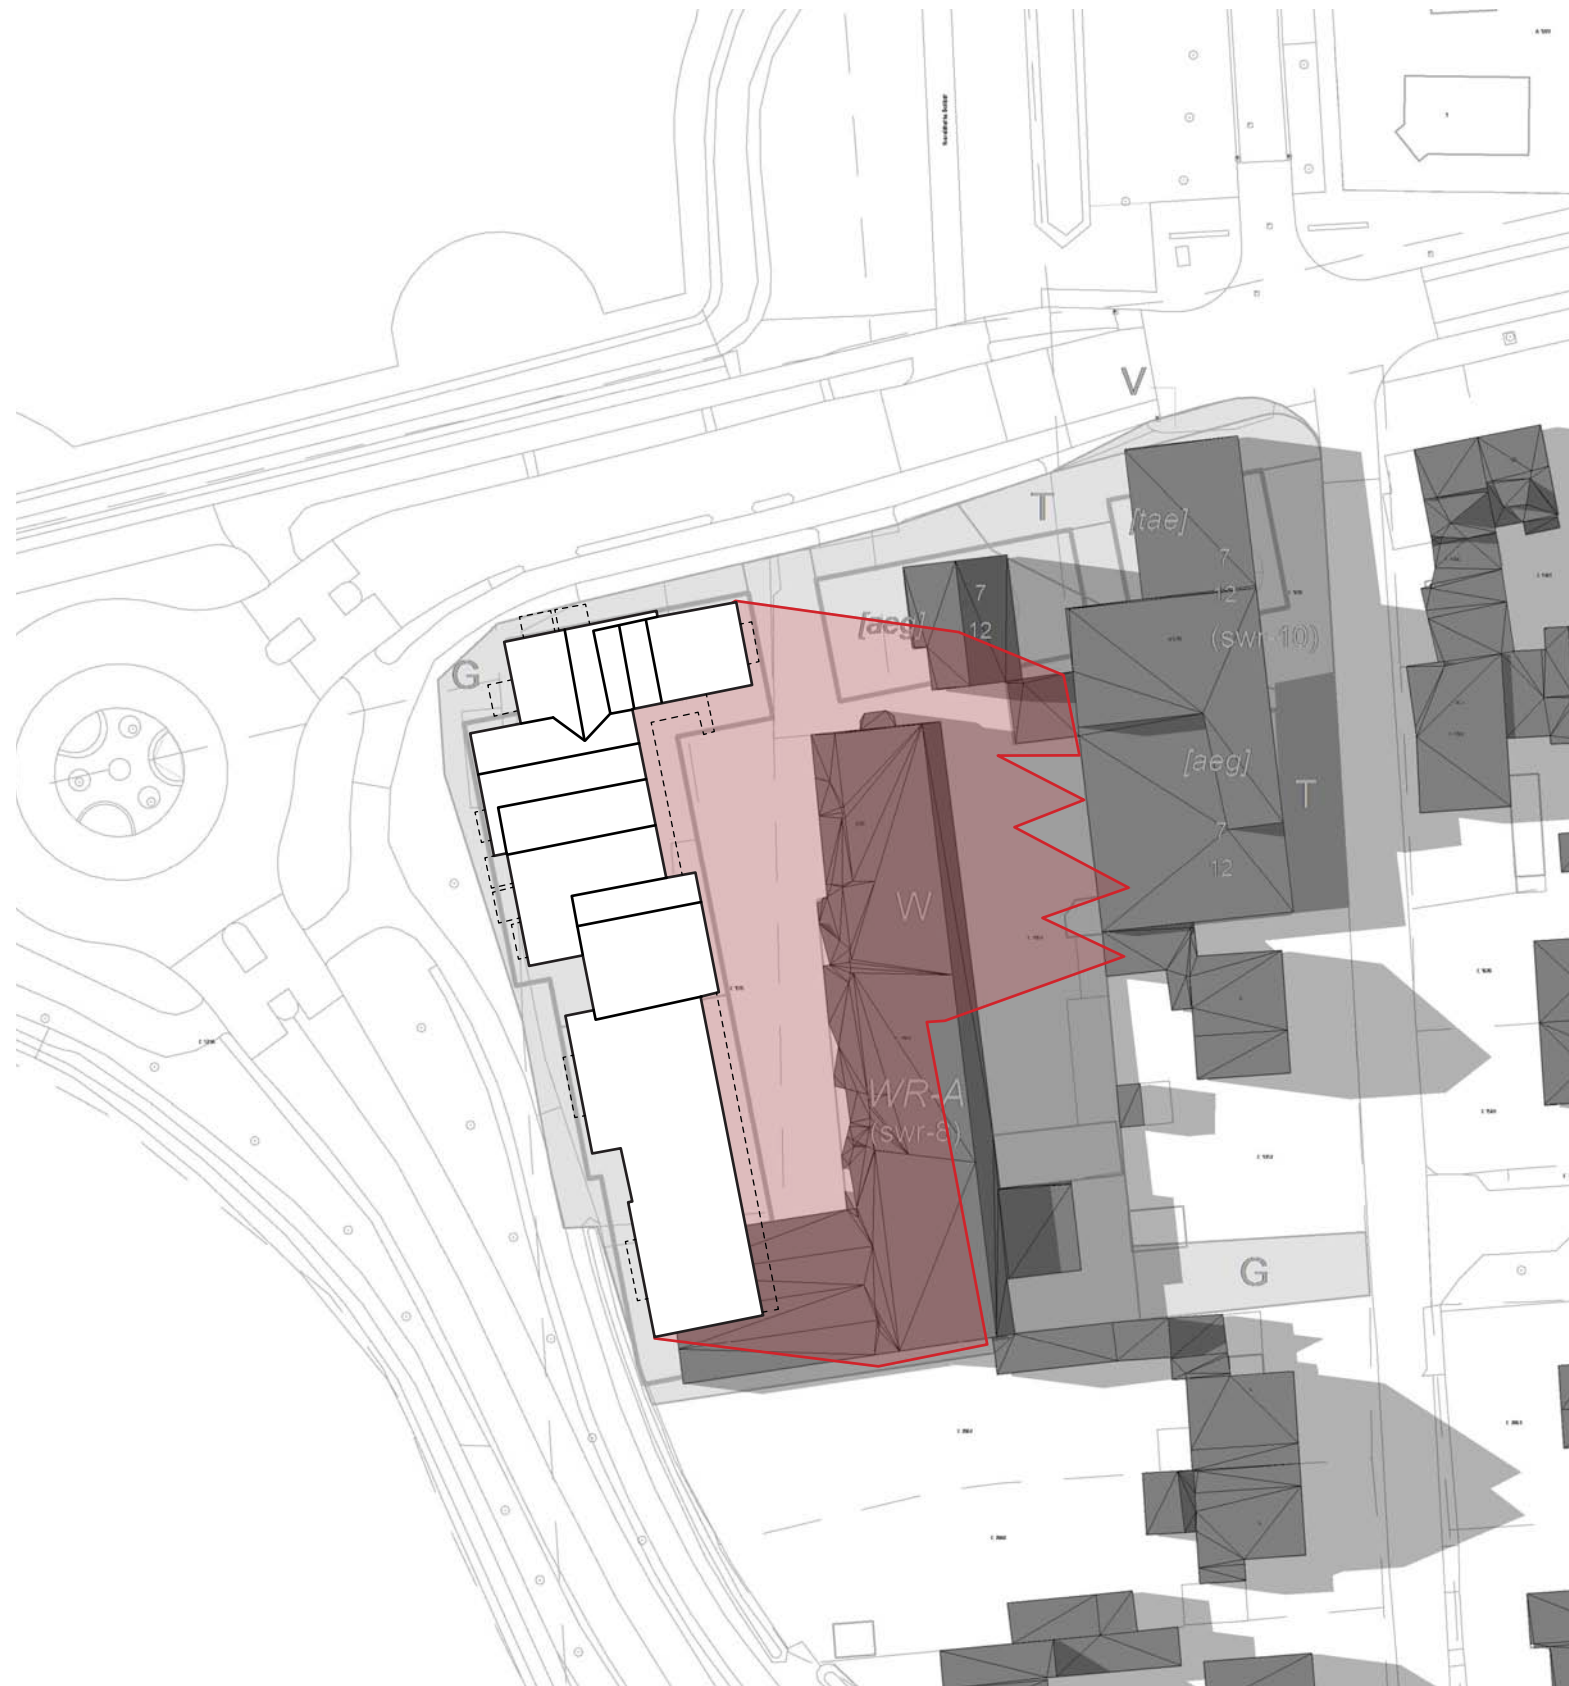

VAN
BOKHORST

21003 | Nieuwbouw woningen en appartementen, Westerdorpsstraat te Hoevelaken

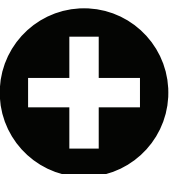

BEZONNINGSTUDIE | Situatie



Nieuwe situatie geprojecteerd in de huidige situatie

Legenda


- Bestaande bebouwing
- Bestaande schaduwval
- Nieuwe bebouwing
- Nieuwe schaduwval

Opname moment


Datum: 21 juni
Tijd: 20:00

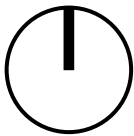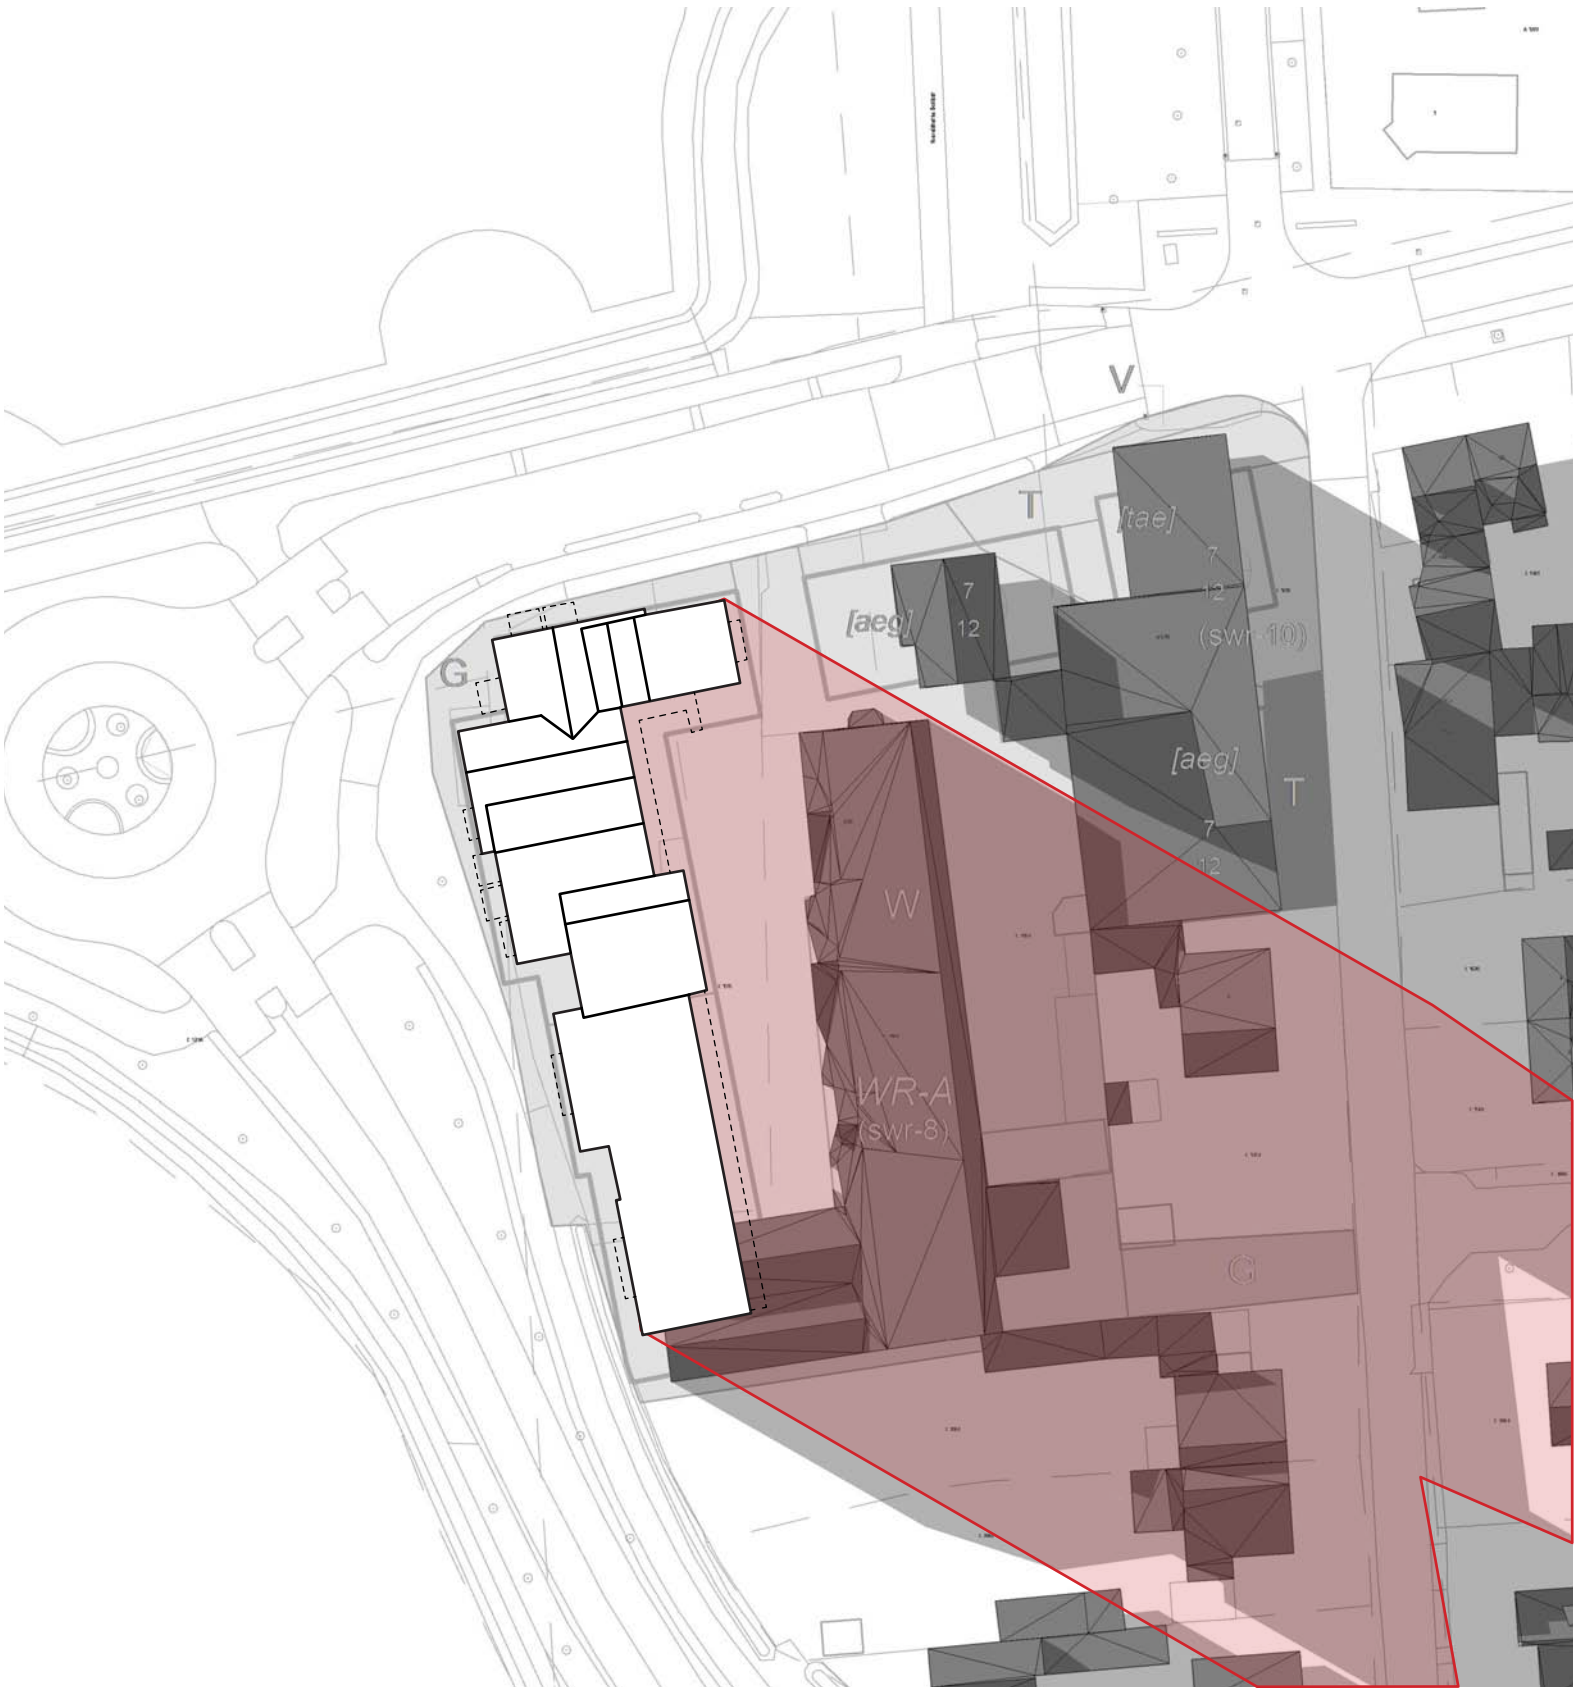

VAN
BOKHORST

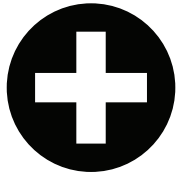

BEZONNINGSTUDIE | SEPTEMBER
WESTERDORPSSTRAAT HOEVELAKEN

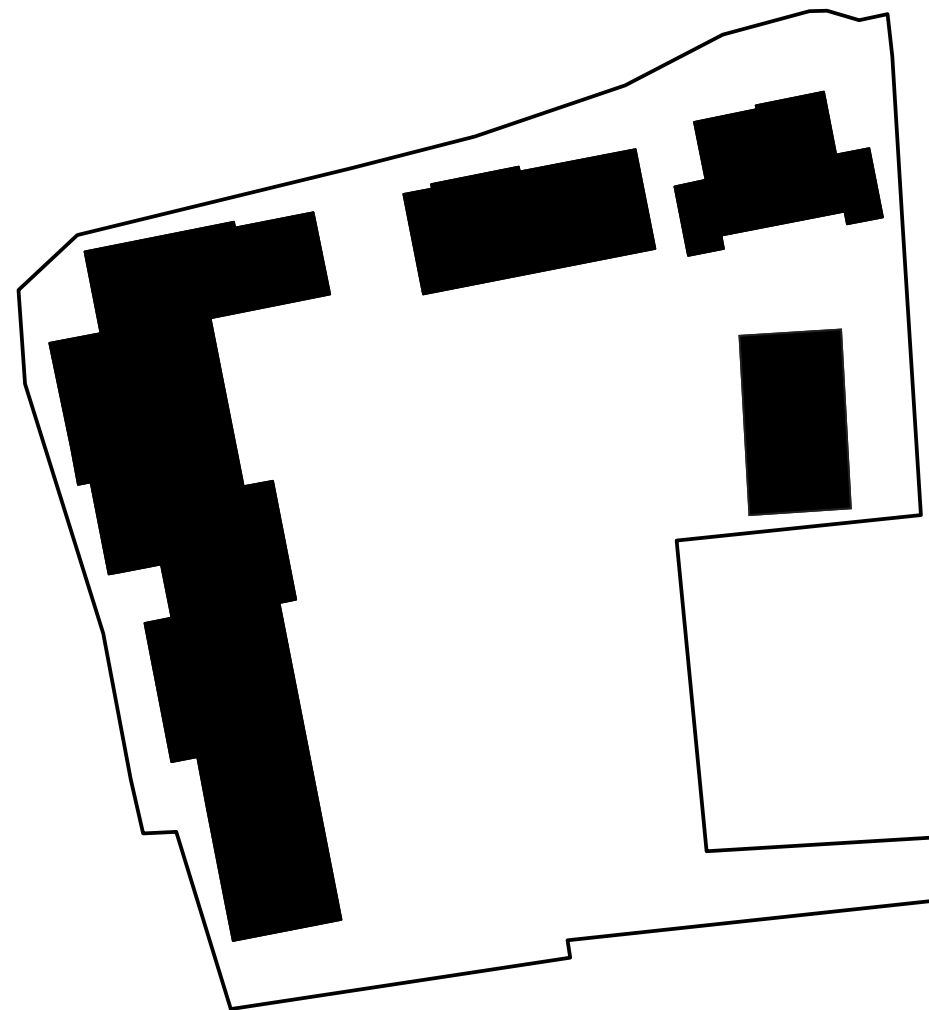

BEZONNINGSTUDIE | Situatie


Nieuwe situatie geprojecteerd in de huidige situatie

Legenda


- Bestaande bebouwing
- Bestaande schaduwval
- Nieuwe bebouwing
- Nieuwe schaduwval

Opname moment

Datum: 23 september
Tijd: 09:00

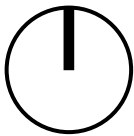

VAN
BOKHORST

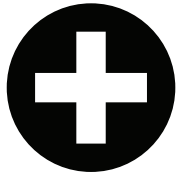

BEZONNINGSSTUDIE | Situatie



Nieuwe situatie geprojecteerd in de huidige situatie

Legenda

- Bestaande bebouwing
- Bestaande schaduwval
- Nieuwe bebouwing
- Nieuwe schaduwval

Opname moment

Datum: 23 september
Tijd: 12:00

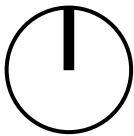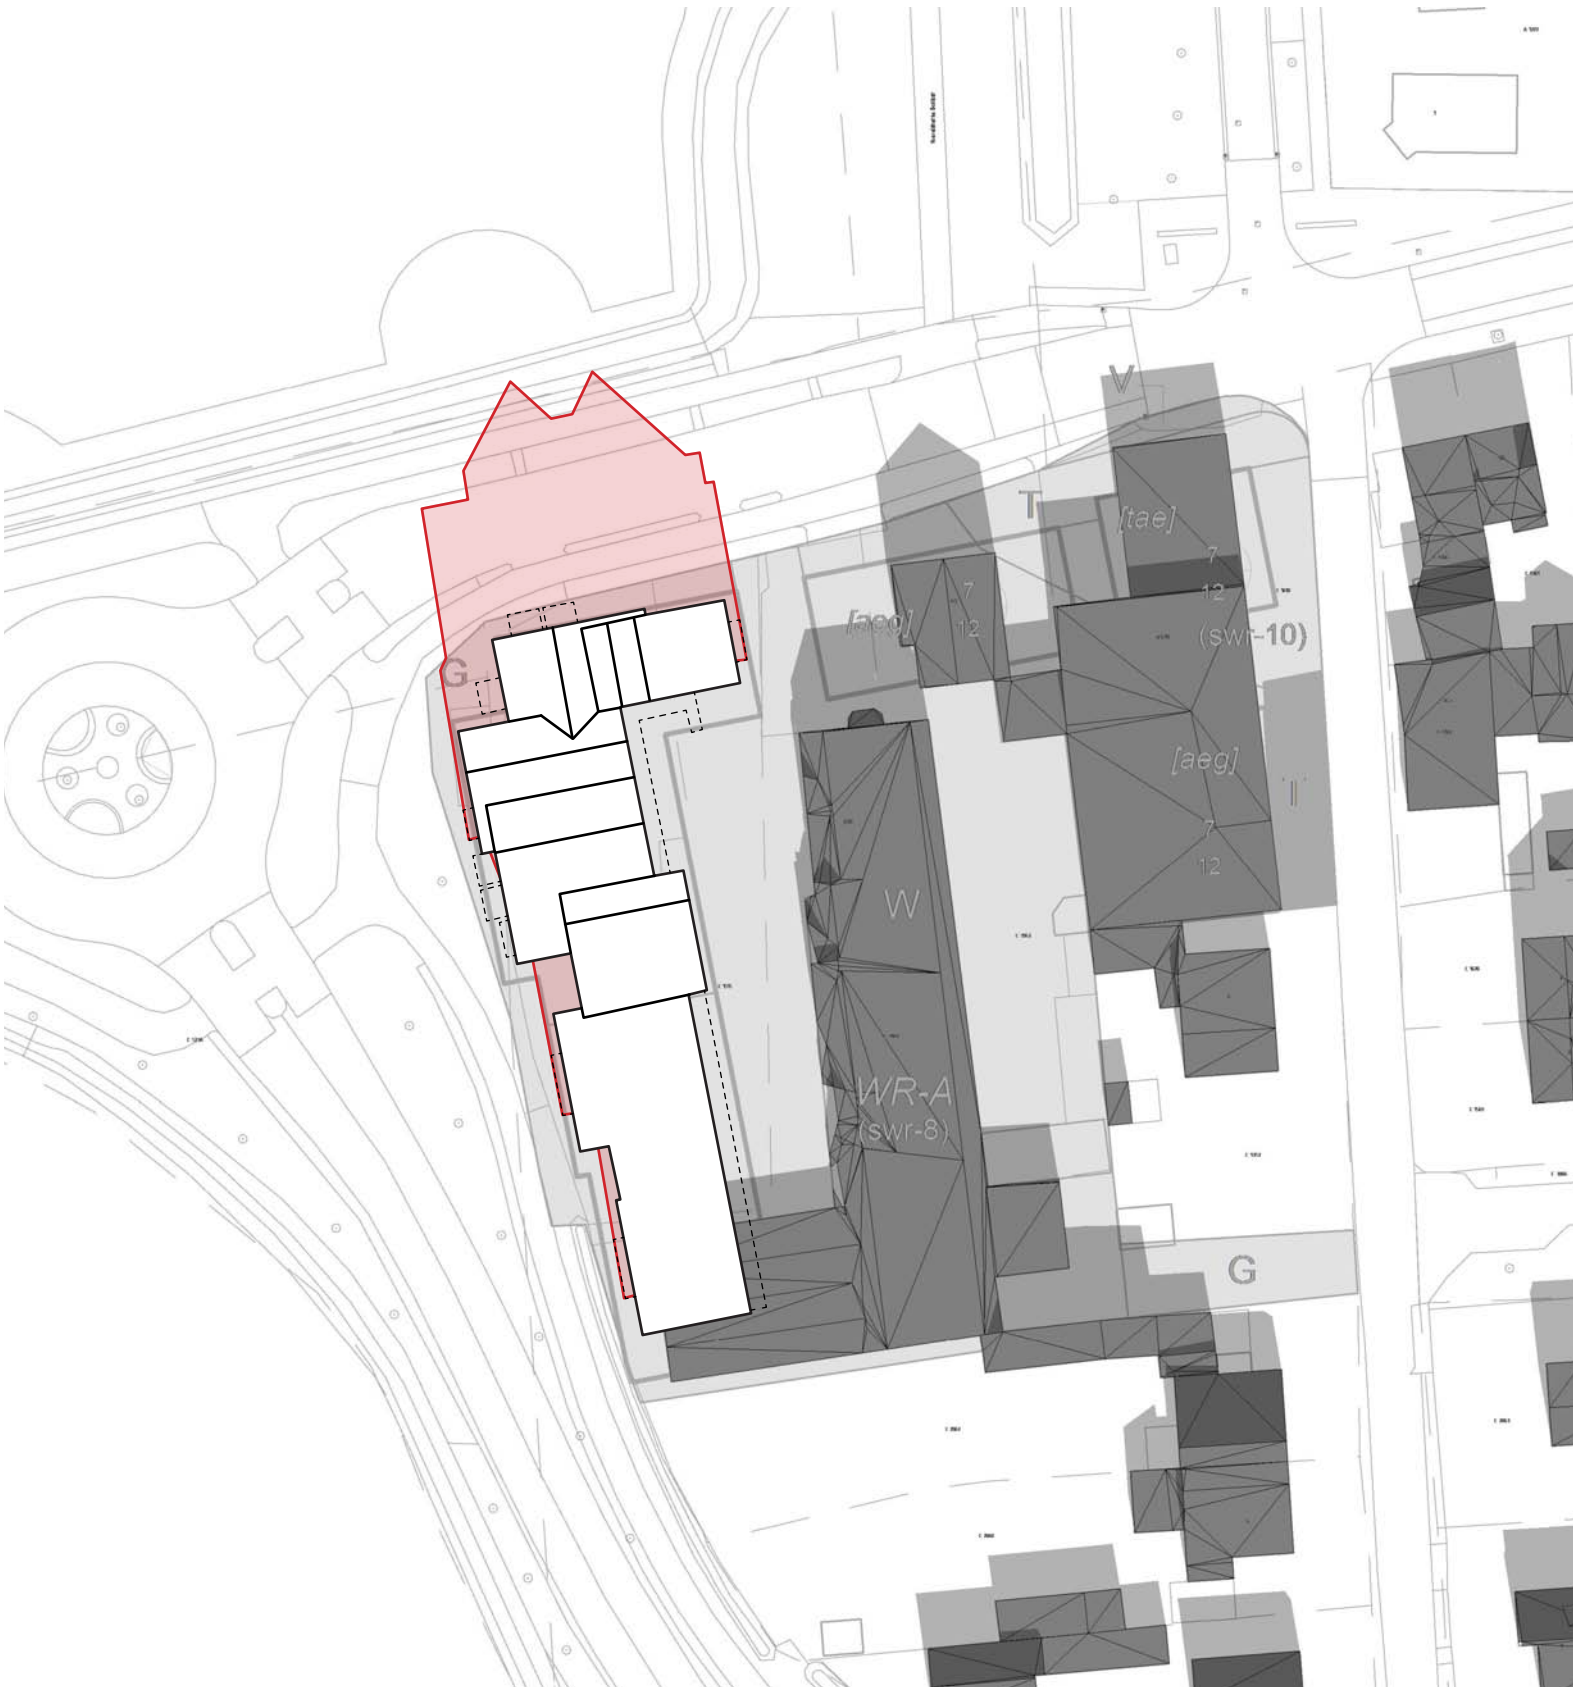

VAN
BOKHORST



BEZONNINGSSTUDIE | Situatie



Nieuwe situatie geprojecteerd in de huidige situatie

Legenda

- Bestaande bebouwing
- Bestaande schaduwval
- Nieuwe bebouwing
- Nieuwe schaduwval

Opname moment

Datum: 23 september
Tijd: 15:00

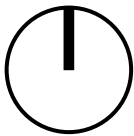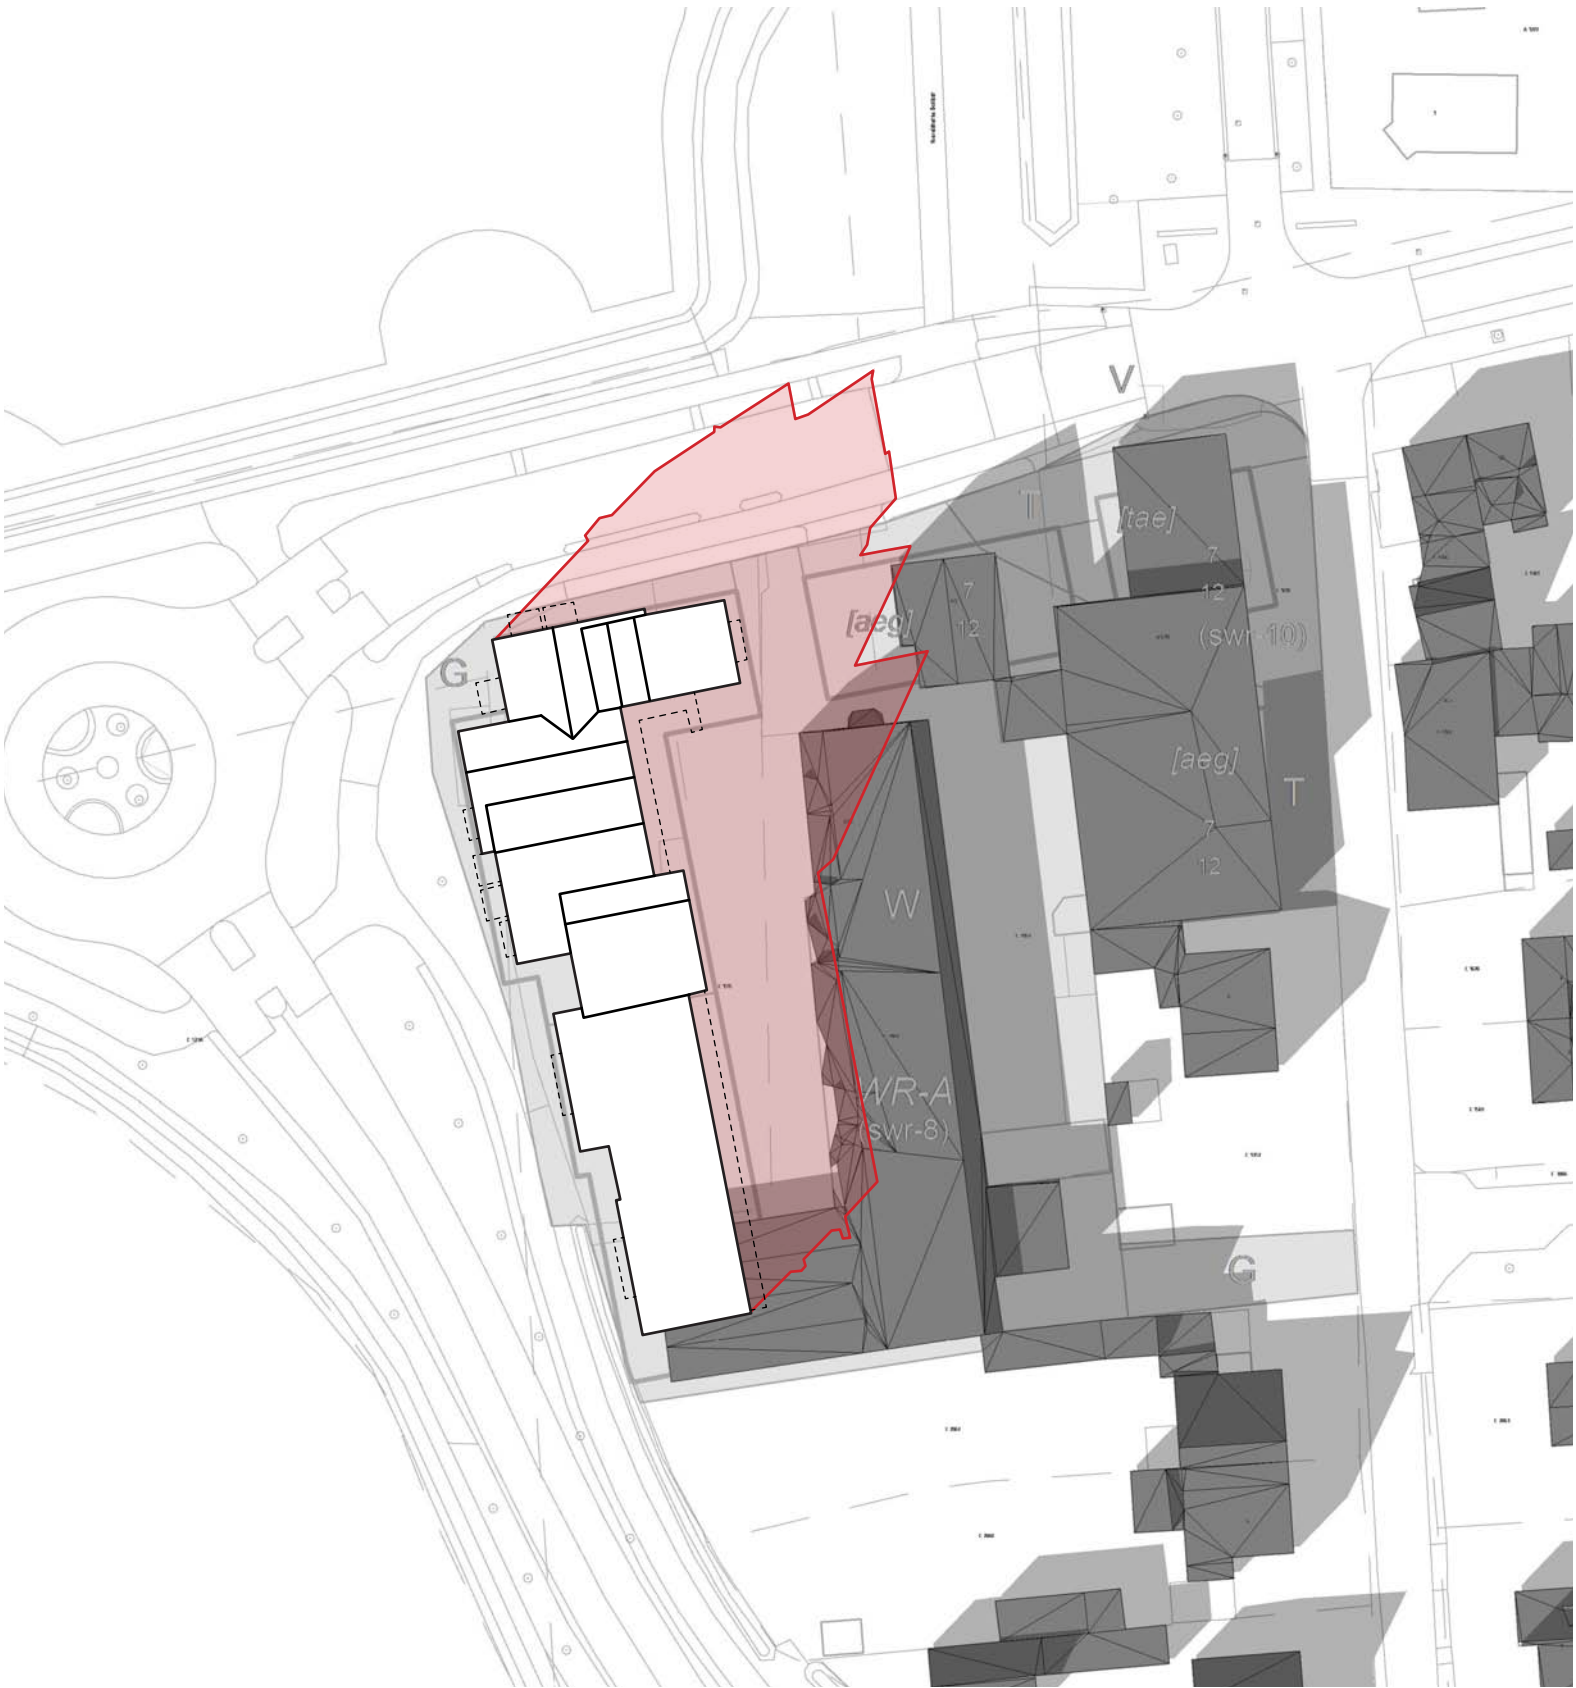

VAN
BOKHORST



BEZONNINGSSTUDIE | Situatie



Nieuwe situatie geprojecteerd in de huidige situatie

Legenda


- Bestaande bebouwing
- Bestaande schaduwval
- Nieuwe bebouwing
- Nieuwe schaduwval

Opname moment


Datum: 23 september
Tijd: 18:00

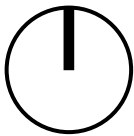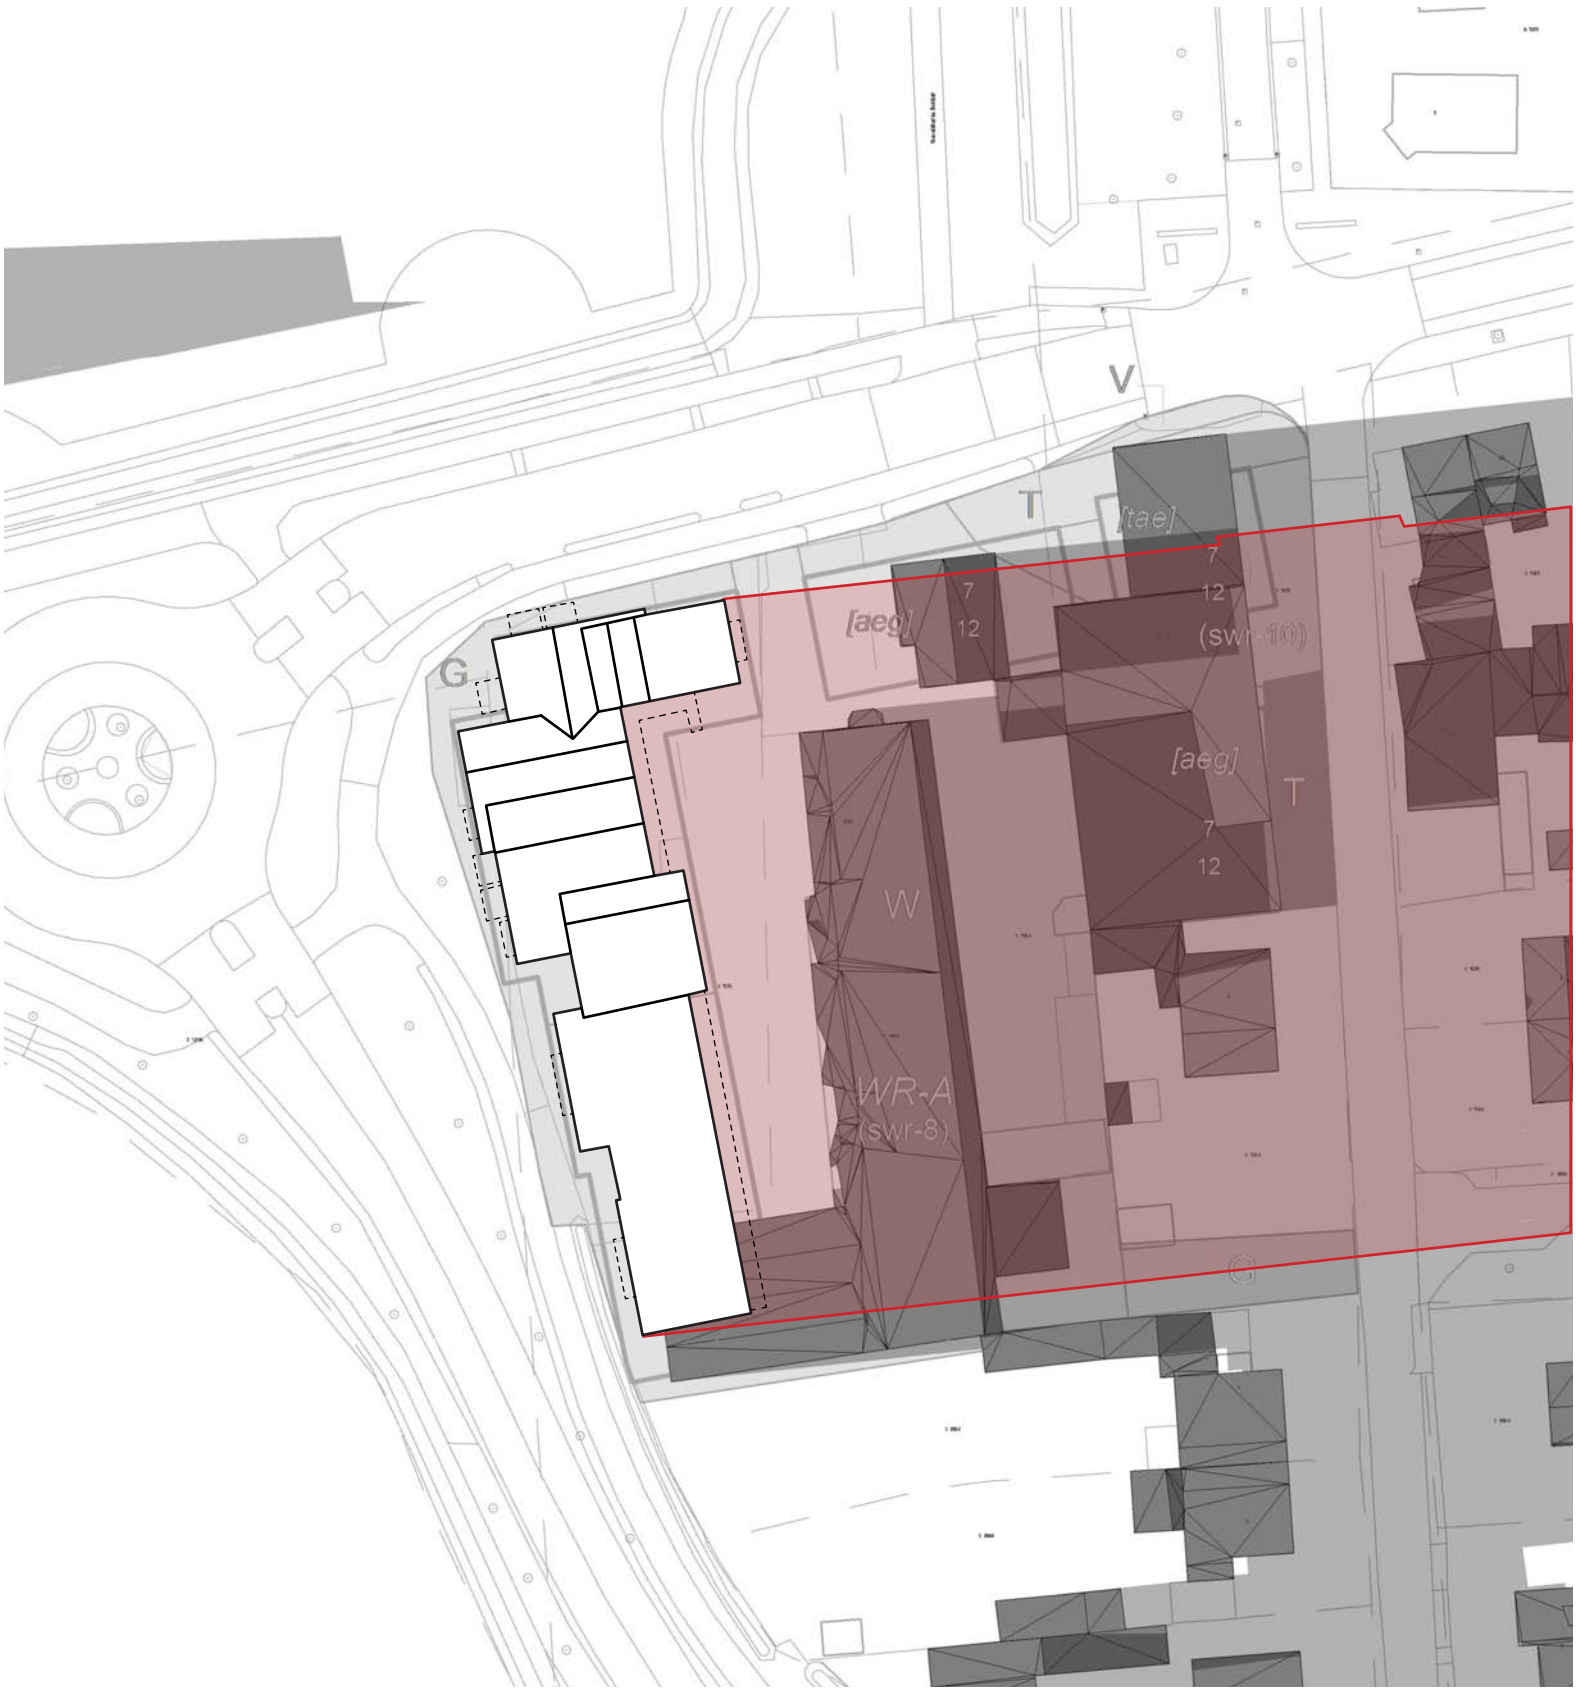

VAN
BOKHORST

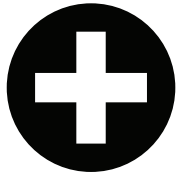

BEZONNINGSSTUDIE | DECEMBER
WESTERDORPSSTRAAT HOEVELAKEN

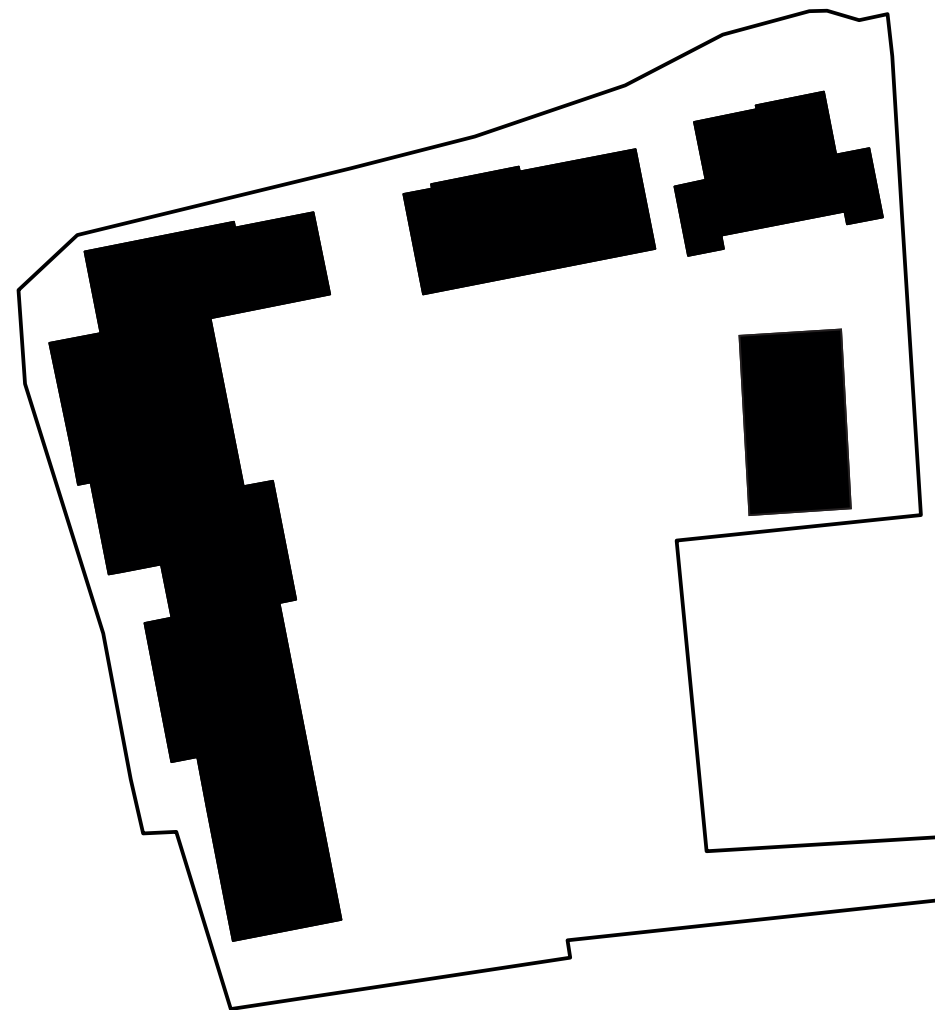

BEZONNINGSTUDIE | Situatie


Nieuwe situatie geprojecteerd in de huidige situatie

Legenda


- Bestaande bebouwing
- Bestaande schaduwval
- Nieuwe bebouwing
- Nieuwe schaduwval

Opname moment

Datum: 22 december
Tijd: 09:00

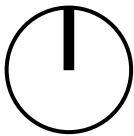

VAN
BOKHORST

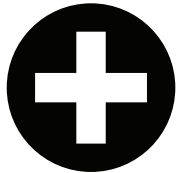

BEZONNINGSTUDIE | Situatie


Nieuwe situatie geprojecteerd in de huidige situatie

Legenda


- Bestaande bebouwing
- Bestaande schaduwval
- Nieuwe bebouwing
- Nieuwe schaduwval

Opname moment

Datum: 22 december
Tijd: 12:00

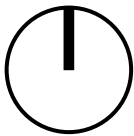

VAN
BOKHORST

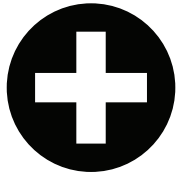

BEZONNINGSTUDIE | Situatie



Nieuwe situatie geprojecteerd in de huidige situatie

Legenda

- Bestaande bebouwing
- Bestaande schaduwval
- Nieuwe bebouwing
- Nieuwe schaduwval

Opname moment

Datum: 22 december
Tijd: 15:00

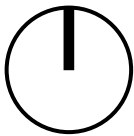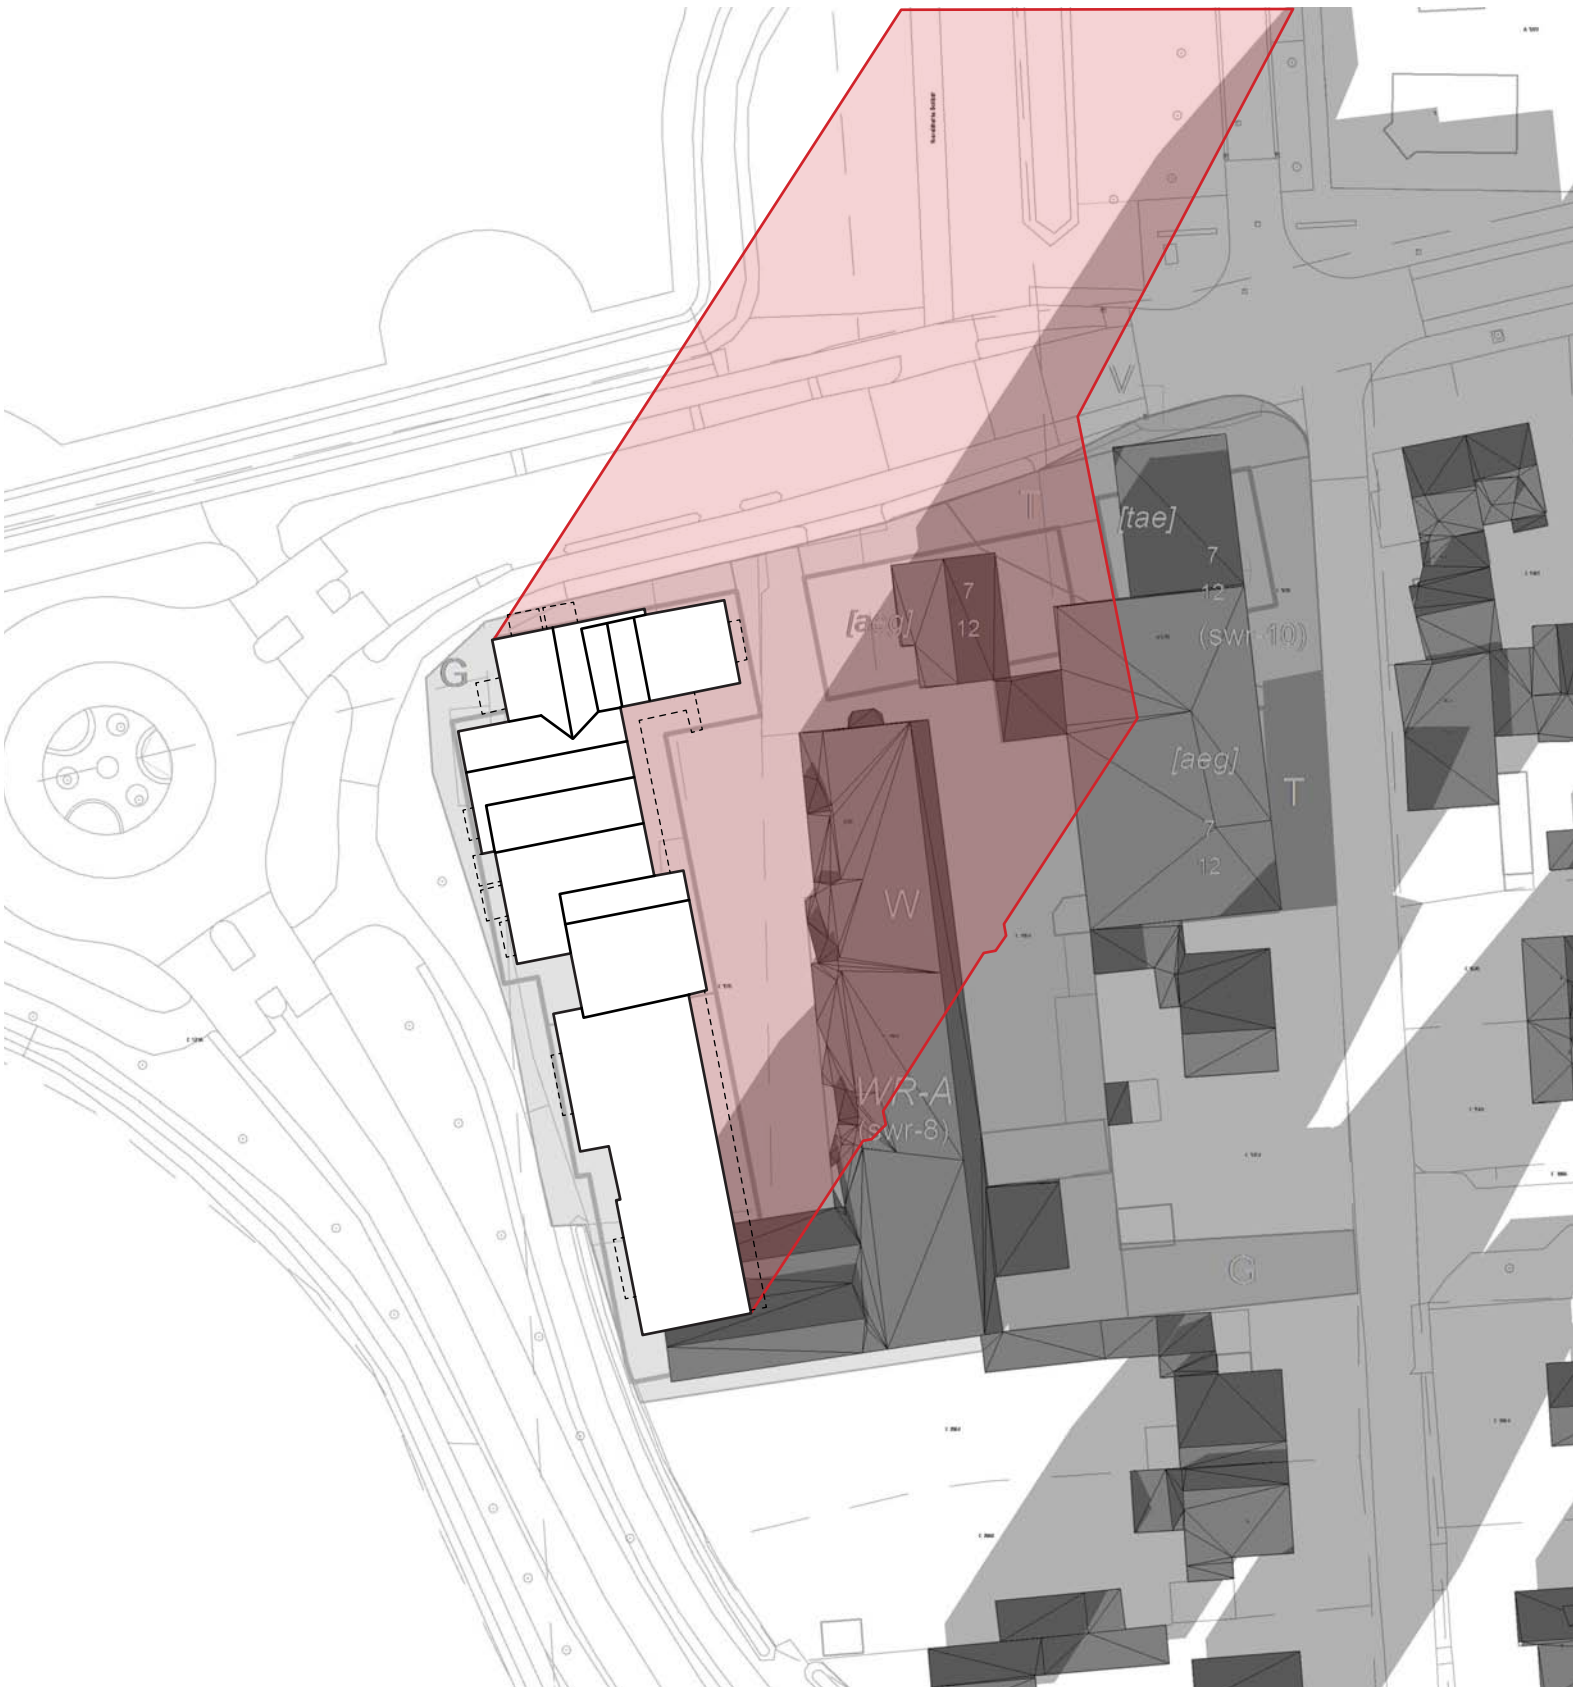

VAN
BOKHORST

