


oostgevel

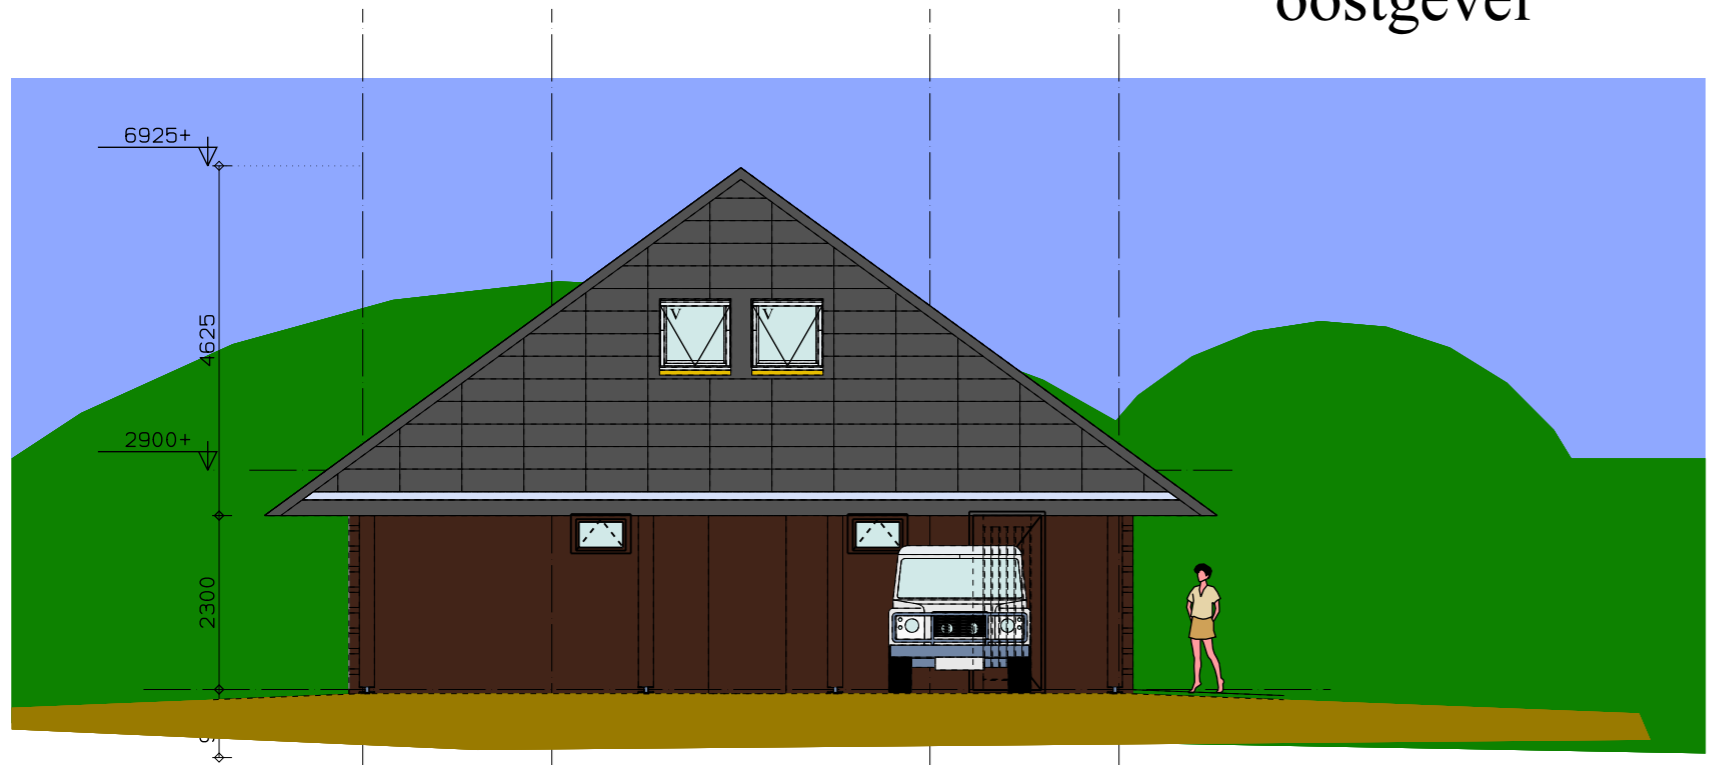

zuidgevel


vt Ducotop 50ZR
vr Ducotop 10
v Velux rooster

aanleg 52m² aan pv-panelen overeenkomstig MPG-berekening
overige panelen kunnen vergunningsvrij worden geplaatst

materiaal en kleuren

- | | |
|--------------------|--|
| gevels | potdekselwerk donkerbruin |
| kozijnen | hout, donkerbruin |
| ramen | hout, donkerbruin |
| deuren | hout, donkerbruin |
| dakbedekking | pv-panelen zwart, zink zwart gepatineerd |
| dakgootontimmering | n.v.t. |
| vt | ventilatioerooster Ducotop 50ZR |
| wp | warmtepomp |
| mv | mechanische ventilatiebox |
| hwa | hwa |
| wm | wasmachine |
| wd | wasdroger |
| kt | kooktoestel |
| kk | koelkast |
| RM | rookmelder 230V |

220331: correctie maatvoering
220311: pv-panelen aangepast en dak zuidzijde geen gat meer

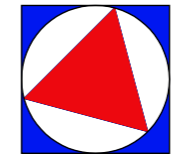

VAN DOEVEREN

BURO VOOR ARCHITECTUUR BNA

**FLIP WENTINK
ARCHITECTEN**
international
Ir. C.F. Wentink bi
Amsterdamsstraat 1
1398 BK Muiden
The Netherlands
0031 6 51 35 10 25
dekleinewentink@gmail.com

project **Nieuwbouw Schuurwoning**
Appelsestraat; 3862 PG NIJKERK
opdrachtgever

**AANVRAAGTEKENING
OMGEVINGSVERGUNNING**
WONING
OOST- EN ZUIDGEVEL
SCHAAL 1:100
file: C:\ArkeyProjecten\7\17338\BA-HUIS

werk: **17338**
blad: **ba-06**
datum: 07-12-2020
get.: 01-03-2022
gew.: 31-03-2022
gew.:
formaat: **A3**