


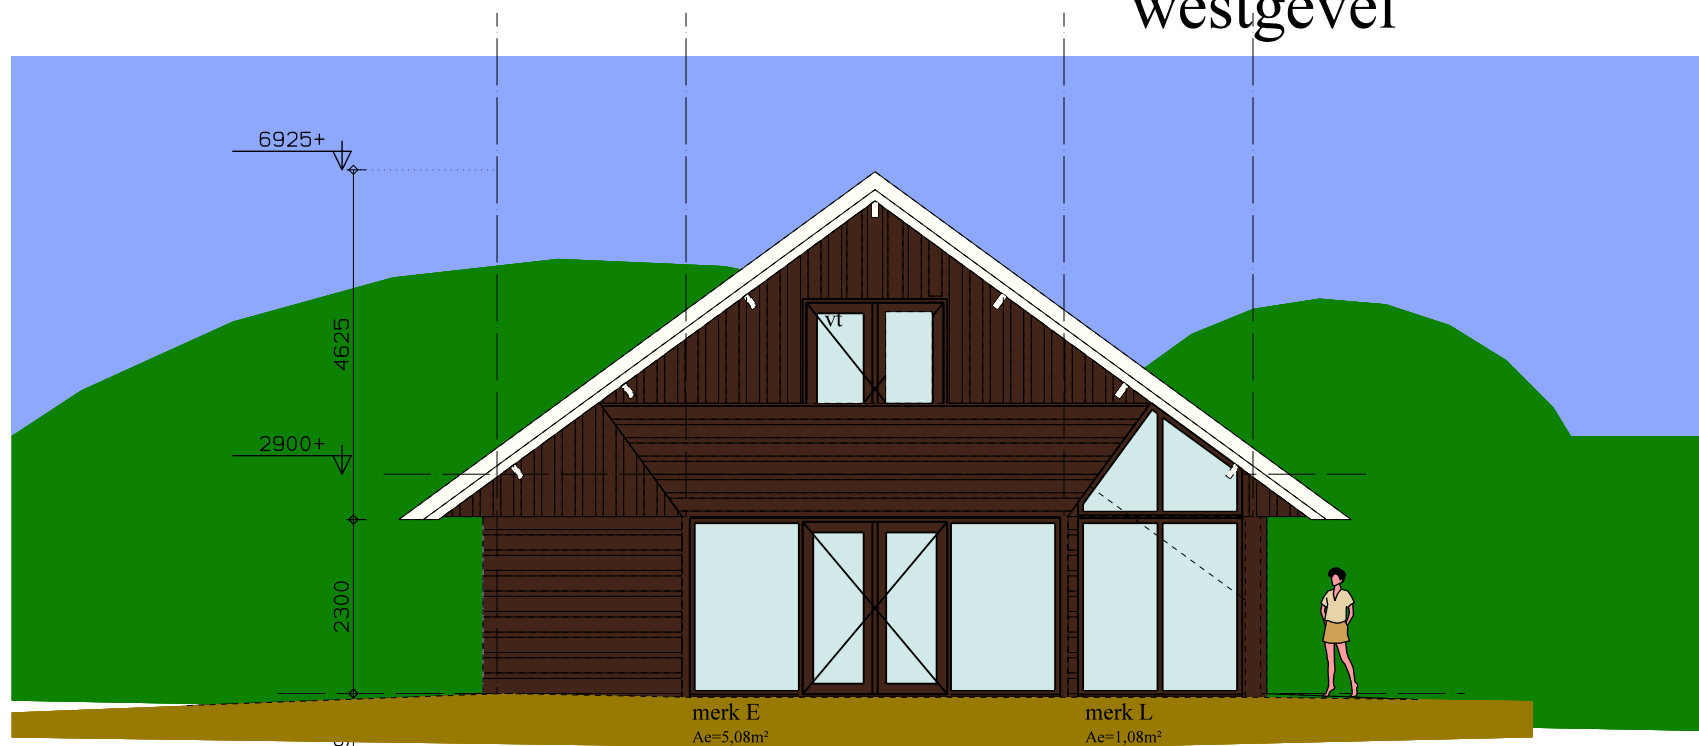

westgevel



noordgevel

aanleg 52m² aan pv-panelen overeenkomstig MPG-berekening
overige panelen kunnen vergunningsvrij worden geplaatst


materialen en kleuren

gevels	potdekselwerk donkerbruin
kozijnen	hout, donkerbruin
ramen	hout, donkerbruin
deuren	hout, donkerbruin
dakbedekking	pv-panelen zwart, zink zwart gepatineerd
dakgootontimmering	n.v.t.

vt	ventilatirooster Ducotop 50ZR
wp	warmtepomp
mv	mechanische ventilatiebox
hwa	hwa
wm	wasmachine
wd	wasdroger
kt	kooktoestel
kk	koelkast
RM	rookmelder 230V

220331: correctie maatvoering

220311: pv-panelen aangepast

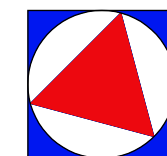

VAN DOEVEREN

BURO VOOR ARCHITEKTUUR BNA

**FLIP WENTINK
ARCHITECTEN**
international

Ir. C.F. Wentink bi
Amsterdamsstraat 1
1398 BK Muiden
The Netherlands
0031 6 51 35 10 25
dekleinewentink@gmail.com

project

Nieuwbouw Schuurwoing

Appelsestraat; 3862 PG NIJKERK

opdrachtgever

**AANVRAAGTEKENING
OMGEIVINGSVERGUNNING**

WONING
WEST- EN NOORDGEVEL
SCHAAL 1:100

file: C:\ArkeyProjecten7\17338\BA-HUIS

werk: **17338
ba-07**

blad:

datum: 11-12-2020
get.: 11-03-2022
gew.: 31-03-2022
gew.:
formaat: **A3**

HOLEVOETPLEIN 297-A 3925 CA SCHERPENZEEL TEL. (033) 2773152

INFO@VANDOEVEREN.NL

WWW.VANDOEVEREN.NL