

bestaande groenstructuur versterken met
streek eigen bomen, zoals Els, Beuk en Wilg

nieuwe bestrating ca 325 m2

NIEUW TE BOUWEN BEDRIJFSGEBOUW

F 1444

bestaande verharding

kas
1011 m2

opslaghal
420 m2

kantoor/
berging
prive
200 m2

woonhuis

F 1482

F 1483


veranda
52 m2

4a

7a

9

Buntwal

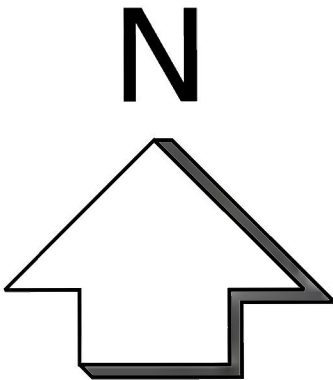

SITUATIE 1 : 500

KADASTRAAL BEKEND: GEMEENTE NIJKERK
SECTIE: F, NUMMERS: 1444



VOOR AL UW BOUW (AAN) VRAGEN

DOORNBOS BOUW CONSULTANCY

LORENTZHOF 68
3863 AN NIJKERK

TEL: 033 - 461 41 93
MOB: 06 - 532 09 853


WWW.DBCNIJKERK.NL
E-MAIL: info@dbcnijkernl.nl

WERK: PLAN VOOR HET BOUWEN VAN EEN BEDRIJFSGEBOUW AAN DE
BUNTWAL 4a TE NIJKERKERVEEN.

OPDRACHTGEVER: [REDACTED]
BUNTWAL 4a
3864 MZ NIJKERKERVEEN

SITUATIE


WERKNUMMER:	22-747	GEWIJZIGD:		BLADNR.
SCHAAL:	1 : 500			03
DATUM:	24-10-2023			
GEWIJZIGD:				

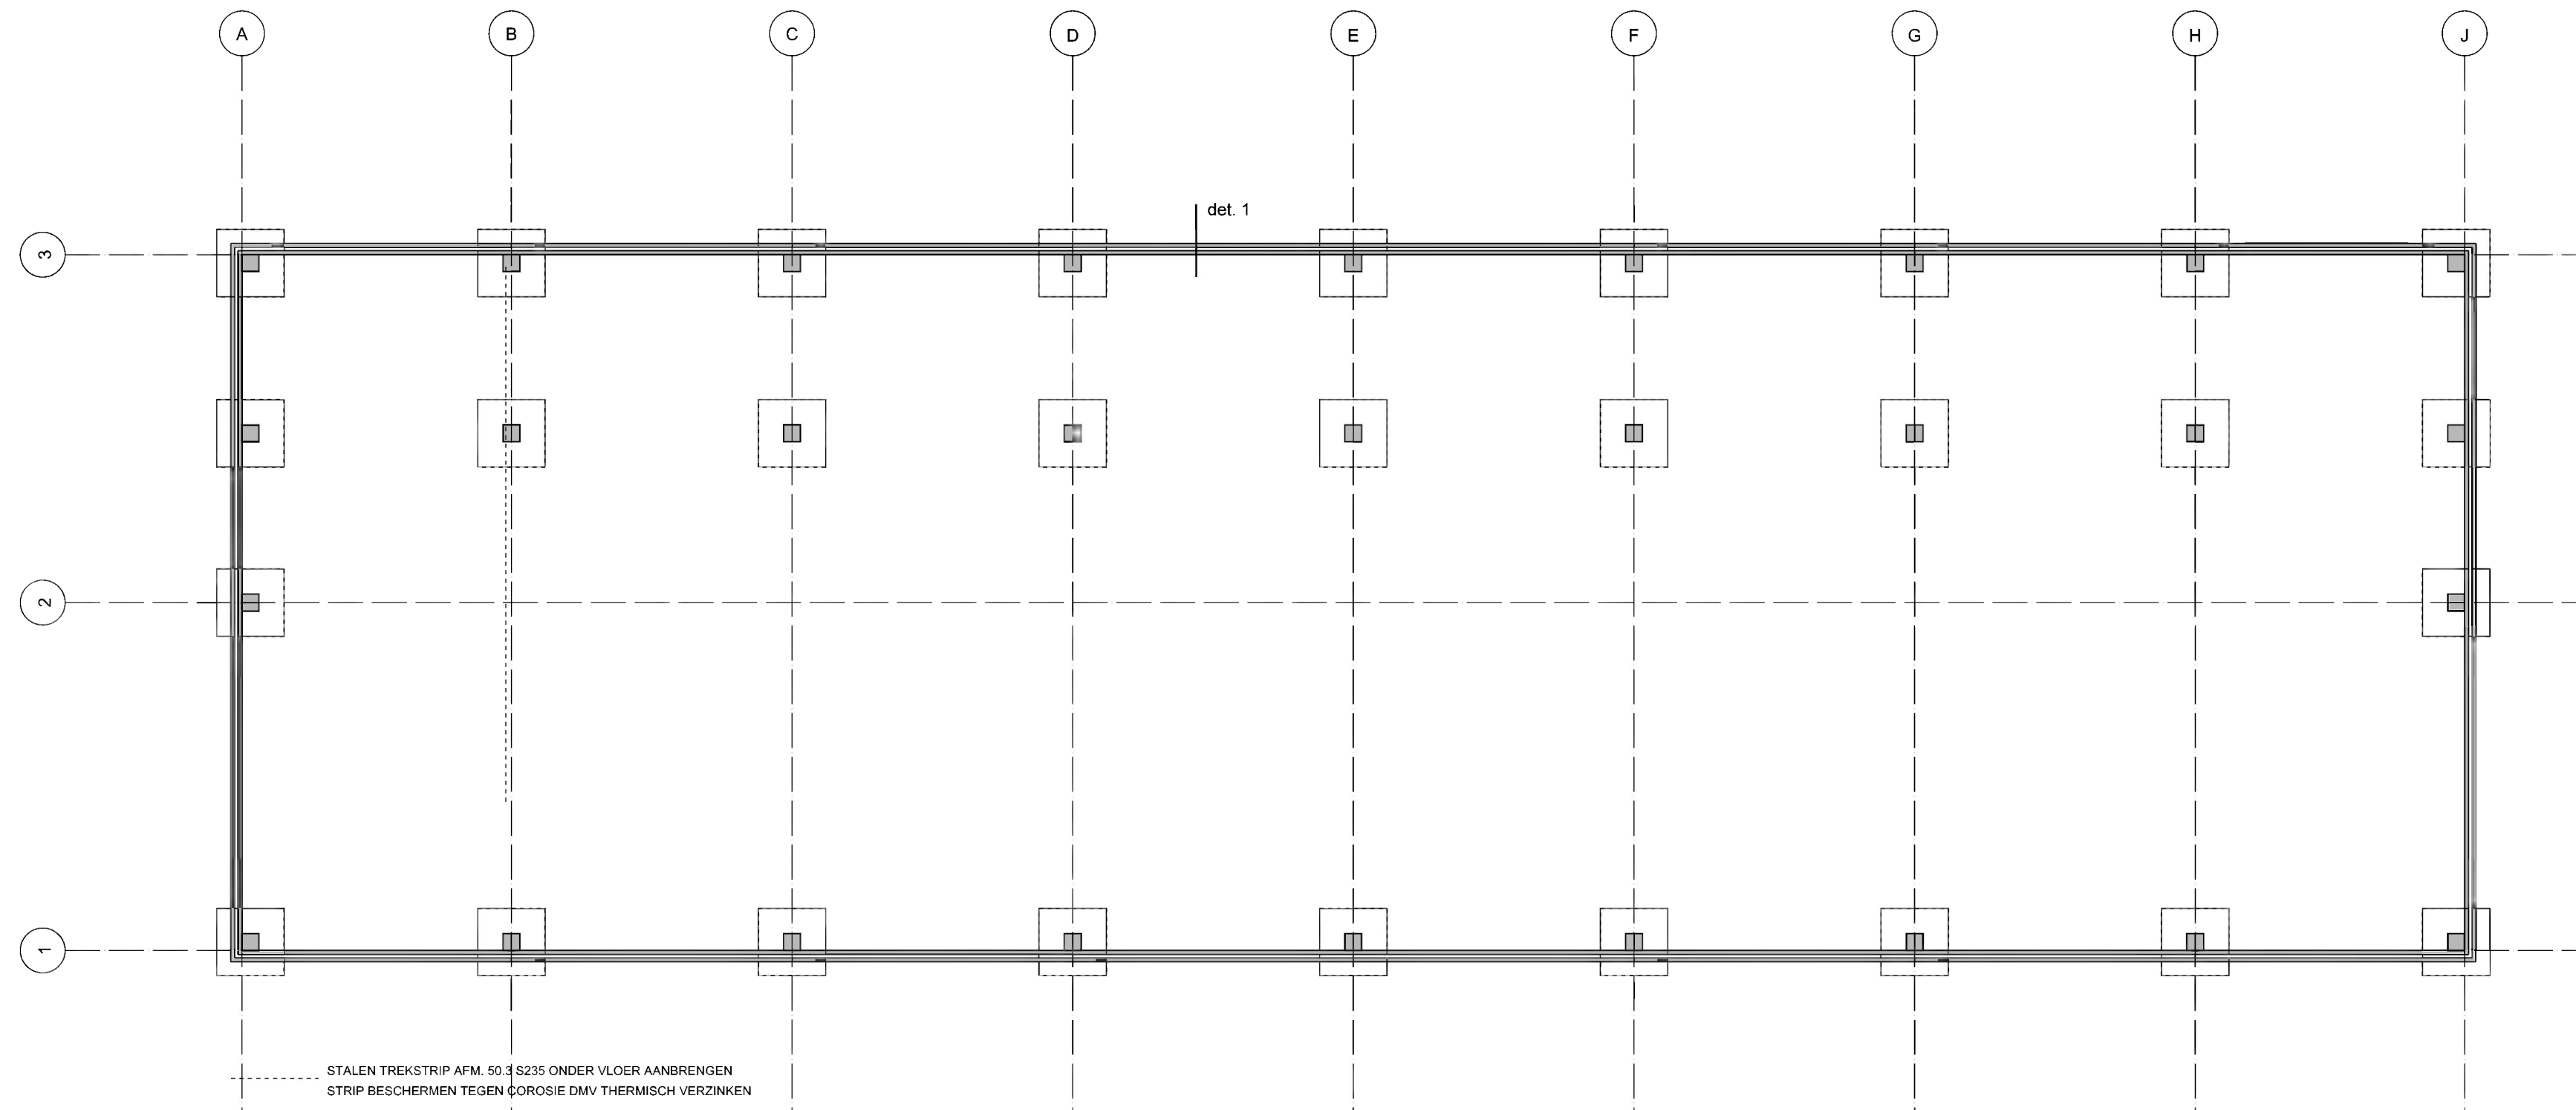

FUND-RIOLERING

FUNDERING: GEWAPEND BETONDER 40x200mm
WAPENING: #10x0.8-150 ONDER
BETONWALTEET: C 20/25
MISKLASSE: XCD
STAAKWAALTEET: F40-200
BETONDERKING: 35mm
VERVOLGER: PE-FOLIE


GEWAPENDE BETON STEEP AFM. 300x200mm
WAPENING: STIP
40/12 MET BEUGELS 08-200

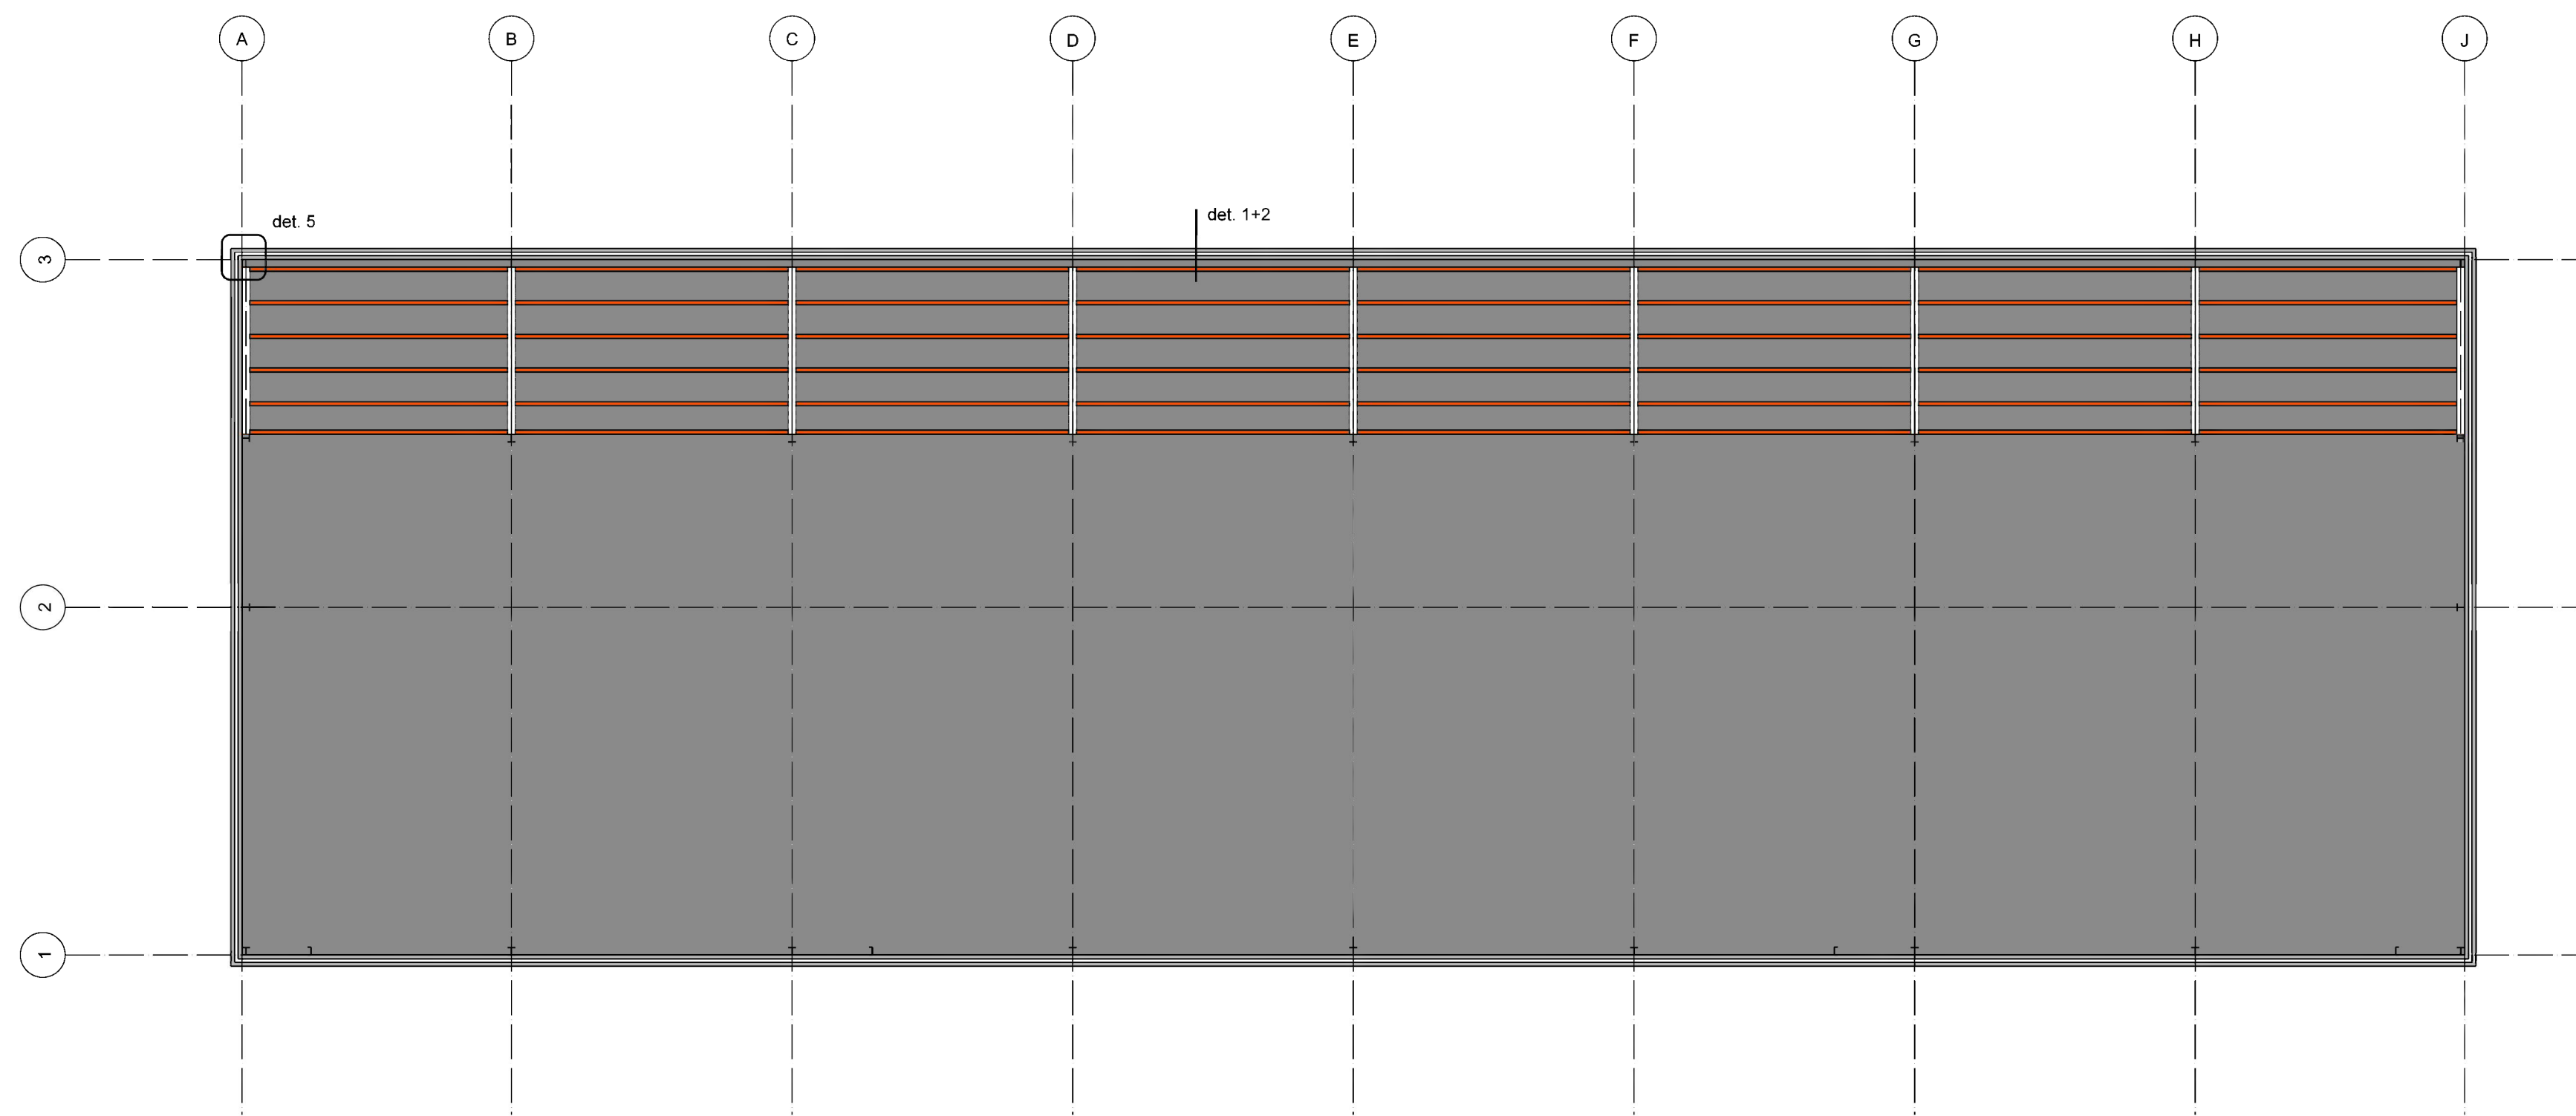

BEGANEGRONDVLOER / ENTRESOLVLOER


BEGANEGRONDVLOER: BETONVLOER DIN 200mm
STRIJKTEKLAAS: C20/25
MISKLASSE: XCD
WAPENING: #8-150-150 OND-BOV

ENTRESOLVLOER: HOUTEN BALKLAAG AFM.
H.O.N. 600mm

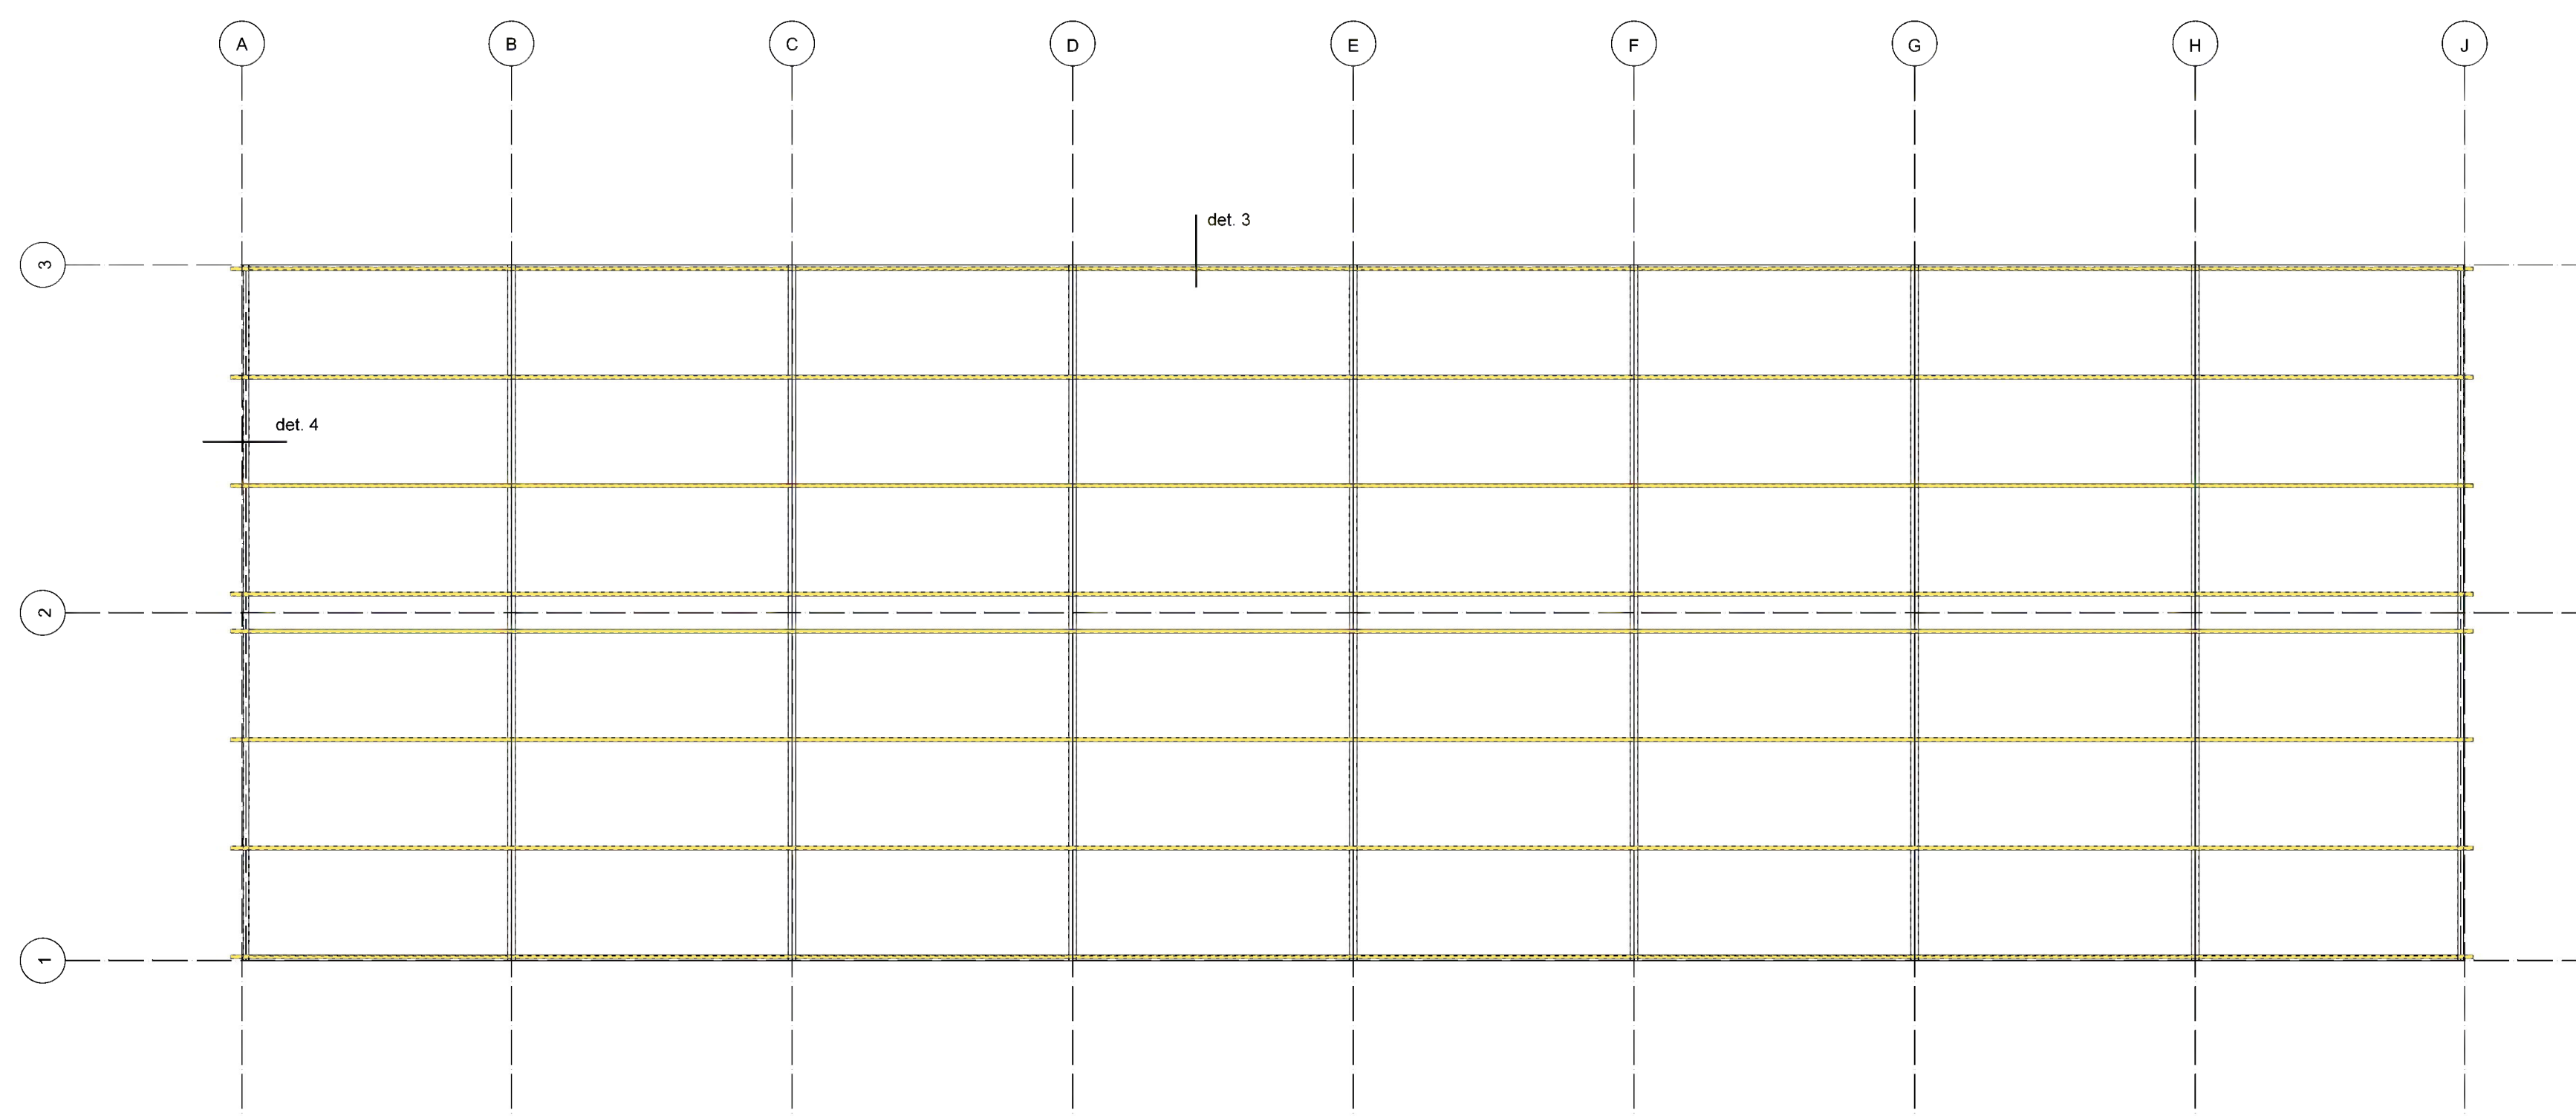


KAPPLAN


STALEN GORDING CONFORM BEWIJZEN VAN FABRIKANT.
ALTERNATIEF HOUT AFM.

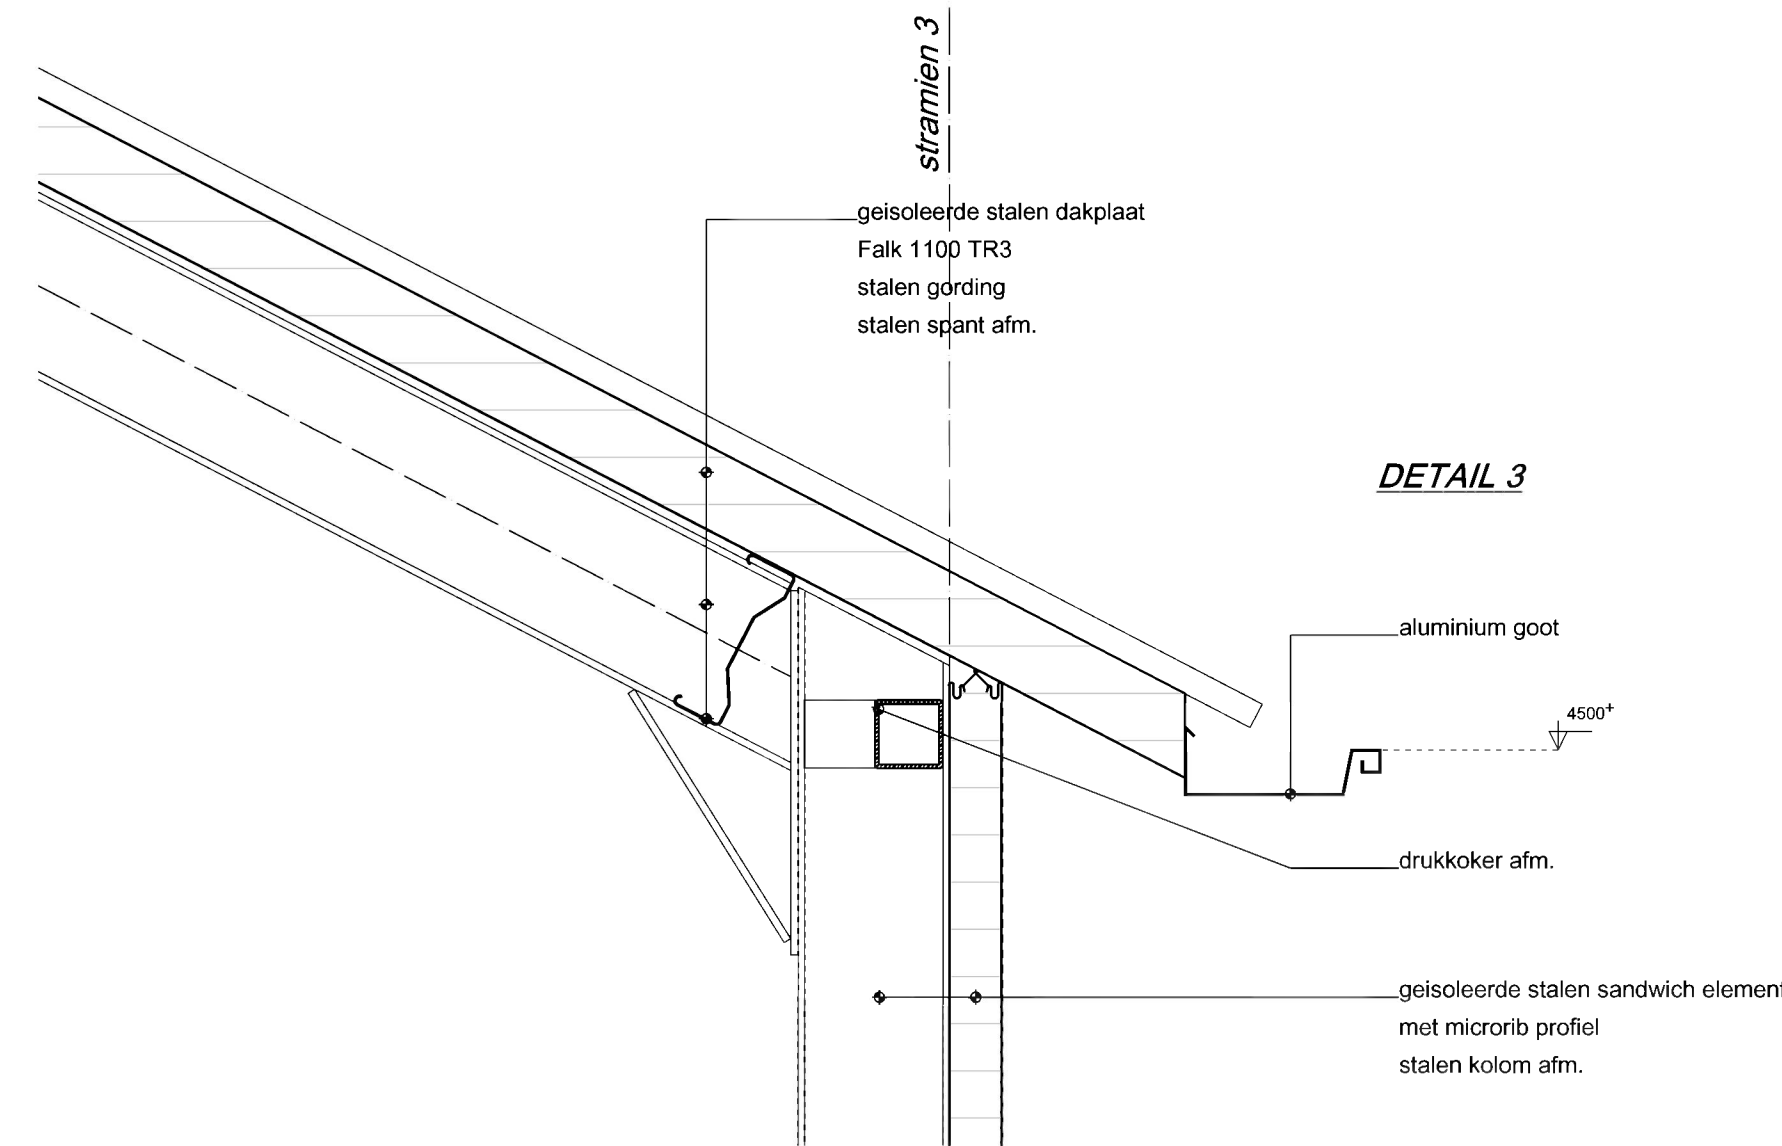


DETAIL 3

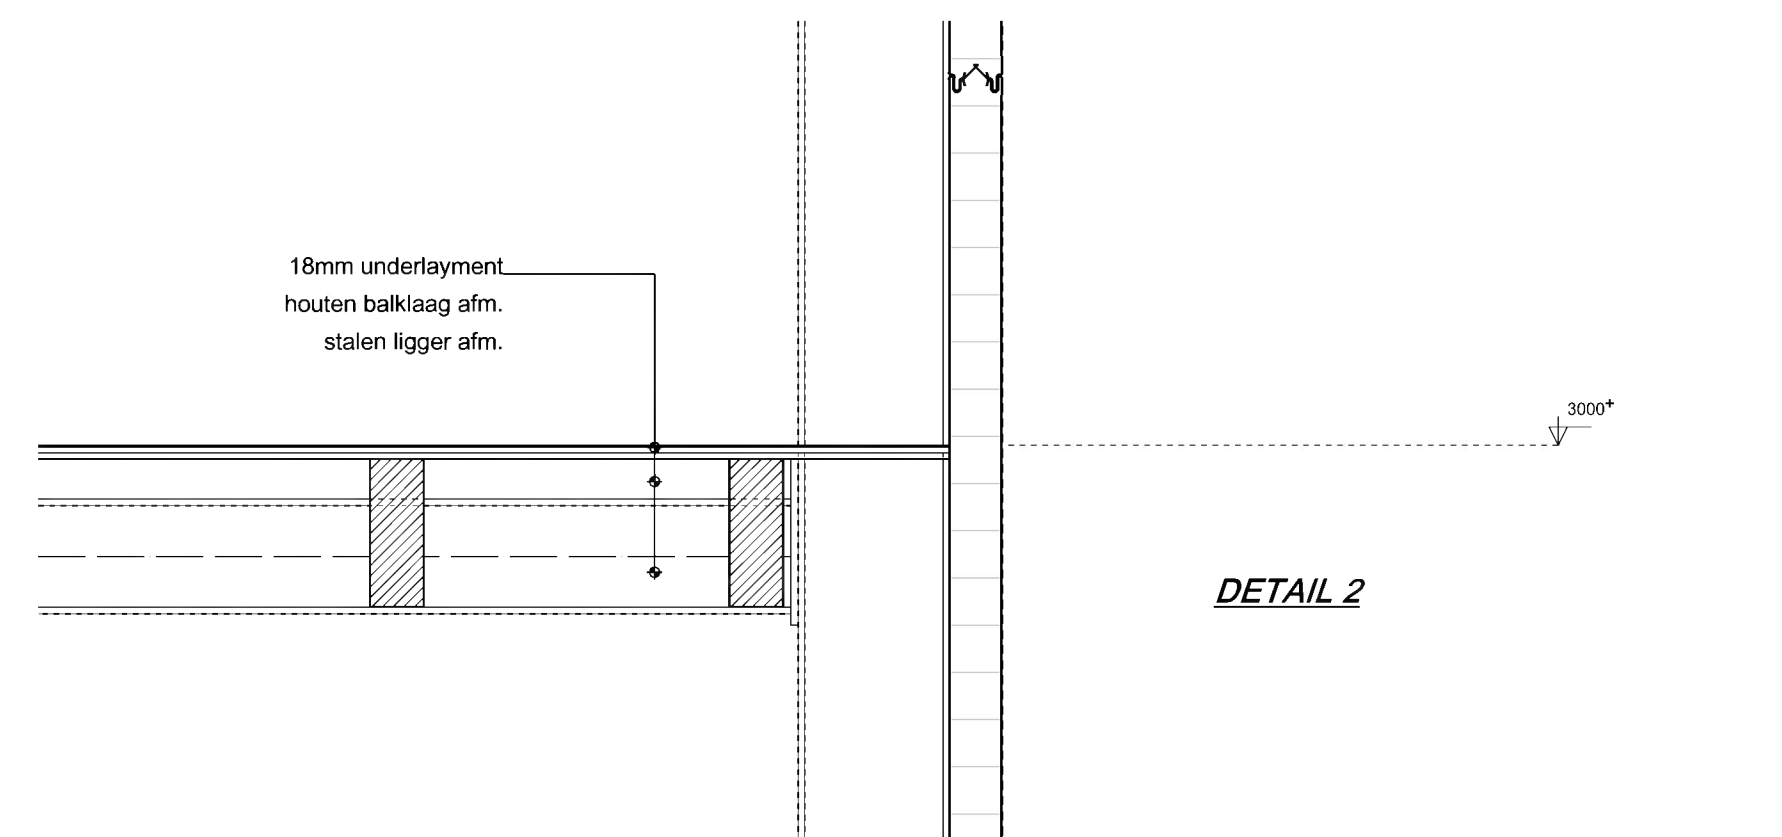


DETAIL 2

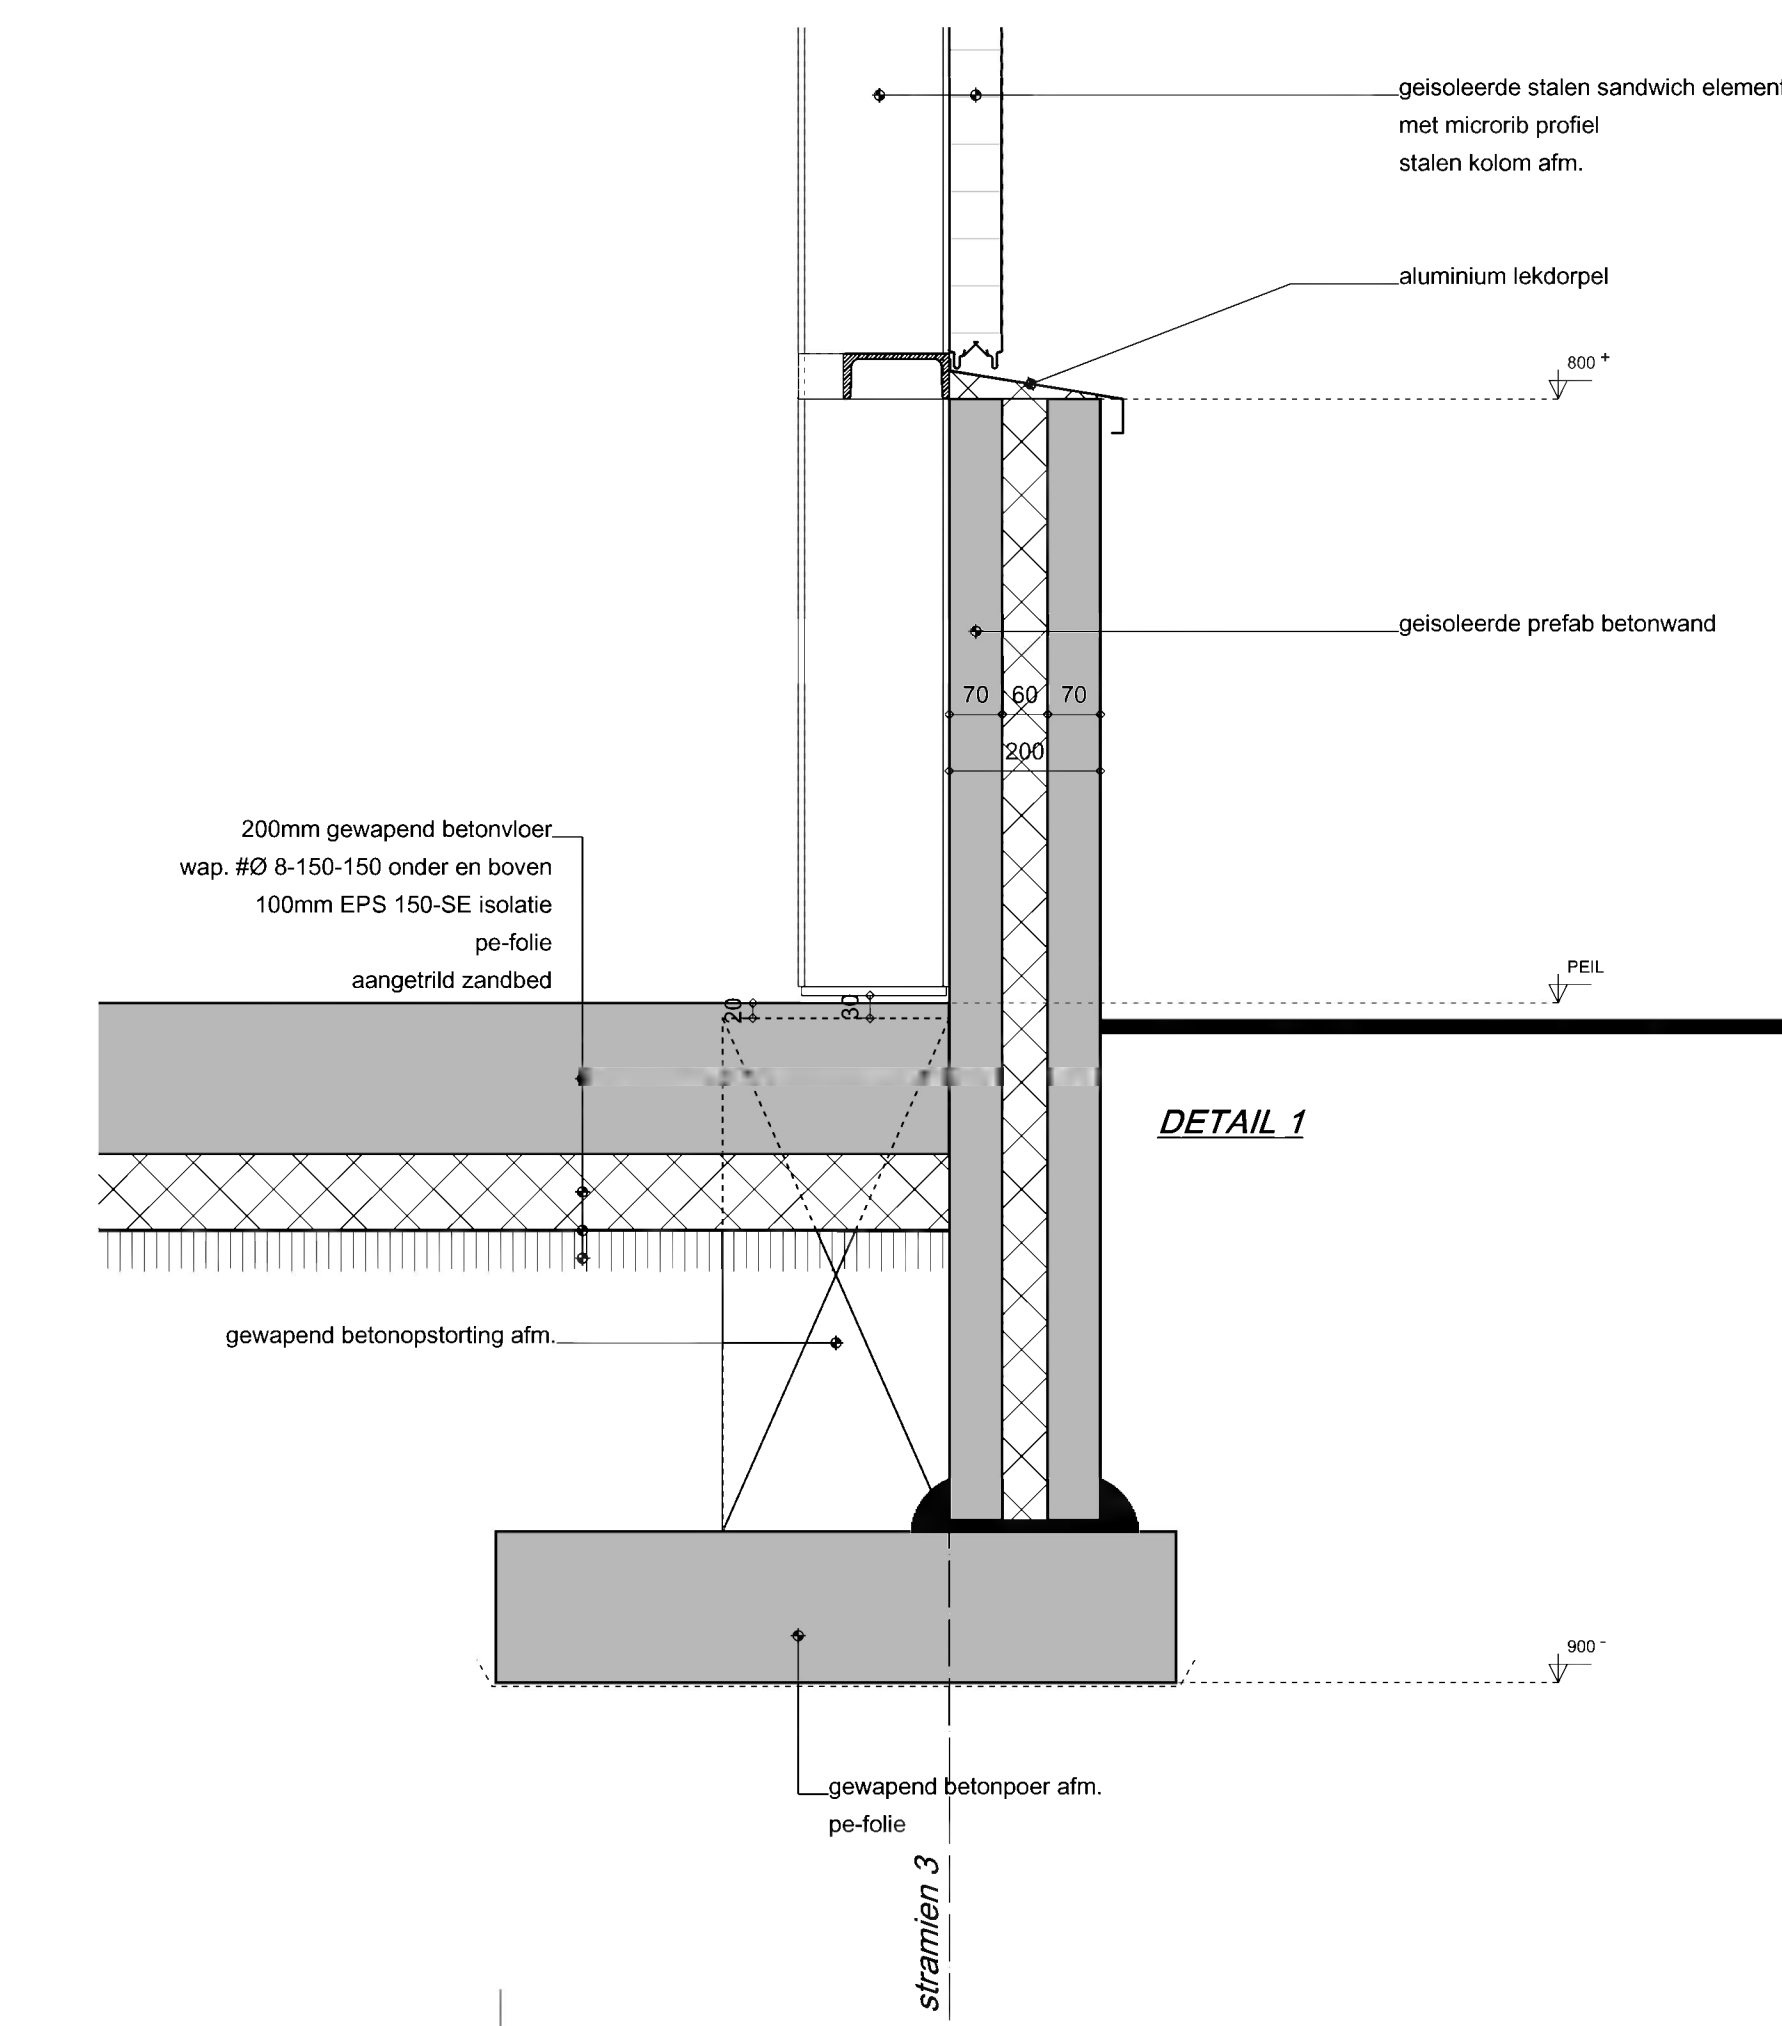


DETAIL 1

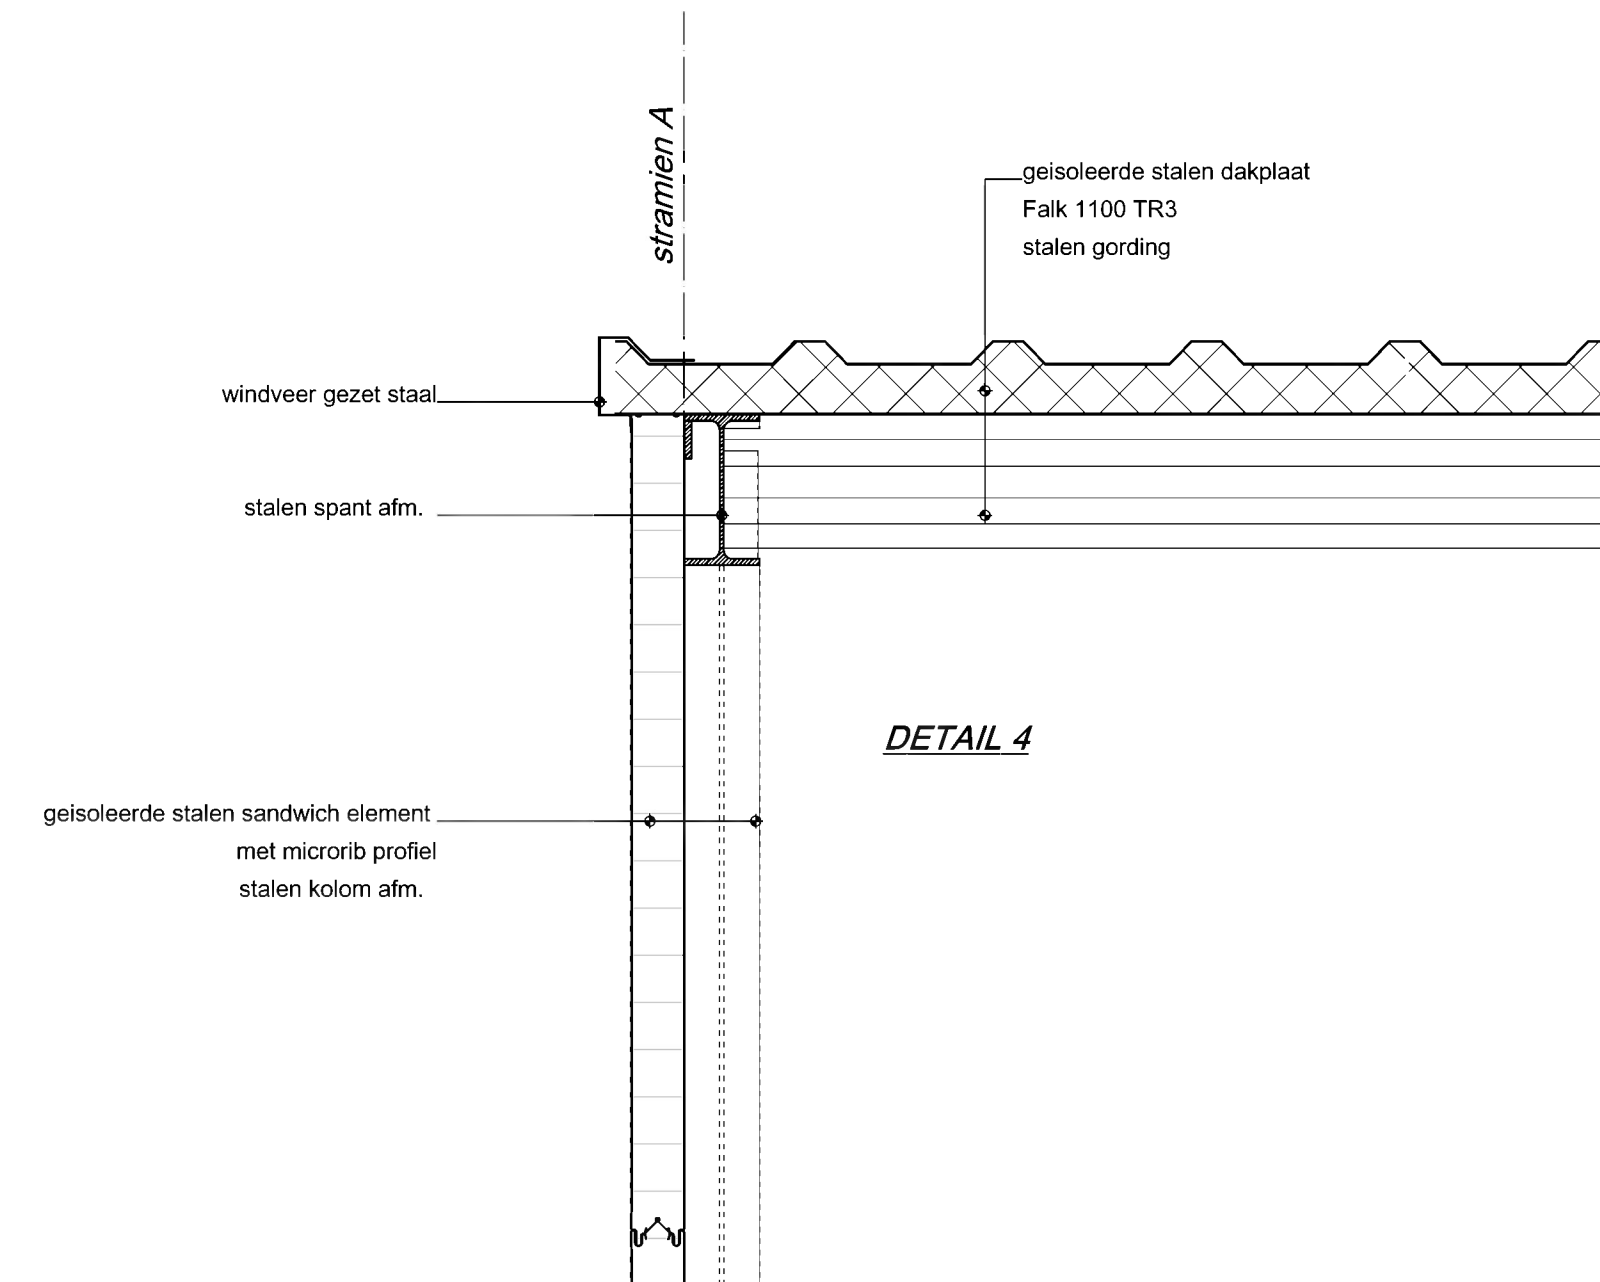

DETAIL 4

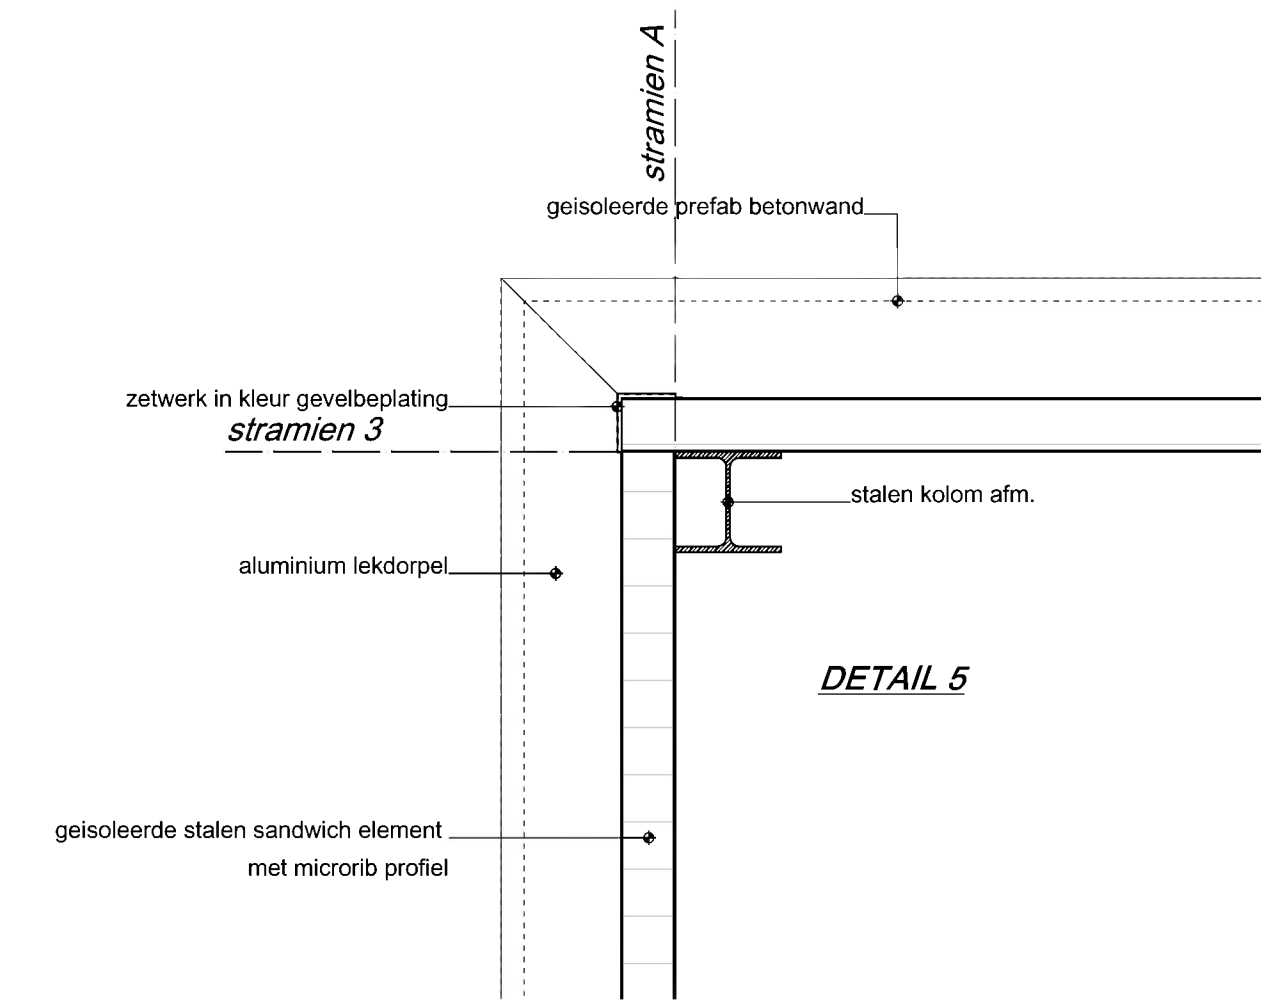

DETAIL 5

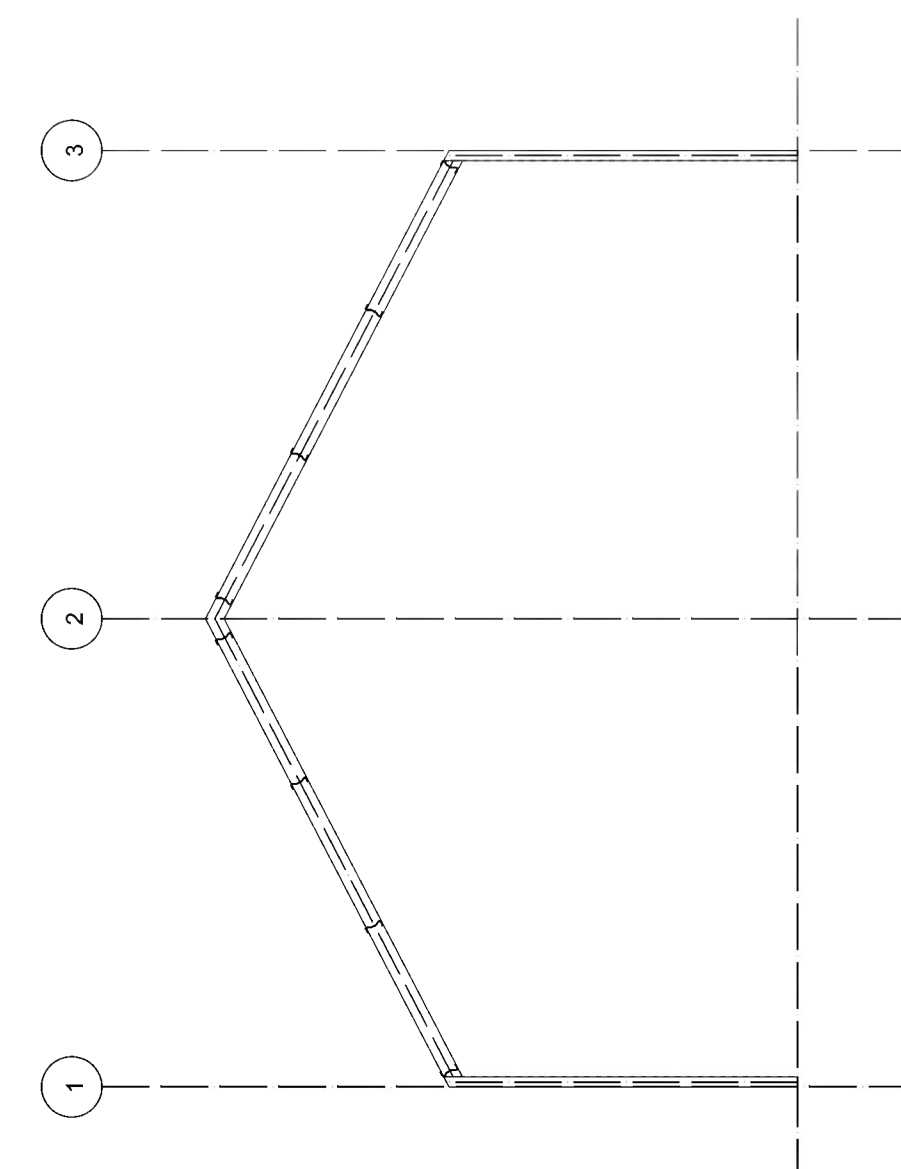

DB.C
NIJKERK

VOOR AL UW BOUW (AAN) VRAGEN

DOORBOS BOUW CONSULTANCY

LORENTZDOOP 58
3852 AN NIJKERK
TEL: 033 - 461 41 93
MOB: 06 - 532 09 853
WWW.DB.CNIJKERK.NL
E-MAIL: info@db.cnikerk.nl

WERK: PLAN VOOR HET BOUWEN VAN EEN BEDRIJFSGEBOUW AAN DE BUNTWAL 4a TE NIJKERKERVEEN.

OPDRACHTGEVER: **BUNTWAL 4a**
3864 MZ NIJKERKERVEEN

BESTEKTEKENING - B -

VERKENNUMMER: 23-747	GEVALUATIE:	BLADNR:
SCHAAL: 1:100 / 1:5		
DATE: 15-09-2023		
GEVALUATIE:		

02

MAK VOORBAIJD IN HET WERK GECONTROLEERD TE WERKEN