

Bijlage 1: Bouwplan



M:\000000-05 tegelwerken tegel.mxd 07.jpg




opdrachtgever Portaal
project Bouw 6 woningen
situatie Trompetstraat te Nijmegen
tekening 643NITTROM
werksnummer 1:100
schets 643_2.1.3_SO_situ
bestand EvK
getekend 09-01-2019
datum 30-01-2019
geplaatst

VO 01

Eusebiushofweg 79
Postbus 612
6500 AP Arnhem
telefoon 026 20 20 283
info@k3architectuur.nl
www.k3architectuur.nl

Bijlage 2: Ligging Rekenpunten

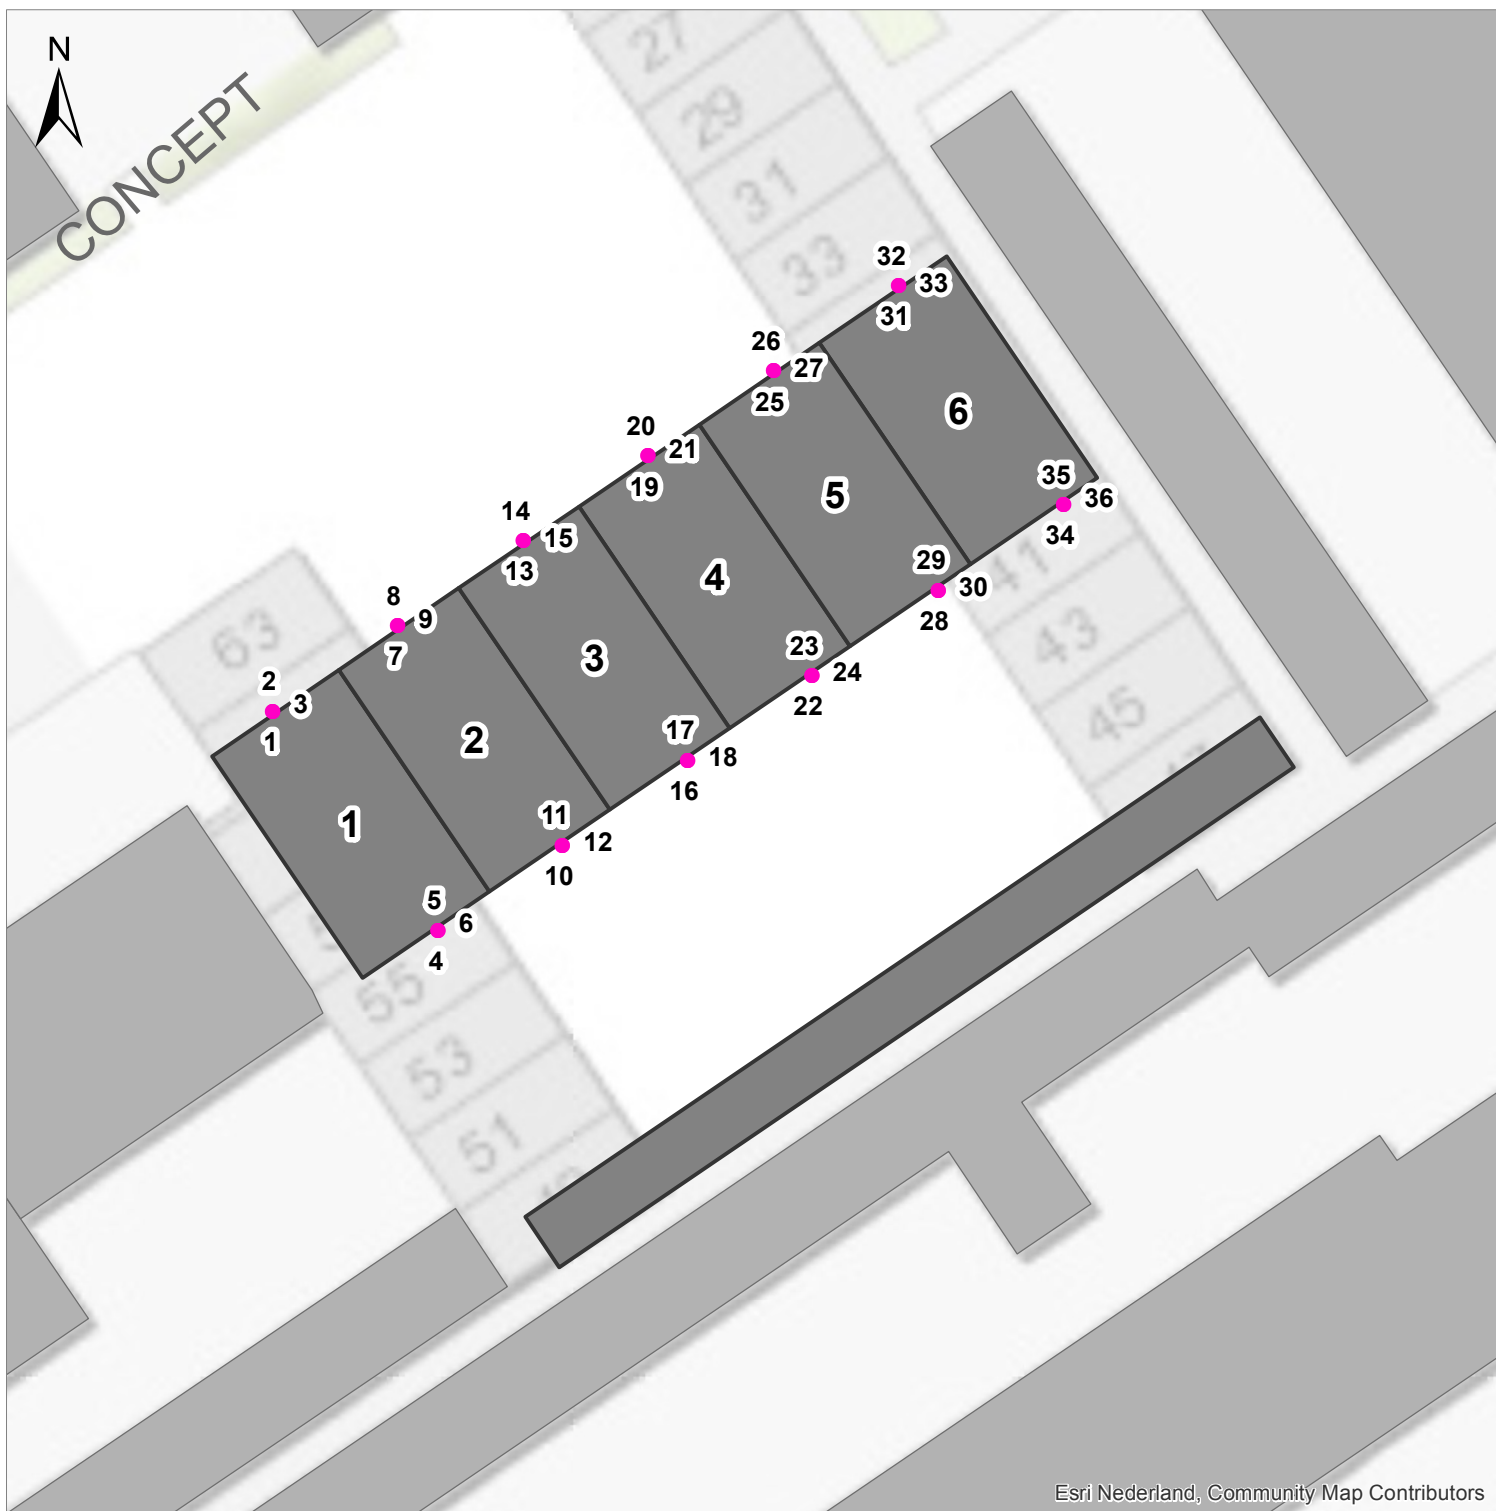

Legenda

- Toetspunten
- Nieuwbouwplan
- Bestaande gebouwen

Titel

Ligging toetspunten

Project

Nieuwbouwplan Trompetstraat Nijmegen

Opdrachtgever

Portaal vastgoed Ontwikkeling

Datum

25-Apr-19

Schaal

1:250

Bijlage

Bijlage 2

Gecontroleerd door

Harrie van Lieshout

Volgnummer

1



**Royal
HaskoningDHV**
Enhancing Society Together

Bijlage 3: Modelresultaten

Woning	Gevel	Bouwlaag	Rekenpunt	dB Lden
1	NW	1	1	41
		2	2	43
		3	3	35
	ZO	1	4	41
		2	5	45
		3	6	52
2	NW	1	7	42
		2	8	44
		3	9	32
	ZO	1	10	41
		2	11	45
		3	12	52
3	NW	1	13	39
		2	14	41
		3	15	26
	ZO	1	16	41
		2	17	45
		3	18	51
4	NW	1	19	39
		2	20	43
		3	21	31
	ZO	1	22	42
		2	23	45
		3	24	51
5	NW	1	25	40
		2	26	45
		3	27	27
	ZO	1	28	42
		2	29	48
		3	30	51
6	NW	1	31	39
		2	32	42
		3	33	32
	ZO	1	34	42
		2	35	46
		3	36	51

De nummers van de rekenpunten zijn terug te vinden op de kaart in bijlage 2. Donkerblauw gearceerde regels zijn het maatgevende resultaat voor de betreffende woning.