

# Evaluatie bodemsanering

## Kerkstraat 5 Nijmegen



|                 |                                                                  |
|-----------------|------------------------------------------------------------------|
| Opdrachtgever:  | De Beuken Nijmegen B.V.<br>Bredestraat 72A<br>6542 SX Nijmegen   |
| Contactpersoon: | Dhr. H. Amelink                                                  |
| Opdrachtnemer:  | Diseo B.V.<br>De Koppeling 15A<br>6986 CS Angerlo<br>0313-476545 |
| Contactpersoon: | Dhr. F.H. Broekhuijsen                                           |
| Rapportnummer:  | D2020-092V1                                                      |
| Versie:         | 1.0                                                              |
| Datum:          | 11 juni 2020                                                     |



| <i>Rapportage</i>                | <i>Goedkeuring</i>                                                                  | <i>Datum vrijgave</i> |
|----------------------------------|-------------------------------------------------------------------------------------|-----------------------|
| Autorisatie<br>F.H. Broekhuijsen |  | 11 juni 2020          |
| MKB-er<br>B. van Tent            |  | 11 juni 2020          |

## **Inhoud**

|                                                    |          |
|----------------------------------------------------|----------|
| <b>1. Inleiding.....</b>                           | <b>1</b> |
| 1.1 Inleiding.....                                 | 1        |
| 1.2 Aanleiding, doel en verontreiniging.....       | 1        |
| 1.3 Opbouw van het evaluatierapport.....           | 1        |
| <b>2. Ligging en verontreinigingssituatie.....</b> | <b>2</b> |
| 2.1 Situering.....                                 | 2        |
| 2.2 Verontreinigingssituatie.....                  | 2        |
| <b>3. Doelstelling en voorbereiding .....</b>      | <b>4</b> |
| 3.1 Saneringsdoelstelling .....                    | 4        |
| 3.2 Voorbereiding .....                            | 4        |
| <b>4. Uitvoering.....</b>                          | <b>5</b> |
| 4.1 Voorbereidende werkzaamheden .....             | 5        |
| 4.2 Uitvoering sanering.....                       | 5        |
| 4.3 Afvoer verontreinigde grond .....              | 5        |
| <b>5. Resultaat .....</b>                          | <b>6</b> |
| 5.1 Resultaten (eind)bemonstering .....            | 6        |
| 5.2 Eindmelding sanering.....                      | 6        |
| 5.3 Afwijkingen .....                              | 6        |
| <b>6. Samenvatting en conclusie .....</b>          | <b>7</b> |
| 6.1 Algemeen .....                                 | 7        |
| 6.2 Conclusie.....                                 | 7        |

## **Bijlagen:**

1. Regionale ligging
2. Kadastrale gegevens
3. Situatietekening(en)
4. Toetsingen
5. Analysecertifica(a)t(en)
6. Afvoergegevens
7. Foto's

## **1. Inleiding**

### **1.1 Inleiding**

In opdracht van De Beuken Nijmegen B.V. heeft Diseo B.V. op 14 mei 2020 de milieukundige begeleiding uitgevoerd van de sanering van een loodverontreiniging. De saneringslocatie is gelegen aan de Kerkstraat 5 te Nijmegen.

De begeleiding is uitgevoerd aan de hand van de Beoordelingsrichtlijn Milieukundige begeleiding van (water)bodemsaneringen, ingrepen in de waterbodem en nazorg (BRL SIKB 6000). De milieukundige begeleiding en evaluatie is uitgevoerd aan de hand van Milieukundige begeleiding landbodemsanering met conventionele methoden en nazorg (Protocol 6001).

Diseo verklaart dat zij de werkzaamheden als onafhankelijke partij heeft uitgevoerd. Er is geen sprake van enige juridische, financiële of personele binding tussen Diseo en haar opdrachtgever.

De Milieukundige begeleiding is uitgevoerd door de heer F.H. Broekhuijsen van Diseo B.V. De heer Broekhuijsen heeft zowel de milieukundige processturing als ook de milieukundige verificatie verricht. De heer Broekhuijsen is erkend voor protocol 6001 en geregistreerd bij Bodem+ onder het certificaatnummer EC-SIK-60052.

### **1.2 Aanleiding, doel en verontreiniging**

Aanleiding voor de sanering is de voorgenomen herontwikkeling en het aantreffen van een lood verontreiniging bij een eerder uitgevoerde bodemonderzoek met kenmerk *D2019-412V1 Diseo B.V., d.d. 16 juli 2019*. Deze loodverontreiniging is gelegen aan de zuidwestzijde van het perceel.

De sanering heeft tot doel het verwijderen van de verontreinigde grond met lood. De verontreinigde grond dient tot beneden de LMW waarde van 460 mg/kg.ds. te worden ontgraven. De locatie wordt daarmee geschikt gemaakt voor de voorgenomen herontwikkeling.

De graafwerkzaamheden zijn uitgevoerd door Aannemersbedrijf NTP Milieu Enschede. Aannemersbedrijf NTP Milieu Enschede is erkend voor BRL7000, protocol 7001 onder certificaat UB-111/11.

### **1.3 Opbouw van het evaluatierapport**


Dit rapport behandelt de uitvoering van de werkzaamheden en beschrijft op welke wijze het saneringsresultaat is vastgelegd.

Het doel van het rapport is het verantwoorden van de gevolgde werkwijze tijdens de uitvoering van de saneringswerkzaamheden en het vastleggen van het eindresultaat van de sanering. Tijdens de uitvoering van de sanering heeft de milieukundige begeleider een logboek bijgehouden waarin de werkzaamheden, de bevindingen en eventuele afwijkingen zijn vastgelegd.

## 2. Ligging en verontreinigingssituatie

### 2.1 Situering

De saneringslocatie betreft een met lood verontreinigde spot op het perceel van de Kerkstraat 5 te Nijmegen (kadastraal: Neerbosch, sectie H, perceel 5459 (ged)). De locatie is gelegen in de bebouwde kom van Nijmegen.

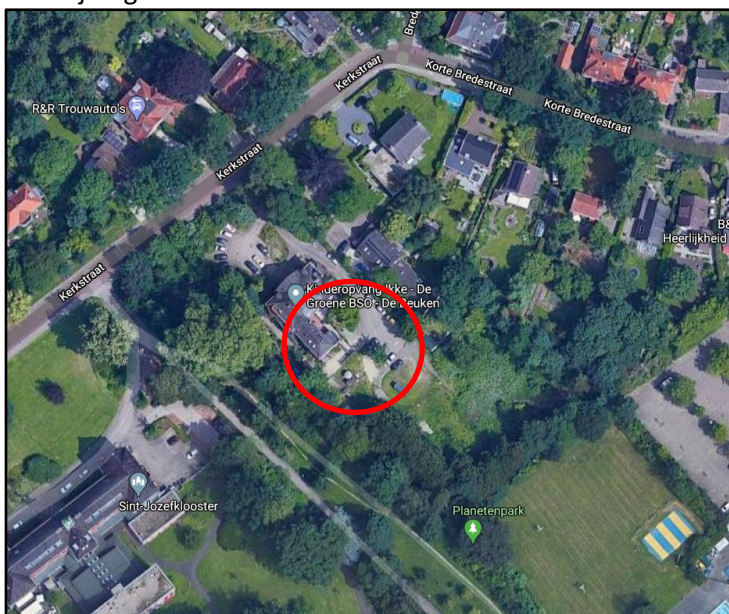

Ligging saneringslocatie (bron: Googlemaps)

### 2.2 Verontreinigingssituatie

De verontreinigingssituatie en uitvoeringsmethode van de bodemsanering is vastgelegd in de volgende documenten:

- *Verkennd en Aanvullend bodemonderzoek, kenmerk D2019-412V1 Diseo B.V., d.d. 16 juli 2019.*
- *Briefrapport aanvullend onderzoek, kenmerk D2020-152V1, d.d. 16 maart 2020.*
- *Plan van Aanpak Kerkstraat 5 te Nijmegen kenmerk D2019-092V1, d.d. 17 februari 2020.*

Uit de analyseresultaten van het verkennende en aanvullende bodemonderzoeken blijkt dat het grondmonster 12.9-p-2 sterk verontreinigd is met lood in het traject van 0,2 tot 1,0 m-mv. In het grondmonster 12.8-p-2 overschrijdt het gehalte lood de tussenwaarde. De overige analyseresultaten van het aanvullende onderzoek laten maximaal licht verhoogde gehalten aan lood zien.

Door het aanvullende onderzoek is de sterke verontreiniging nauwkeuriger in beeld gebracht. De sterke loodverontreiniging bij boring 12.1 (van 0,2 tot 0,7 m-mv.) en bij boring 12.9 (van 0,2 tot 1,0 m-mv.) heeft een gemiddelde laagdikte van 0,65 m. De oppervlakte van de sterke verontreiniging is 32 m<sup>2</sup>. Totaal is circa 20,8 m<sup>3</sup> grond sterk verontreinigd met lood. De oppervlakte van de matige loodverontreiniging is circa 369 m<sup>2</sup> de gemiddelde dikte van de verontreinigde laag is 0,67 m. Totaal is circa 248 m<sup>3</sup> matig verontreinigd met lood. Opgemerkt dient te worden dat de verontreiniging alleen tot de perceelgrenzen van het project in kaart is gebracht. De sterke verontreiniging is echter wel volledig afgeperkt. Dit

impliceert dat er minder dan 25 m<sup>3</sup> grond sterk verontreinigd is, in het kader van de Wet Bodembescherming is er geen sprake van een geval van ernstige bodemverontreiniging.

De situatietekening is bijgevoegd (zie bijlage 2, situatietekening).

### **3. Doelstelling en voorbereiding**

#### **3.1 Saneringsdoelstelling**

De aanleiding van de sanering is om de locatie geschikt te maken voor de voorgenomen herontwikkeling en het aantreffen van een loodverontreiniging tijdens een verkennend en aanvullend bodemonderzoek. Ter plaatse van de aanwezige sterke loodverontreiniging wordt de verontreinigde grond tot op circa 1,2 m-mv ontgraven. De putwanden en putbodems zullen worden bemonsterd en worden uitgekeurd op lood. De terugsaneerwaarde is vastgesteld op de LMW waarde van 460 mg/kg.ds.

#### **3.2 Voorbereiding**

Door Diseo B.V. is een Plan van Aanpak opgesteld met kenmerk D2019-092-PVAV1, d.d. 17 februari 2020. Voor de uitvoering heeft Aannemersbedrijf NTP Milieu Enschede een V&G plan opgesteld met het kenmerk 3192008-VGM-1-v1.0, d.d. 1 mei 2020. Het plan van aanpak is beoordeeld en per email akkoord bevonden door de Gemeente Nijmegen op 22 april 2020.

De startmelding van de sanering richting de Gemeente Nijmegen is gedaan op 7 mei 2020.

## **4. Uitvoering**

### **4.1 Voorbereidende werkzaamheden**

Op 14 mei 2020 heeft een startoverleg plaatsgevonden onder leiding van de HVK-er en is het werkterrein ingericht voor de uitvoering van de sanering. De saneringswerkzaamheden zijn in één dag uitgevoerd en afgerond. De sanering is uitgevoerd onder de veiligheidsklasse “rood niet vluchtig”, (CROW 400).

### **4.2 Uitvoering sanering**

Na het afronden van de kick-off en het inrichten van het terrein is gestart met de ontgraving zoals beschreven is in het plan van aanpak. Als eerste is begonnen met het uitzetten van de verontreinigde boorpunten. Aansluitend zijn de klinkers en het onderliggende straatzand verwijderd. De grond rondom de verontreinigde boring 12 is ontgraven tot een diepte van 0,7 en deels 1,5 m-mv. Tijdens het ontgraven is een stortgat aangetroffen wat waarschijnlijk de oorzaak is van de verontreiniging. De verontreinigde grond is direct van uit de ontgraving in een vrachtwagen geladen. De verontreinigde grond is afgevoerd naar een erkende verwerker. Na de saneringswerkzaamheden zijn de putwanden en putbodem uitgekeurd conform BRL6000, protocol 6001. De controlemonsters zijn aangeboden aan het geaccrediteerde laboratorium en zijn geanalyseerd op lood.

Van de sanering zijn enkele foto's gemaakt (zie bijlage 7, foto's).

### **4.3 Afvoer verontreinigde grond**

Op 14 mei 2020 is in totaal 18.480 kg verontreinigde grond onder afvalstroomnummer 05Z21N200448 afgevoerd naar:

- **Mineralz Zweekhorst**  
Doesburgseweg 16D  
6902 PN Zevenaar

## 5. Resultaat

### 5.1 Resultaten (eind)bemonstering

Op 14 mei 2020 zijn de putwanden en de putbodem van de ontgraving uitgekeurd op basis van de BRL SIKB 6000, protocol 6001 op de parameter lood. Deze monsters zijn conform het voorbehandelings protocol AS3000 voorbehandeld en vervolgens geanalyseerd. De doelstelling van de sanering is het verwijderen van de loodverontreiniging tot beneden de LMW (Lokaal maximale waarde) van 460 mg/kg.ds..

In de onderstaande tabel is het overzicht opgenomen van de uitkeuringsmonsters met de bevindingen:

| Monster | Omschrijving | Diepte in<br>m-mv | resultaat<br>(lood LMW 460 mg/kg.ds.) | voldoet<br>(ja/nee) | actie |
|---------|--------------|-------------------|---------------------------------------|---------------------|-------|
| B01     | Bodem        | 0,7-1,5           | 52,83 mg/kg.ds.                       | ja                  | geen  |
| W01     | Wand         | 0-0,7             | 249,1 mg/kg.ds.                       | ja                  | geen  |
| W02     | Wand         | 0-0,7             | 303,6 mg/kg.ds.                       | ja                  | geen  |

Uit de resultaten blijkt dat de sterke verontreiniging met lood is verwijderd tot beneden de terugsaneerwaarde (LMW) van 460 mg.kg.ds. voor de parameter lood. Hiermee is de saneringsdoelstelling behaald.

De toetsingen en het analysecertificaat zijn bijgevoegd in bijlage 4 toetsingen en in bijlage 5 analysecertificaten.

### 5.2 Eindmelding sanering

Op 15 mei 2020 is de eindmelding richting de Gemeente Nijmegen gedaan.

### 5.3 Afwijkingen

In afwijking op het plan van aanpak wordt de ontgraving niet aangevuld met grond welke wordt aangevoerd. De ontgraving zal worden aangevuld met gebiedseigengrond. Dit is besproken met de toezichthouden de heer R. van Merwijk van de Omgevingsdienst Regio Arnhem.

## **6. Samenvatting en conclusie**

### **6.1 Algemeen**

In opdracht van De Beuken Nijmegen B.V. heeft Diseo B.V. op 14 mei 2020 de milieukundige begeleiding uitgevoerd van de sanering van een loodverontreiniging. De saneringslocatie is gelegen aan de Kerkstraat 5 te Nijmegen.

Aanleiding voor de sanering is de voorgenomen herontwikkeling en het aantreffen van een lood verontreiniging bij een eerder uitgevoerd bodemonderzoek. De spot is gelegen aan de zuidwestzijde van het perceel. Er is sprake van ca .... m<sup>3</sup> etc.

De sanering heeft tot doel het verwijderen van de verontreinigde grond met lood. De verontreinigde grond dient tot beneden de LMW waarde van 460 mg/kg.ds. te worden ontgraven. De locatie wordt daarmee geschikt gemaakt voor de voorgenomen herontwikkeling.

### **6.2 Conclusie**


Op 14 mei 2020 is in totaal 18.480 kg verontreinigde grond onder afvalstroomnummer 05Z21N200448 afgevoerd naar Mineralz Zweekhorst te Zevenaar.

De putwanden en putbodem is uitgekeurd conform BRL6000, protocol 6001. Uit de resultaten van deze uitkeuring blijkt dat de sterke verontreiniging met lood is verwijderd tot beneden de terugsaneerwaarde (LMW) van 460 mg.kg.ds. voor de parameter lood. Hiermee is de saneringsdoelstelling behaald.

De sanering wordt hiermee als afgerond beschouwd.



***Bijlage 1***  
***Regionale ligging***



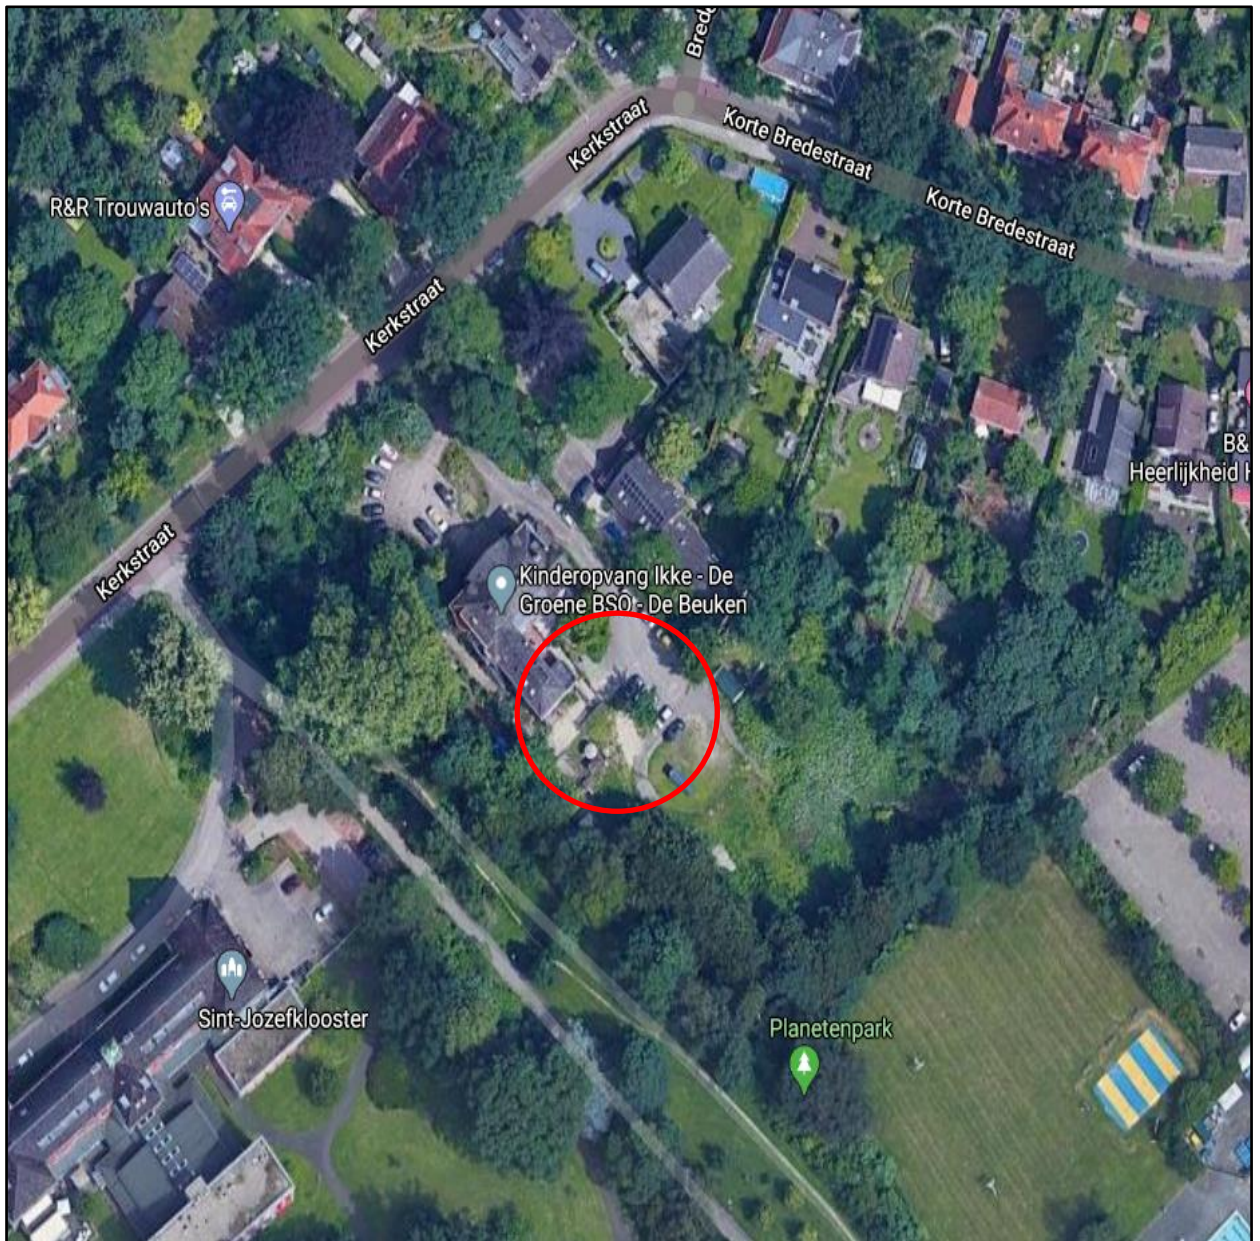

***Bijlage 2***  
***Kadastrale gegevens***



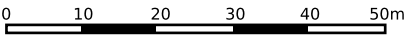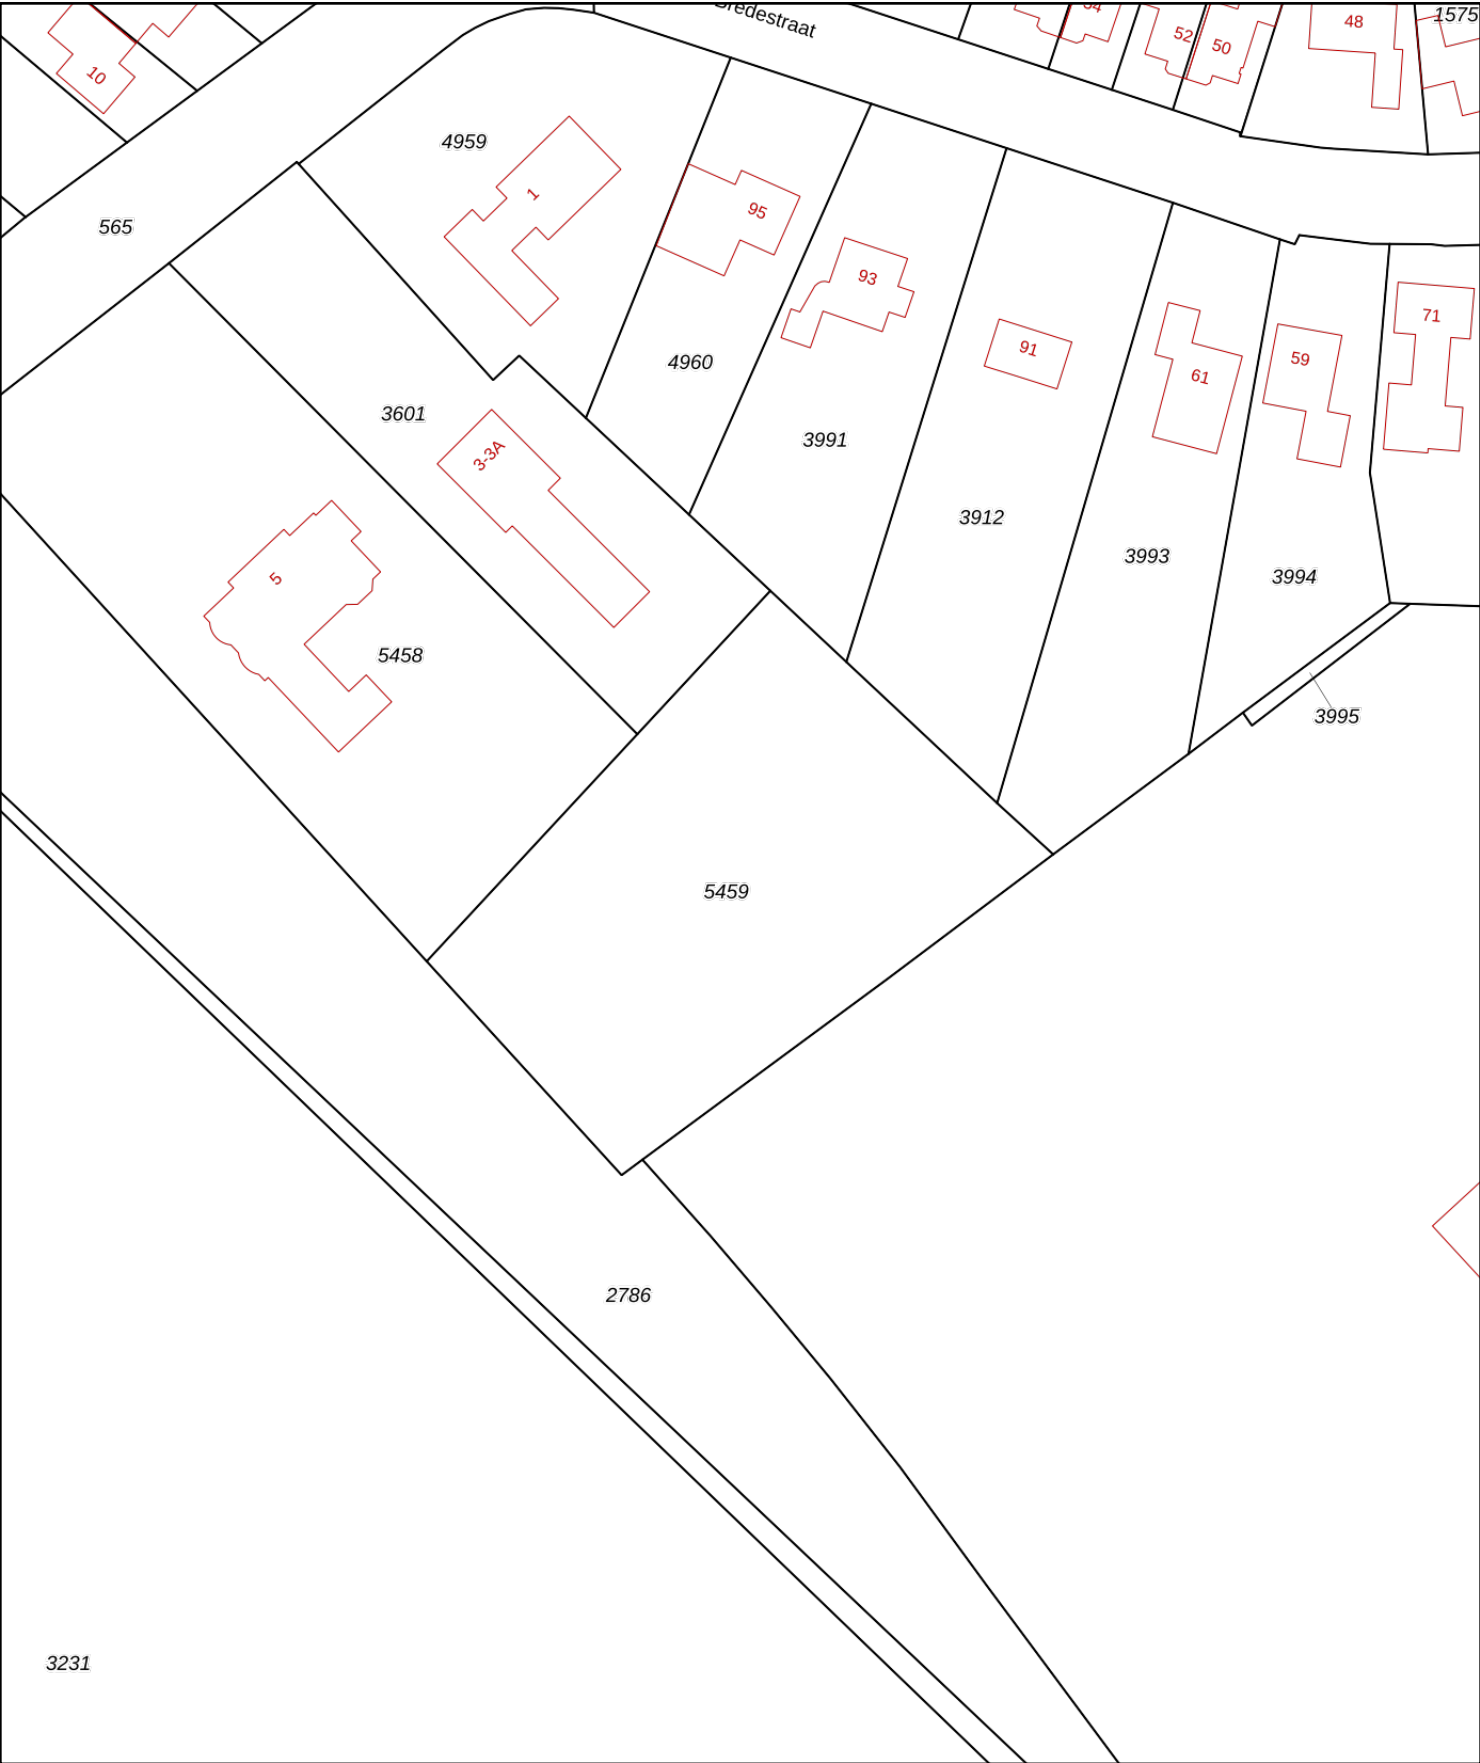

12345

25

Deze kaart is noordgericht

Perceelnummer

Huisnummer

Vastgestelde kadastrale grens

Voorlopige kadastrale grens

Administratieve kadastrale grens

Bebouwing

Schaal 1: 1000

Kadastrale gemeente Neerbosch

Sectie H

Perceel 5459

**kadaster**



Voor een eensluitend uittreksel, geleverd op 10 februari 2020

De bewaarder van het kadaster en de openbare registers

Aan dit uittreksel kunnen geen betrouwbare maten worden ontleend.

De Dienst voor het kadaster en de openbare registers behoudt zich de intellectuele eigendomsrechten voor, waaronder het auteursrecht en het databankenrecht.

## Eigendomsinformatie

### ALGEMEEN

|                       |                                                  |               |
|-----------------------|--------------------------------------------------|---------------|
| Kadastrale aanduiding | Neerbosch H 5459                                 |               |
|                       | Kadastrale objectidentificatie : 083780545970000 |               |
| Kadastrale grootte    | 3.045 m²                                         |               |
| Grens en grootte      | Vastgesteld                                      |               |
| Coördinaten           | 185247 - 427868                                  |               |
| Omschrijving          | Perceel grond - gebruik onbekend                 |               |
| Koopsom               | € 650.000                                        | Koopjaar 2019 |
| Ontstaan uit          | Neerbosch H 3600                                 |               |

### AANTEKENINGEN

|                              |                                                                     |
|------------------------------|---------------------------------------------------------------------|
| Publiekrechtelijke beperking | Er zijn geen beperkingen bekend in de Basisregistratie Kadaster.    |
| Basisregistratie Kadaster    |                                                                     |
| Publiekrechtelijke beperking | Er zijn geen beperkingen bekend in de Landelijke Voorziening WKP.B. |
| Landelijke Voorziening       |                                                                     |

### RECHTEN

|                        |                                                                         |                                     |
|------------------------|-------------------------------------------------------------------------|-------------------------------------|
| 1 Eigendom (recht van) |                                                                         |                                     |
| Aandeel                | 1/5                                                                     |                                     |
| Afkomstig uit stuk     | Hyp4 76817/182                                                          | Ingeschreven op 18-11-2019 om 09:00 |
|                        | Overdracht (eigendom en/of beperkt recht)                               |                                     |
| Naam gerechtigde       | Mevrouw Hermina Geertruida Antonia Maria Wolters                        |                                     |
| Adres                  | Schimmelpennincklaan 27<br>6871 TT RENKUM                               |                                     |
| Geboren                | 08-12-1953                                                              | te ROERMOND                         |
|                        | Persoonsgegevens zijn ontleend aan de Basisregistratie Personen         |                                     |
| Burgerlijke staat      | Ongehuwd en geen geregistreerd partnerschap (ten tijde van verkrijging) |                                     |
| Aantekening recht      | Koopovereenkomst, art. 7:3 BW                                           |                                     |
| Einddatum              | 18-11-2019                                                              |                                     |
| Betrokken persoon      | De heer Leonard Wilhelmus Pieter Janssen                                |                                     |
| Adres                  | Burg. Hustinxstraat 92<br>6512 AG NIJMEGEN                              |                                     |

|                                                                 |                                                                    |                        |                     |
|-----------------------------------------------------------------|--------------------------------------------------------------------|------------------------|---------------------|
| <b>Geboren</b>                                                  | 14-10-1954                                                         | <b>te</b>              | UDEN                |
| Persoonsgegevens zijn ontleend aan de Basisregistratie Personen |                                                                    |                        |                     |
| <b>Betrokken persoon</b>                                        | <a href="#">Mevrouw Eleonora Hermana Maria Scholten</a>            |                        |                     |
| <b>Adres</b>                                                    | Burg. Hustinxstraat 92<br>6512 AG NIJMEGEN                         |                        |                     |
| <b>Geboren</b>                                                  | 31-03-1954                                                         | <b>te</b>              | GENDRINGEN          |
| Persoonsgegevens zijn ontleend aan de Basisregistratie Personen |                                                                    |                        |                     |
| <b>Betrokken persoon</b>                                        | <a href="#">De heer Johannes Gerardus Hubertus Peeters</a>         |                        |                     |
| <b>Adres</b>                                                    | Oude Graafseweg 224<br>6543 PZ NIJMEGEN                            |                        |                     |
| <b>Geboren</b>                                                  | 05-03-1951                                                         | <b>te</b>              | VENLO               |
| Persoonsgegevens zijn ontleend aan de Basisregistratie Personen |                                                                    |                        |                     |
| <b>Betrokken persoon</b>                                        | <a href="#">Mevrouw Lamberta Martha Josephina Maria Gijsbers</a>   |                        |                     |
| <b>Adres</b>                                                    | Oude Graafseweg 224<br>6543 PZ NIJMEGEN                            |                        |                     |
| <b>Geboren</b>                                                  | 16-04-1956                                                         | <b>te</b>              | BOEKEL              |
| Persoonsgegevens zijn ontleend aan de Basisregistratie Personen |                                                                    |                        |                     |
| <b>Betrokken persoon</b>                                        | <a href="#">Mevrouw Catharina Elisita Johanna Maria Bockmeulen</a> |                        |                     |
| <b>Adres</b>                                                    | de Kluijskamp 1163<br>6545 JG NIJMEGEN                             |                        |                     |
| <b>Geboren</b>                                                  | 14-07-1954                                                         | <b>te</b>              | BRUNSSUM            |
| Persoonsgegevens zijn ontleend aan de Basisregistratie Personen |                                                                    |                        |                     |
| <b>Betrokken persoon</b>                                        | <a href="#">Mevrouw Ingrid Juliana Anne Rosens</a>                 |                        |                     |
| <b>Adres</b>                                                    | Oude Graafseweg 220<br>6543 PZ NIJMEGEN                            |                        |                     |
| <b>Geboren</b>                                                  | 19-01-1958                                                         | <b>te</b>              | LEEUWARDEN          |
| Persoonsgegevens zijn ontleend aan de Basisregistratie Personen |                                                                    |                        |                     |
| <b>Betrokken persoon</b>                                        | <a href="#">De heer Peter Hendricus Marie Puts</a>                 |                        |                     |
| <b>Adres</b>                                                    | Oude Graafseweg 220<br>6543 PZ NIJMEGEN                            |                        |                     |
| <b>Geboren</b>                                                  | 24-04-1954                                                         | <b>te</b>              | POSTERHOLT          |
| <b>Geboorteland</b>                                             | Nederland                                                          |                        |                     |
| Persoonsgegevens zijn ontleend aan de Basisregistratie Personen |                                                                    |                        |                     |
| <b>Afkomstig uit stuk</b>                                       | <a href="#">Hyp4 76364/168</a>                                     | <b>Ingeschreven op</b> | 06-09-2019 om 14:21 |
|                                                                 | Koopovereenkomst, art. 7:3 BW                                      |                        |                     |
| <b>Aanvullend stuk</b>                                          | <a href="#">Hyp4 76817/182</a>                                     | <b>Ingeschreven op</b> | 18-11-2019 om 09:00 |
|                                                                 | Koopovereenkomst (beëindiging)                                     |                        |                     |
|                                                                 | Is aanvulling op <a href="#">Hyp4 76364/168</a>                    |                        |                     |
|                                                                 |                                                                    |                        |                     |
| <b>1 Eigendom (recht van)</b>                                   |                                                                    |                        |                     |
| <b>Aandeel</b>                                                  | 1/5                                                                |                        |                     |

Afkomstig uit stuk [Hyp4 76817/182](#) Ingeschreven op 18-11-2019 om 09:00  
Overdracht (eigendom en/of beperkt recht)

Naam gerechtigde [Mevrouw Catharina Elisita Johanna Maria Bockmeulen](#)

Adres de Kluijskamp 1163  
6545 JG NIJMEGEN

Geboren 14-07-1954 te BRUNSSUM  
Persoonsgegevens zijn ontleend aan de Basisregistratie Personen

Burgerlijke staat Ongehuwd en geen geregistreerd partnerschap (ten tijde van verkrijging)

Aantekening recht Koopovereenkomst, art. 7:3 BW

Einddatum 18-11-2019

Betrokken persoon [Mevrouw Hermina Geertruida Antonia Maria Wolters](#)

Adres Schimmelpennincklaan 27  
6871 TT RENKUM

Geboren 08-12-1953 te ROERMOND  
Persoonsgegevens zijn ontleend aan de Basisregistratie Personen

Betrokken persoon [De heer Leonard Wilhelmus Pieter Janssen](#)

Adres Burg. Hustinxstraat 92  
6512 AG NIJMEGEN

Geboren 14-10-1954 te UDEN  
Persoonsgegevens zijn ontleend aan de Basisregistratie Personen

Betrokken persoon [Mevrouw Eleonora Hermana Maria Scholten](#)

Adres Burg. Hustinxstraat 92  
6512 AG NIJMEGEN

Geboren 31-03-1954 te GENDRINGEN  
Persoonsgegevens zijn ontleend aan de Basisregistratie Personen

Betrokken persoon [De heer Johannes Gerardus Hubertus Peeters](#)

Adres Oude Graafseweg 224  
6543 PZ NIJMEGEN

Geboren 05-03-1951 te VENLO  
Persoonsgegevens zijn ontleend aan de Basisregistratie Personen

Betrokken persoon [Mevrouw Lamberta Martha Josephina Maria Gijsbers](#)

Adres Oude Graafseweg 224  
6543 PZ NIJMEGEN

Geboren 16-04-1956 te BOEKEL  
Persoonsgegevens zijn ontleend aan de Basisregistratie Personen

Betrokken persoon [Mevrouw Ingrid Juliana Anne Rosens](#)

Adres Oude Graafseweg 220  
6543 PZ NIJMEGEN

Geboren 19-01-1958 te LEEUWARDEN  
Persoonsgegevens zijn ontleend aan de Basisregistratie Personen

Betrokken persoon [De heer Peter Hendricus Marie Puts](#)

|                           |   |                        |                     |
|---------------------------|---|------------------------|---------------------|
| <b>Adres</b>              | Oude Graafseweg 220<br>6543 PZ NIJMEGEN                                                                                            |                        |                     |
| <b>Geboren</b>            | 24-04-1954   | <b>te</b>              | POSTERHOLT          |
| <b>Geboorteland</b>       | Nederland<br><small>Persoonsgegevens zijn ontleend aan de Basisregistratie Personen</small>                                        |                        |                     |
| <b>Afkomstig uit stuk</b> | <a href="#">Hyp4 76364/168</a><br>Koopovereenkomst, art. 7:3 BW                                                                    | <b>Ingeschreven op</b> | 06-09-2019 om 14:21 |
| <b>Aanvullend stuk</b>    | <a href="#">Hyp4 76817/182</a><br>Koopovereenkomst (beëindiging)<br><small>Is aanvulling op <a href="#">Hyp4 76364/168</a></small> | <b>Ingeschreven op</b> | 18-11-2019 om 09:00 |

# 1 Eigendom (recht van)

|                           |                                                                                     |                        |                     |
|---------------------------|-------------------------------------------------------------------------------------|------------------------|---------------------|
| <b>Aandeel</b>            | 1/10                                                                                |                        |                     |
| <b>Afkomstig uit stuk</b> | <a href="#">Hyp4 76817/182</a>                                                      | <b>Ingeschreven op</b> | 18-11-2019 om 09:00 |
|                           | Overdracht (eigendom en/of beperkt recht)                                           |                        |                     |
| <b>Naam gerechtigde</b>   | <a href="#">De heer Leonard Wilhelmus Pieter Janssen</a>                            |                        |                     |
| <b>Adres</b>              | Burg. Hustinxstraat 92<br>6512 AG NIJMEGEN                                          |                        |                     |
| <b>Geboren</b>            | 14-10-1954                                                                          | <b>te</b>              | UDEN                |
|                           | Persoonsgegevens zijn ontleend aan de Basisregistratie Personen                     |                        |                     |
| <b>Burgerlijke staat</b>  | Gehuwd (ten tijde van verkrijging)                                                  |                        |                     |
| <b>Betrokken persoon</b>  | <a href="#">Mevrouw Eleonora Hermana Maria Scholten</a> (ten tijde van verkrijging) |                        |                     |
|                           | Persoonsgegevens zijn ontleend aan de Basisregistratie Personen                     |                        |                     |
| <b>Aantekening recht</b>  | Koopovereenkomst, art. 7:3 BW                                                       |                        |                     |
| <b>Einddatum</b>          | 18-11-2019                                                                          |                        |                     |
| <b>Betrokken persoon</b>  | <a href="#">Mevrouw Hermina Geertruida Antonia Maria Wolters</a>                    |                        |                     |
| <b>Adres</b>              | Schimmelpennincklaan 27<br>6871 TT RENKUM                                           |                        |                     |
| <b>Geboren</b>            | 08-12-1953                                                                          | <b>te</b>              | ROERMOND            |
|                           | Persoonsgegevens zijn ontleend aan de Basisregistratie Personen                     |                        |                     |
| <b>Betrokken persoon</b>  | <a href="#">Mevrouw Eleonora Hermana Maria Scholten</a>                             |                        |                     |
| <b>Adres</b>              | Burg. Hustinxstraat 92<br>6512 AG NIJMEGEN                                          |                        |                     |
| <b>Geboren</b>            | 31-03-1954                                                                          | <b>te</b>              | GENDRINGEN          |
|                           | Persoonsgegevens zijn ontleend aan de Basisregistratie Personen                     |                        |                     |
| <b>Betrokken persoon</b>  | <a href="#">De heer Johannes Gerardus Hubertus Peeters</a>                          |                        |                     |
| <b>Adres</b>              | Oude Graafseweg 224<br>6543 PZ NIJMEGEN                                             |                        |                     |
| <b>Geboren</b>            | 05-03-1951                                                                          | <b>te</b>              | VENLO               |
|                           | Persoonsgegevens zijn ontleend aan de Basisregistratie Personen                     |                        |                     |
| <b>Betrokken persoon</b>  | <a href="#">Mevrouw Lamberta Martha Josephina Maria Gijsbers</a>                    |                        |                     |

|                           |   |                                            |
|---------------------------|---|--------------------------------------------|
| <b>Adres</b>              | Oude Graafseweg 224<br>6543 PZ NIJMEGEN                                                                             |                                            |
| <b>Geboren</b>            | 16-04-1956   | <b>te</b> BOEKEL                           |
|                           | Persoonsgegevens zijn ontleend aan de Basisregistratie Personen                                                     |                                            |
| <b>Betrokken persoon</b>  | <a href="#">Mevrouw Catharina Elisita Johanna Maria Bockmeulen</a>                                                  |                                            |
| <b>Adres</b>              | de Kluijskamp 1163<br>6545 JG NIJMEGEN                                                                              |                                            |
| <b>Geboren</b>            | 14-07-1954   | <b>te</b> BRUNSSUM                         |
|                           | Persoonsgegevens zijn ontleend aan de Basisregistratie Personen                                                     |                                            |
| <b>Betrokken persoon</b>  | <a href="#">Mevrouw Ingrid Juliana Anne Rosens</a>                                                                  |                                            |
| <b>Adres</b>              | Oude Graafseweg 220<br>6543 PZ NIJMEGEN                                                                             |                                            |
| <b>Geboren</b>            | 19-01-1958   | <b>te</b> LEEUWARDEN                       |
|                           | Persoonsgegevens zijn ontleend aan de Basisregistratie Personen                                                     |                                            |
| <b>Betrokken persoon</b>  | <a href="#">De heer Peter Hendricus Marie Puts</a>                                                                  |                                            |
| <b>Adres</b>              | Oude Graafseweg 220<br>6543 PZ NIJMEGEN                                                                             |                                            |
| <b>Geboren</b>            | 24-04-1954   | <b>te</b> POSTERHOLT                       |
| <b>Geboorteland</b>       | Nederland   |                                            |
|                           | Persoonsgegevens zijn ontleend aan de Basisregistratie Personen                                                     |                                            |
| <b>Afkomstig uit stuk</b> | <a href="#">Hyp4 76364/168</a><br>Koopovereenkomst, art. 7:3 BW                                                     | <b>Ingeschreven op</b> 06-09-2019 om 14:21 |
| <b>Aanvullend stuk</b>    | <a href="#">Hyp4 76817/182</a><br>Koopovereenkomst (beëindiging)<br>Is aanvulling op <a href="#">Hyp4 76364/168</a> | <b>Ingeschreven op</b> 18-11-2019 om 09:00 |

|                               |                                                                                      |                                            |
|-------------------------------|--------------------------------------------------------------------------------------|--------------------------------------------|
| <b>1 Eigendom (recht van)</b> |                                                                                      |                                            |
| <b>Aandeel</b>                | 1/10                                                                                 |                                            |
| <b>Afkomstig uit stuk</b>     | <a href="#">Hyp4 76817/182</a><br>Overdracht (eigendom en/of beperkt recht)          | <b>Ingeschreven op</b> 18-11-2019 om 09:00 |
| <b>Naam gerechtigde</b>       | <a href="#">Mevrouw Eleonora Hermana Maria Scholten</a>                              |                                            |
| <b>Adres</b>                  | Burg. Hustinxstraat 92<br>6512 AG NIJMEGEN                                           |                                            |
| <b>Geboren</b>                | 31-03-1954                                                                           | <b>te</b> GENDRINGEN                       |
|                               | Persoonsgegevens zijn ontleend aan de Basisregistratie Personen                      |                                            |
| <b>Burgerlijke staat</b>      | Gehuwd (ten tijde van verkrijging)                                                   |                                            |
| <b>Betrokken persoon</b>      | <a href="#">De heer Leonard Wilhelmus Pieter Janssen</a> (ten tijde van verkrijging) |                                            |
|                               | Persoonsgegevens zijn ontleend aan de Basisregistratie Personen                      |                                            |
| <b>Aantekening recht</b>      | Koopovereenkomst, art. 7:3 BW                                                        |                                            |
| <b>Einddatum</b>              | 18-11-2019                                                                           |                                            |
| <b>Betrokken persoon</b>      | <a href="#">Mevrouw Hermina Geertruida Antonia Maria Wolters</a>                     |                                            |

|                           |   |                                            |
|---------------------------|---|--------------------------------------------|
| <b>Adres</b>              | Schimmelpennincklaan 27<br>6871 TT RENKUM                                                                           |                                            |
| <b>Geboren</b>            | 08-12-1953   | <b>te</b> ROERMOND                         |
|                           | Persoonsgegevens zijn ontleend aan de Basisregistratie Personen                                                     |                                            |
| <b>Betrokken persoon</b>  | <a href="#">De heer Leonard Wilhelmus Pieter Janssen</a>                                                            |                                            |
| <b>Adres</b>              | Burg. Hustinxstraat 92<br>6512 AG NIJMEGEN                                                                          |                                            |
| <b>Geboren</b>            | 14-10-1954   | <b>te</b> UDEN                             |
|                           | Persoonsgegevens zijn ontleend aan de Basisregistratie Personen                                                     |                                            |
| <b>Betrokken persoon</b>  | <a href="#">De heer Johannes Gerardus Hubertus Peeters</a>                                                          |                                            |
| <b>Adres</b>              | Oude Graafseweg 224<br>6543 PZ NIJMEGEN                                                                             |                                            |
| <b>Geboren</b>            | 05-03-1951   | <b>te</b> VENLO                            |
|                           | Persoonsgegevens zijn ontleend aan de Basisregistratie Personen                                                     |                                            |
| <b>Betrokken persoon</b>  | <a href="#">Mevrouw Lamberta Martha Josephina Maria Gijsbers</a>                                                    |                                            |
| <b>Adres</b>              | Oude Graafseweg 224<br>6543 PZ NIJMEGEN                                                                             |                                            |
| <b>Geboren</b>            | 16-04-1956   | <b>te</b> BOEKEL                           |
|                           | Persoonsgegevens zijn ontleend aan de Basisregistratie Personen                                                     |                                            |
| <b>Betrokken persoon</b>  | <a href="#">Mevrouw Catharina Elisita Johanna Maria Bockmeulen</a>                                                  |                                            |
| <b>Adres</b>              | de Kluijskamp 1163<br>6545 JG NIJMEGEN                                                                              |                                            |
| <b>Geboren</b>            | 14-07-1954   | <b>te</b> BRUNSSUM                         |
|                           | Persoonsgegevens zijn ontleend aan de Basisregistratie Personen                                                     |                                            |
| <b>Betrokken persoon</b>  | <a href="#">Mevrouw Ingrid Juliana Anne Rosens</a>                                                                  |                                            |
| <b>Adres</b>              | Oude Graafseweg 220<br>6543 PZ NIJMEGEN                                                                             |                                            |
| <b>Geboren</b>            | 19-01-1958   | <b>te</b> LEEUWARDEN                       |
|                           | Persoonsgegevens zijn ontleend aan de Basisregistratie Personen                                                     |                                            |
| <b>Betrokken persoon</b>  | <a href="#">De heer Peter Hendricus Marie Puts</a>                                                                  |                                            |
| <b>Adres</b>              | Oude Graafseweg 220<br>6543 PZ NIJMEGEN                                                                             |                                            |
| <b>Geboren</b>            | 24-04-1954   | <b>te</b> POSTERHOLT                       |
| <b>Geboorteland</b>       | Nederland   |                                            |
|                           | Persoonsgegevens zijn ontleend aan de Basisregistratie Personen                                                     |                                            |
| <b>Afkomstig uit stuk</b> | <a href="#">Hyp4 76364/168</a><br>Koopovereenkomst, art. 7:3 BW                                                     | <b>Ingeschreven op</b> 06-09-2019 om 14:21 |
| <b>Aanvullend stuk</b>    | <a href="#">Hyp4 76817/182</a><br>Koopovereenkomst (beëindiging)<br>Is aanvulling op <a href="#">Hyp4 76364/168</a> | <b>Ingeschreven op</b> 18-11-2019 om 09:00 |

## 1 Eigendom (recht van)

|                           |                                                                                              |                                            |
|---------------------------|----------------------------------------------------------------------------------------------|--------------------------------------------|
| <b>Aandeel</b>            | 1/10                                                                                         |                                            |
| <b>Afkomstig uit stuk</b> | <a href="#">Hyp4 76817/182</a>                                                               | <b>Ingeschreven op</b> 18-11-2019 om 09:00 |
|                           | Overdracht (eigendom en/of beperkt recht)                                                    |                                            |
| <b>Naam gerechtigde</b>   | <a href="#">De heer Johannes Gerardus Hubertus Peeters</a>                                   |                                            |
| <b>Adres</b>              | Oude Graafseweg 224<br>6543 PZ NIJMEGEN                                                      |                                            |
| <b>Geboren</b>            | 05-03-1951                                                                                   | <b>te</b> VENLO                            |
|                           | Persoonsgegevens zijn ontleend aan de Basisregistratie Personen                              |                                            |
| <b>Burgerlijke staat</b>  | Gehuwd (ten tijde van verkrijging)                                                           |                                            |
| <b>Betrokken persoon</b>  | <a href="#">Mevrouw Lamberta Martha Josephina Maria Gijsbers</a> (ten tijde van verkrijging) |                                            |
|                           | Persoonsgegevens zijn ontleend aan de Basisregistratie Personen                              |                                            |
| <b>Aantekening recht</b>  | Koopovereenkomst, art. 7:3 BW                                                                |                                            |
| <b>Einddatum</b>          | 18-11-2019                                                                                   |                                            |
| <b>Betrokken persoon</b>  | <a href="#">Mevrouw Hermina Geertruida Antonia Maria Wolters</a>                             |                                            |
| <b>Adres</b>              | Schimmelpennincklaan 27<br>6871 TT RENKUM                                                    |                                            |
| <b>Geboren</b>            | 08-12-1953                                                                                   | <b>te</b> ROERMOND                         |
|                           | Persoonsgegevens zijn ontleend aan de Basisregistratie Personen                              |                                            |
| <b>Betrokken persoon</b>  | <a href="#">De heer Leonard Wilhelmus Pieter Janssen</a>                                     |                                            |
| <b>Adres</b>              | Burg. Hustinxstraat 92<br>6512 AG NIJMEGEN                                                   |                                            |
| <b>Geboren</b>            | 14-10-1954                                                                                   | <b>te</b> UDEN                             |
|                           | Persoonsgegevens zijn ontleend aan de Basisregistratie Personen                              |                                            |
| <b>Betrokken persoon</b>  | <a href="#">Mevrouw Eleonora Hermana Maria Scholten</a>                                      |                                            |
| <b>Adres</b>              | Burg. Hustinxstraat 92<br>6512 AG NIJMEGEN                                                   |                                            |
| <b>Geboren</b>            | 31-03-1954                                                                                   | <b>te</b> GENDRINGEN                       |
|                           | Persoonsgegevens zijn ontleend aan de Basisregistratie Personen                              |                                            |
| <b>Betrokken persoon</b>  | <a href="#">Mevrouw Lamberta Martha Josephina Maria Gijsbers</a>                             |                                            |
| <b>Adres</b>              | Oude Graafseweg 224<br>6543 PZ NIJMEGEN                                                      |                                            |
| <b>Geboren</b>            | 16-04-1956                                                                                   | <b>te</b> BOEKEL                           |
|                           | Persoonsgegevens zijn ontleend aan de Basisregistratie Personen                              |                                            |
| <b>Betrokken persoon</b>  | <a href="#">Mevrouw Catharina Elisita Johanna Maria Bockmeulen</a>                           |                                            |
| <b>Adres</b>              | de Kluijskamp 1163<br>6545 JG NIJMEGEN                                                       |                                            |
| <b>Geboren</b>            | 14-07-1954                                                                                   | <b>te</b> BRUNSSUM                         |
|                           | Persoonsgegevens zijn ontleend aan de Basisregistratie Personen                              |                                            |
| <b>Betrokken persoon</b>  | <a href="#">Mevrouw Ingrid Juliana Anne Rosens</a>                                           |                                            |

|                               |                                                                                        |                                            |
|-------------------------------|----------------------------------------------------------------------------------------|--------------------------------------------|
| <b>Adres</b>                  | Oude Graafseweg 220<br>6543 PZ NIJMEGEN                                                |                                            |
| <b>Geboren</b>                | 19-01-1958                                                                             | <b>te</b> LEEUWARDEN                       |
|                               | Persoonsgegevens zijn ontleend aan de Basisregistratie Personen                        |                                            |
| <b>Betrokken persoon</b>      | <a href="#">De heer Peter Hendricus Marie Puts</a>                                     |                                            |
| <b>Adres</b>                  | Oude Graafseweg 220<br>6543 PZ NIJMEGEN                                                |                                            |
| <b>Geboren</b>                | 24-04-1954                                                                             | <b>te</b> POSTERHOLT                       |
| <b>Geboorteland</b>           | Nederland                                                                              |                                            |
|                               | Persoonsgegevens zijn ontleend aan de Basisregistratie Personen                        |                                            |
| <b>Afkomstig uit stuk</b>     | <a href="#">Hyp4 76364/168</a><br>Koopovereenkomst, art. 7:3 BW                        | <b>Ingeschreven op</b> 06-09-2019 om 14:21 |
| <b>Aanvullend stuk</b>        | <a href="#">Hyp4 76817/182</a><br>Koopovereenkomst (beëindiging)                       | <b>Ingeschreven op</b> 18-11-2019 om 09:00 |
|                               | Is aanvulling op <a href="#">Hyp4 76364/168</a>                                        |                                            |
| <b>1 Eigendom (recht van)</b> |                                                                                        |                                            |
| <b>Aandeel</b>                | 1/10                                                                                   |                                            |
| <b>Afkomstig uit stuk</b>     | <a href="#">Hyp4 76817/182</a><br>Overdracht (eigendom en/of beperkt recht)            | <b>Ingeschreven op</b> 18-11-2019 om 09:00 |
| <b>Naam gerechtigde</b>       | <a href="#">Mevrouw Lamberta Martha Josephina Maria Gijsbers</a>                       |                                            |
| <b>Adres</b>                  | Oude Graafseweg 224<br>6543 PZ NIJMEGEN                                                |                                            |
| <b>Geboren</b>                | 16-04-1956                                                                             | <b>te</b> BOEKEL                           |
|                               | Persoonsgegevens zijn ontleend aan de Basisregistratie Personen                        |                                            |
| <b>Burgerlijke staat</b>      | Gehuwd (ten tijde van verkrijging)                                                     |                                            |
| <b>Betrokken persoon</b>      | <a href="#">De heer Johannes Gerardus Hubertus Peeters</a> (ten tijde van verkrijging) |                                            |
|                               | Persoonsgegevens zijn ontleend aan de Basisregistratie Personen                        |                                            |
| <b>Aantekening recht</b>      | Koopovereenkomst, art. 7:3 BW                                                          |                                            |
| <b>Einddatum</b>              | 18-11-2019                                                                             |                                            |
| <b>Betrokken persoon</b>      | <a href="#">Mevrouw Hermina Geertruida Antonia Maria Wolters</a>                       |                                            |
| <b>Adres</b>                  | Schimmelpennincklaan 27<br>6871 TT RENKUM                                              |                                            |
| <b>Geboren</b>                | 08-12-1953                                                                             | <b>te</b> ROERMOND                         |
|                               | Persoonsgegevens zijn ontleend aan de Basisregistratie Personen                        |                                            |
| <b>Betrokken persoon</b>      | <a href="#">De heer Leonard Wilhelmus Pieter Janssen</a>                               |                                            |
| <b>Adres</b>                  | Burg. Hustinxstraat 92<br>6512 AG NIJMEGEN                                             |                                            |
| <b>Geboren</b>                | 14-10-1954                                                                             | <b>te</b> UDEN                             |
|                               | Persoonsgegevens zijn ontleend aan de Basisregistratie Personen                        |                                            |
| <b>Betrokken persoon</b>      | <a href="#">Mevrouw Eleonora Hermana Maria Scholten</a>                                |                                            |

|                           |                                                                    |                                            |
|---------------------------|--------------------------------------------------------------------|--------------------------------------------|
| <b>Adres</b>              | Burg. Hustinxstraat 92<br>6512 AG NIJMEGEN                         |                                            |
| <b>Geboren</b>            | 31-03-1954                                                         | <b>te</b> GENDRINGEN                       |
|                           | Persoonsgegevens zijn ontleend aan de Basisregistratie Personen    |                                            |
| <b>Betrokken persoon</b>  | <a href="#">De heer Johannes Gerardus Hubertus Peeters</a>         |                                            |
| <b>Adres</b>              | Oude Graafseweg 224<br>6543 PZ NIJMEGEN                            |                                            |
| <b>Geboren</b>            | 05-03-1951                                                         | <b>te</b> VENLO                            |
|                           | Persoonsgegevens zijn ontleend aan de Basisregistratie Personen    |                                            |
| <b>Betrokken persoon</b>  | <a href="#">Mevrouw Catharina Elisita Johanna Maria Bockmeulen</a> |                                            |
| <b>Adres</b>              | de Kluijskamp 1163<br>6545 JG NIJMEGEN                             |                                            |
| <b>Geboren</b>            | 14-07-1954                                                         | <b>te</b> BRUNSSUM                         |
|                           | Persoonsgegevens zijn ontleend aan de Basisregistratie Personen    |                                            |
| <b>Betrokken persoon</b>  | <a href="#">Mevrouw Ingrid Juliana Anne Rosens</a>                 |                                            |
| <b>Adres</b>              | Oude Graafseweg 220<br>6543 PZ NIJMEGEN                            |                                            |
| <b>Geboren</b>            | 19-01-1958                                                         | <b>te</b> LEEUWARDEN                       |
|                           | Persoonsgegevens zijn ontleend aan de Basisregistratie Personen    |                                            |
| <b>Betrokken persoon</b>  | <a href="#">De heer Peter Hendricus Marie Puts</a>                 |                                            |
| <b>Adres</b>              | Oude Graafseweg 220<br>6543 PZ NIJMEGEN                            |                                            |
| <b>Geboren</b>            | 24-04-1954                                                         | <b>te</b> POSTERHOLT                       |
| <b>Geboorteland</b>       | Nederland                                                          |                                            |
|                           | Persoonsgegevens zijn ontleend aan de Basisregistratie Personen    |                                            |
| <b>Afkomstig uit stuk</b> | <a href="#">Hyp4 76364/168</a>                                     | <b>Ingeschreven op</b> 06-09-2019 om 14:21 |
|                           | Koopovereenkomst, art. 7:3 BW                                      |                                            |
| <b>Aanvullend stuk</b>    | <a href="#">Hyp4 76817/182</a>                                     | <b>Ingeschreven op</b> 18-11-2019 om 09:00 |
|                           | Koopovereenkomst (beëindiging)                                     |                                            |
|                           | Is aanvulling op <a href="#">Hyp4 76364/168</a>                    |                                            |

|                               |                                                                 |                                            |
|-------------------------------|-----------------------------------------------------------------|--------------------------------------------|
| <b>1 Eigendom (recht van)</b> |                                                                 |                                            |
| <b>Aandeel</b>                | 1/10                                                            |                                            |
| <b>Afkomstig uit stuk</b>     | <a href="#">Hyp4 76817/182</a>                                  | <b>Ingeschreven op</b> 18-11-2019 om 09:00 |
|                               | Overdracht (eigendom en/of beperkt recht)                       |                                            |
| <b>Naam gerechtigde</b>       | <a href="#">Mevrouw Ingrid Juliana Anne Rosens</a>              |                                            |
| <b>Adres</b>                  | Oude Graafseweg 220<br>6543 PZ NIJMEGEN                         |                                            |
| <b>Geboren</b>                | 19-01-1958                                                      | <b>te</b> LEEUWARDEN                       |
|                               | Persoonsgegevens zijn ontleend aan de Basisregistratie Personen |                                            |
| <b>Burgerlijke staat</b>      | Gehuwd (ten tijde van verkrijging)                              |                                            |

**Betrokken persoon** [De heer Peter Hendricus Marie Puts](#) (ten tijde van verkrijging)

Persoonsgegevens zijn ontleend aan de Basisregistratie Personen

**Aantekening recht** Koopovereenkomst, art. 7:3 BW

**Einddatum** 18-11-2019

**Betrokken persoon** [Mevrouw Hermina Geertruida Antonia Maria Wolters](#)

**Adres** Schimmelpennincklaan 27  
6871 TT RENKUM

**Geboren** 08-12-1953

**te** ROERMOND

Persoonsgegevens zijn ontleend aan de Basisregistratie Personen

**Betrokken persoon** [De heer Leonard Wilhelmus Pieter Janssen](#)

**Adres** Burg. Hustinxstraat 92  
6512 AG NIJMEGEN

**Geboren** 14-10-1954

**te** UDEN

Persoonsgegevens zijn ontleend aan de Basisregistratie Personen

**Betrokken persoon** [Mevrouw Eleonora Hermana Maria Scholten](#)

**Adres** Burg. Hustinxstraat 92  
6512 AG NIJMEGEN

**Geboren** 31-03-1954

**te** GENDRINGEN

Persoonsgegevens zijn ontleend aan de Basisregistratie Personen

**Betrokken persoon** [De heer Johannes Gerardus Hubertus Peeters](#)

**Adres** Oude Graafseweg 224  
6543 PZ NIJMEGEN

**Geboren** 05-03-1951

**te** VENLO

Persoonsgegevens zijn ontleend aan de Basisregistratie Personen

**Betrokken persoon** [Mevrouw Lambertia Martha Josephina Maria Gijsbers](#)

**Adres** Oude Graafseweg 224  
6543 PZ NIJMEGEN

**Geboren** 16-04-1956

**te** BOEKEL

Persoonsgegevens zijn ontleend aan de Basisregistratie Personen

**Betrokken persoon** [Mevrouw Catharina Elisita Johanna Maria Bockmeulen](#)

**Adres** de Kluijskamp 1163  
6545 JG NIJMEGEN

**Geboren** 14-07-1954

**te** BRUNSSUM

Persoonsgegevens zijn ontleend aan de Basisregistratie Personen

**Betrokken persoon** [De heer Peter Hendricus Marie Puts](#)

**Adres** Oude Graafseweg 220  
6543 PZ NIJMEGEN

**Geboren** 24-04-1954

**te** POSTERHOLT

**Geboorteland** Nederland

Persoonsgegevens zijn ontleend aan de Basisregistratie Personen

Afkomstig uit stuk [Hyp4 76364/168](#) Ingeschreven op 06-09-2019 om 14:21  
Koopovereenkomst, art. 7:3 BW

Aanvullend stuk [Hyp4 76817/182](#) Ingeschreven op 18-11-2019 om 09:00  
Koopovereenkomst (beëindiging)  
Is aanvulling op [Hyp4 76364/168](#)

# 1 Eigendom (recht van)

Aandeel 1/10

Afkomstig uit stuk [Hyp4 76817/182](#) Ingeschreven op 18-11-2019 om 09:00  
Overdracht (eigendom en/of beperkt recht)

Naam gerechtigde [De heer Peter Hendricus Marie Puts](#)

Adres Oude Graafseweg 220  
6543 PZ NIJMEGEN

Geboren 24-04-1954 te POSTERHOLT

Geboorteland Nederland  
Persoonsgegevens zijn ontleend aan de Basisregistratie Personen

Burgerlijke staat Gehuwd (ten tijde van verkrijging)

Betrokken persoon [Mevrouw Ingrid Juliana Anne Rosens](#) (ten tijde van verkrijging)  
Persoonsgegevens zijn ontleend aan de Basisregistratie Personen

Aantekening recht Koopovereenkomst, art. 7:3 BW

Einddatum 18-11-2019

Betrokken persoon [Mevrouw Hermina Geertruida Antonia Maria Wolters](#)

Adres Schimmelpennincklaan 27  
6871 TT RENKUM

Geboren 08-12-1953 te ROERMOND  
Persoonsgegevens zijn ontleend aan de Basisregistratie Personen

Betrokken persoon [De heer Leonard Wilhelmus Pieter Janssen](#)

Adres Burg. Hustinxstraat 92  
6512 AG NIJMEGEN

Geboren 14-10-1954 te UDEN  
Persoonsgegevens zijn ontleend aan de Basisregistratie Personen

Betrokken persoon [Mevrouw Eleonora Hermana Maria Scholten](#)

Adres Burg. Hustinxstraat 92  
6512 AG NIJMEGEN

Geboren 31-03-1954 te GENDRINGEN  
Persoonsgegevens zijn ontleend aan de Basisregistratie Personen

Betrokken persoon [De heer Johannes Gerardus Hubertus Peeters](#)

Adres Oude Graafseweg 224  
6543 PZ NIJMEGEN

Geboren 05-03-1951 te VENLO  
Persoonsgegevens zijn ontleend aan de Basisregistratie Personen

**Betrokken persoon** [Mevrouw Lamberta Martha Josephina Maria Gijsbers](#)

**Adres** Oude Graafseweg 224  
6543 PZ NIJMEGEN

**Geboren** 16-04-1956

**te** BOEKEL

Persoonsgegevens zijn ontleend aan de Basisregistratie Personen

**Betrokken persoon** [Mevrouw Catharina Elisita Johanna Maria Bockmeulen](#)

**Adres** de Kluijskamp 1163  
6545 JG NIJMEGEN

**Geboren** 14-07-1954

**te** BRUNSSUM

Persoonsgegevens zijn ontleend aan de Basisregistratie Personen

**Betrokken persoon** [Mevrouw Ingrid Juliana Anne Rosens](#)

**Adres** Oude Graafseweg 220  
6543 PZ NIJMEGEN

**Geboren** 19-01-1958

**te** LEEUWARDEN

Persoonsgegevens zijn ontleend aan de Basisregistratie Personen

**Afkomstig uit stuk** [Hyp4 76364/168](#)

**Ingeschreven op** 06-09-2019 om 14:21

Koopovereenkomst, art. 7:3 BW

**Aanvullend stuk** [Hyp4 76817/182](#)



**Ingeschreven op** 18-11-2019 om 09:00

Koopovereenkomst (beëindiging)

Is aanvulling op [Hyp4 76364/168](#)

***Bijlage 3***  
***Situatietekening***



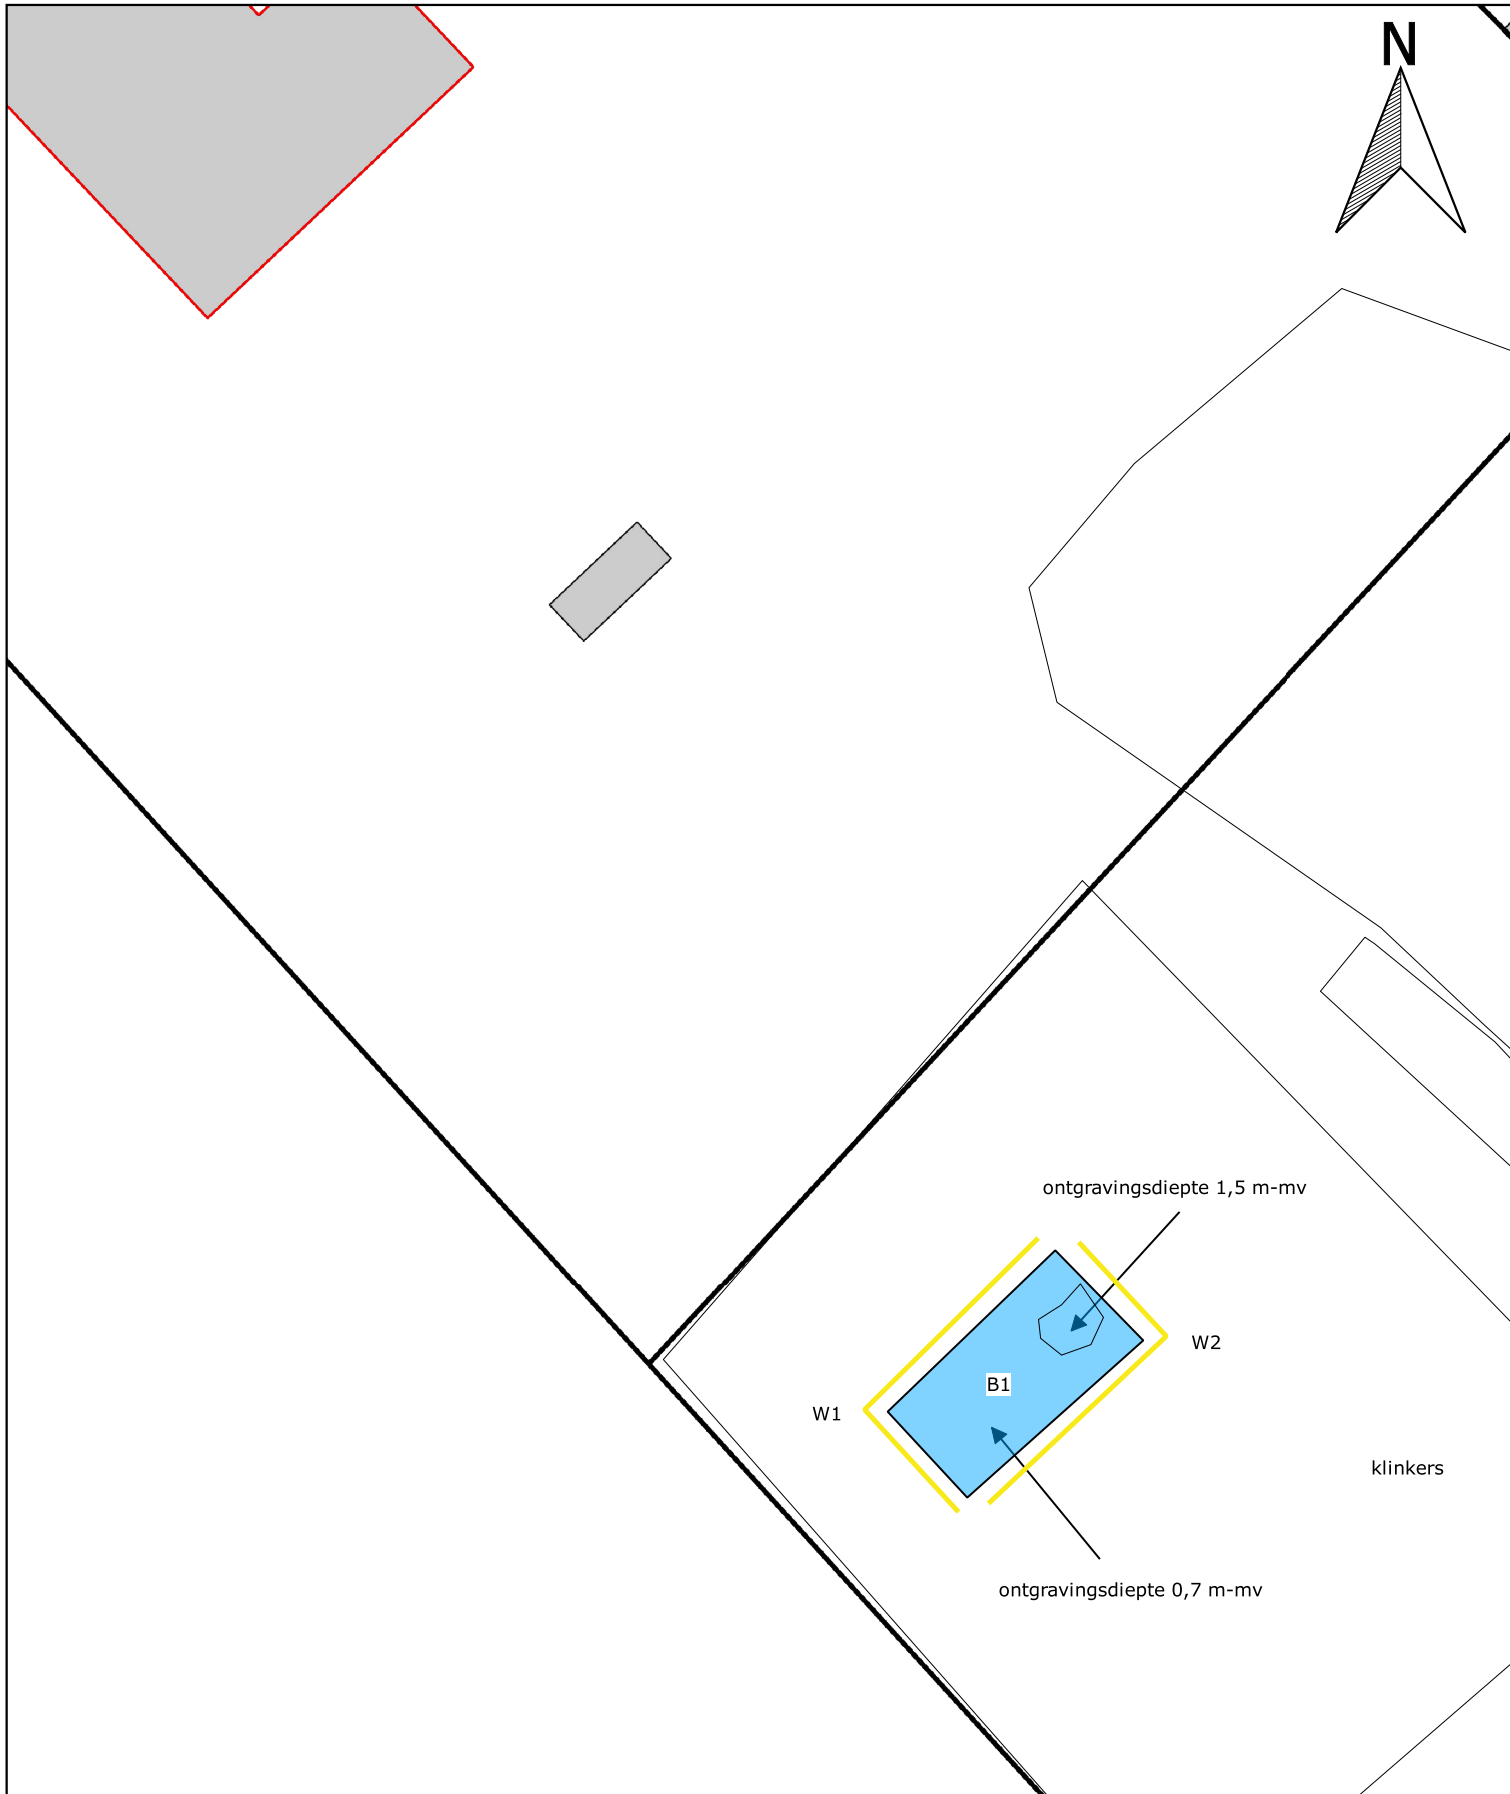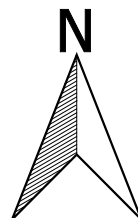

### Legenda

-  Bebouwing
-  Saneringslocatie
-  Controlemonsters

Bladnr: 1 van 1

Versie: 1

Status: definitief

Getekend: HB

Datum: 26-05-20

Projectnaam

MKB Kerkstraat 5 Nijmegen

Omschrijving

Situatietekening

Projectnummer

D2020-092

Schaal  
1:200

Datum uitvoering

14-05-2020

Type onderzoek

nvt

Formaat  
A4

Veldwerkers

HB

Strategie

nvt



***Bijlage 4***  
***Toetsingen***



**BoToVa T1 Beoordeling kwaliteit van grond en bagger bij toepassing op of in de la**

Projectnummer D2020-092  
Projectnaam Sanering Kerkstraat 5 Nijmegen  
Ordernummer D2020-092  
Datum monstername 14-05-2020  
Monsternemer Henk Broekhuijsen  
Certificaatnummer 2020073635  
Startdatum 14-05-2020  
Rapportagedatum 15-05-2020

| Analyse                      | Eenheid    | 1          | GSSD  | Oordeel   | RG Eis | AW | Wonen | Industrie | IW  |
|------------------------------|------------|------------|-------|-----------|--------|----|-------|-----------|-----|
| <b>Bodemtype correctie</b>   |            |            |       |           |        |    |       |           |     |
| Organische stof              |            | 1,6        |       |           |        |    |       |           |     |
| Korrelgrootte < 2 µm (Lutum) |            | 2,6        |       |           |        |    |       |           |     |
| <b>Voorbehandeling</b>       |            |            |       |           |        |    |       |           |     |
| Cryogeen malen AS3000        |            | Uitgevoerd |       |           |        |    |       |           |     |
| <b>Bodemkundige analyses</b> |            |            |       |           |        |    |       |           |     |
| Droge stof                   | % (m/m)    | 90,6       | 90,6  |           |        |    |       |           |     |
| Organische stof              | % (m/m) ds | 1,6        | 1,6   |           |        |    |       |           |     |
| Gloeirest                    | % (m/m) ds | 98         |       |           |        |    |       |           |     |
| Korrelgrootte < 2 µm (Lutum) | % (m/m) ds | 2,6        | 2,6   |           |        |    |       |           |     |
| <b>Metalen</b>               |            |            |       |           |        |    |       |           |     |
| Lood (Pb)                    | mg/kg ds   | 160        | 249,1 | Industrie | 10     | 50 | 210   | 530       | 530 |

**Legenda**

Nr. Analytico-nr Monster  
1 11363463 W01

Eindoordeel: Klasse industrie

**Gebruikte afkortingen**

GSSD Gestandaardiseerd gehalte  
AW Achtergrondwaarde  
<= AW kleiner dan of gelijk aan Achtergrondwaarde  
RG Eis Vereiste rapportagegrens  
IW Interventiewaarde

Deze toetsing is uitgevoerd met behulp van BoToVa.

Zie voor info: <http://www.rwsleefomgeving.nl/onderwerpen/bodem-ondergrond/bbk/instrumenten/botova/>

**BoToVa T1 Beoordeling kwaliteit van grond en bagger bij toepassing op of in de la**

Projectnummer D2020-092  
Projectnaam Sanering Kerkstraat 5 Nijmegen  
Ordernummer D2020-092  
Datum monstername 14-05-2020  
Monsternemer Henk Broekhuijsen  
Certificaatnummer 2020073635  
Startdatum 14-05-2020  
Rapportagedatum 15-05-2020

| Analyse                      | Eenheid    | 2          | GSSD  | Oordeel   | RG Eis | AW | Wonen | Industrie | IW  |
|------------------------------|------------|------------|-------|-----------|--------|----|-------|-----------|-----|
| <b>Bodemtype correctie</b>   |            |            |       |           |        |    |       |           |     |
| Organische stof              |            | 1,6        |       |           |        |    |       |           |     |
| Korrelgrootte < 2 µm (Lutum) |            | 4          |       |           |        |    |       |           |     |
| <b>Voorbehandeling</b>       |            |            |       |           |        |    |       |           |     |
| Cryogeen malen AS3000        |            | Uitgevoerd |       |           |        |    |       |           |     |
| <b>Bodemkundige analyses</b> |            |            |       |           |        |    |       |           |     |
| Droge stof                   | % (m/m)    | 90,3       | 90,3  |           |        |    |       |           |     |
| Organische stof              | % (m/m) ds | 1,6        | 1,6   |           |        |    |       |           |     |
| Gloeirest                    | % (m/m) ds | 98         |       |           |        |    |       |           |     |
| Korrelgrootte < 2 µm (Lutum) | % (m/m) ds | 4          | 4     |           |        |    |       |           |     |
| <b>Metalen</b>               |            |            |       |           |        |    |       |           |     |
| Lood (Pb)                    | mg/kg ds   | 200        | 303,6 | Industrie | 10     | 50 | 210   | 530       | 530 |

**Legenda**

Nr. Analytico-nr Monster  
2 11363464 W02

Eindoordeel: Klasse industrie

**Gebruikte afkortingen**

GSSD Gestandaardiseerd gehalte  
AW Achtergrondwaarde  
<= AW kleiner dan of gelijk aan Achtergrondwaarde  
RG Eis Vereiste rapportagegrens  
IW Interventiewaarde

Deze toetsing is uitgevoerd met behulp van BoToVa.

Zie voor info: <http://www.rwsleefomgeving.nl/onderwerpen/bodem-ondergrond/bbk/instrumenten/botova/>

**BoToVa T1 Beoordeling kwaliteit van grond en bagger bij toepassing op of in de la**

Projectnummer D2020-092  
Projectnaam Sanering Kerkstraat 5 Nijmegen  
Ordernummer D2020-092  
Datum monstername 14-05-2020  
Monsternemer Henk Broekhuijsen  
Certificaatnummer 2020073635  
Startdatum 14-05-2020  
Rapportagedatum 15-05-2020

| Analyse                      | Eenheid    | 3          | GSSD  | Oordeel | RG Eis | AW | Wonen | Industrie | IW  |
|------------------------------|------------|------------|-------|---------|--------|----|-------|-----------|-----|
| <b>Bodemtype correctie</b>   |            |            |       |         |        |    |       |           |     |
| Organische stof              |            | 0,8        |       |         |        |    |       |           |     |
| Korrelgrootte < 2 µm (Lutum) |            | 2,7        |       |         |        |    |       |           |     |
| <b>Voorbehandeling</b>       |            |            |       |         |        |    |       |           |     |
| Cryogeen malen AS3000        |            | Uitgevoerd |       |         |        |    |       |           |     |
| <b>Bodemkundige analyses</b> |            |            |       |         |        |    |       |           |     |
| Droge stof                   | % (m/m)    | 90,7       | 90,7  |         |        |    |       |           |     |
| Organische stof              | % (m/m) ds | 0,8        | 0,8   |         |        |    |       |           |     |
| Gloeirest                    | % (m/m) ds | 99         |       |         |        |    |       |           |     |
| Korrelgrootte < 2 µm (Lutum) | % (m/m) ds | 2,7        | 2,7   |         |        |    |       |           |     |
| <b>Metalen</b>               |            |            |       |         |        |    |       |           |     |
| Lood (Pb)                    | mg/kg ds   | 34         | 52,83 | Wonen   | 10     | 50 | 210   | 530       | 530 |

**Legenda**

Nr. Analytico-nr Monster  
3 11363465 B01

Eindoordeel: Klasse wonen

**Gebruikte afkortingen**

GSSD Gestandaardiseerd gehalte  
AW Achtergrondwaarde  
<= AW kleiner dan of gelijk aan Achtergrondwaarde  
RG Eis Vereiste rapportagegrens  
IW Interventiewaarde

Deze toetsing is uitgevoerd met behulp van BoToVa.

Zie voor info: <http://www.rwsleefomgeving.nl/onderwerpen/bodem-ondergrond/bbk/instrumenten/botova/>

***Bijlage 5***  
***Analysecertificaat***



DISEO B.V.  
T.a.v. Henk Broekhuijsen  
De Koppeling 15A  
6986 CS ANGERLO

## Analysecertificaat

Datum: 15-May-2020

Hierbij ontvangt u de resultaten van het navolgende laboratoriumonderzoek.

|                          |                                |
|--------------------------|--------------------------------|
| Certificaatnummer/Versie | 2020073635/1                   |
| Uw project/verslagnummer | D2020-092                      |
| Uw projectnaam           | Sanering Kerkstraat 5 Nijmegen |
| Uw ordernummer           | D2020-092                      |
| Monster(s) ontvangen     | 14-May-2020                    |

Dit certificaat mag uitsluitend in zijn geheel worden gereproduceerd.  
De analyse resultaten hebben alleen betrekking op het beproefde object.

De grondmonsters worden tot 4 weken na datum ontvangst bewaard en watermonsters tot 2 weken na datum ontvangst. Zonder tegenbericht worden de monsters nadien afgevoerd.  
Indien de monsters langer bewaard dienen te blijven verzoeken wij U dit exemplaar uiterlijk 1 werkdag voor afloop van de standaardbewaarperiode ondertekend aan ons te retourneren. Voor de kosten van het langer bewaren van monsters verwijzen wij naar de prijslijst.

Bewaren tot:

Datum:

Naam:

Handtekening:

Wij vertrouwen erop uw opdracht hiermee naar verwachting te hebben uitgevoerd, mocht U naar aanleiding van dit analysecertificaat nog vragen hebben verzoeken wij U contact op te nemen met de afdeling Verkoop en Advies.

Met vriendelijke groet,

Eurofins Analytico B.V.



Ing. A. Veldhuizen  
Technical Manager

Eurofins Analytico B.V.

Gildeweg 42-46  
3771 NB Barneveld  
P.O. Box 459  
3770 AL Barneveld NL

Tel. +31 (0)34 242 63 00  
Fax +31 (0)34 242 63 99  
E-mail [info-env@eurofins.nl](mailto:info-env@eurofins.nl)  
Site [www.eurofins.nl](http://www.eurofins.nl)

BNP Paribas S.A. 227 9245 25  
IBAN: NL71BNPA0227924525  
BIC: BNPANL2A  
KvK/CoC No. 09088623  
BTW/VAT No. NL 8043.14.883.B01

Eurofins Analytico B.V. is ISO 14001: 2015 gecertificeerd door TÜV en erkend door het Vlaamse Gewest (OVAM en Dep. Omgeving), het Brusselse Gewest (BIM), het Waalse Gewest (DGRNE-OWD) en door de overheid van Luxemburg (MEV).

## Analysecertificaat

|                          |                                |                          |                   |
|--------------------------|--------------------------------|--------------------------|-------------------|
| Uw project/verslagnummer | D2020-092                      | Certificaatnummer/Versie | 2020073635/1      |
| Uw projectnaam           | Sanering Kerkstraat 5 Nijmegen | Startdatum               | 14-May-2020       |
| Uw ordernummer           | D2020-092                      | Rapportagedatum          | 15-May-2020/07:39 |
| Monsternemer             | Henk Broekhuijsen              | Bijlage                  | A, C              |
| Monstermatrix            | Grond (AS3000)                 | Pagina                   | 1/1               |

| Analyse                        | Eenheid    | 1          | 2          | 3          |
|--------------------------------|------------|------------|------------|------------|
| <b>Voorbehandeling</b>         |            |            |            |            |
| Cryogeen malen AS3000          |            | Uitgevoerd | Uitgevoerd | Uitgevoerd |
| <b>Bodemkundige analyses</b>   |            |            |            |            |
| S Droge stof                   | % (m/m)    | 90.6       | 90.3       | 90.7       |
| S Organische stof              | % (m/m) ds | 1.6        | 1.6        | 0.8        |
| Gloeirest                      | % (m/m) ds | 98         | 98         | 99         |
| S Korrelgrootte < 2 µm (Lutum) | % (m/m) ds | 2.6        | 4.0        | 2.7        |
| <b>Metalen</b>                 |            |            |            |            |
| S Lood (Pb)                    | mg/kg ds   | 160        | 200        | 34         |

| Nr. | Monsteromschrijving | Datum monstername | Monster nr. |
|-----|---------------------|-------------------|-------------|
| 1   | W01                 | 14-May-2020       | 11363463    |
| 2   | W02                 | 14-May-2020       | 11363464    |
| 3   | B01                 | 14-May-2020       | 11363465    |

Eurofins Analytico B.V.

Gildeweg 42-46  
3771 NB Barneveld  
P.O. Box 459  
3770 AL Barneveld NL  
Tel. +31 (0)34 242 63 00  
Fax +31 (0)34 242 63 99  
E-mail info-env@eurofins.nl  
Site www.eurofins.nl

BNP Paribas S.A. 227 9245 25  
IBAN: NL71BNPA0227924525  
BIC: BNPA NL2A  
KvK/CoC No. 09088623  
BTW/VAT No. NL 8043.14.883.B01



Q: door RVA geaccrediteerde verrichting  
A: AP04 erkende verrichting  
S: AS SIKB erkende verrichting  
V: VLAREL erkende verrichting

Dit certificaat mag uitsluitend in zijn geheel worden gereproduceerd.  
Eurofins Analytico B.V. is ISO 14001: 2015 gecertificeerd door TÜV en erkend door het Vlaamse Gewest (OVAM en Dep. Omgeving), het Brusselse Gewest (BIM), het Waalse Gewest (DGRNE-OWD) en door de overheid van Luxemburg (MEV).

Akkoord  
Pr.coörd.





**Bijlage (A) met deelmonsterinformatie behorende bij analysecertificaat 2020073635/1**

Pagina 1/1

| Monster nr. | Boornr | Omschrijving | Van | Tot | Barcode    | Monstername ID/Monsteromsch. |
|-------------|--------|--------------|-----|-----|------------|------------------------------|
| 11363463    |        |              |     |     | 0538139310 | W01                          |
| 11363464    |        |              |     |     | 0538139318 | W02                          |
| 11363465    |        |              |     |     | 0538139320 | B01                          |



**Eurofins Analytico B.V.**

Gildeweg 42-46  
3771 NB Barneveld  
P.O. Box 459  
3770 AL Barneveld NL  
Tel. +31 (0)34 242 63 00  
Fax +31 (0)34 242 63 99  
E-mail [info-env@eurofins.nl](mailto:info-env@eurofins.nl)  
Site [www.eurofins.nl](http://www.eurofins.nl)

BNP Paribas S.A. 227 9245 25  
IBAN: NL71BNPA0227924525  
BIC: BNPNL2A  
KvK/CoC No. 09088623  
BTW/VAT No. NL 8043.14.883.B01

Eurofins Analytico B.V. is ISO 14001: 2015 gecertificeerd door TÜV en erkend door het Vlaamse Gewest (OVAM en Dep. Omgeving), het Brusselse Gewest (BIM), het Waalse Gewest (DGRNE-OWD) en door de overheid van Luxemburg (MEV).

**Bijlage (C) met methodeverwijzingen behorende bij analysecertificaat 2020073635/1**

Pagina 1/1

| Analyse                        | Methode | Techniek        | Methode referentie              |
|--------------------------------|---------|-----------------|---------------------------------|
| <b>Voorbehandeling</b>         |         |                 |                                 |
| Cryogeen malen                 | W0106   | Voorbehandeling | AS3000                          |
| <b>Bodemkundige analyses</b>   |         |                 |                                 |
| Droge Stof                     | W0104   | Gravimetrie     | pb 3010-2 en NEN-EN 15934       |
| Organische stof (gloeiverlies) | W0109   | Gravimetrie     | pb 3010-3 en NEN 5754           |
| Korrelgrootte < 2 µm (lutum)   | W0171   | Sedimentatie    | pb 3010-4 en NEN 5753           |
| <b>Metalen</b>                 |         |                 |                                 |
| Lood (Pb)                      | W0423   | ICP-MS          | pb 3010-5 en NEN-EN-ISO 17294-2 |

Nadere informatie over de toegepaste onderzoeksmethoden alsmede een classificatie van de meetonzekerheid staan vermeld in ons overzicht "Specificaties analysemethoden", versie juni 2019.

**Eurofins Analytico B.V.**

Gildeweg 42-46  
3771 NB Barneveld  
P.O. Box 459  
3770 AL Barneveld NL

Tel. +31 (0)34 242 63 00  
Fax +31 (0)34 242 63 99  
E-mail [info-env@eurofins.nl](mailto:info-env@eurofins.nl)  
Site [www.eurofins.nl](http://www.eurofins.nl)

BNP Paribas S.A. 227 9245 25  
IBAN: NL71BNPA0227924525  
BIC: BNPANL2A  
KvK/CoC No. 09088623  
BTW/VAT No. NL 8043.14.883.B01

Eurofins Analytico B.V. is ISO 14001: 2015 gecertificeerd door TÜV en erkend door het Vlaamse Gewest (OVAM en Dep. Omgeving), het Brusselse Gewest (BIM), het Waalse Gewest (DGRNE-OWD) en door de overheid van Luxemburg (MEV).

***Bijlage 6***  
***Afvoergegevens***



# BEGELEIDINGSBRIEF

**BEWIJS VAN ONTVANGST (B1) (retour naar afzender)**  
**Verplicht te gebruiken voor transport van afvalstoffen**



1 ☐ (primaire) ontdoener 2 ☐ ontvanger 3 ☐ handelaar 4 ☒ bemiddelaar

afzender NTP Enschede

straat + nr. Twenteweg 30

postc. + woonpl. 7532 ST Enschede

VIHB-nummer GL5000883VIHB

factuuradres ..... NTP Enschede  
postbus of straat + nr. .... Twenteweg 30  
postc. + woonpl. .... 7532 ST Enschede

3<sup>A</sup> \_\_\_\_\_  
 ontdoener \_\_\_\_\_ De Beuken  
 straat + nr. \_\_\_\_\_ Bredestraat 72A  
 postc. + woonpl. \_\_\_\_\_ 6542 SX Nijmegen

4<sup>A</sup>=====

uitbesteed vervoerder \_\_\_\_\_

straat + nr. \_\_\_\_\_

postc. + woonpl. \_\_\_\_\_

VIHB-nummer \_\_\_\_\_

getransporteerd door: 1 ☐ afzender 2 ☐ ontvanger/inzamelaar/  
vervoerder Derks GWW B.V.  
straat + nr. de Vlotkampweg 75  
postc. + woonpl. 6545 AE NIJMEGEN

|            |                                 |
|------------|---------------------------------|
| serial     | NT P1-P36-2-KZZ (PQ57S)         |
| referentie | Verontreinigde grond Kerkstraat |
| opmerking  |                                 |

3<sup>B</sup> \_\_\_\_\_

locatie van herkomst ..... Kerkstraat 5 Nijmegen

straat + nr. .... Kerkstraat5

postc. + woonpl. .... 654 3KE Nijmegen

datum aanvang transport ..... 14-05-2020

4<sup>B</sup>

|                           |                     |
|---------------------------|---------------------|
| locatie van bestemming    | Mineralz Zweekhorst |
| straat + nr.              | Doesburgseweg 16D   |
| postc. + woonpl.          | 6902 PN Zevenaar    |
| datum ontvangst transport | 14-05-2020          |

|              |                                     |                                                                      |                                         |                             |                                         |
|--------------|-------------------------------------|----------------------------------------------------------------------|-----------------------------------------|-----------------------------|-----------------------------------------|
| inzamelaar 5 | <input type="checkbox"/> vervoerder | 6 <input type="checkbox"/> uitbesteed <sup>(vak 4a)</sup> vervoerder | route-inzameling                        | <input type="checkbox"/> ja | <input checked="" type="checkbox"/> nee |
| VIHB-nummer  | GL524 101VIHB                       |                                                                      | routelijst bijsluiten (zie toelichting) |                             |                                         |
| kenteken     | BS-DF-34                            |                                                                      | inzamelarsregeling                      | <input type="checkbox"/> ja | <input checked="" type="checkbox"/> nee |
| oplegger     |                                     |                                                                      | repeterende vrachten                    | <input type="checkbox"/> ja | <input checked="" type="checkbox"/> nee |
|              |                                     |                                                                      | zie toelichting                         |                             |                                         |

| afvalstroomnummer | gebruikelijke benaming van de afvalstoffen | aantal/<br>verpakking | eural<br>code | verw.<br>meth. | geschatte<br>hoeveelheid<br>(kg) | gewogen<br>hoeveelheid<br>(kg) |
|-------------------|--------------------------------------------|-----------------------|---------------|----------------|----------------------------------|--------------------------------|
| 05Z21N200448      | Verontreinigde grond met metalen           |                       | 170504        | D05            |                                  | 18.480 kg                      |

## RITTEN

[illegible]

## afvalmelding



Auteursrecht:  
sVa / Stichting Vervoeradres,  
Den Haag

handtekening afzender

Arnold Koop

Arnold Koop

ZWEZ NJM5Z

Het vervoer geschiedt op de door sVa / Stichting Vervoeradres ter griffie van de arr.rechtbank te Amsterdam en Rotterdam gedeponeerde algemene voorwaarden voor het afvalstoffenvervoer over de weg, laatste versie.

Voor aansprakelijkheid vervoerder z.o.z. In de vracht is verzekering niet begrepen

In de vracht is verzekering niet begrepen

handtekening ontdoener

H. Amelink.

H. Amelink

ZDHIMDU30

handtekening transporteur voor ontvangst der  
zending met gelijkgenummerde vrachtbrief

e. wassink

Derksaww

NJY1NDI4N

handtekening ontvanger (geadresseerde) voor goede ontvangst der zending met gelijkgenummerde vrachtbrief

P.F. Meier

P. Meier

NJDJMGY4Z

## AFGEROND

WK001016164

***Bijlage 7***  
***Foto's***





F1



F2





F3



F4





F5



F6

