


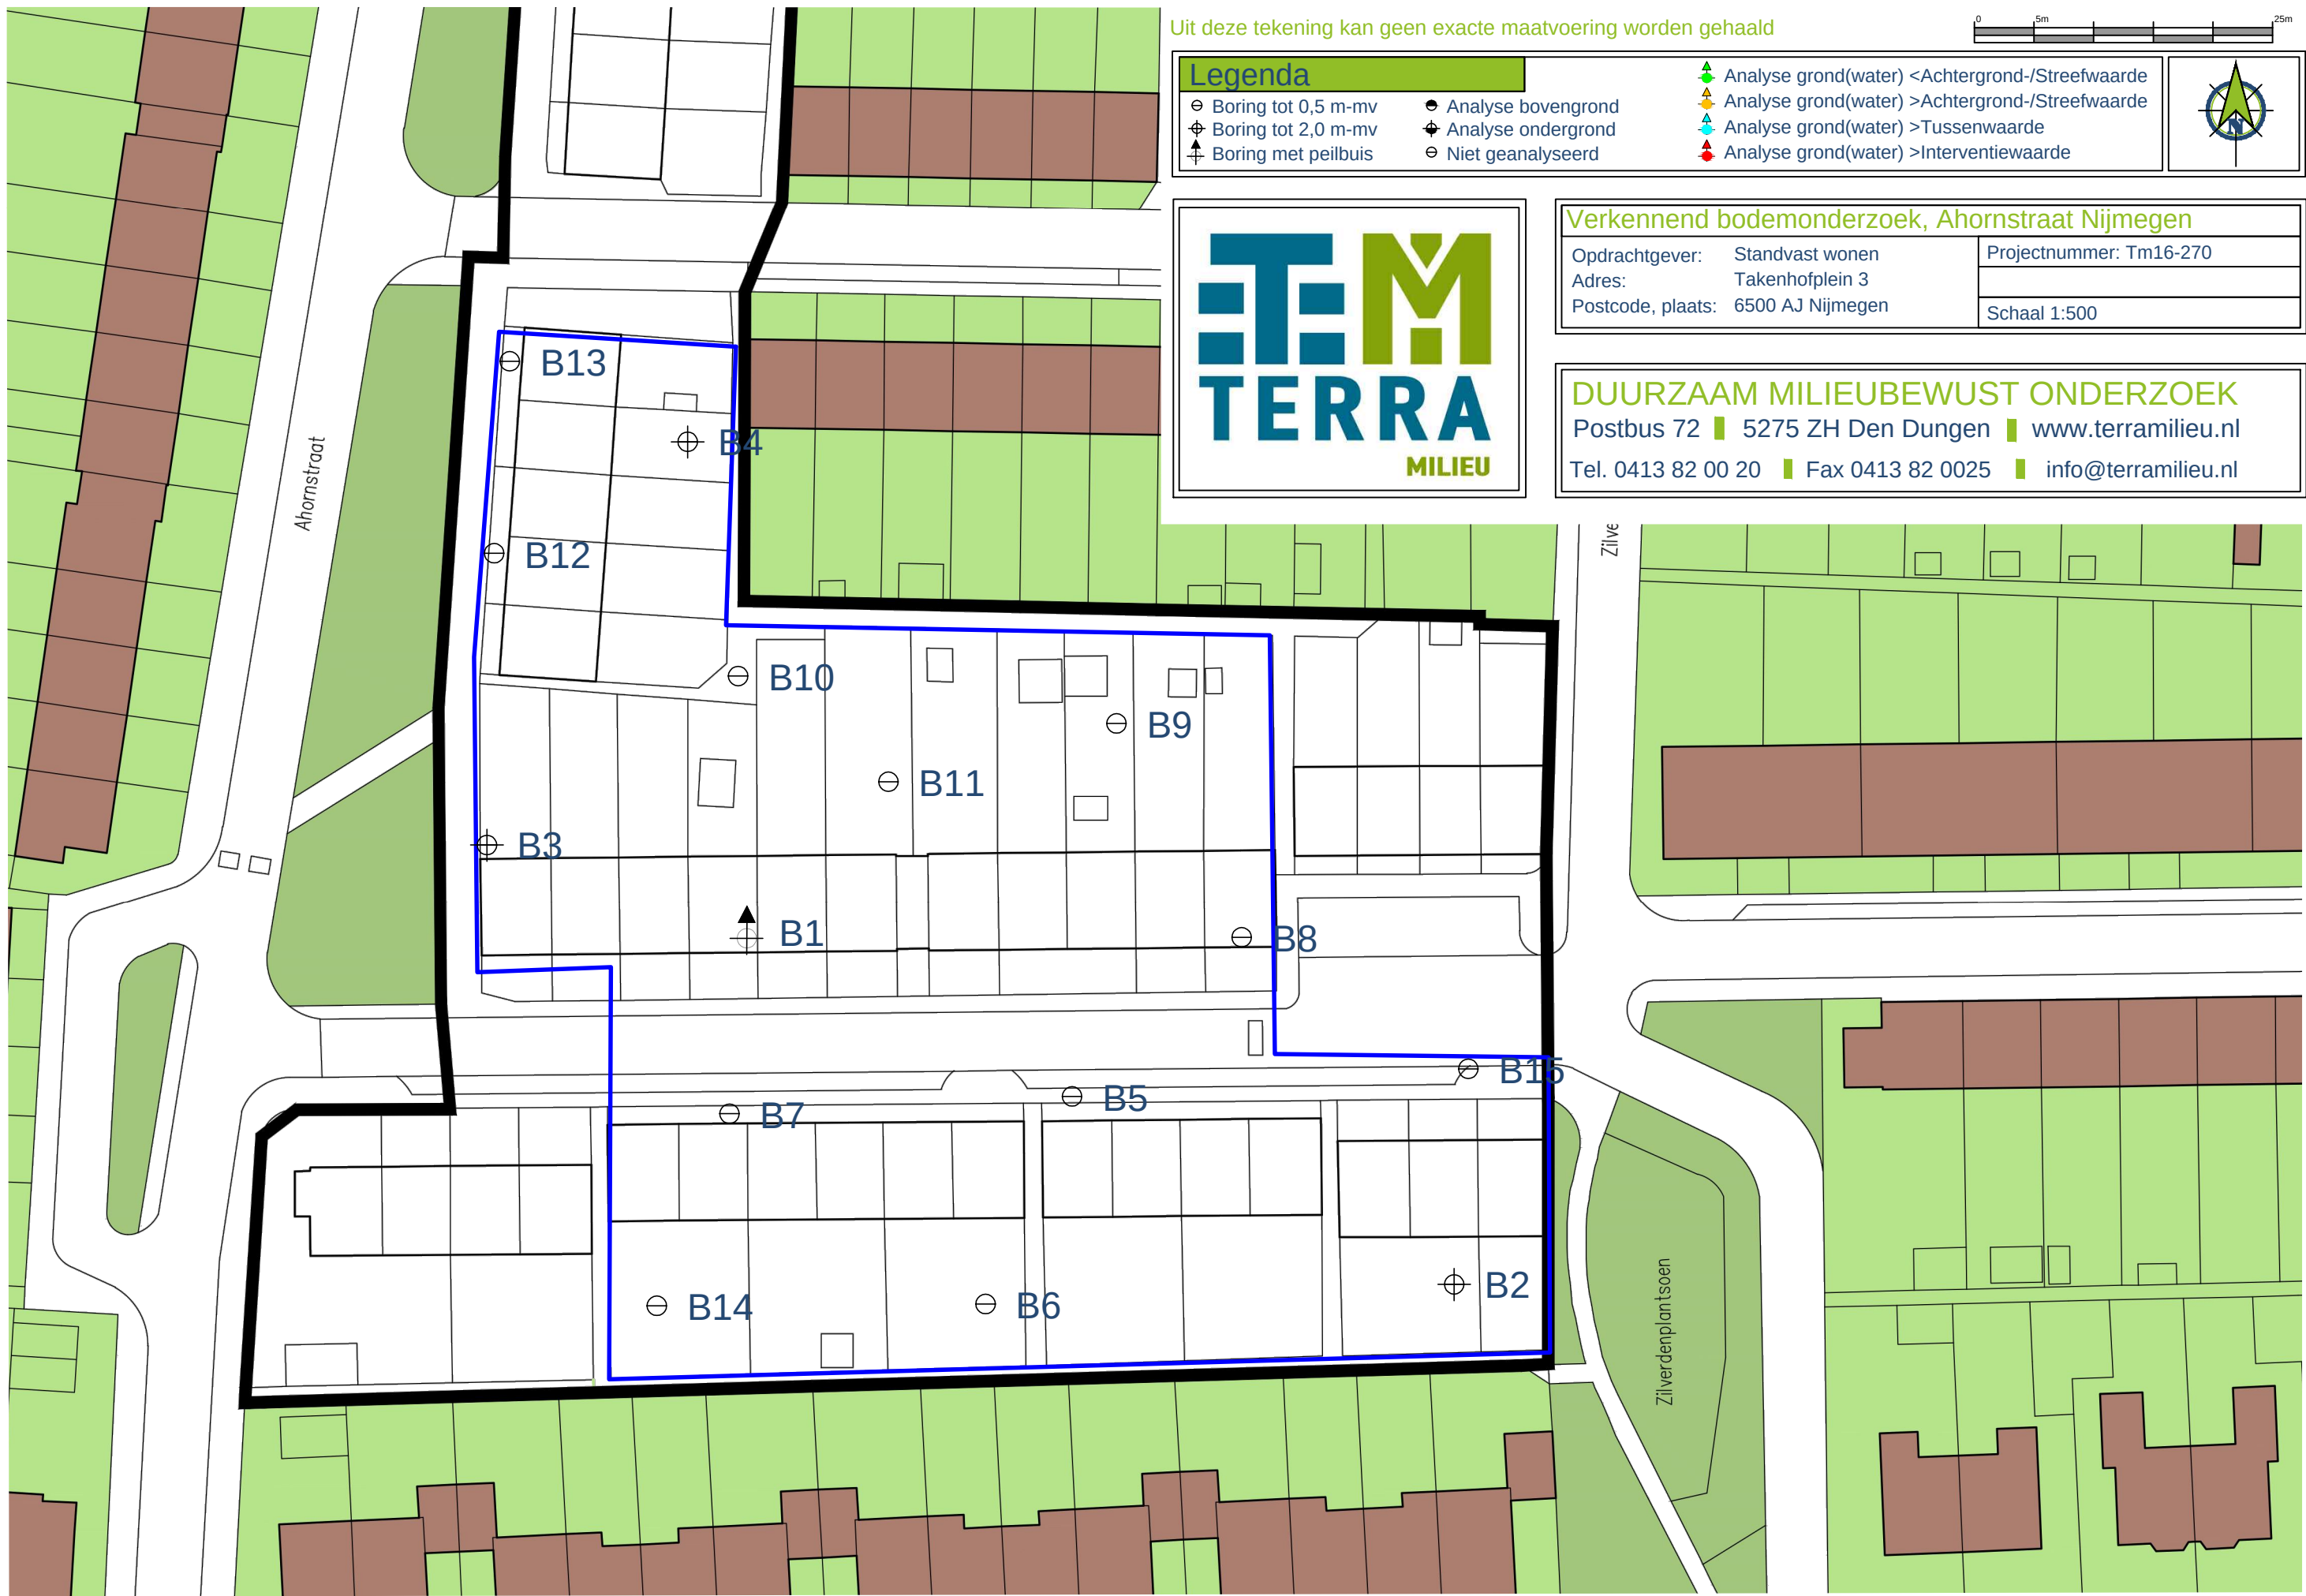

Uit deze tekening kan geen exacte maatvoering worden gehaald

Legenda

- | | | |
|-----------------------|----------------------|---|
| ○ Boring tot 0,5 m-mv | ● Analyse bovengrond | ▲ Analyse grond(water) <Achtergrond-/Streefwaarde |
| ⊕ Boring tot 2,0 m-mv | ⊕ Analyse ondergrond | ▲ Analyse grond(water) >Achtergrond-/Streefwaarde |
| ⊕ Boring met peilbuis | ○ Niet geanalyseerd | ▲ Analyse grond(water) >Tussenwaarde |
| | | ▲ Analyse grond(water) >Interventiewaarde |



Verkennd bodemonderzoek, Ahornstraat Nijmegen

Opdrachtgever: Standvast wonen
Adres: Takenhofplein 3
Postcode, plaats: 6500 AJ Nijmegen

Projectnummer: Tm16-270

Schaal 1:500

DUURZAAM MILIEUBEWUST ONDERZOEK

Postbus 72 | 5275 ZH Den Dungen | www.terramilieu.nl

Tel. 0413 82 00 20 | Fax 0413 82 0025 | info@terramilieu.nl