


Kerkloobos – Te creëren bosrand

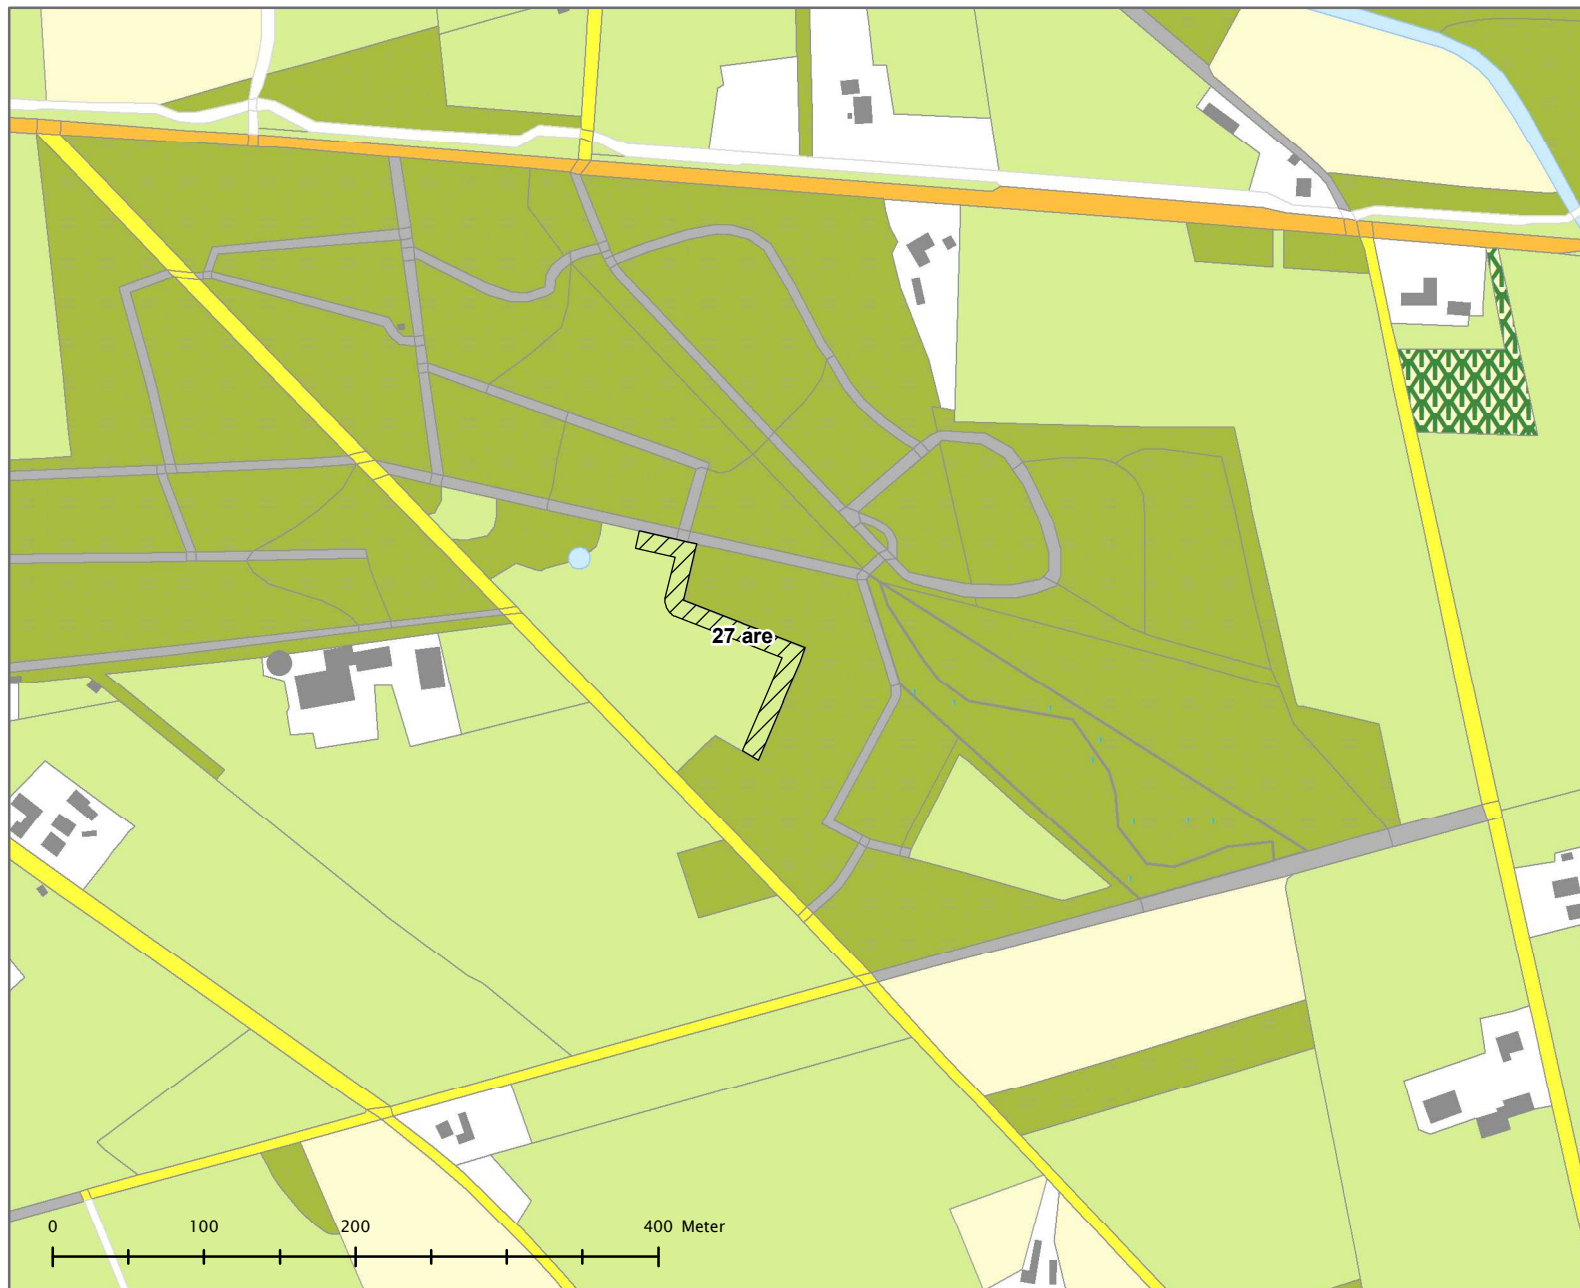

Projectie: Rijksdriehoekstelsel

Legenda

 Bosrand



Getekend d.d.: 27-04-2012

Auteur: JT

Projectnr.: -

Schaal (A4): 1:5.000

Ondergrond: Copyright © 2012, Dienst voor het kadaster en openbare registers, Apeldoorn.

