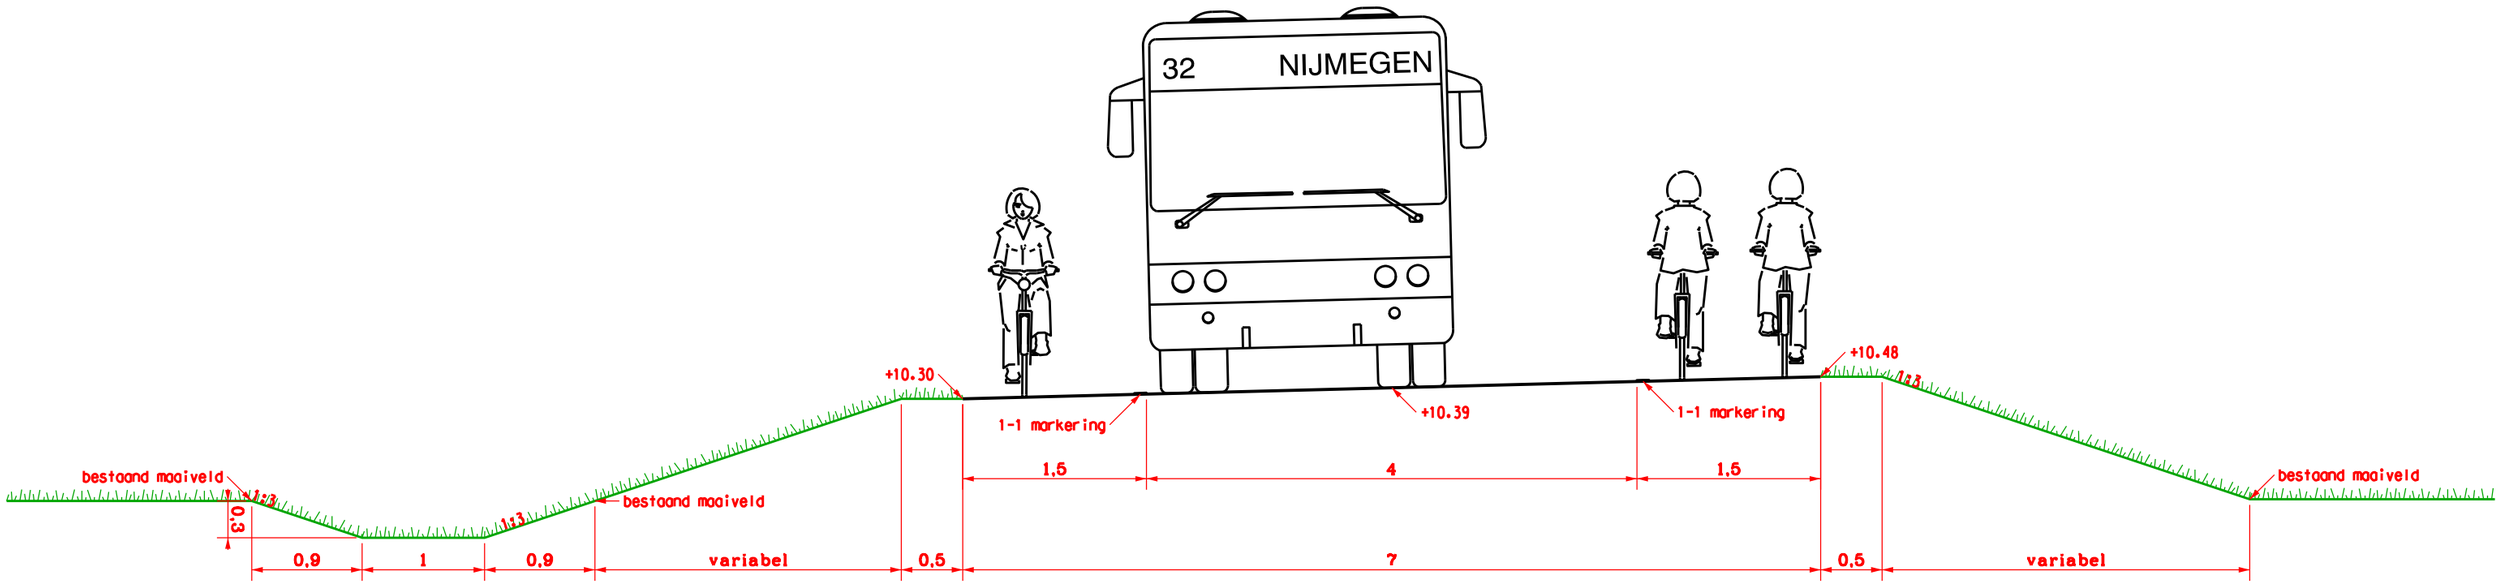

principe profiel variant 1
busbaan met fietssuggestiestrook
schaal 1:500