


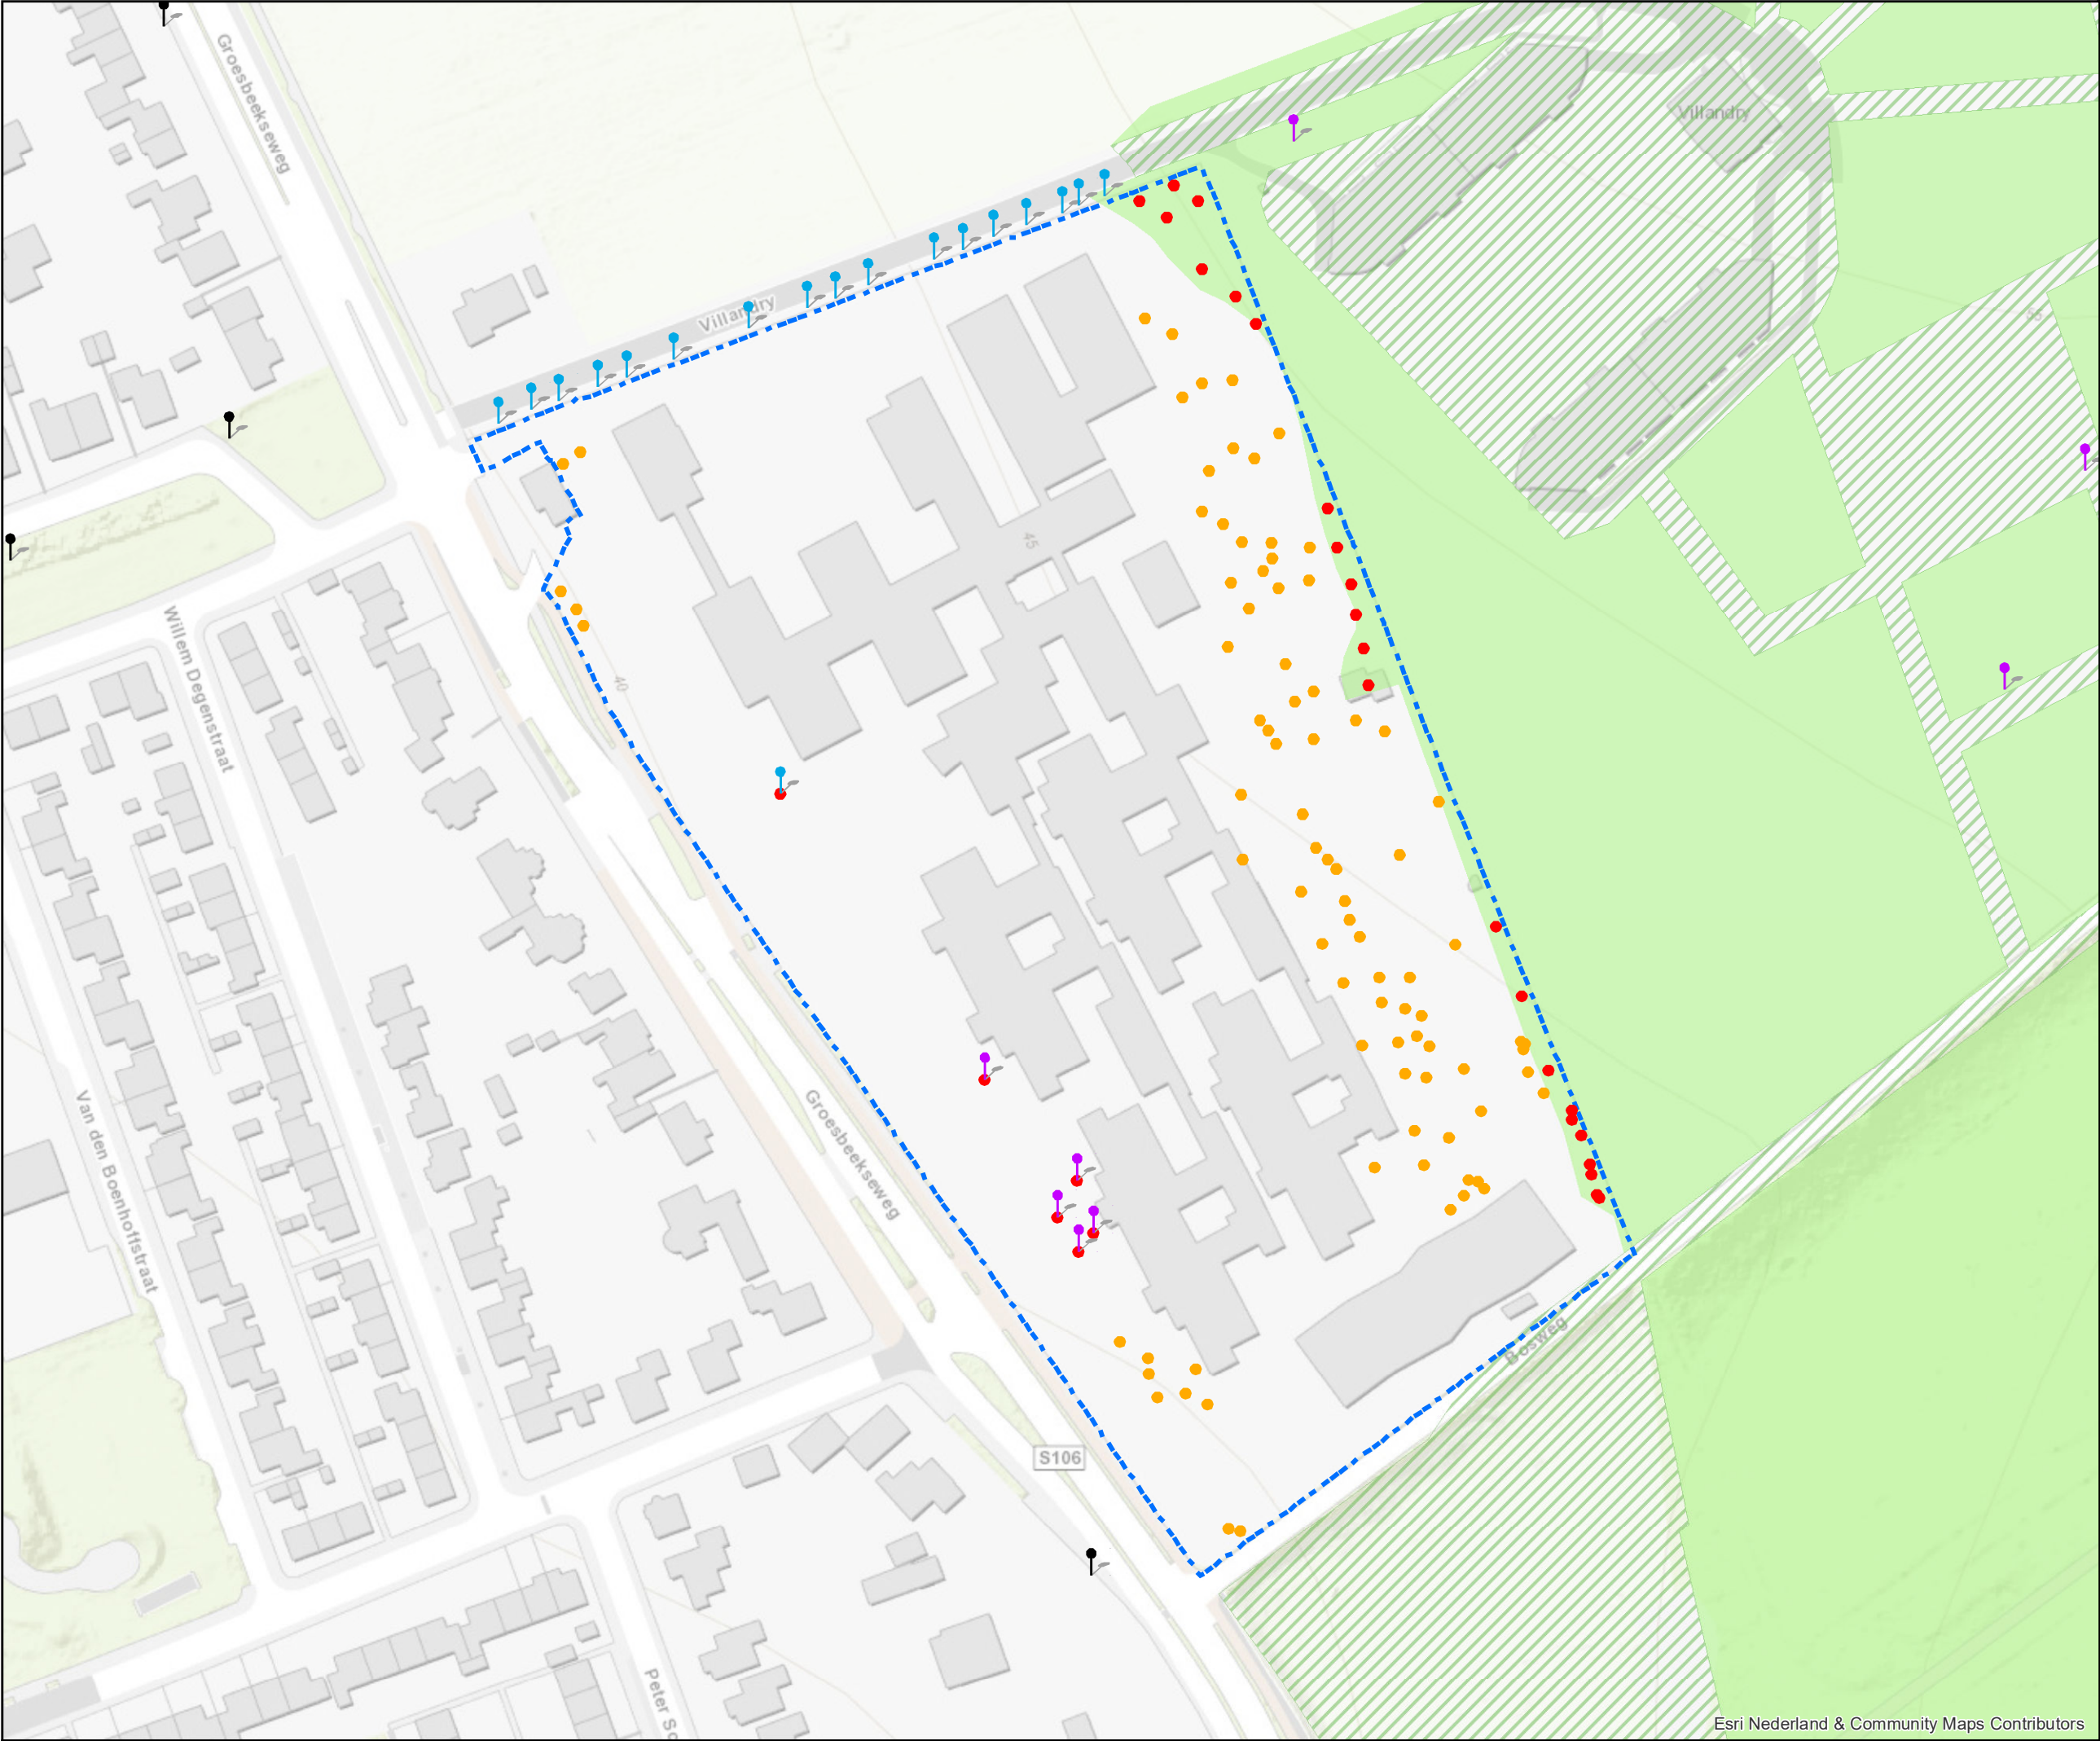

Legenda

- Monumentale boom
- Waardevolle bomen Particulier
- Waardevolle bomen Gemeente

Boomlocaties

Handhaven i.v.m. monumentale of waardevolle boom of binnen Gelders Natuurnetwerk

- Boomlocatie met een mogelijke stamomtrek >95 cm; kapvergunning en rooivergunning benodigd

- Kadastrale grens
- Groen ontwikkelingszone
- Gelderse natuurnetwerk

Schaal:
1:1,500

Omschrijving:
Overzichtskaart

Omschrijving:
Overzichtstekening boomanalyse kapvergunning

Project:
Boomanalyse Groesbeekseweg 327 te Nijmegen

Opdrachtgever:
Waalborg

Kenmerk:
20180323-T03

Tekenaar:	Datum:	Formaat:	Revisie:	Akkoord:
EMIL	16-8-2018	A3	1	