


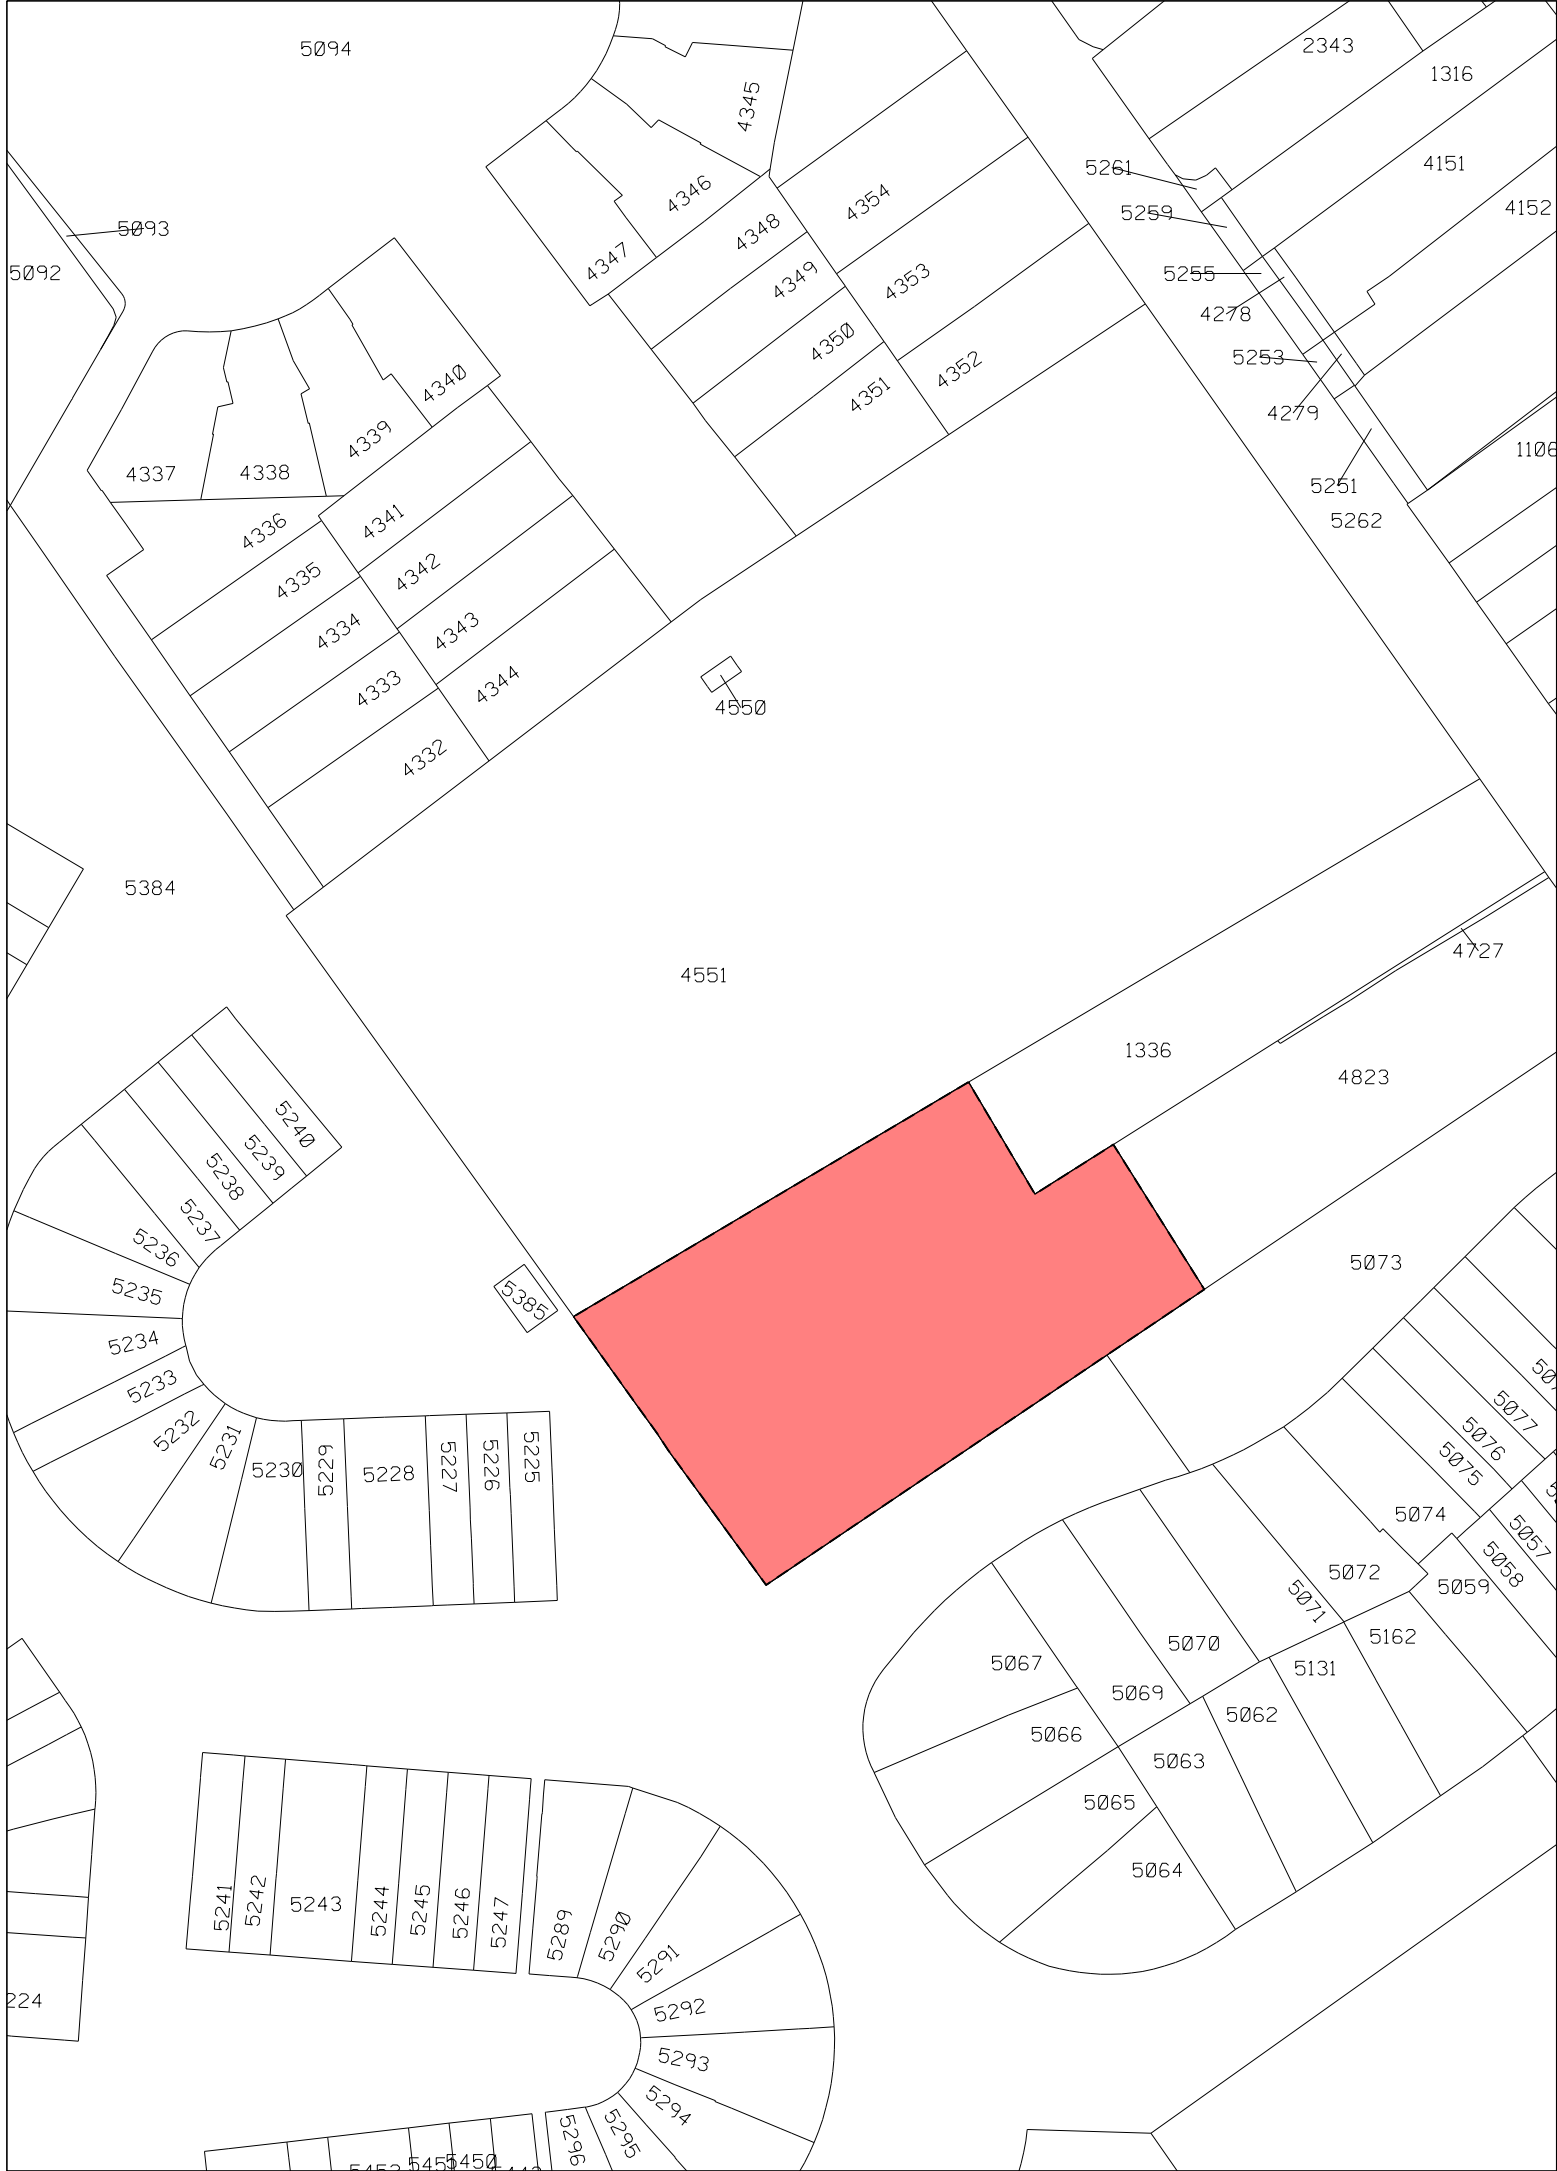

Gebied waarvoor omgevingsvergunning geldt

Algemeen



Ondergrond bestaande bebouwing
BRK 2019-04-25



ter visielegging m.i.v.
vaststelling door Rood
Rood van State

dd:
dd:
nr:
dd:
nr:




Nijmegen

ontwerp
omgevingsvergunning

datum: 25-04-2019
gewijzigd:
schaal: 1:1000_A3
get. / gez.: RG
nummer: 549752
cadnr.: NL.IMRO.0268.PB11010-ON01

Nijmegen West 10
(uitbreiden kantoor Godfried Bomansstraat 31)

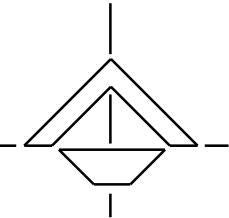



12345

Deze kaart is noordgericht

Perceelnummer

25 Huisnummer

Vastgestelde kadastrale grens

Voorlopige kadastrale grens

Administratieve kadastrale grens

Bebouwing

Overige topografie

Voor een eensluitend uittreksel, Apeldoorn, 19 januari 2018
De bewaarder van het kadaster en de openbare registers

Schaal 1:500

Kadastrale gemeente
Sectie
Perceel

BESTAANDE SITUATIE datum 19-2-2019

NEERBOSCH
H
4822



Aan dit uittreksel kunnen geen betrouwbare maten worden ontleend.
De Dienst voor het kadaster en de openbare registers behoudt zich de intellectuele
eigendomsrecht en voor, waaronder het auteursrecht en het databankenrecht.

