


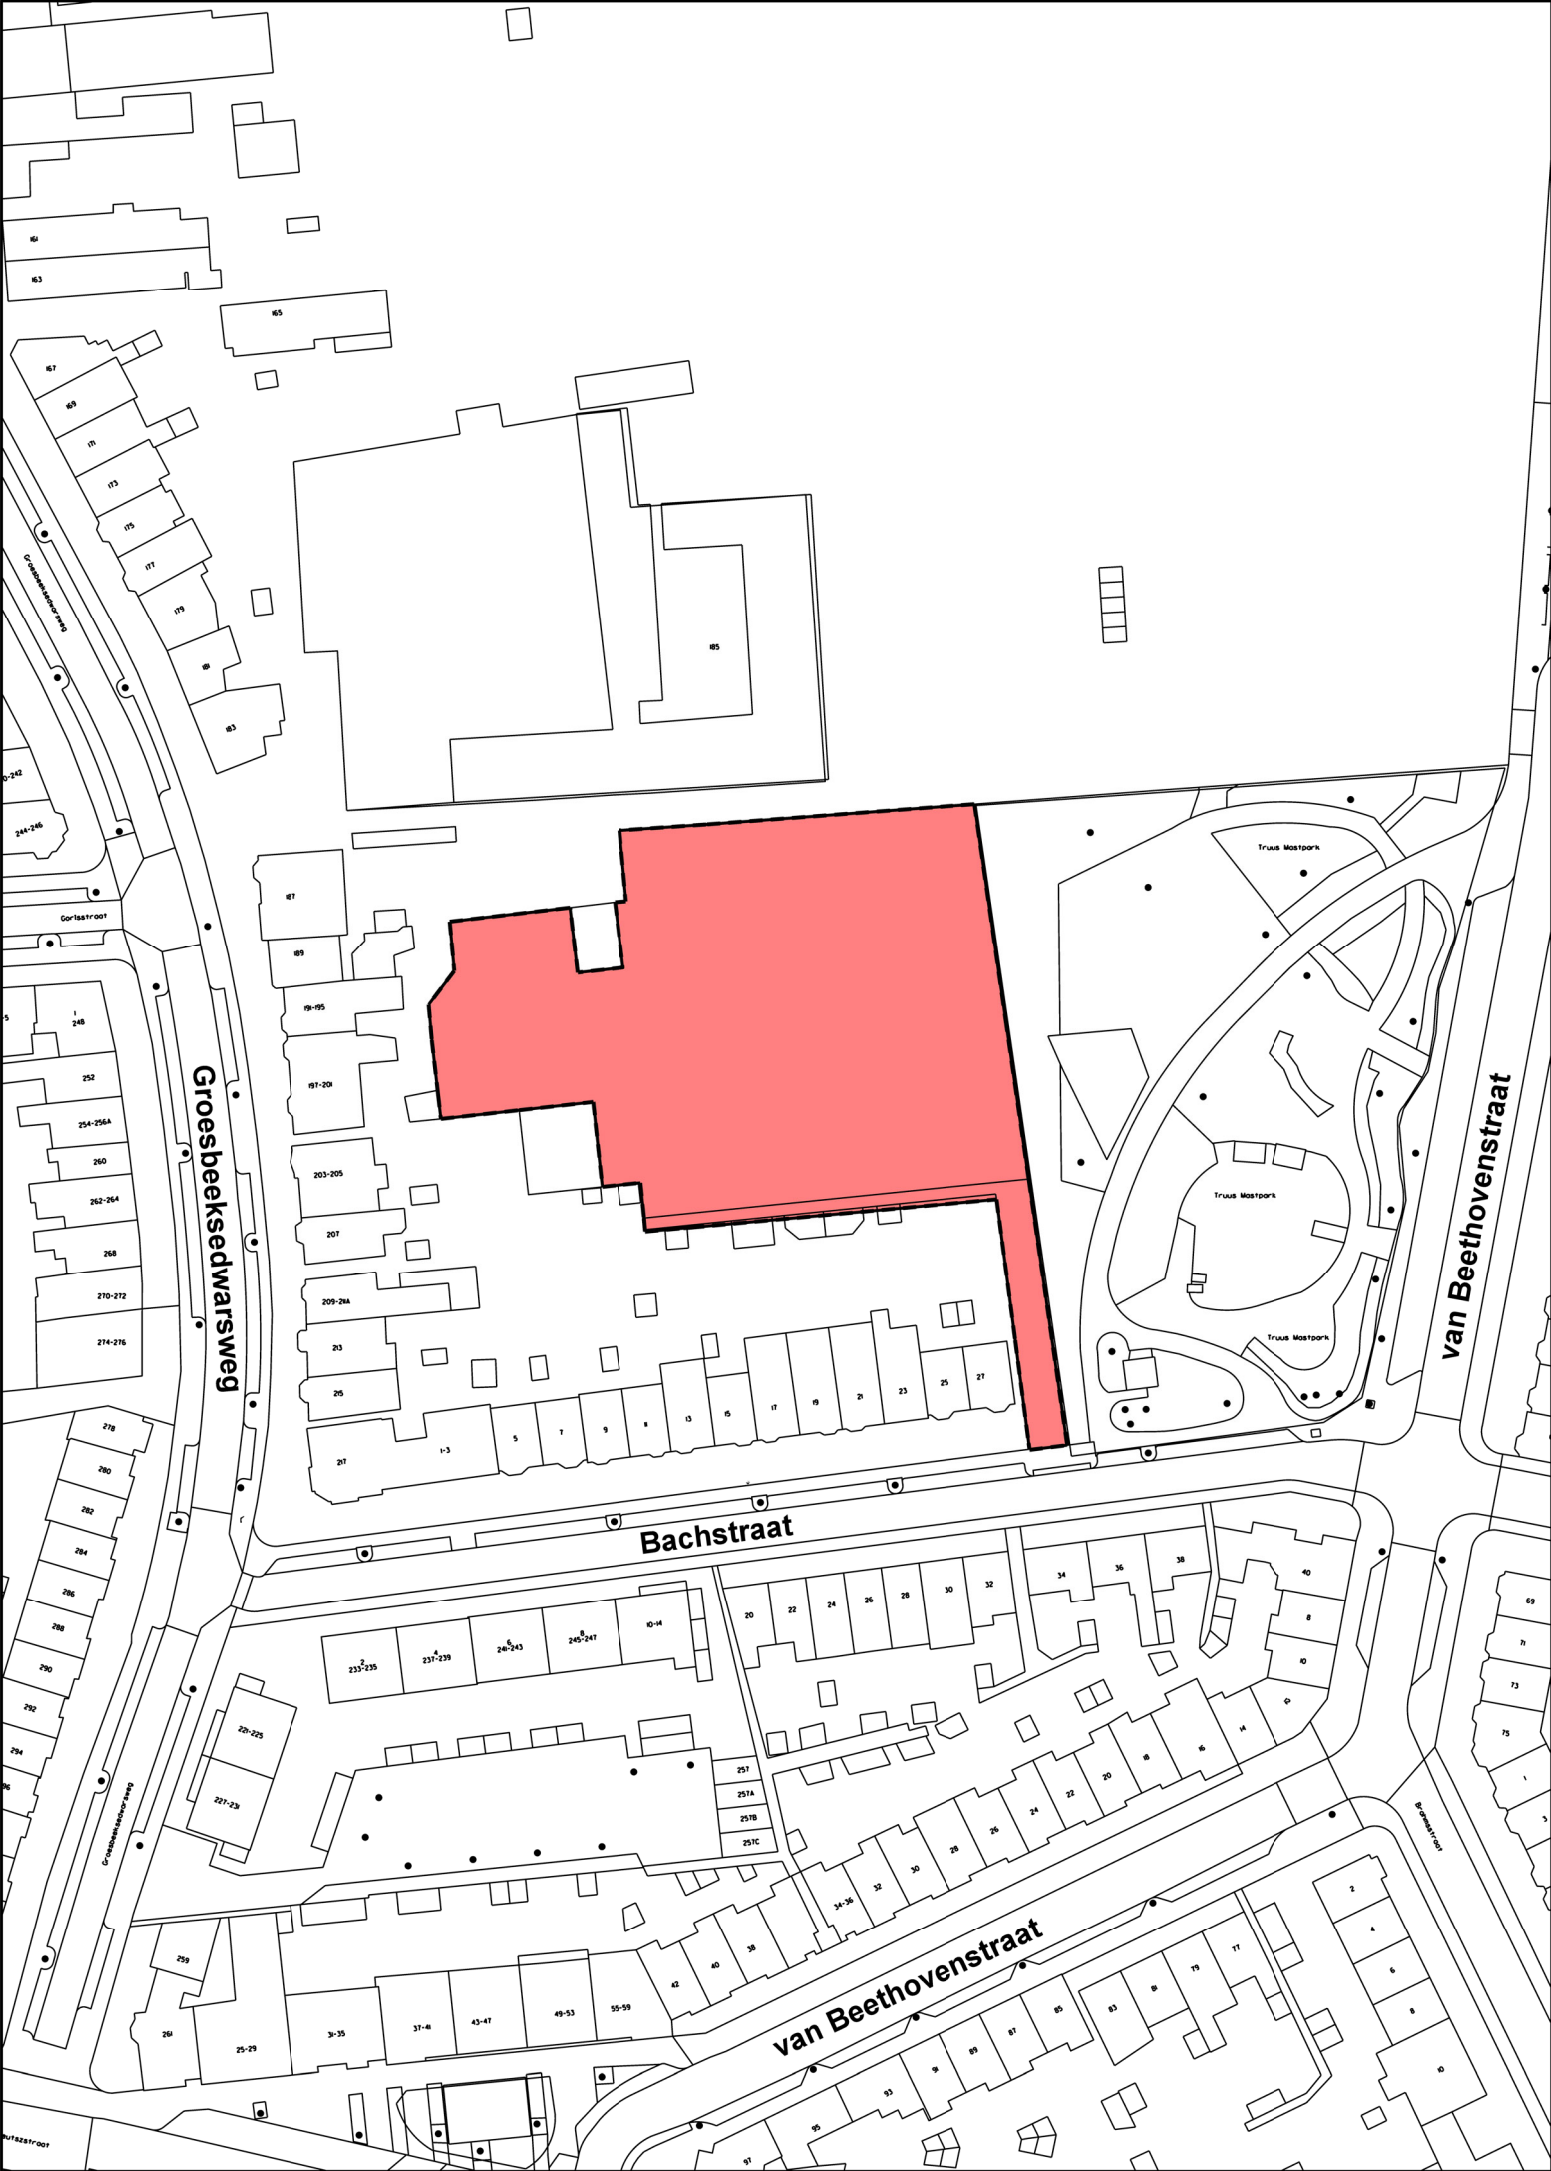

Legenda

Gebied waarvoor omgevingsvergunning geldt

Algemeen

289

 Ondergrond bestaande bebouwing
BGT 2022-10-24



ter visielegging m.i.v. dd:
vaststelling door Rood dd:
Rood van State nr:
dd:
nr:



ontwerp
omgevingsvergunning

datum: 24-10-2022
gewijzigd:
schaal: 1:1000_A3
get. / gez.: EF
nummer: 577466
cadnr.: NL.IMRO.0268.PB13016-ON01

Nijmegen Oost - 16
(Bachstraat 29)

