


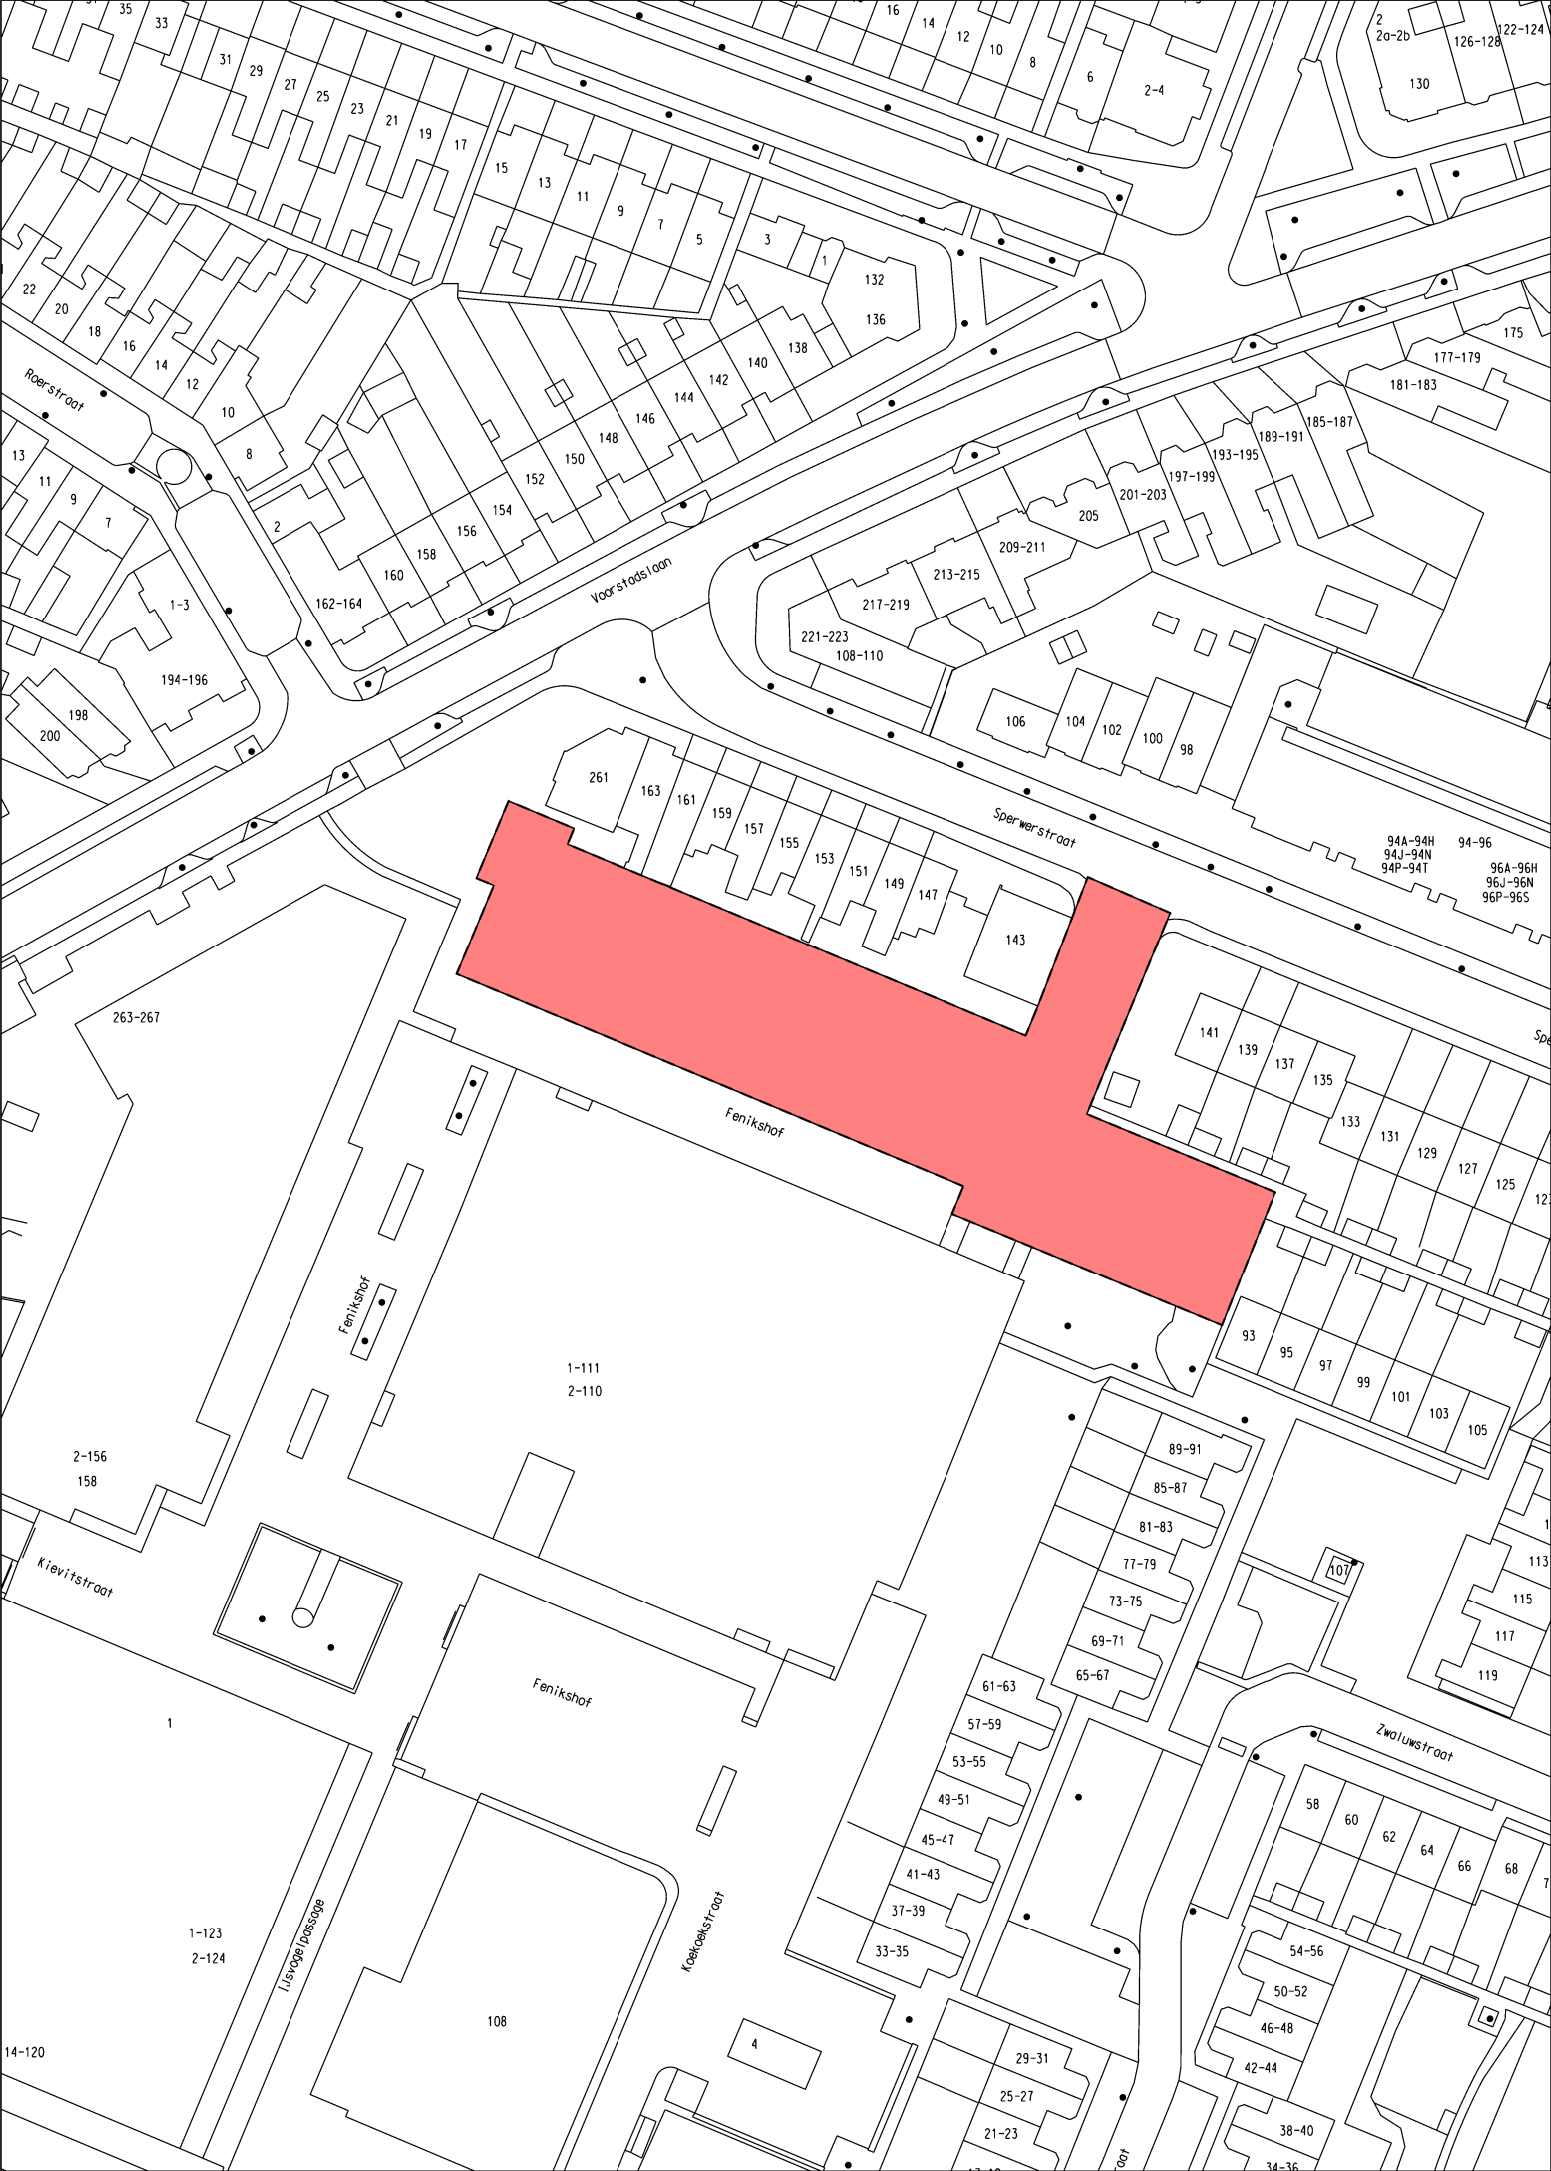

Gebied waarvoor omgevingsvergunning geldt

Algemeen



Ondergrond bestaande bebouwing
GBK 2015-02-11

0 10 20 30 40 50

ter visielegging m.i.v.
vaststelling door Rood

Rood van State

dd:
dd:
nr:
dd:
nr:

**Gemeente
Nijmegen**



omgevingsvergunning

**Nijmegen Oud West - 17
(Woonappartementen Fenikshof)**

datum: 26-01-2016
gewijzigd:
schaal: 1:1000
get. / gez.: EF
nummer: 479451
cadnr.: NL.IMRO.0268.PB3017-VG01