


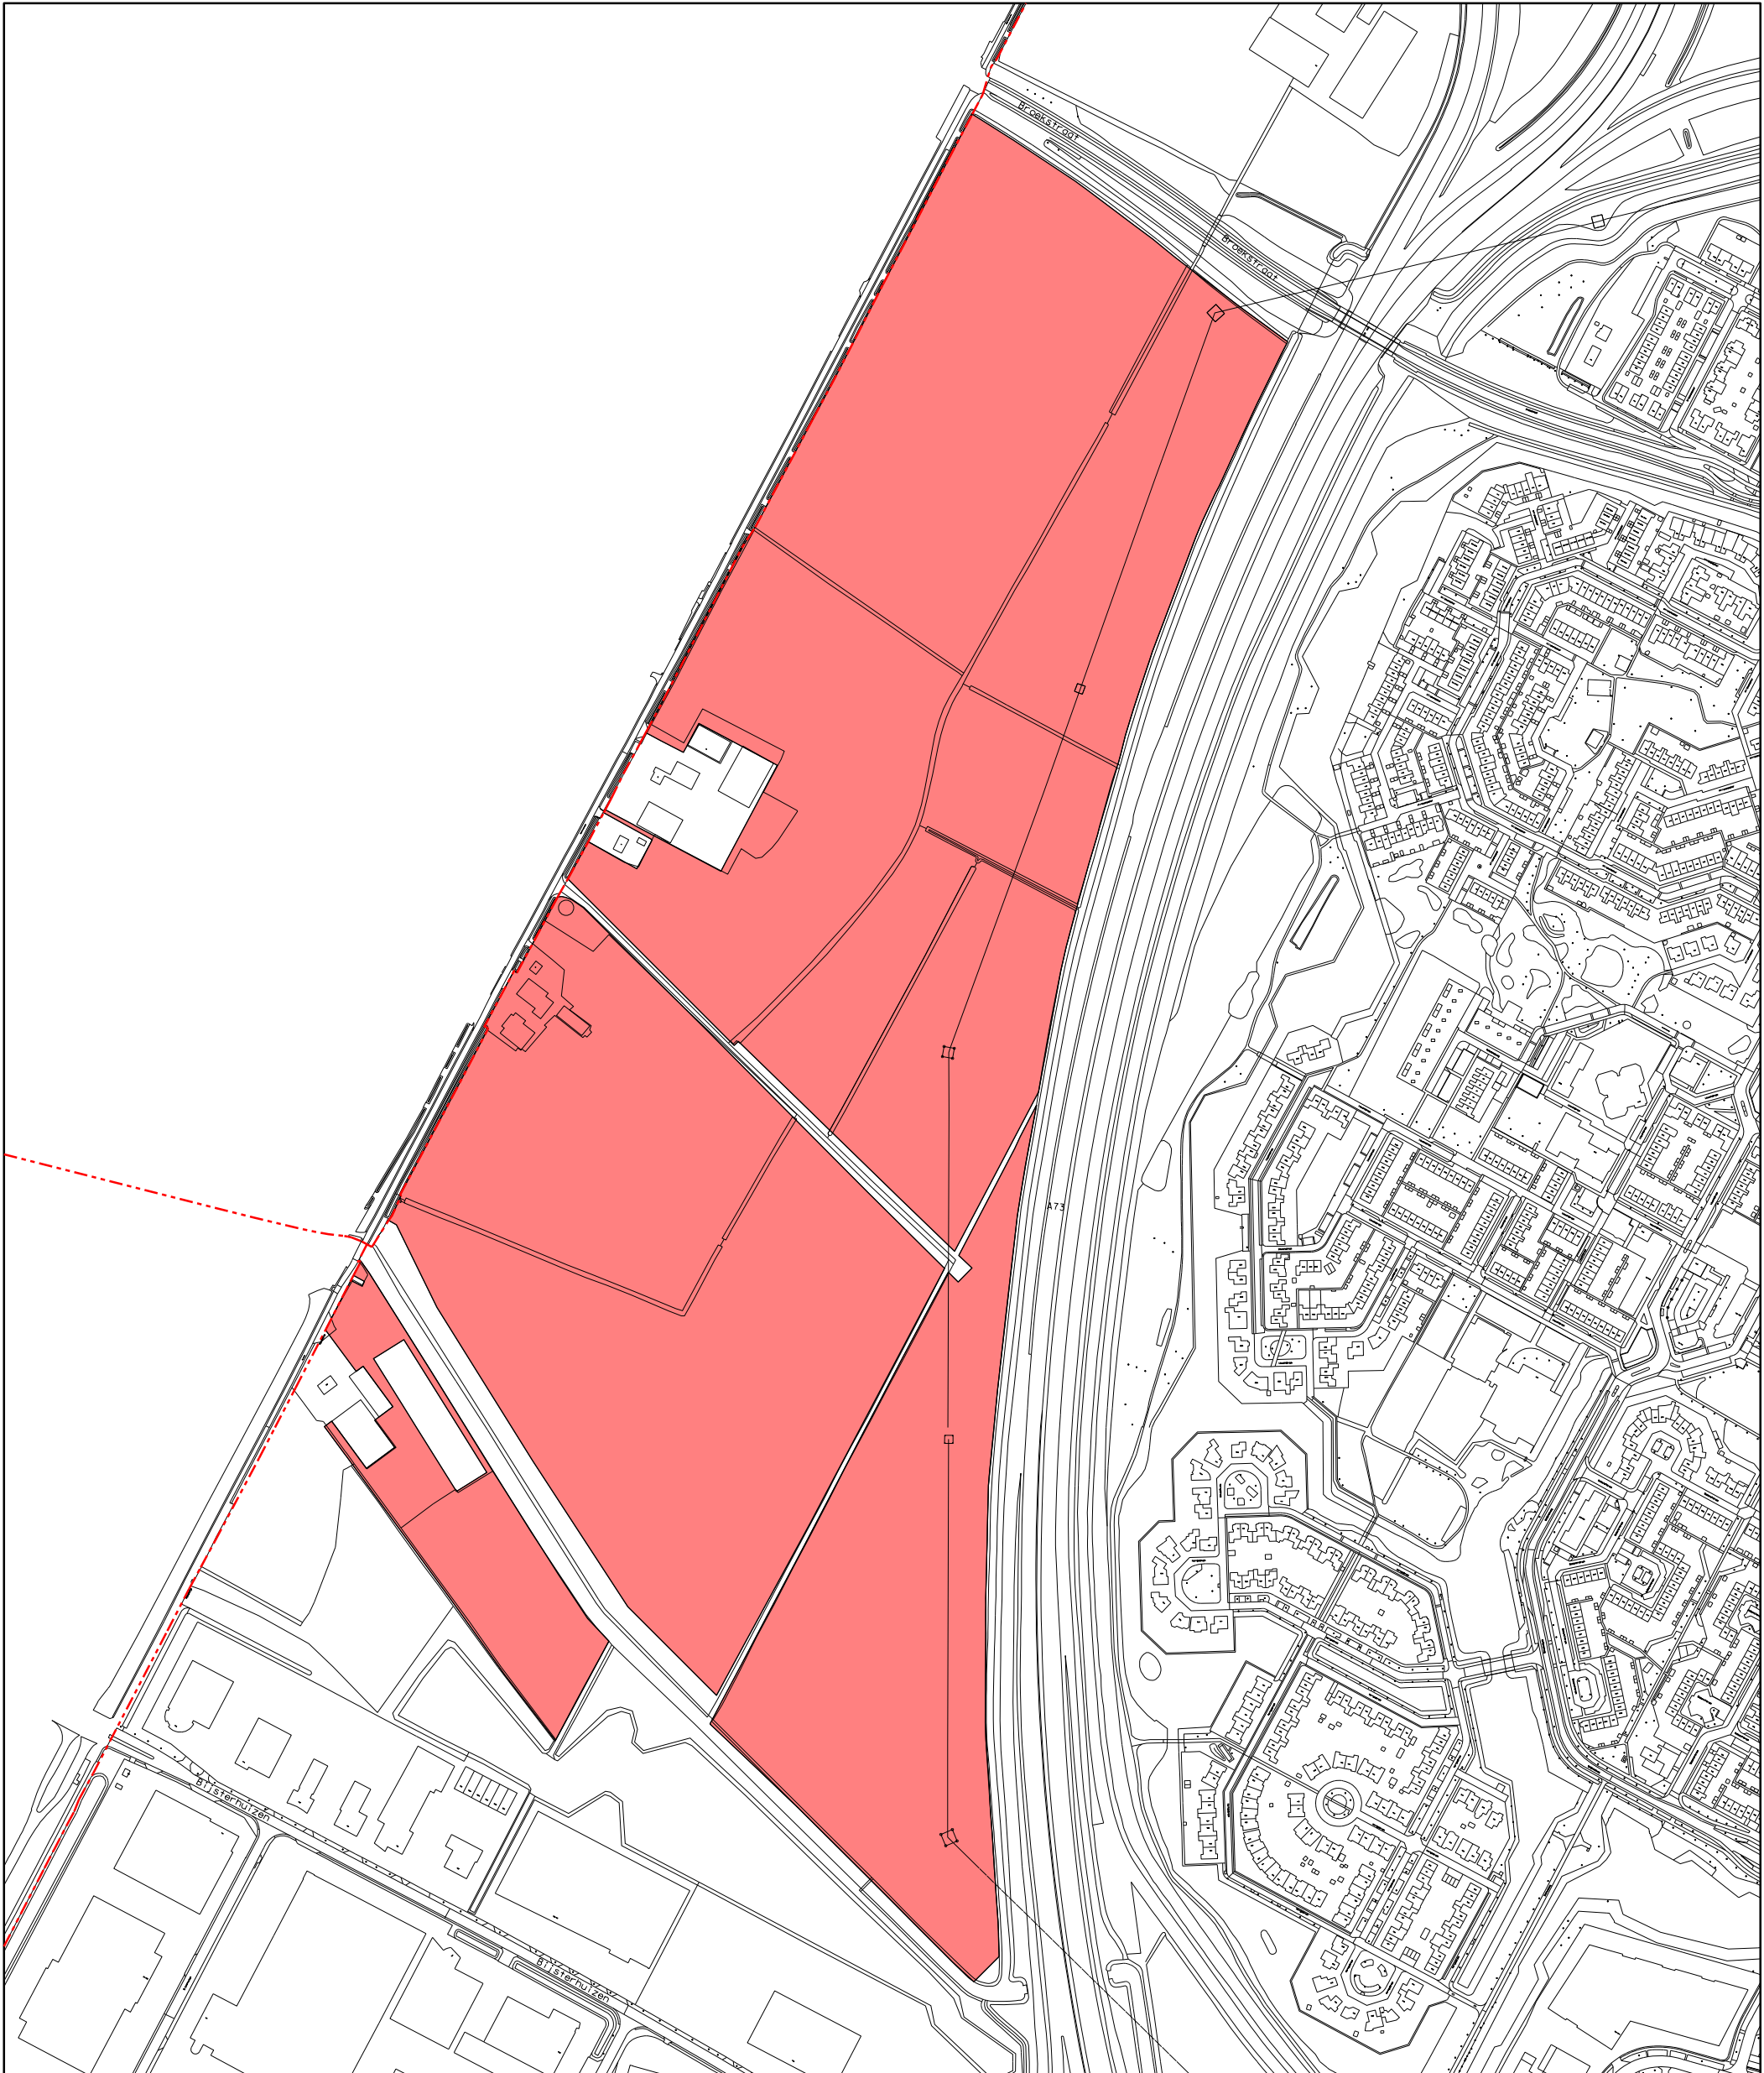

Legenda

- Gebied waarvoor
omgevingsvergunning geldt
- Algemeen
- Ondergrond bestaande
bebouwing BGT 2019-01-17
- Gemeentegrens

0 50 100 150 200 250

ter visielegging m.i.v.
vaststelling door Raad
Raad van State

dd:
dd:
nr:
dd:
nr:



bestemmingsplan

**Nijmegen Neerbosch West - 1
(Zonnepark Bijsterhuizenstraat e.o.)**

datum: 10-07-2019
gewijzigd:
schaal: 1:5000_A3
get. / gez.: RG
nummer: 549378
cadnr.: NL.IMRO.0268.PB36001-VG01

