


ARCHIEF EXEMPLAAR

croes

Bouwtechnisch Ingenieursbureau

CI

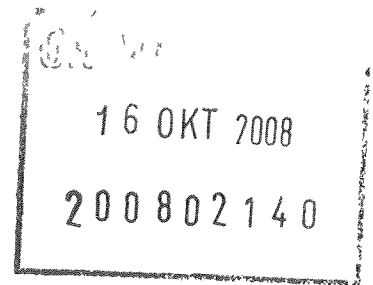

Projectnummer: 14722.000

Nieuwbouw woning en doorbraak bestaande
werkplaats

Frans Halsstraat 33 te Nijmegen

Voorstel constructie



Datum:

19 september 2008


Kerkenbos 1006
Postbus 6696
6503 GD Nijmegen
T (024) 372 19 19
F (024) 378 09 72
E bureau@croes.nl

1 2 

Projectnummer: 14722.000

Nieuwbouw woning en doorbraak bestaande werkplaats
Frans Halsstraat 33 te Nijmegen

Voorstel constructie, Datum: 19-09-2008

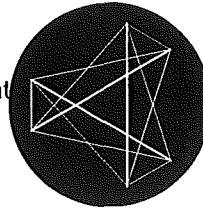

croes

Bouwtechnisch Ingenieursbureau

Opdrachtgever:

Wim Moed
Pompweg 28
6574 AR Ubbergen
Tel. : 024 3888446

Voorstel constructie ten behoeve van:

Nieuwbouw woning en doorbraak bestaande werkplaats
Frans Halsstraat 33 te Nijmegen

Adviseur constructie:


CROES Bouwtechnisch Ingenieursbureau
Kerkenbos 1006
6546 BA Nijmegen
Postbus 6696
6503 GD Nijmegen
Tel. : 024 3721919
Fax. : 024 3780972
Email : bureau@croes.nl
Contactpersoon : ing. J. Nillesen

Projectnummer: 14722.000

Nieuwbouw woning en doorbraak bestaande werkplaat

Frans Halsstraat 33 te Nijmegen

Voorstel constructie, datum: 19-09-2008

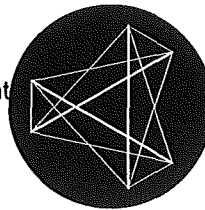

croes

Bouwtechnisch Ingenieursbureau

Voorstel constructie.

Daken.

- Hellend dak, helling 50 graden, uit te voeren als prefab sporen kap.
- Platte daken: kanaalplaatvloer h = 150 mm.

Vloeren.

- 1^e en 2^e verdiepingsvloer: bekistingsplaatvloer h = 200 mm.
- Terrasvloer: bekistingsplaatvloer h = 200 mm.
- Begane grondvloer t.p.v. wonen: PS-combinatievloer.
- Begane grondvloer t.p.v. berging c.a.: betonvloer h = 120 mm op vast zandbed.

Metselwerk binnenspouwbladen en dragende wanden.

Kalkzandsteen lijmwerk.

- In voor- en achtergevel (niet vloerdragend): CS 12, h = 100 mm.
- In zijgevels (vloerdragend): CS 12, h = 120 mm.
- Tussenwand: CS 20, h = 150 mm.
- Zie ook bijgevoegde wandentekeningen met afmetingen penanten.

Staalconstructie.

Stalen balken opgelegd op metselwerk of op stalen kolommen.

Zie voor afmetingen bijgevoegde wandentekeningen.

Niet op deze bijlagen aangegeven balken:

- onder de 1^e verdiepingsvloer t.p.v. voor- en achtergevel bij doorgang naar werkplaats: UNP 300 met L100.100.8. Hoekstaal is middels schotjes verbonden aan UNP 300;
- t.p.v. nieuwe ingang van werkplaats: HE 120 A.

Lateien.

Waar niet anders is vermeld:


- t.p.v. binnenspouwbladen: versterkte stroken in de vloer;
- t.p.v. buitenspouwbladen: stalen lateien van VEBO o.g.


Fundering.

Fundering op staal.

Nijmegen, 19 september 2008

Constructeur ing. J. Nillesen.

 

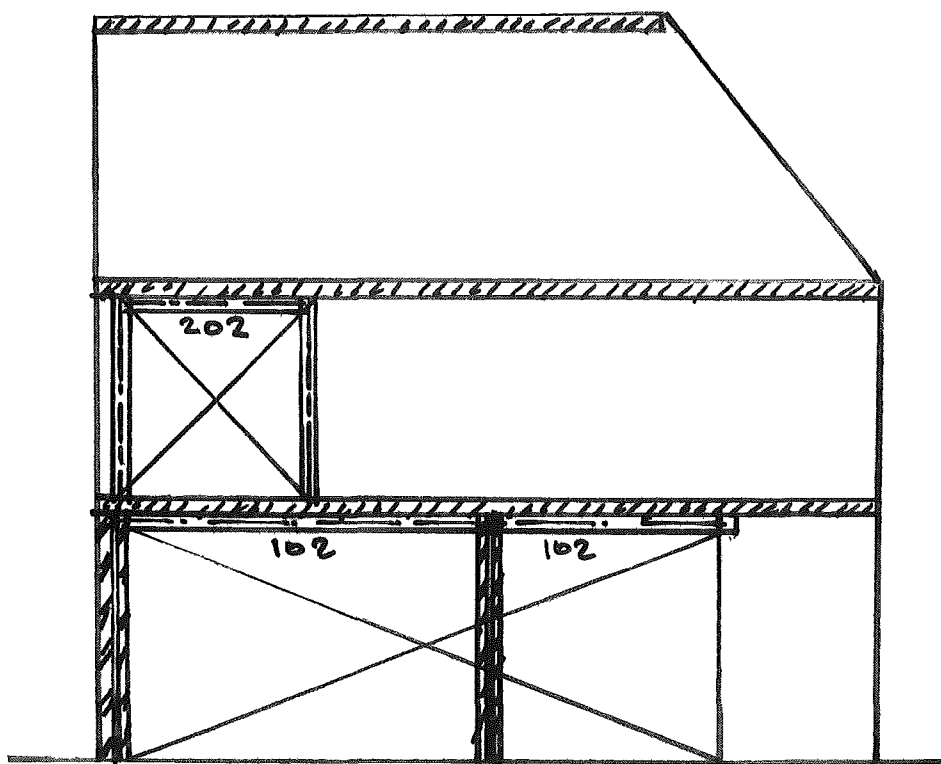


Zijgevel: uit te voeren in kalkzandsteen CS 12, lijmwerk, wanddikte 120 mm

Stalen balken: 202 = HE 140 B, opgelegd op kolommen koker 80.80.4

102 = HE 240 B, eindopleggingen op stalen kolommen HE 120 A,
tussenoplegging op stalen kolom HE 180 A

DEFINITIEF	19-09-2008	JN	JN	Schaal 1 : 100	A4
-------------------	------------	----	----	----------------	----

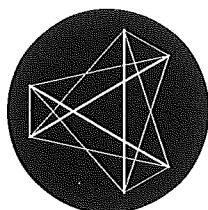

croes

Bouwtechnisch Ingenieursbureau

Kerkenbos 1006 Postbus 6696 6503 GD Nijmegen T 024-3721919 F 024-3780972 bureau@croes.nl www.croes.nl

14722.000

Project

Nieuwbouw woning en doorbraak bestaande werkplaats
Frans Halsstraat 33 te Nijmegen


610.02

Blad

Rechterzijgevel
Definitief Ontwerp Constructies

Ontwerp

van Hontem Architecten te nijmegen

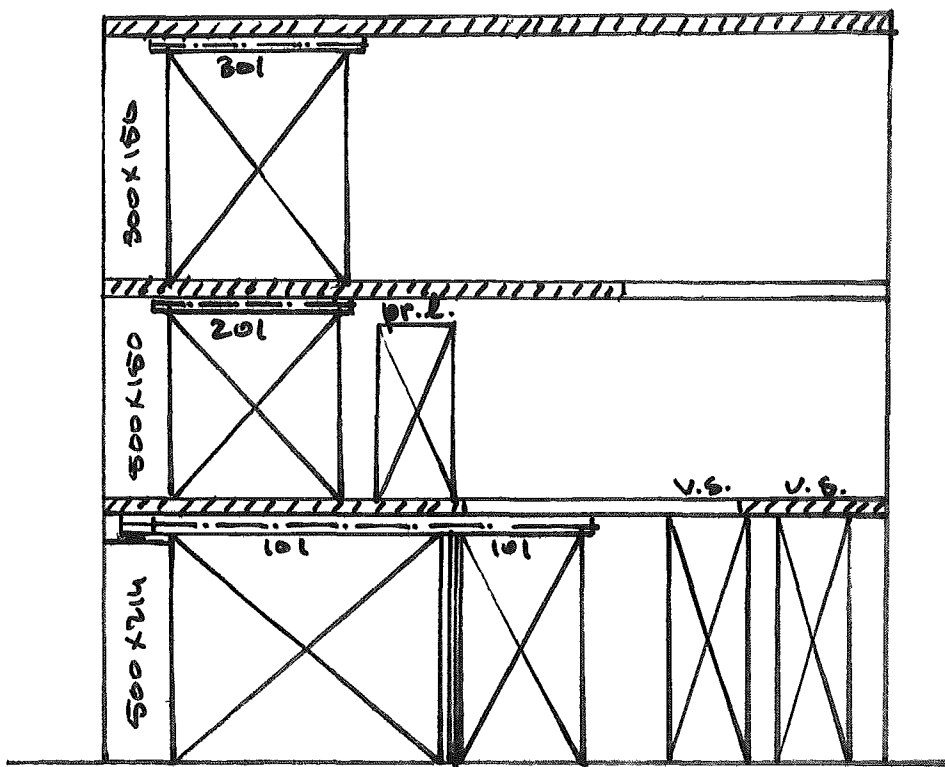

Tussenwand: uit te voeren in kalkzandsteen CS 20, lijmwerk, wanddikte 150 mm

Stalen balken: 301 = HE 140 A, opgelegd op metselwerk.


201 = HE 140 B, opgelegd op metselwerk.

101 = HE 240 B, eindopleggingen op metselwerk, tussenoplegging op stalen kolom HE 180 A

v.s. = versterkte strook in vloer.

DEFINITIEF 19-09-2008 JN JN Schaal 1 : 100

A4

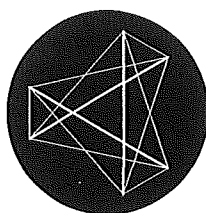

croes

Bouwtechnisch Ingenieursbureau

Kerkenbos 1006 Postbus 6696 6503 GD Nijmegen T 024-3721919 F 024-3780972 bureau@croes.nl www.croes.nl

14722.000

Project

Nieuwbouw woning en doorbraak bestaande werkplaats
Frans Halsstraat 33 te Nijmegen

610.01

Blad

Tussenwand
Definitief Ontwerp Constructies

Ontwerp

van Hontem Architecten te nijmegen

