


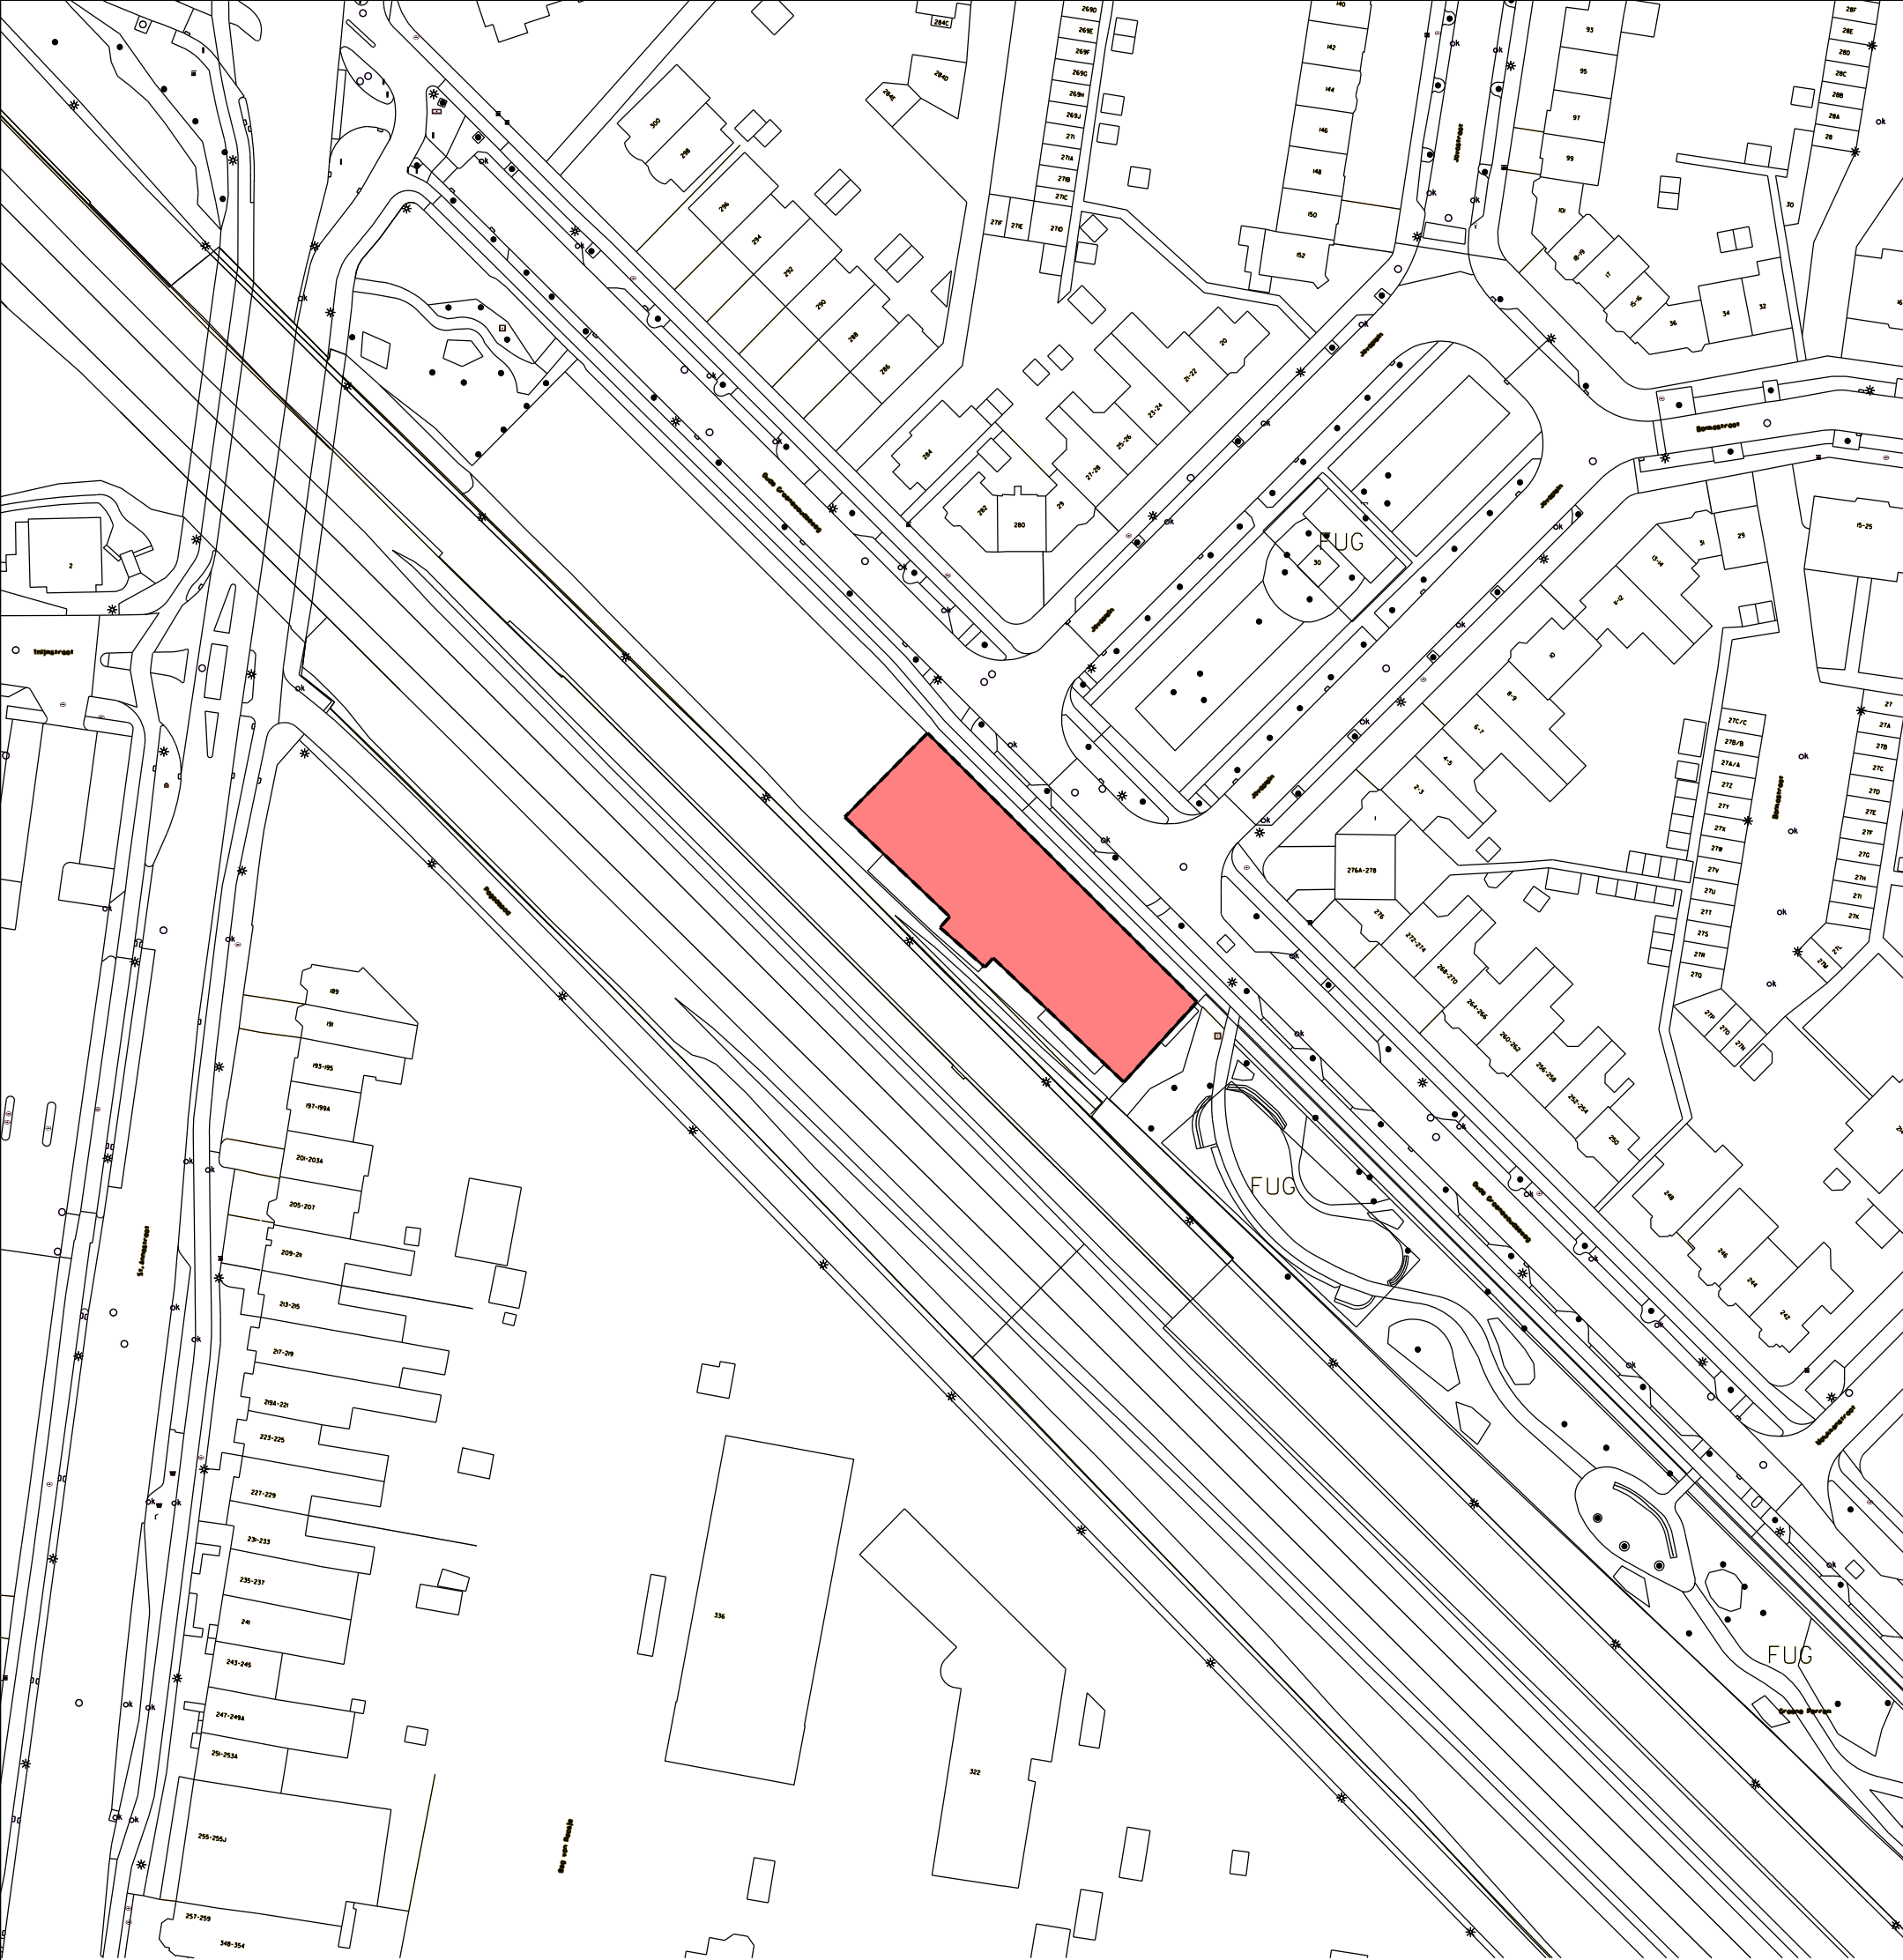

Legenda

 Gebied waarvoor voorbereidingsbesluit geldt

Algemeen

 Ondergrond bestaande bebouwing
BGT 2023-01-27



voorbereidingsbesluit

datum: 05-04-2023
gewijzigd:
schaal: 1:1000_A3
get. / gez.: RG
nummer: 579058
cadnr.: NL.IMRO.0268.VB7008-VG01

Nijmegen Bottendal Galgenveld - 8
(Oude Groenewoudseweg 365)