


BEMMEL

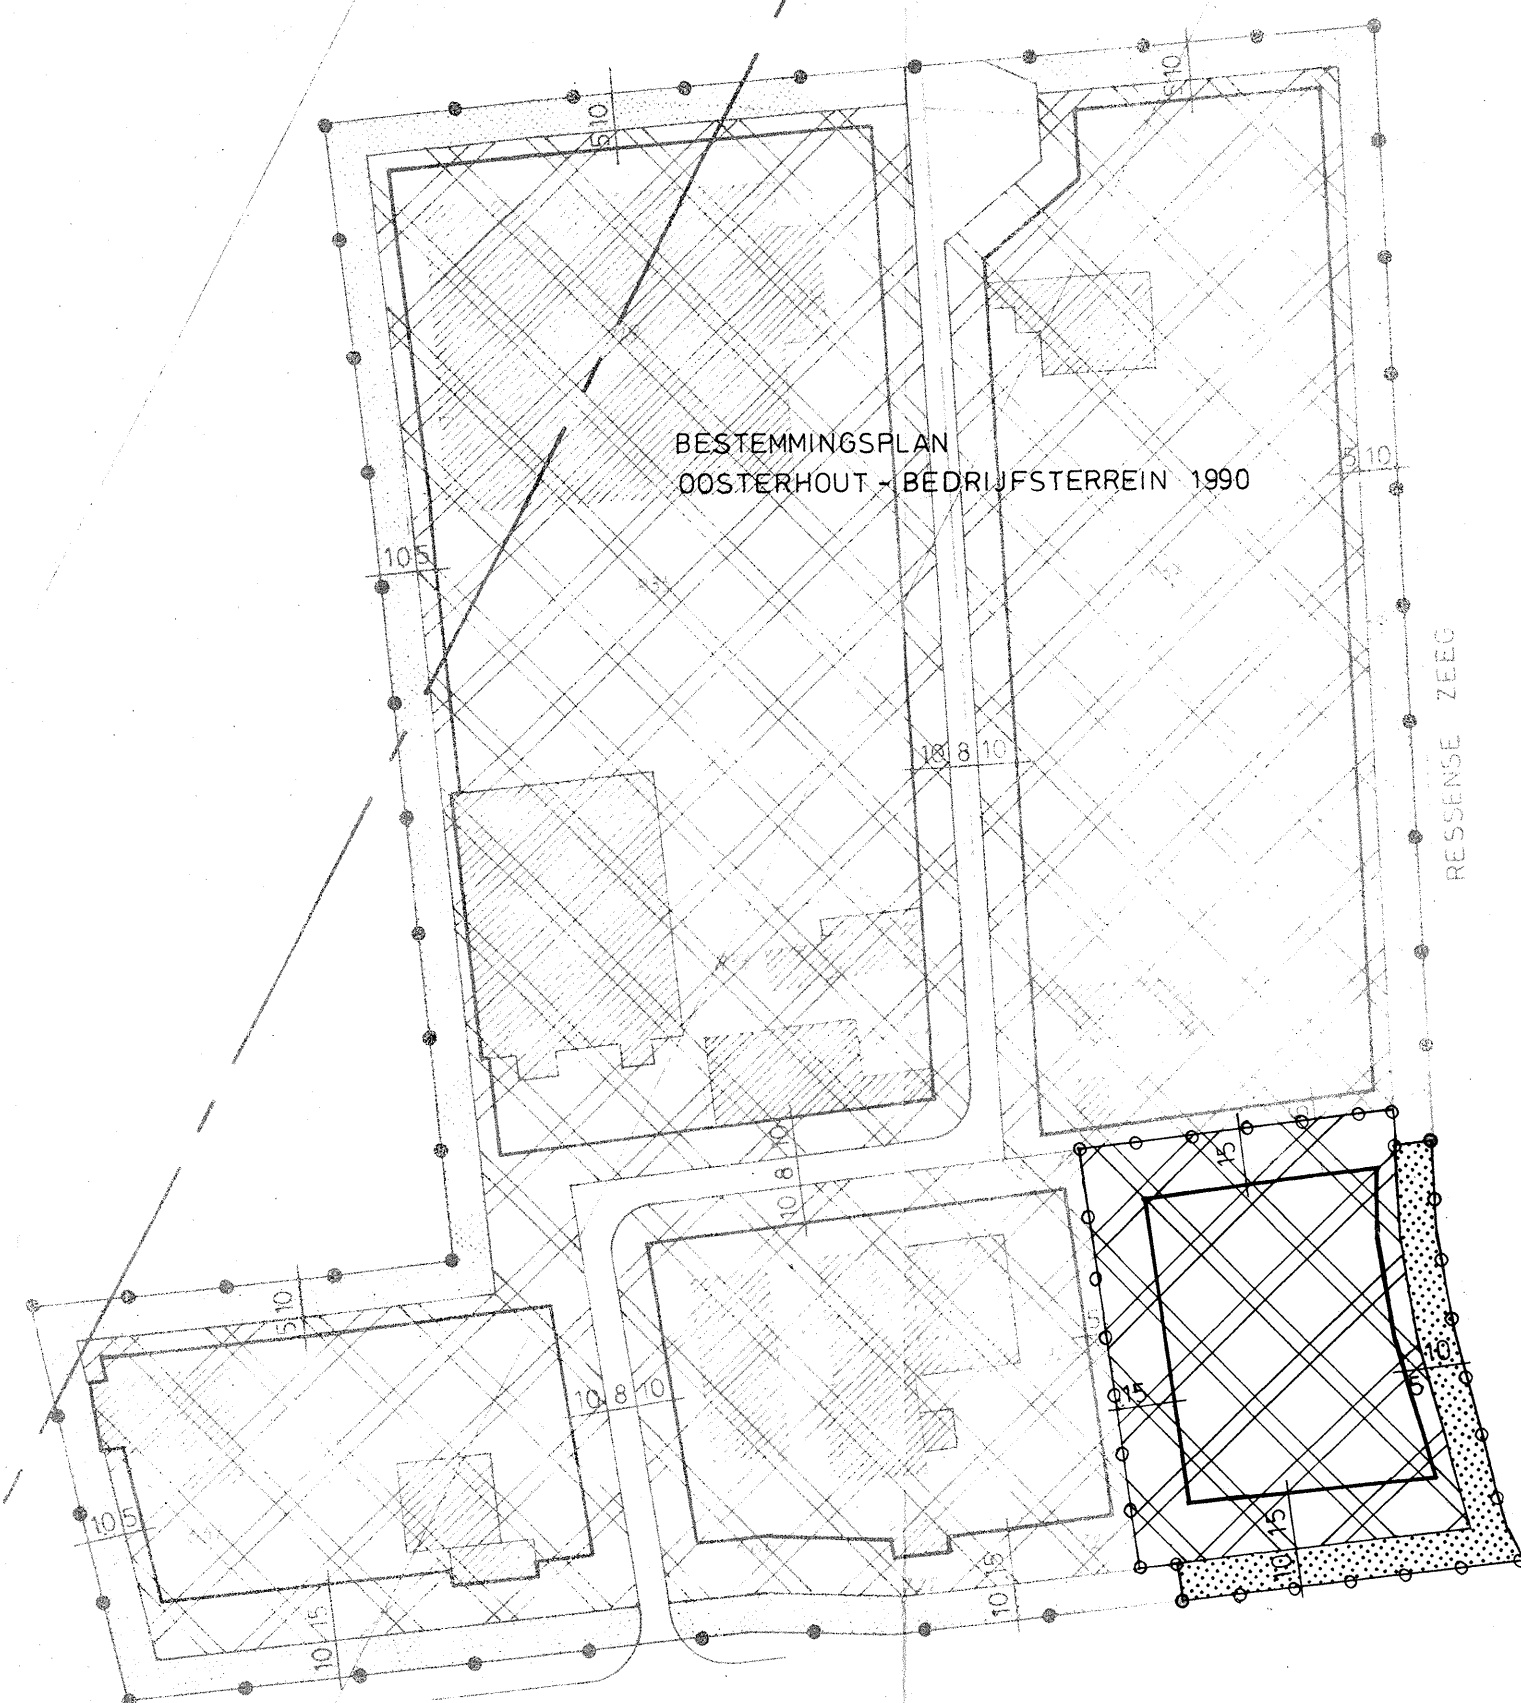


VERKLARING


AANDUIDINGEN

-  KADASTRALE GEGEVENS
- BESTEMMINGSGRENS
- BEBOUWINGSGRENS
- PLANGRENS
- +++++ GEMEENTEGRENS
- 15 — MATEN IN METERS

BESTEMMINGEN

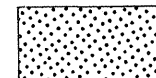-  BEDRIJVEN
-  GROEN

GEMEENTE VALBURG
BESTEMMINGSPLAN OOSTERHOUT - BEDRIJFSTERREIN 1993

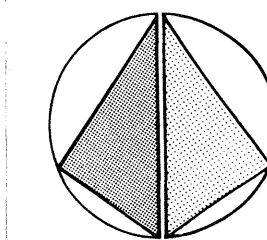

0 20 40 60m

PLANKAART

SCHAAL:	1:2000
DATUM:	20 aug 1993
VASTGESTELD:	11 jan. 1994
GOEDGEKEURD:	
FORMAAT:	30 x 50
AANTAL BLADEN:	
TEKENING NR.:	26-122 c-20

AMERADVISEURS B.V.

BUREAU VOOR RUIMTELIJKE ORDENING LEUSDERWEG 220 3817 KG AMERSFOORT TEL 033-621623



Zwevende schaal - gefixeerd bij een balk van 100mm

46 mtr. NAP