



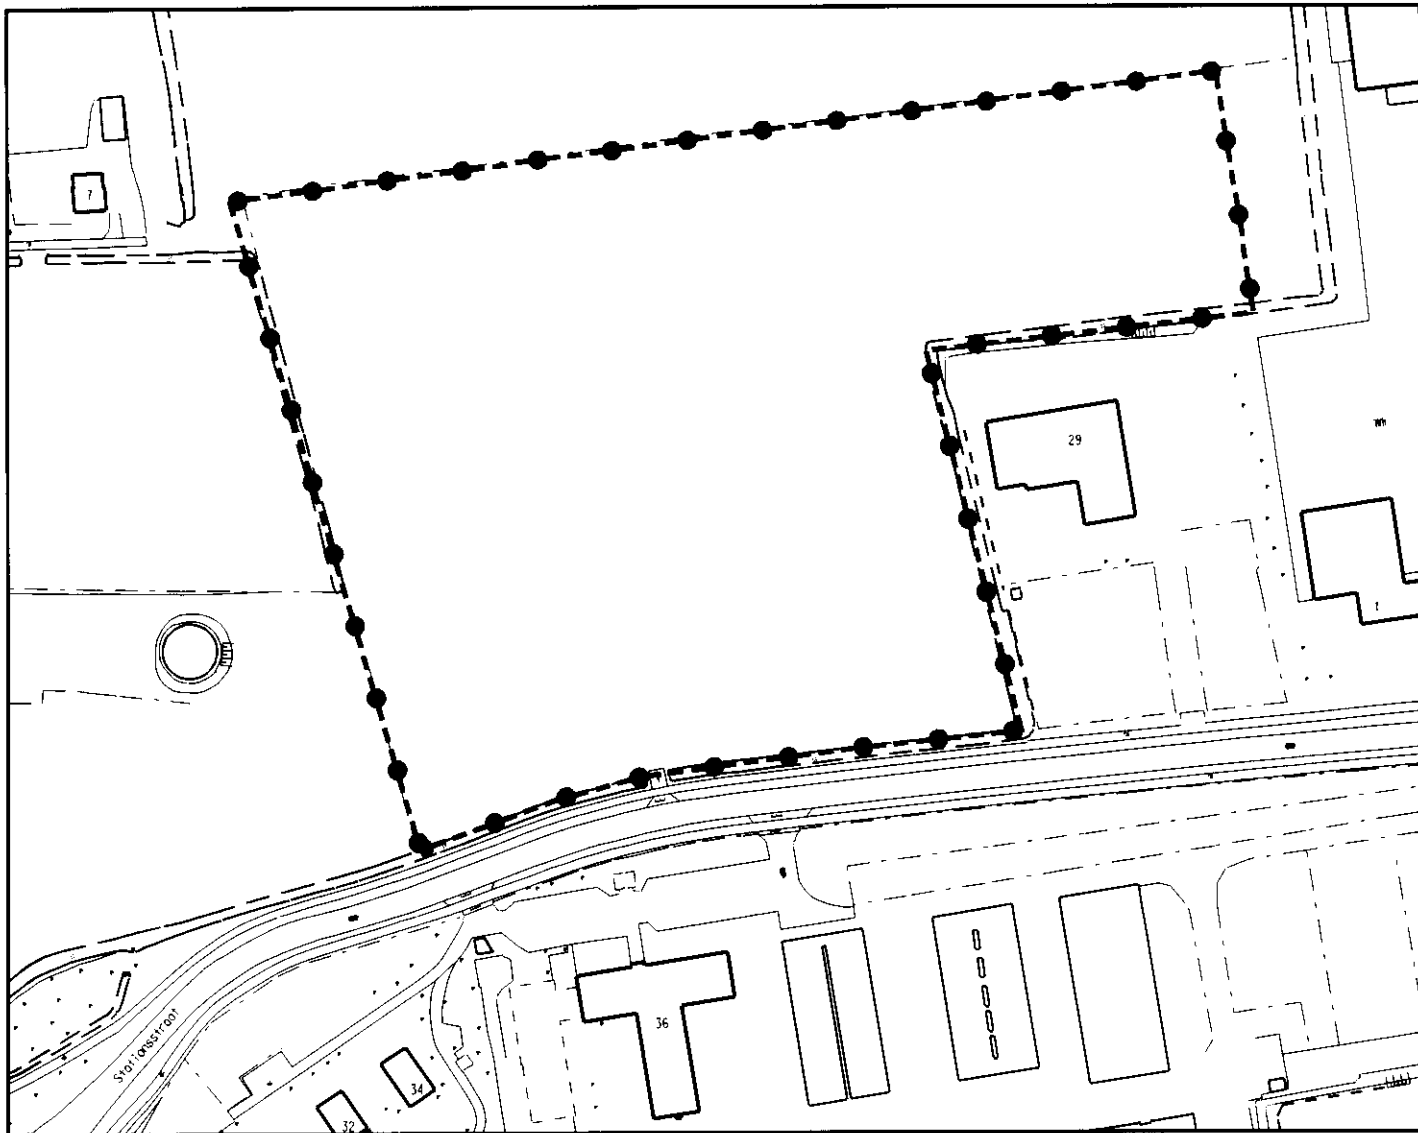

grens van de wijziging

ter vastlegging m.i.v. dd:
 vaststelling door Raad dd:
 nr:
 goedkeuring GS dd:
 nr:
 Raad van State dd:
 nr:
 goedkeuring onthouden door GS/KB omlijnd
 deel

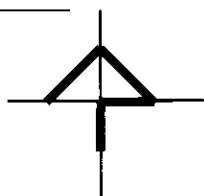

**Gemeente
 Nijmegen**

datum: 17-02-1999
 gewijzigd:
 schaal: 1:2000
 get./gez.: *[handwritten signature]*
 nummer: 48.214
 cadnr 252

bestemmingsplan

**1e wijziging bestemmings-
 planvoorschriften Oosterhout
 Bedrijfsterrein 1995**

(vrijstelling waarecxhuwings- en telecommunicatiesystemen)