


Profielen school 1 : 200 moten in meters

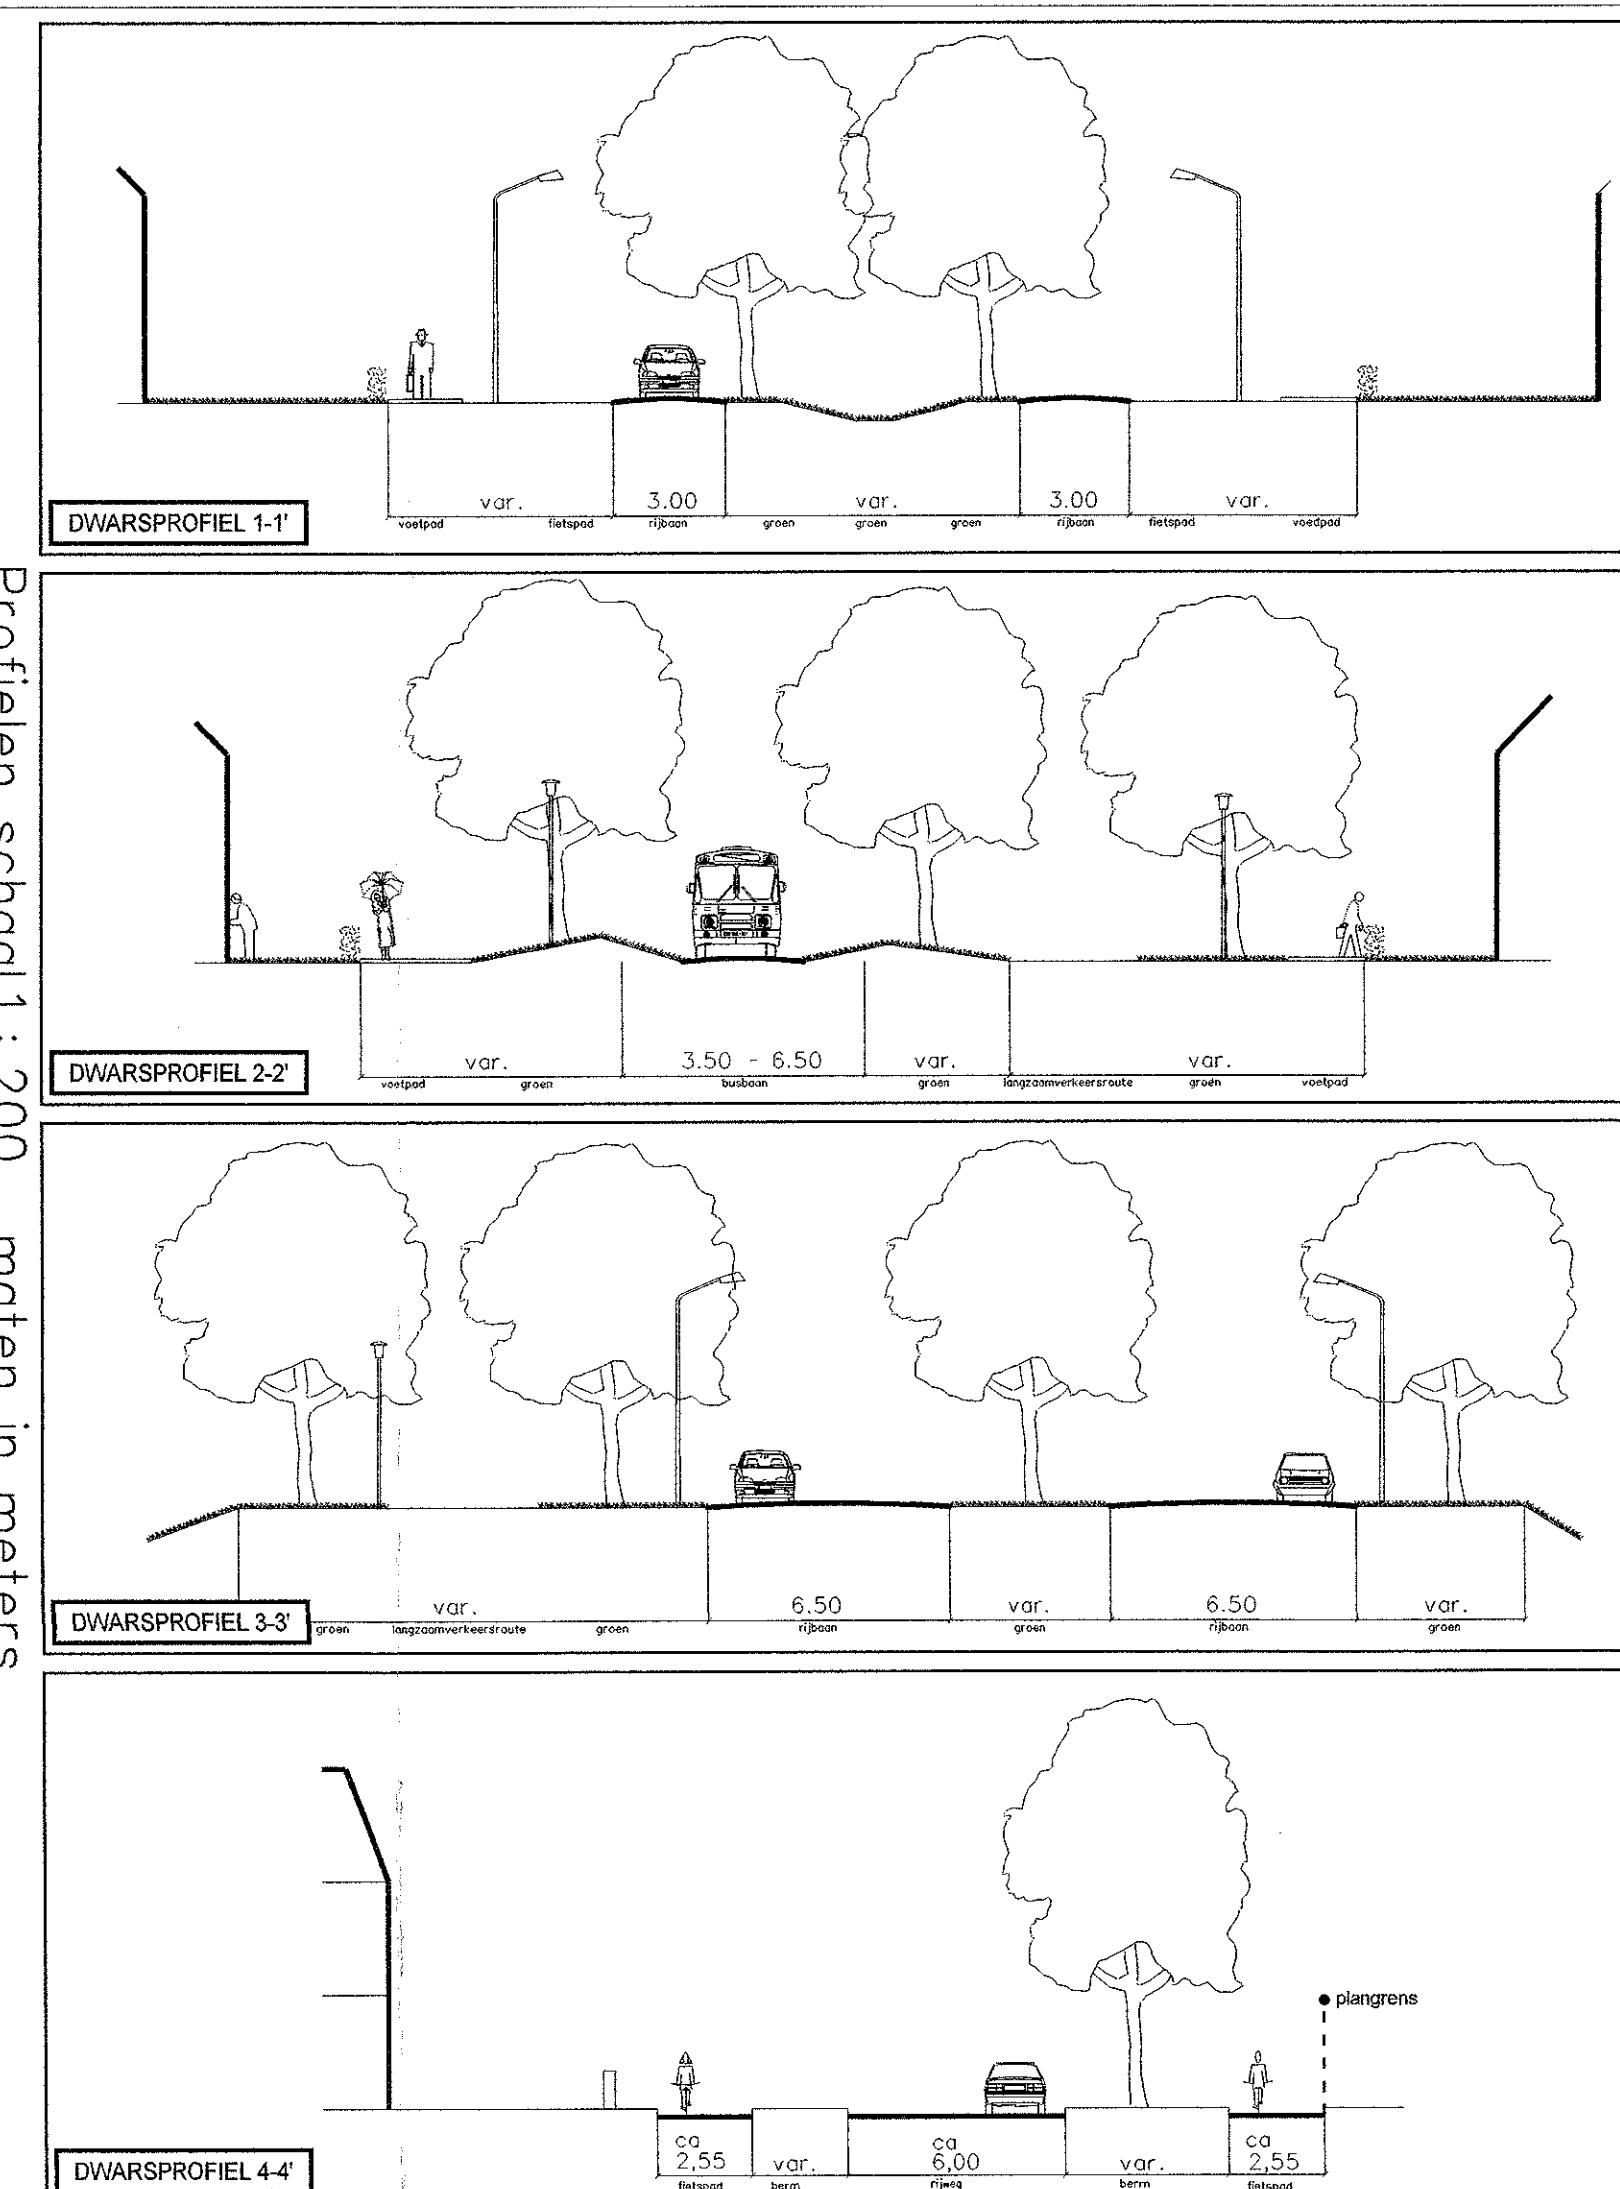

- BESTEMMINGEN**
- WI woondoeleinden I
 - WII woondoeleinden II
 - WM woondoeleinden en maatschappelijke doeleinden
 - CG centrumvoorzieningen
 - XM kantoren en maatschappelijke doeleinden
 - M maatschappelijke doeleinden
 - verkeersdoeleinden
 - groenvoorzieningen
 - water
 - H/H2 leidingen (dubbelbestemming) H1/H2 hoogspanningsleiding
 - G gasleiding
 - R rioolwaterafvoer
 - archeologisch monument (dubbelbestemming)
- AANDUIDINGEN**
- plangrens
 - bestemmingsgrens
 - bouwvlak
 - oriëntatie hoofdbebouwing
 - grens van de aanduiding
 - gebied met wijzigingsbevoegdheid en bijbehorend nummer
 - max nokhoogte in meters
 - gothoogte
 - (G/2) gestapelde woningen/maximum aantal hoofdgebouwen zie art.6 lid 3g
 - monument
 - detailhandel toegestaan
 - lichte bedrijvigheid toegestaan
 - beperking nokhoogte zie art.6 lid 3f
 - indicatie ontsluiting
 - openbaar vervoerbaan
 - ondergronds parkeren
 - wegprofielen
 - 50 dB(A) - contour
 - duiker
 - overbrugging
 - maat in meters
 - topografische gegevens en bestaande bebouwing



H 131-8

Vastgesteld bij besluit van de raad der gemeente Nijmegen d.d. 12-10-2002, Afd. S.O., nr. 10003, Wijk bekend als 10003, secretaris/griffier

ter visielegging m.l.v. de...
vaststelling door Raad...
goedkeuring GS...
Raad van State...
goedkeuring onthouden door GS/RvS

Gemeente Nijmegen

bestemmingsplan

Woonpark Oosterhout 2002

datum: 3 juni 2002
gewijzigd: 18 febr 2003
schaal: 1:2000
get/gez: 48.342
bestand: bp271.dgn

Zwevende schaal - getooid bij een balk van 100mm