




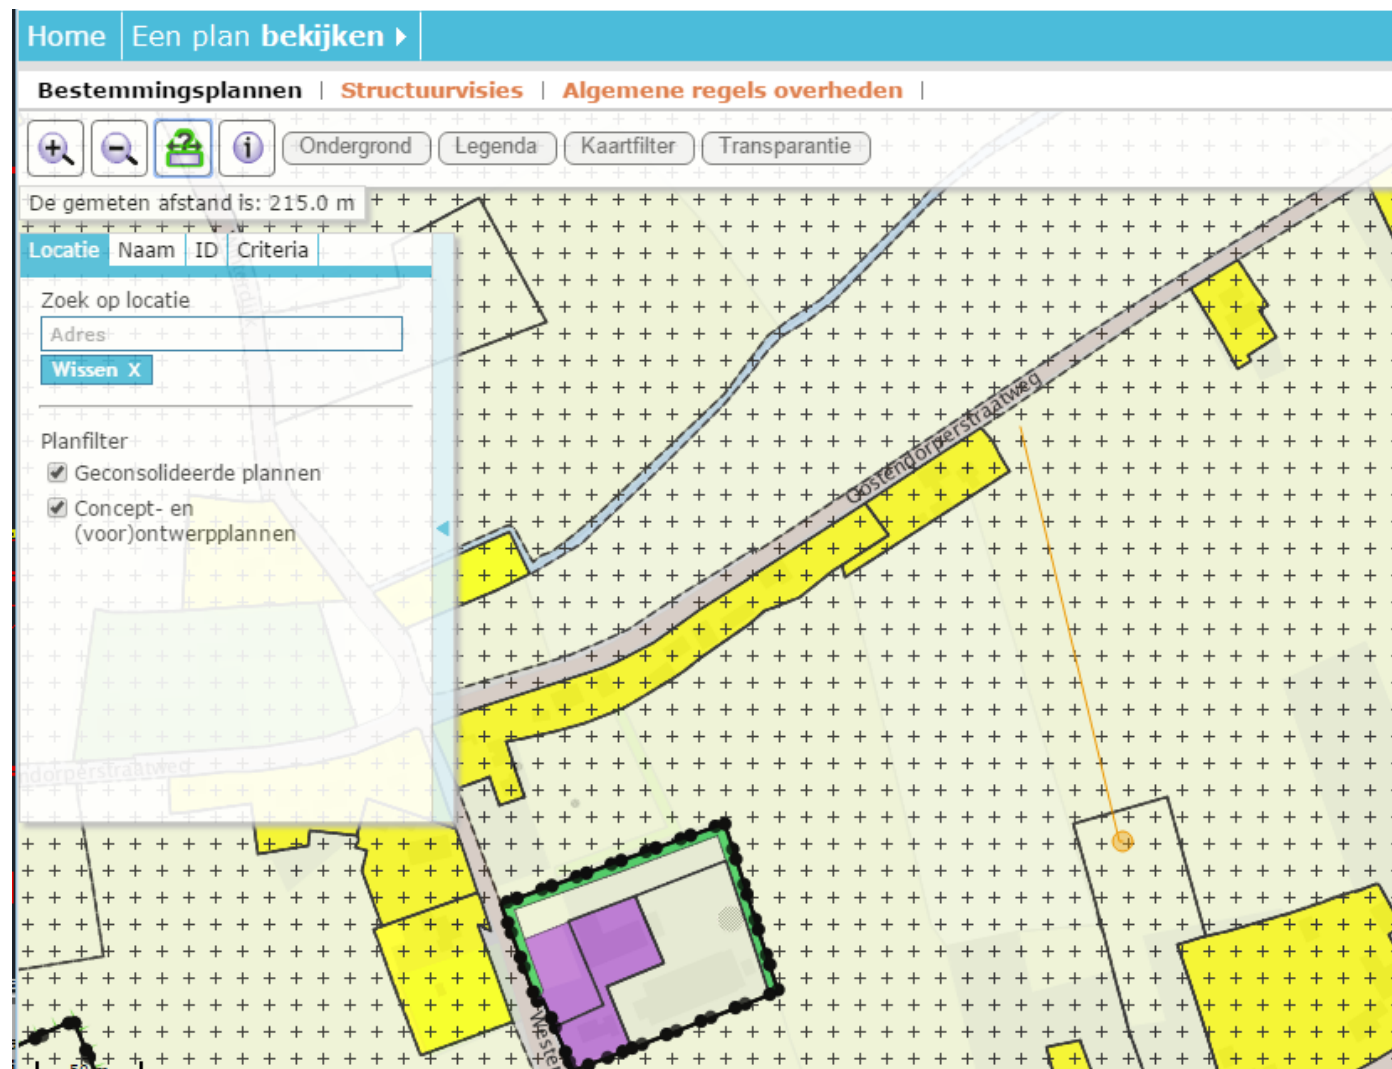


Deze afstand bedraagt ca. 215 meter. De bestemming van deze is Agrarisch-6. (milieucategorie 2)

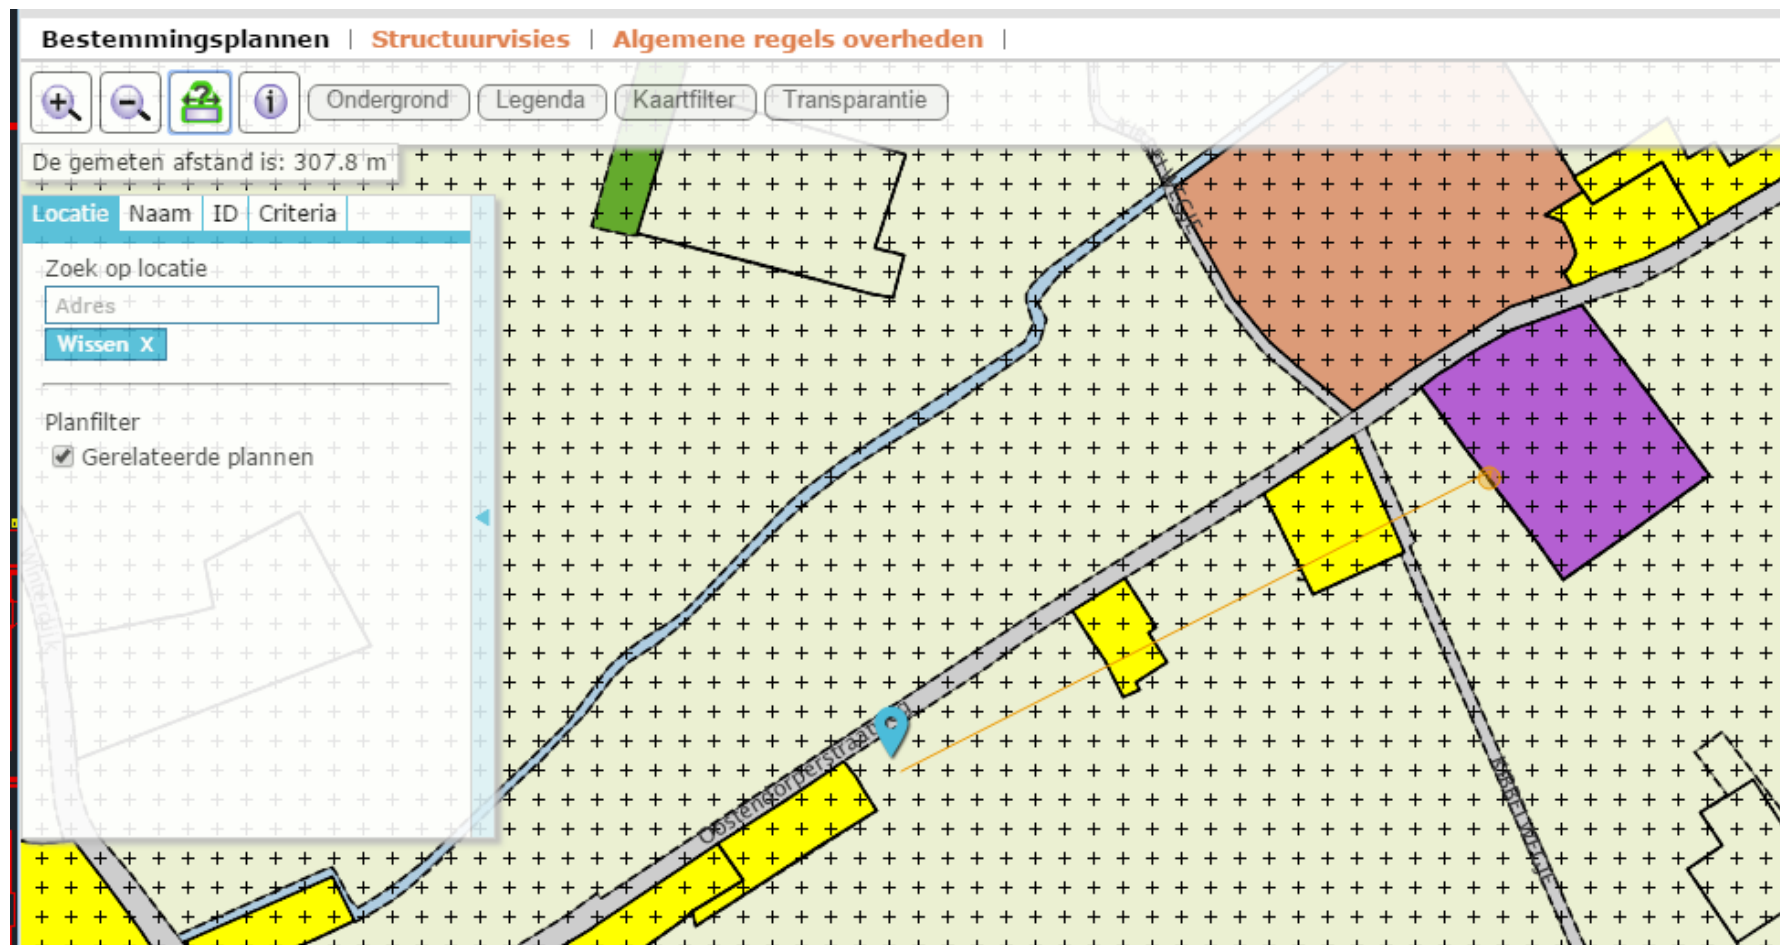


Deze afstand bedraagt ca. 307 meter. De bestemming van deze is Bedrijf-1. (milieucategorie 3)

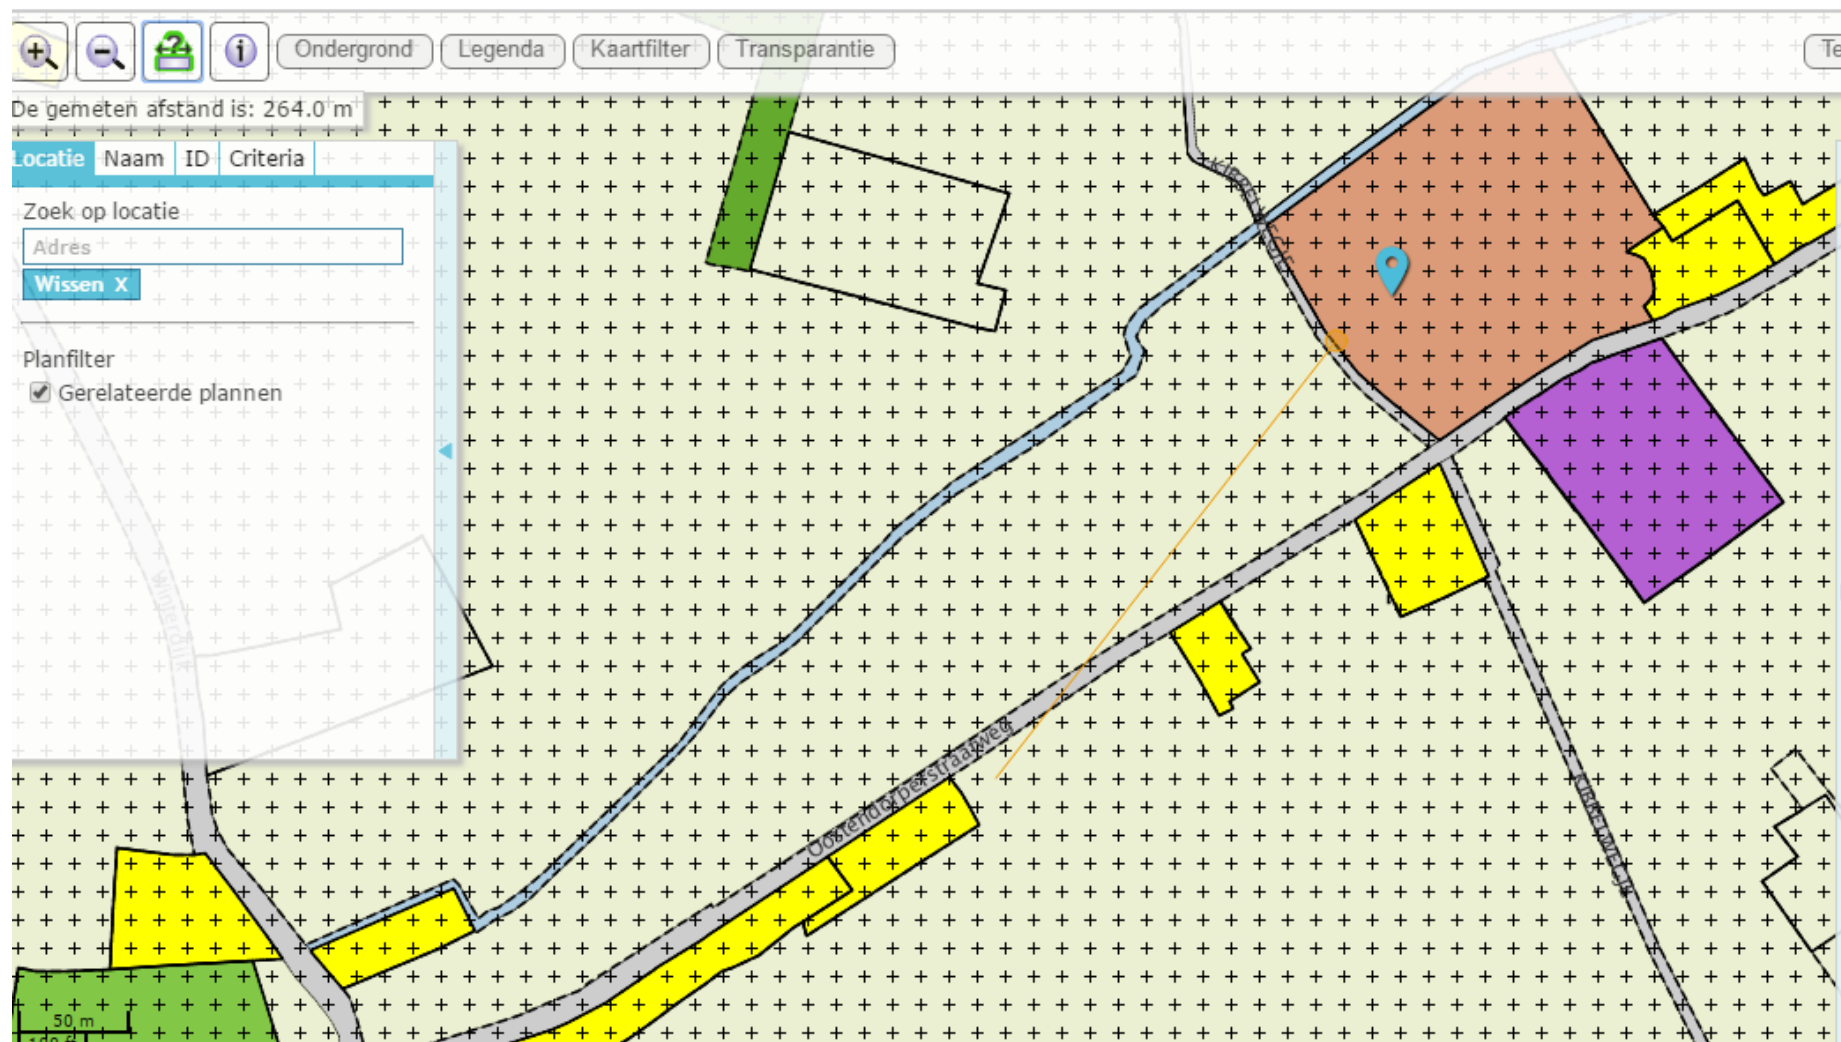


Deze afstand bedraagt ca. 264 meter. De bestemming van deze is Maatschappelijk. (milieucategorie 3)

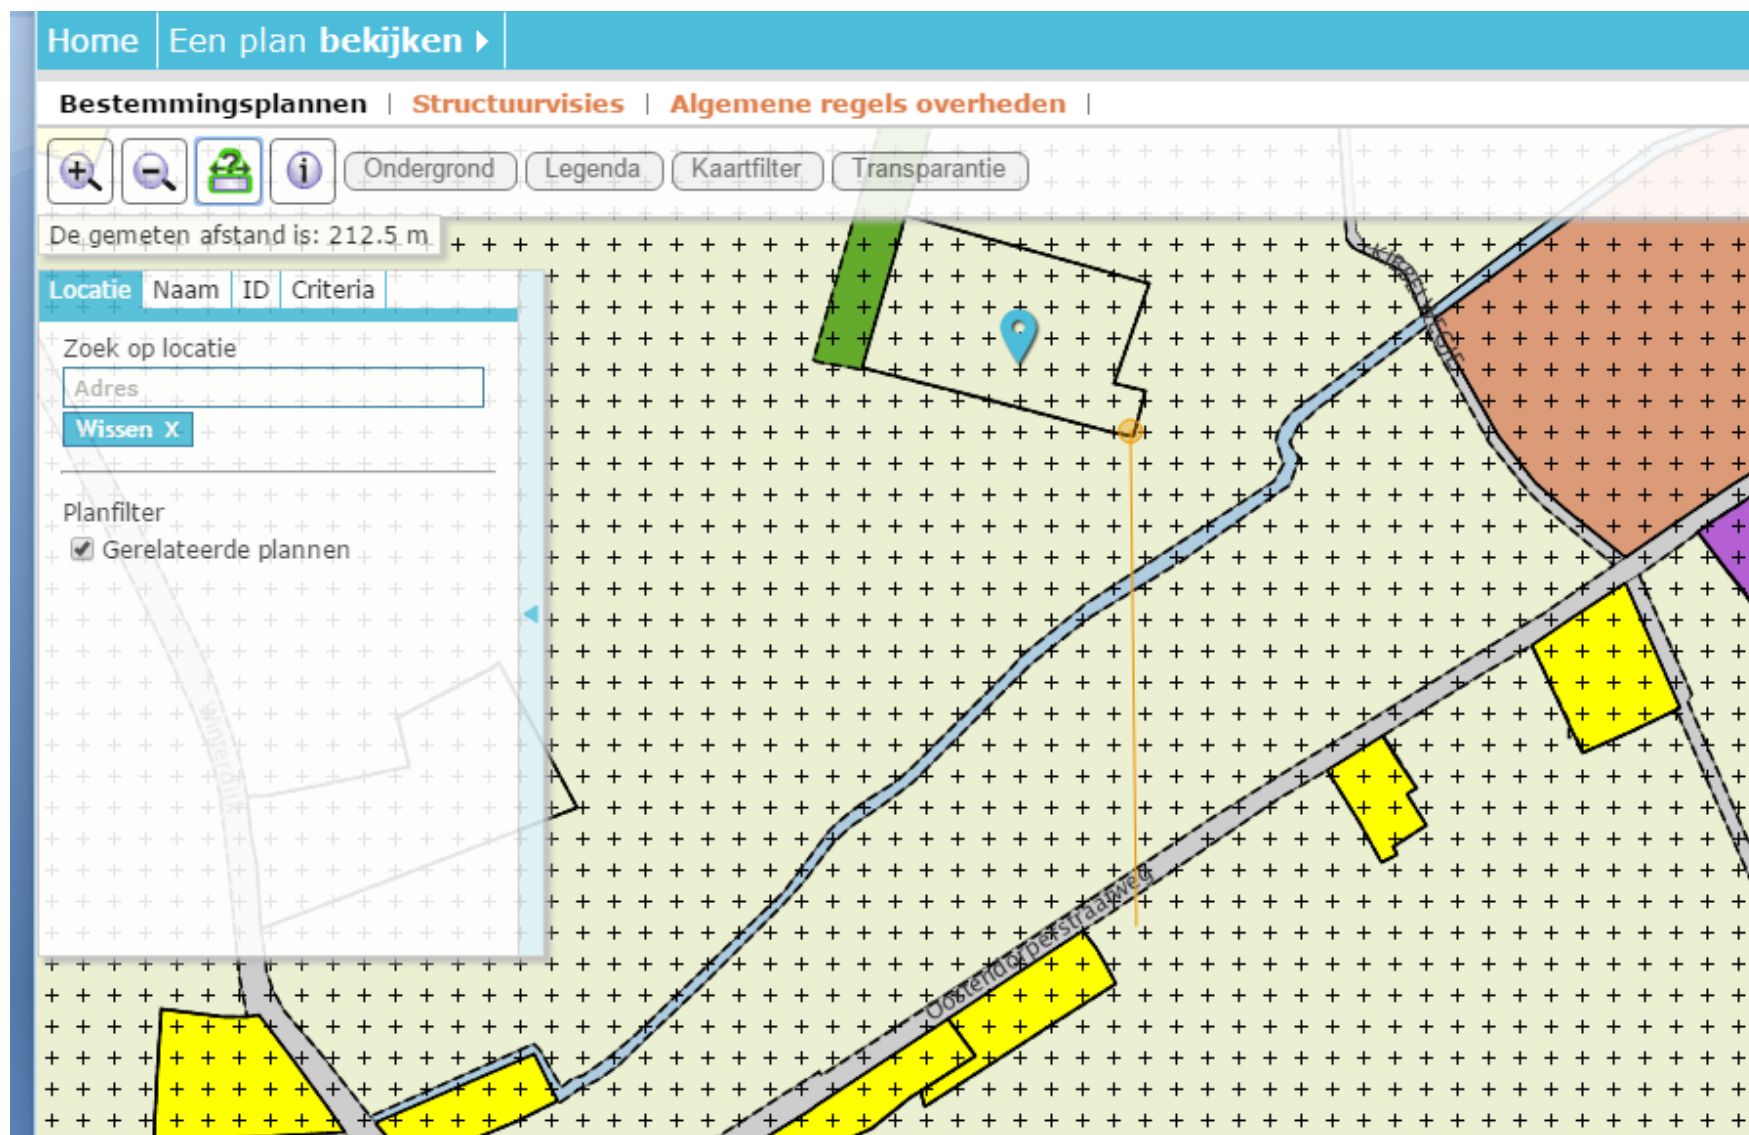

Deze afstand bedraagt ca. 212 meter. De bestemming van deze is Agrarisch-6. (milieucategorie 2)

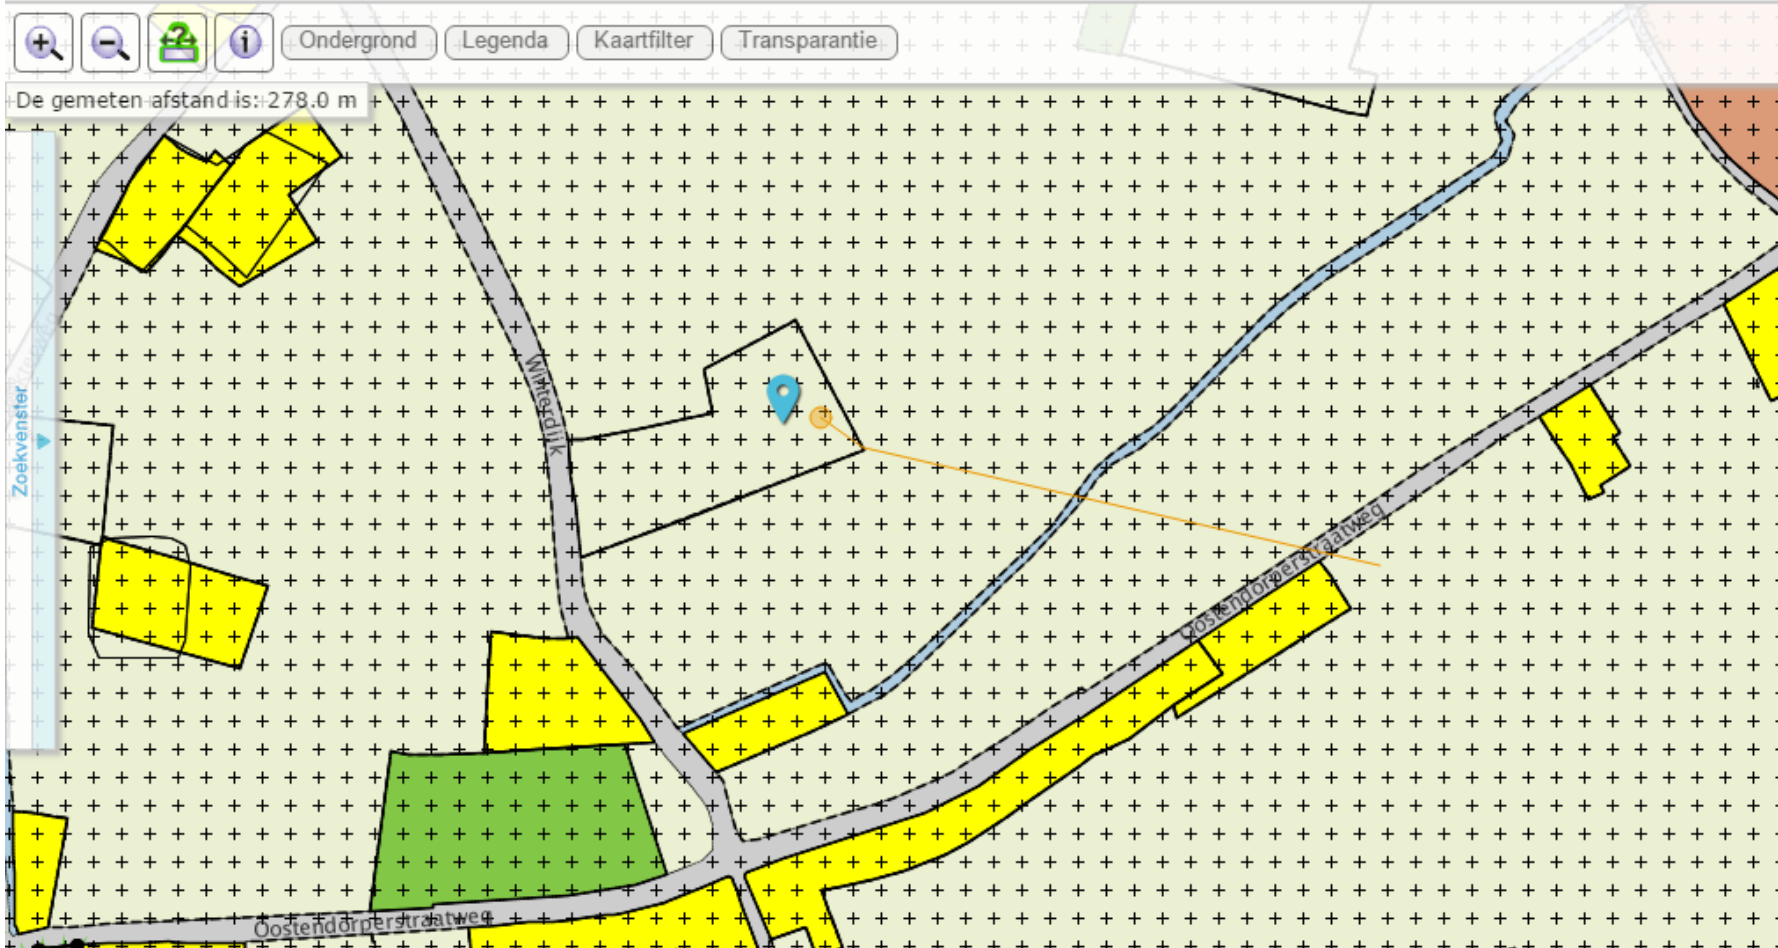

Deze afstand bedraagt ca. 278 meter. De bestemming van deze is Agrarisch-6. (milieucategorie 2)

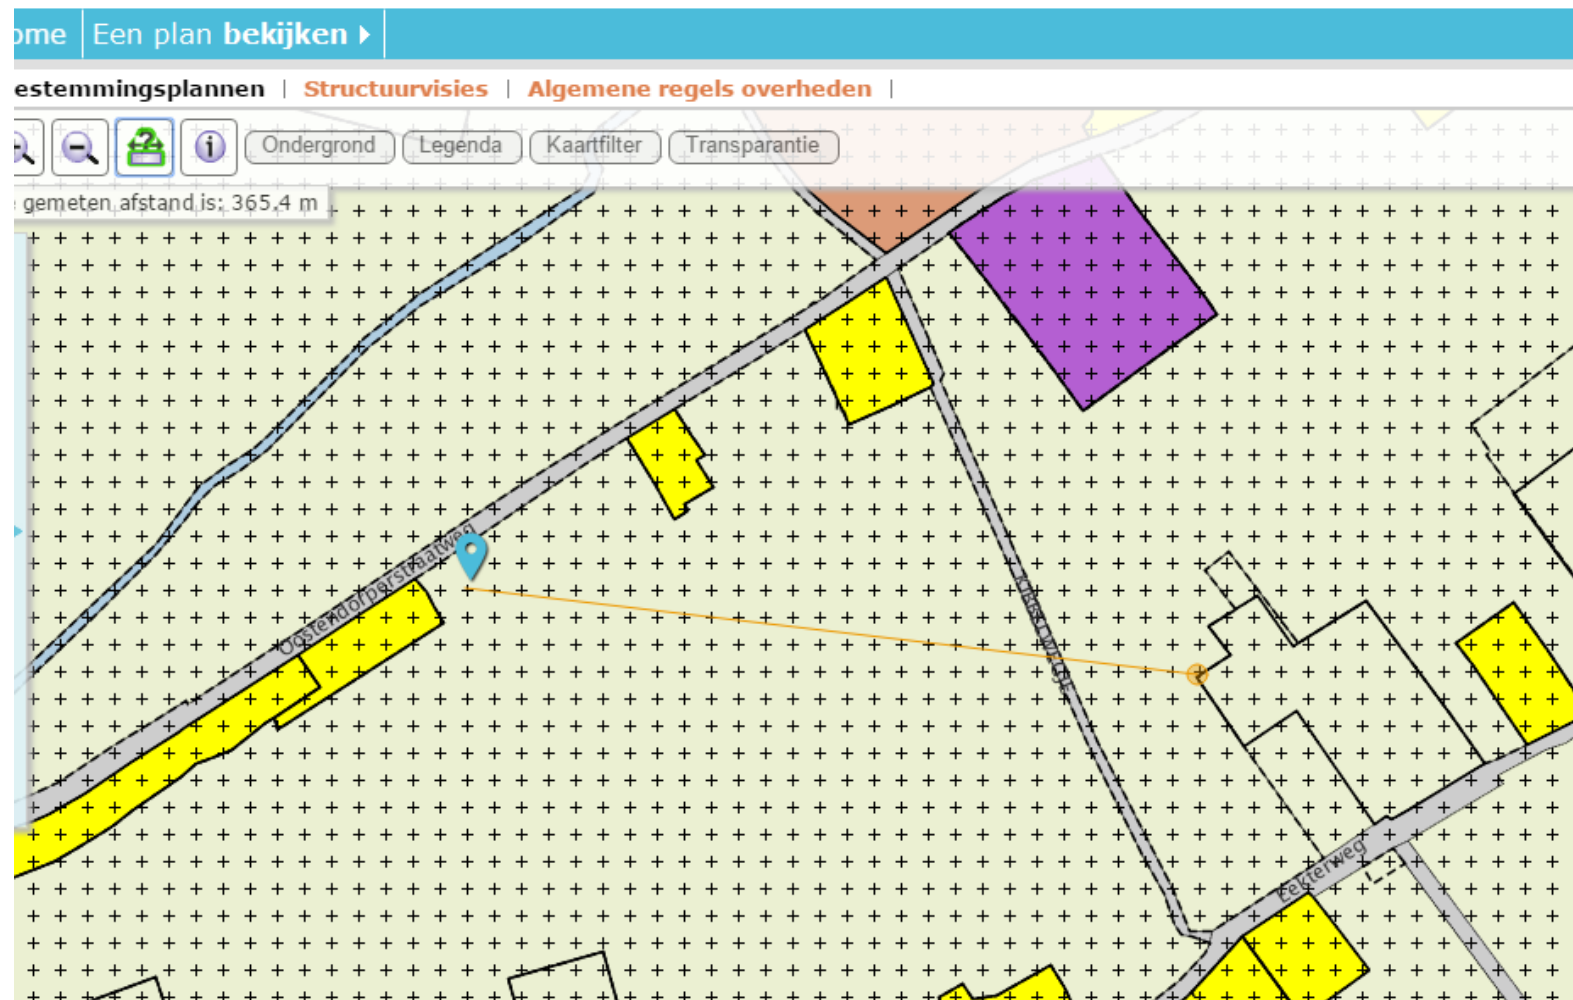

Deze afstand bedraagt ca. 365 meter. De bestemming van deze is Agrarisch-5. (milieucategorie 3)