






Aanzicht Zuiderzeestraatweg (schaal 1:200)

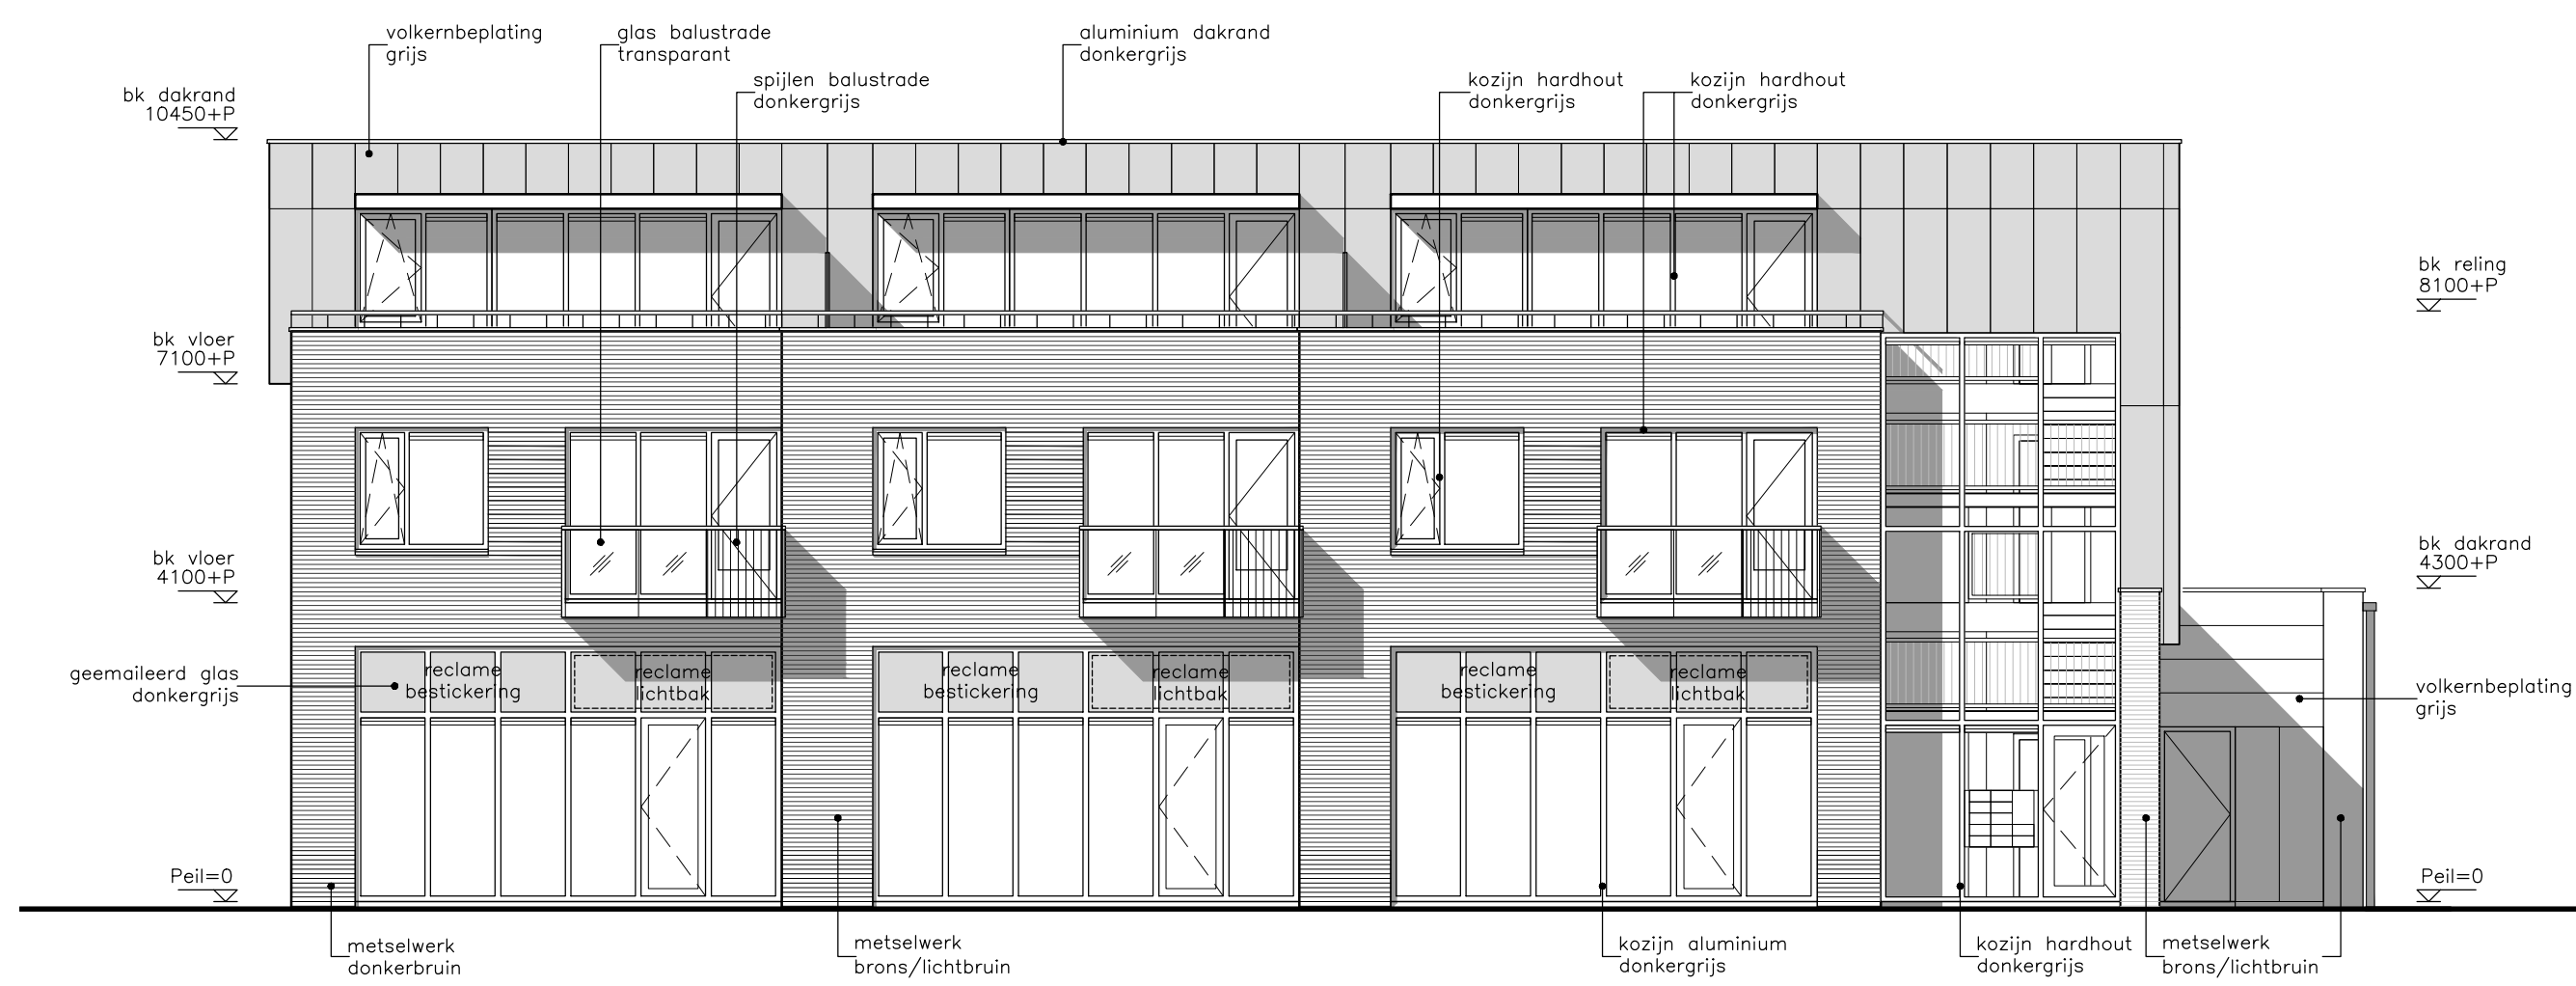

voorgevel Zuiderzeestraatweg entree woningen

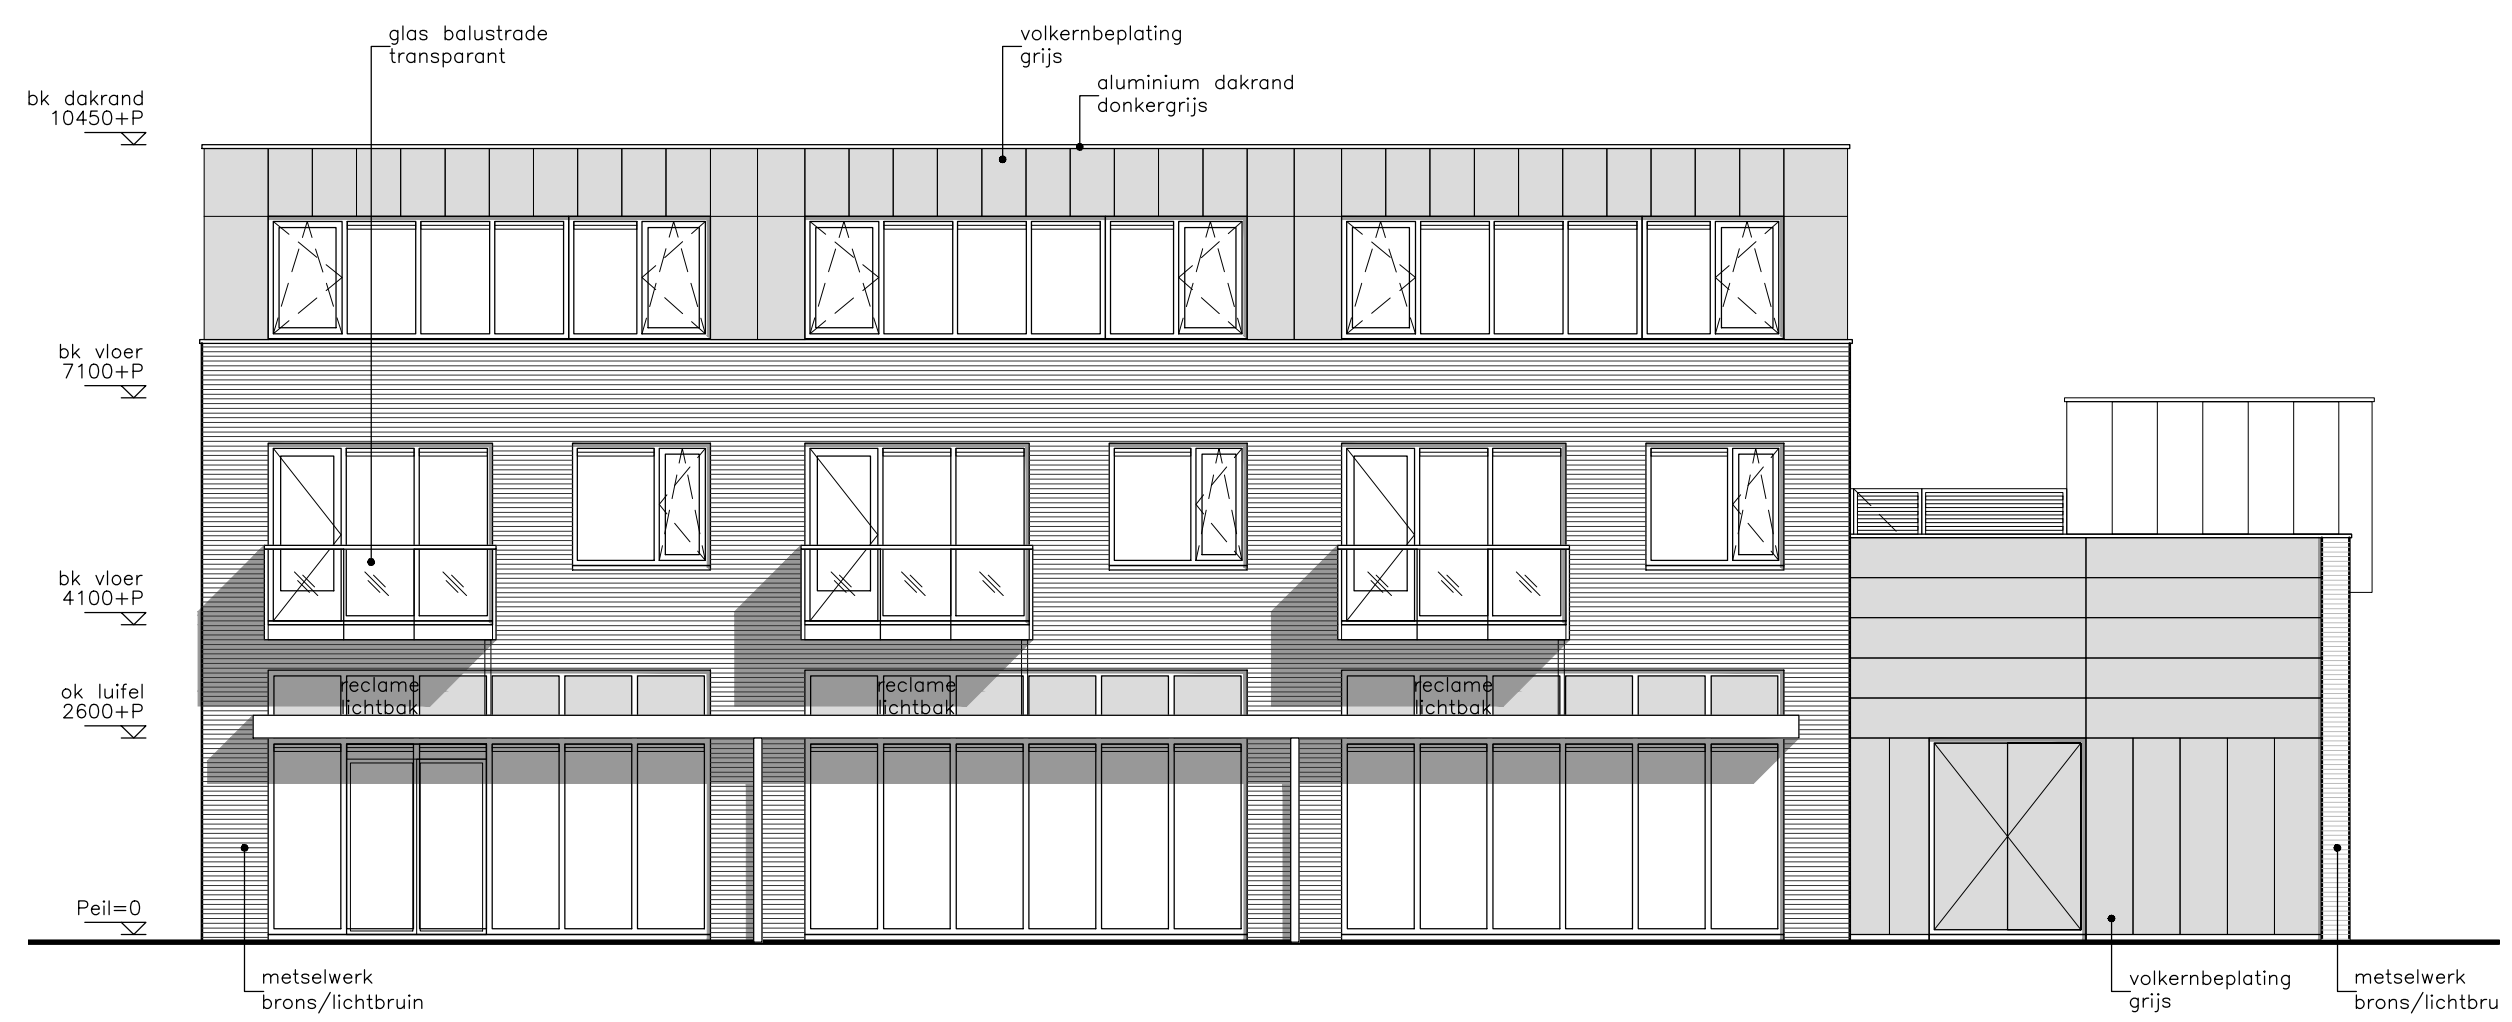


voorgevel achterzijde entree supermarkt

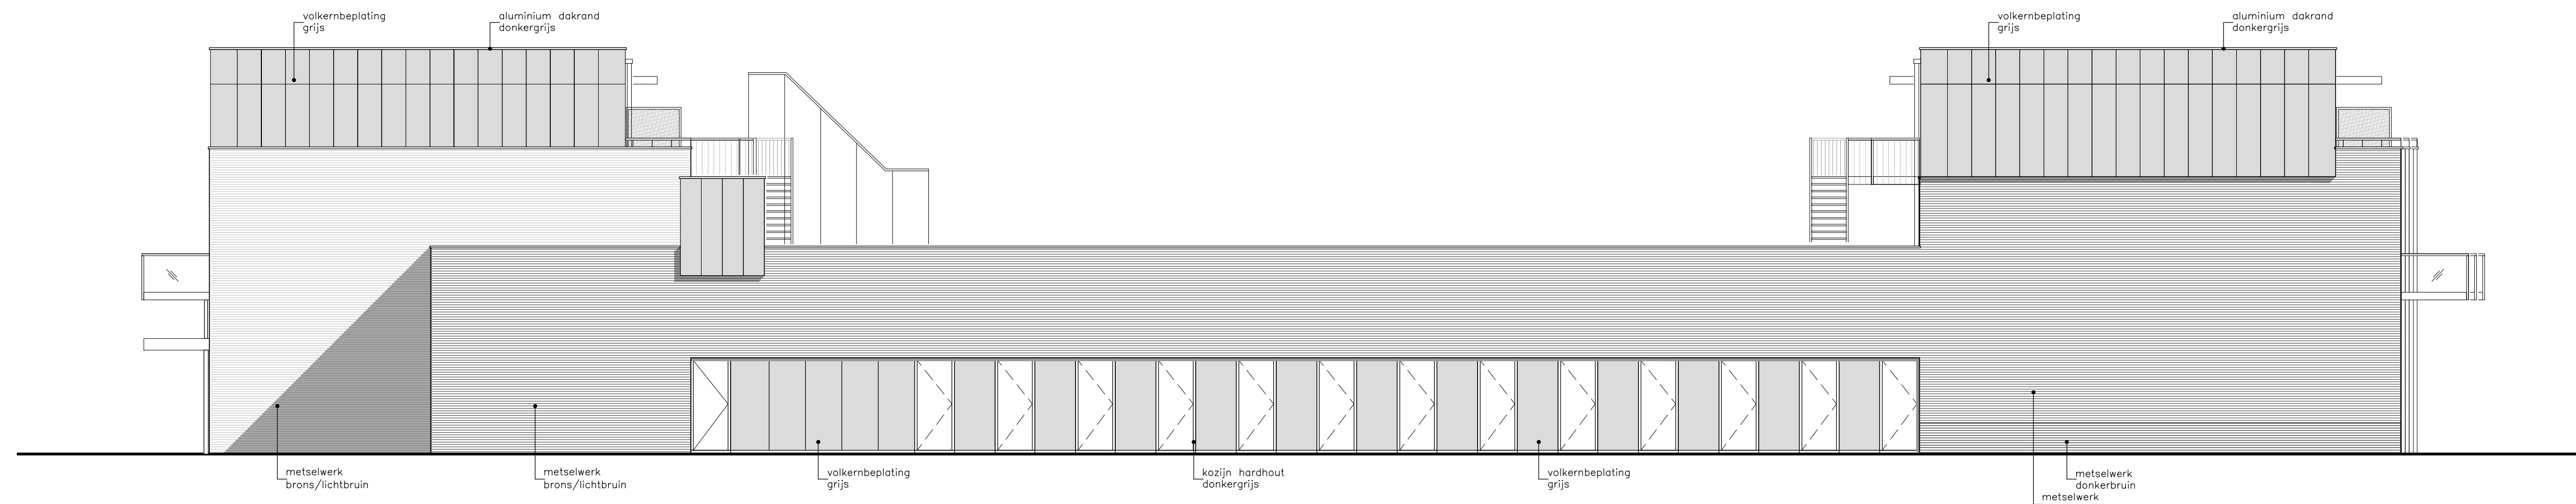

zijgevel Zuidwest

wijziging A: -erfdienstbaarheden verwerkt
-planaanpassingen t.b.v. welstand

- Trappen en balustraden volgens Bouwbesluit afdeling 2.5 veiligheidstrappenhuis (hooftrap) tabel 2.28a kolom B, vluchtrappen tabel 2.28a kolom A.
- Installatietechnische voorzieningen winkelfuncties door derden
- Toiletten winkelfuncties door derden.
- Constructie en noodoverstorten volgens specificaties constructeur
- Toe- en afvoer capaciteit roosters volgens berekening installateur
- Daglichttoetreding volgens daglichttoetredingsberekening
- Inbraakwerendheid van de draaiende elementen wordt uitgevoerd volgens afdeling 2.25 van het Bouwbesluit
- Brandmeldinstallatie volgens NEN 2535 en 2535/A1 MBV
- Ontruimingsinstallatie volgens NEN 2575 en MBV
- Vluchtrouteaanduiding volgens NEN 6088 en MBV
- Noodstroomvoorziening volgens NEN 1838

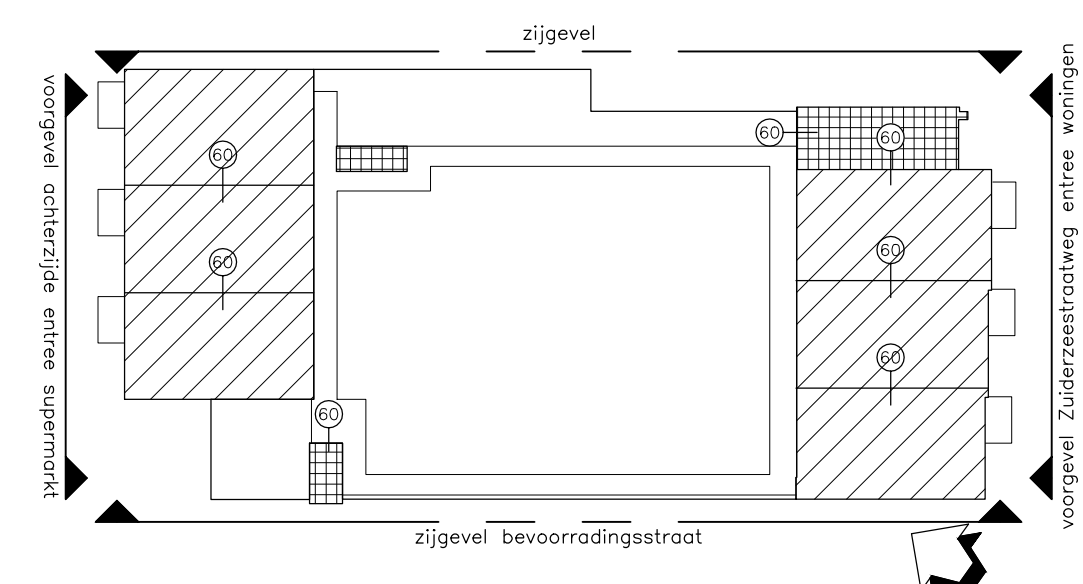

ARLAN ARCHITECTEN BV

ARCHITECTUUR EN PLANONTWIKKELING

PROJECT : SUPERMARKT & APPARTEMENTEN OLDEBROEK

OMSCHRIJVING : GEVELS

FASE : AANVRAAG OMGEVINGSVERGUNNING

TEKENINGNUMMER :

DATUM : 30-03-2012

SCHAAL : 1:100

FORMAAT : A1

A 21-09-2012

GEW. DATUM

HOPFLEIN 20

3032 AC ROTTERDAM

TELEFOON 010 414 21 00

FAX 010 414 45 45

1569-RBV06