

Algemene opmerkingen:

- algemeen: details betreffen hoofdzakelijk principes; controle op uitvoerbaarheid door aannemer/ leveranciers
- constructie en noodoverstorten volgens specificaties constructeur
- maten in het werk te controleren
- timmerwerken en kozijndetails ter beoordeling aannemer/leveranciers
- bouwkundig staal op te geven door aannemer/leveranciers
- constructie volgens opgave constructeur
- lagenmaat: 62,5mm

ARLAN ARCHITECTEN BV
ARCHITECTUUR EN PLANONTWIKKELING



PROJECT : WINKELS MET WONINGEN OLDEBROEK

OMSCHRIJVING : PRINCIPEDetails

FASE : AANVRAAG OMGEVINGSVERGUNNING

TEKENINGNUMMER :

1569-RBV10




DATUM : 30-03-2012

SCHAAL : 1:5

FORMAAT : A3

GEW. DATUM

HOFFPLEIN 20
TELEFOON 032 AC ROTTERDAM
010 414 21 00
FAX 010 414 45 45

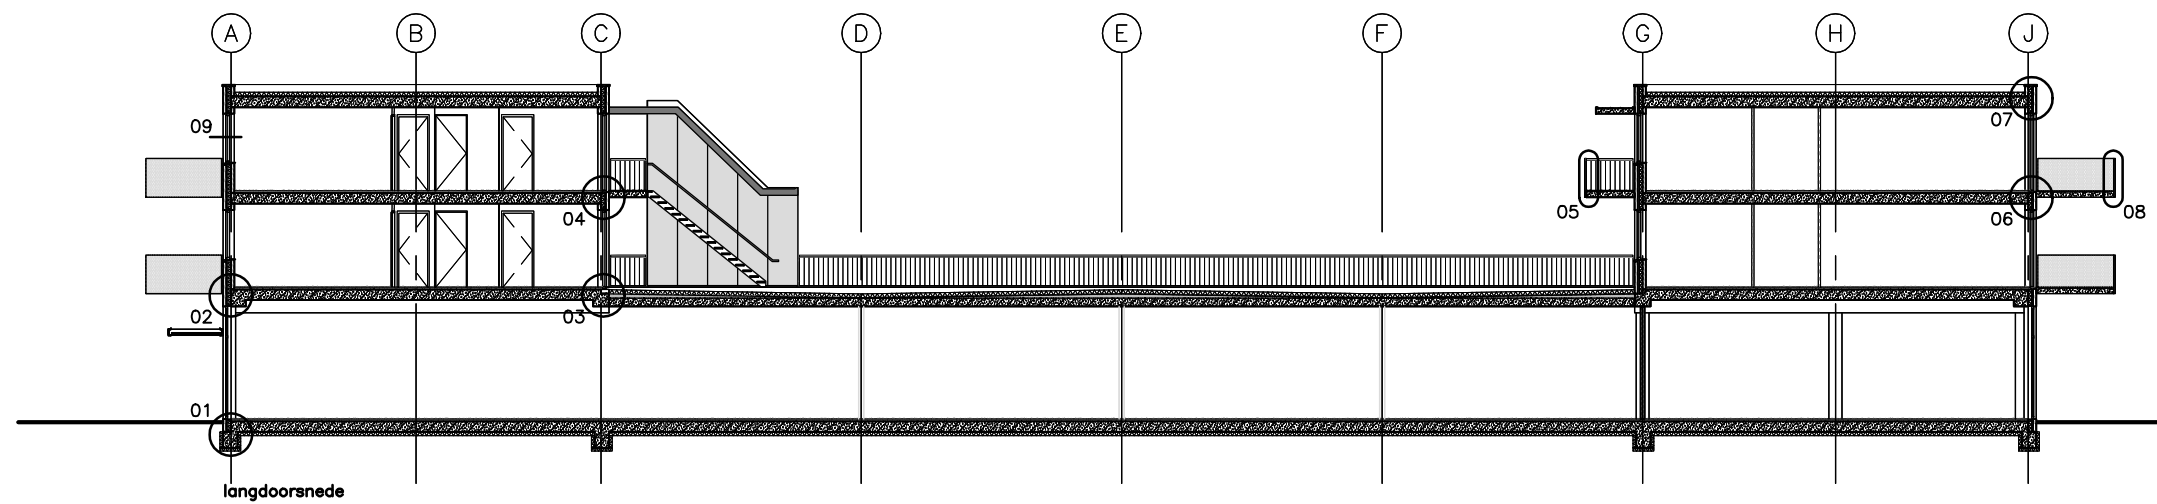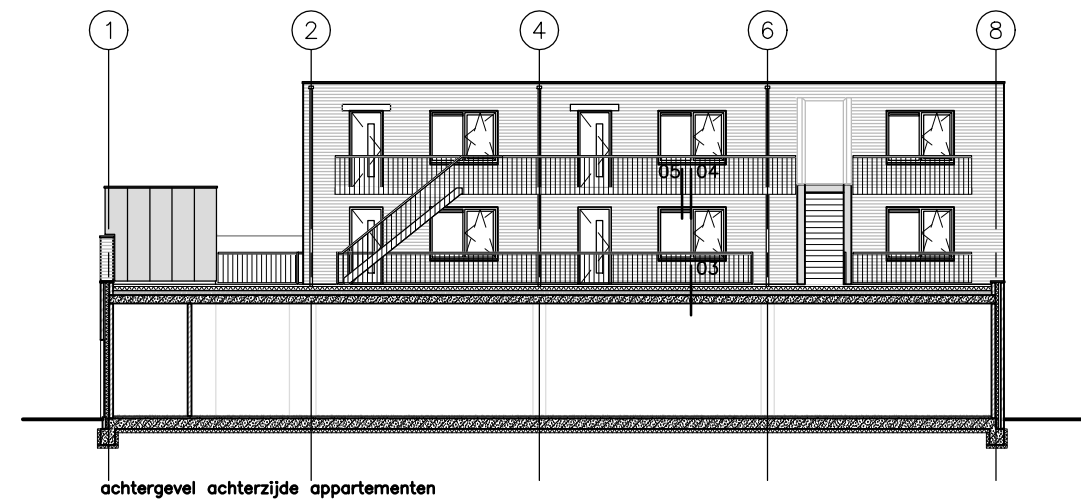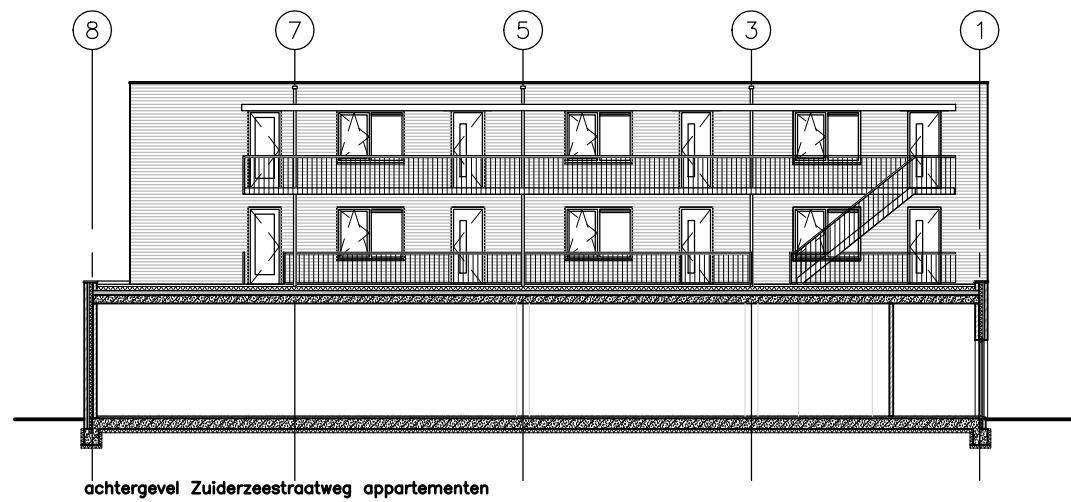


WINKELS MET WONINGEN OLDEBROEK


LOKATIE PRINCIPEDetails


Deze tekening dient enkel voor plaatsaanduiding details


ARLAN ARCHITECTEN BV
ARCHITECTUUR EN PLANONTWIKKELING




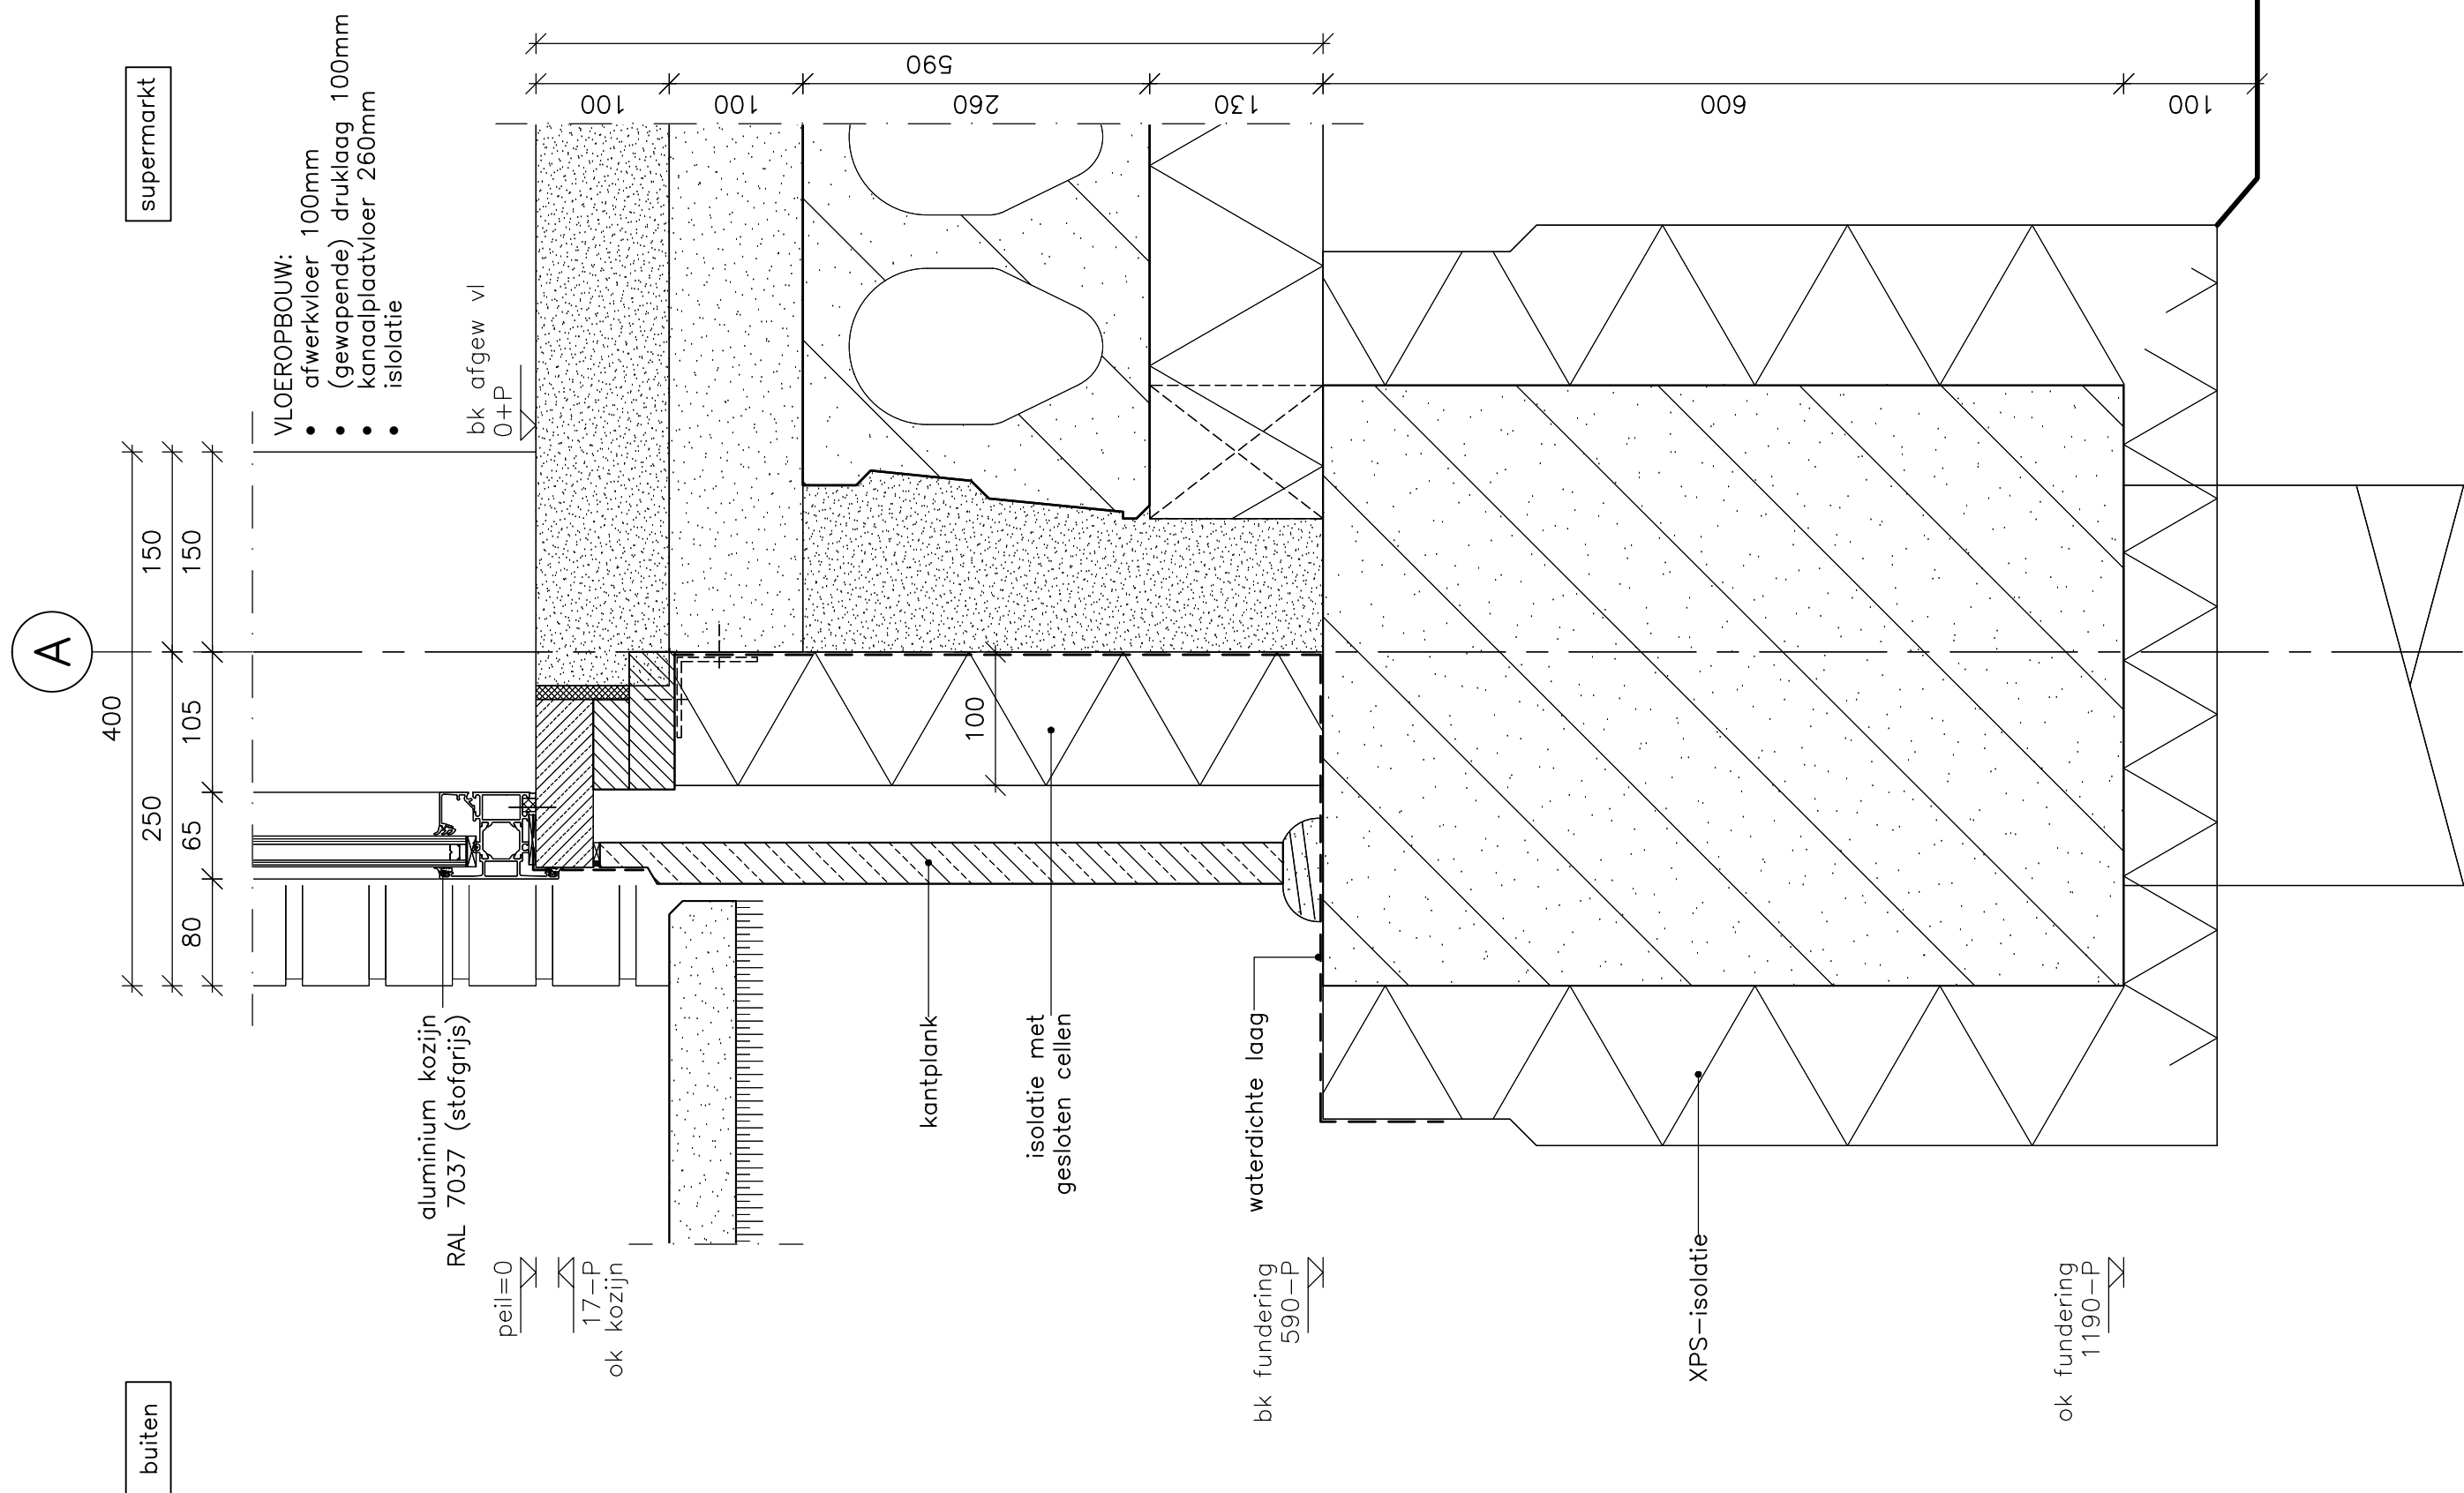

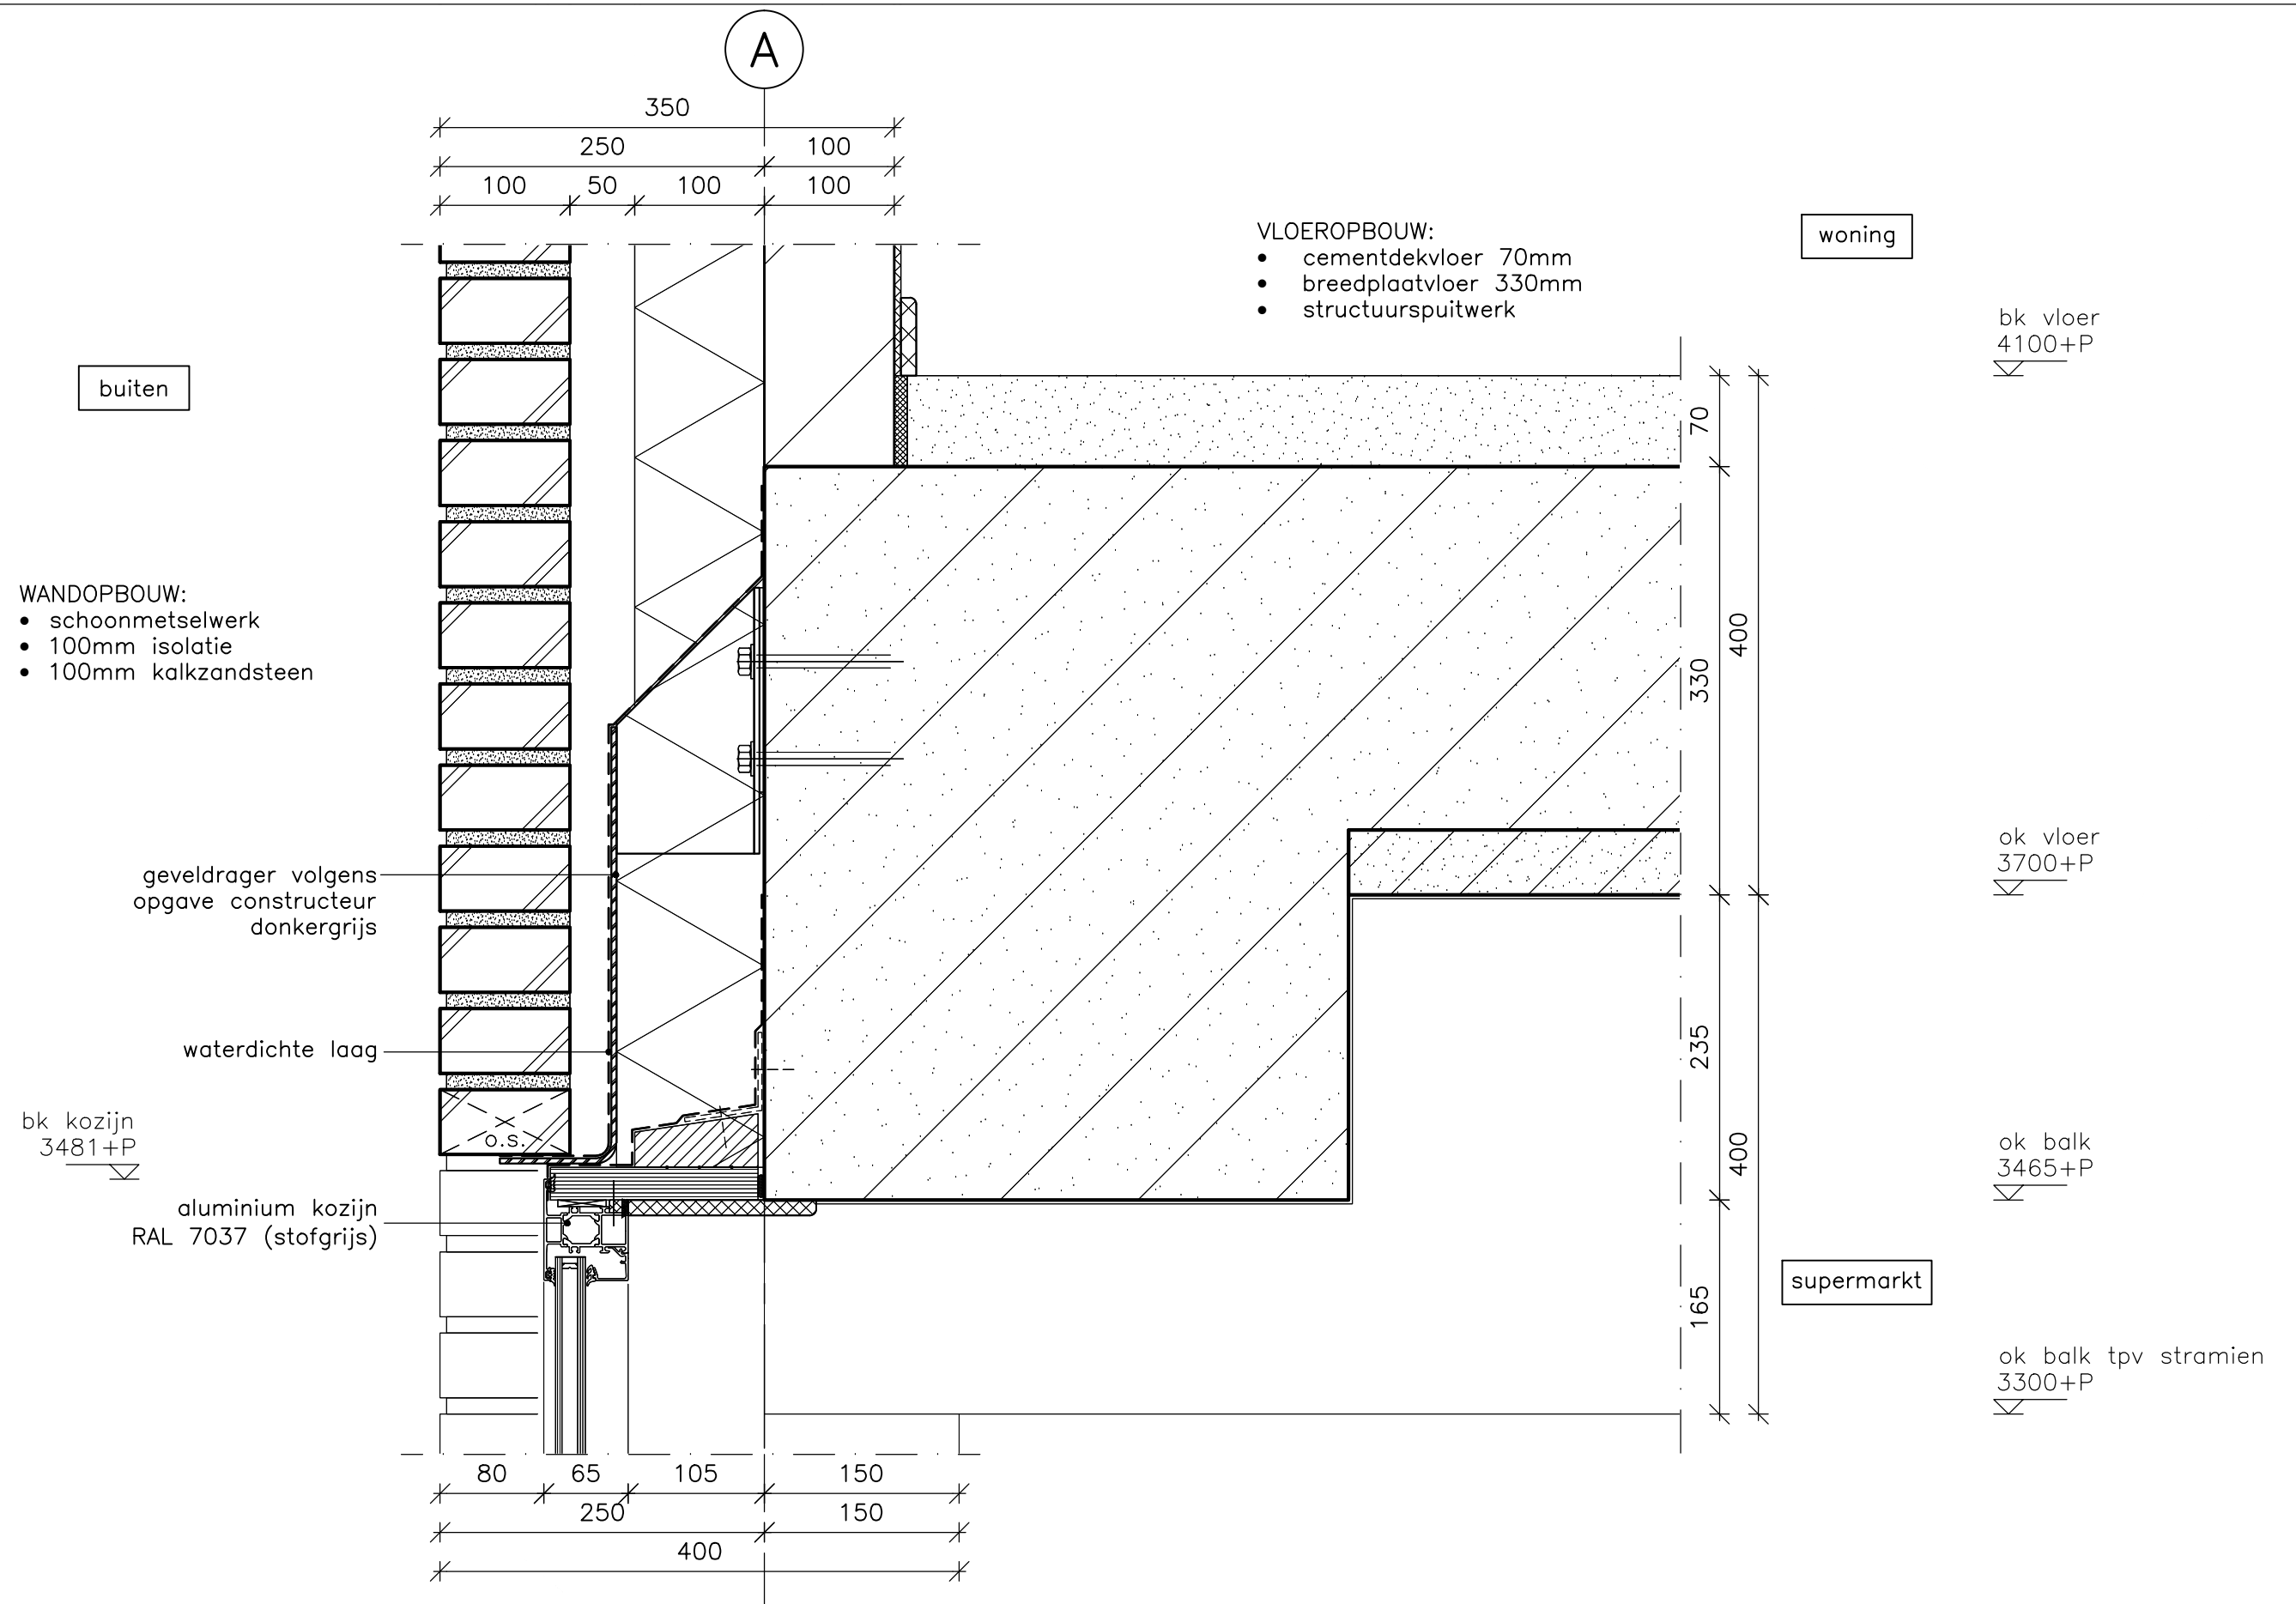

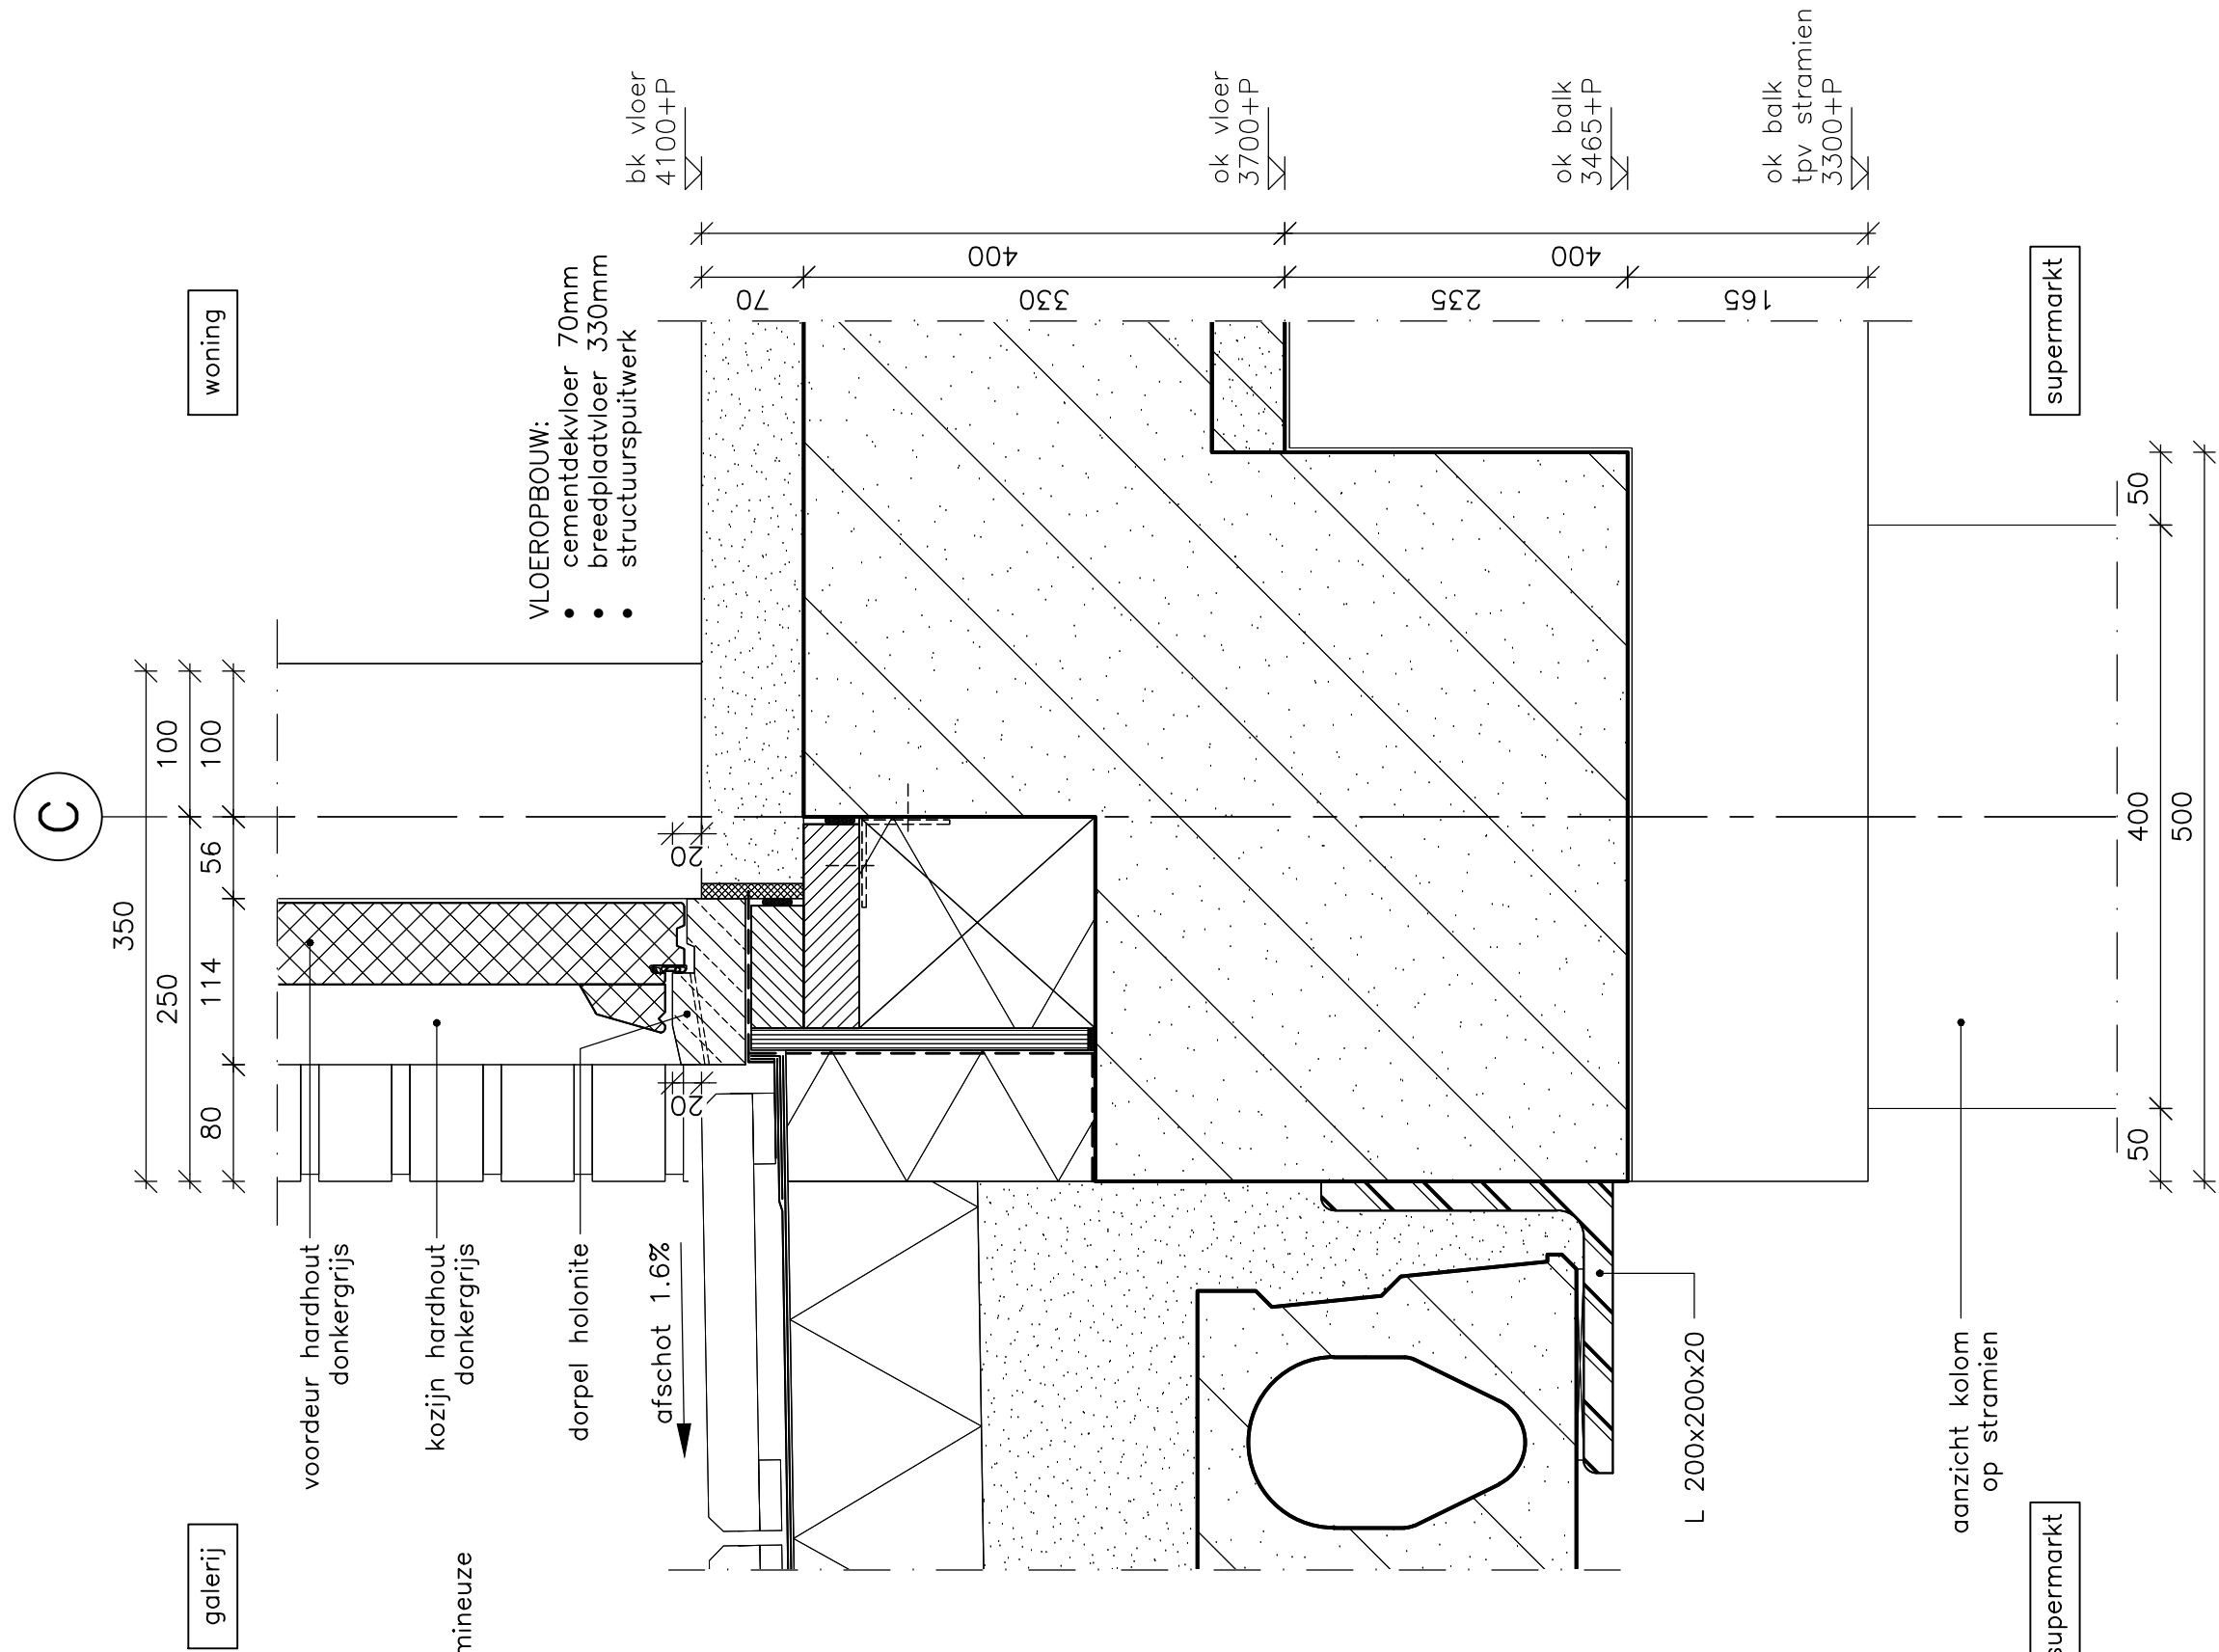

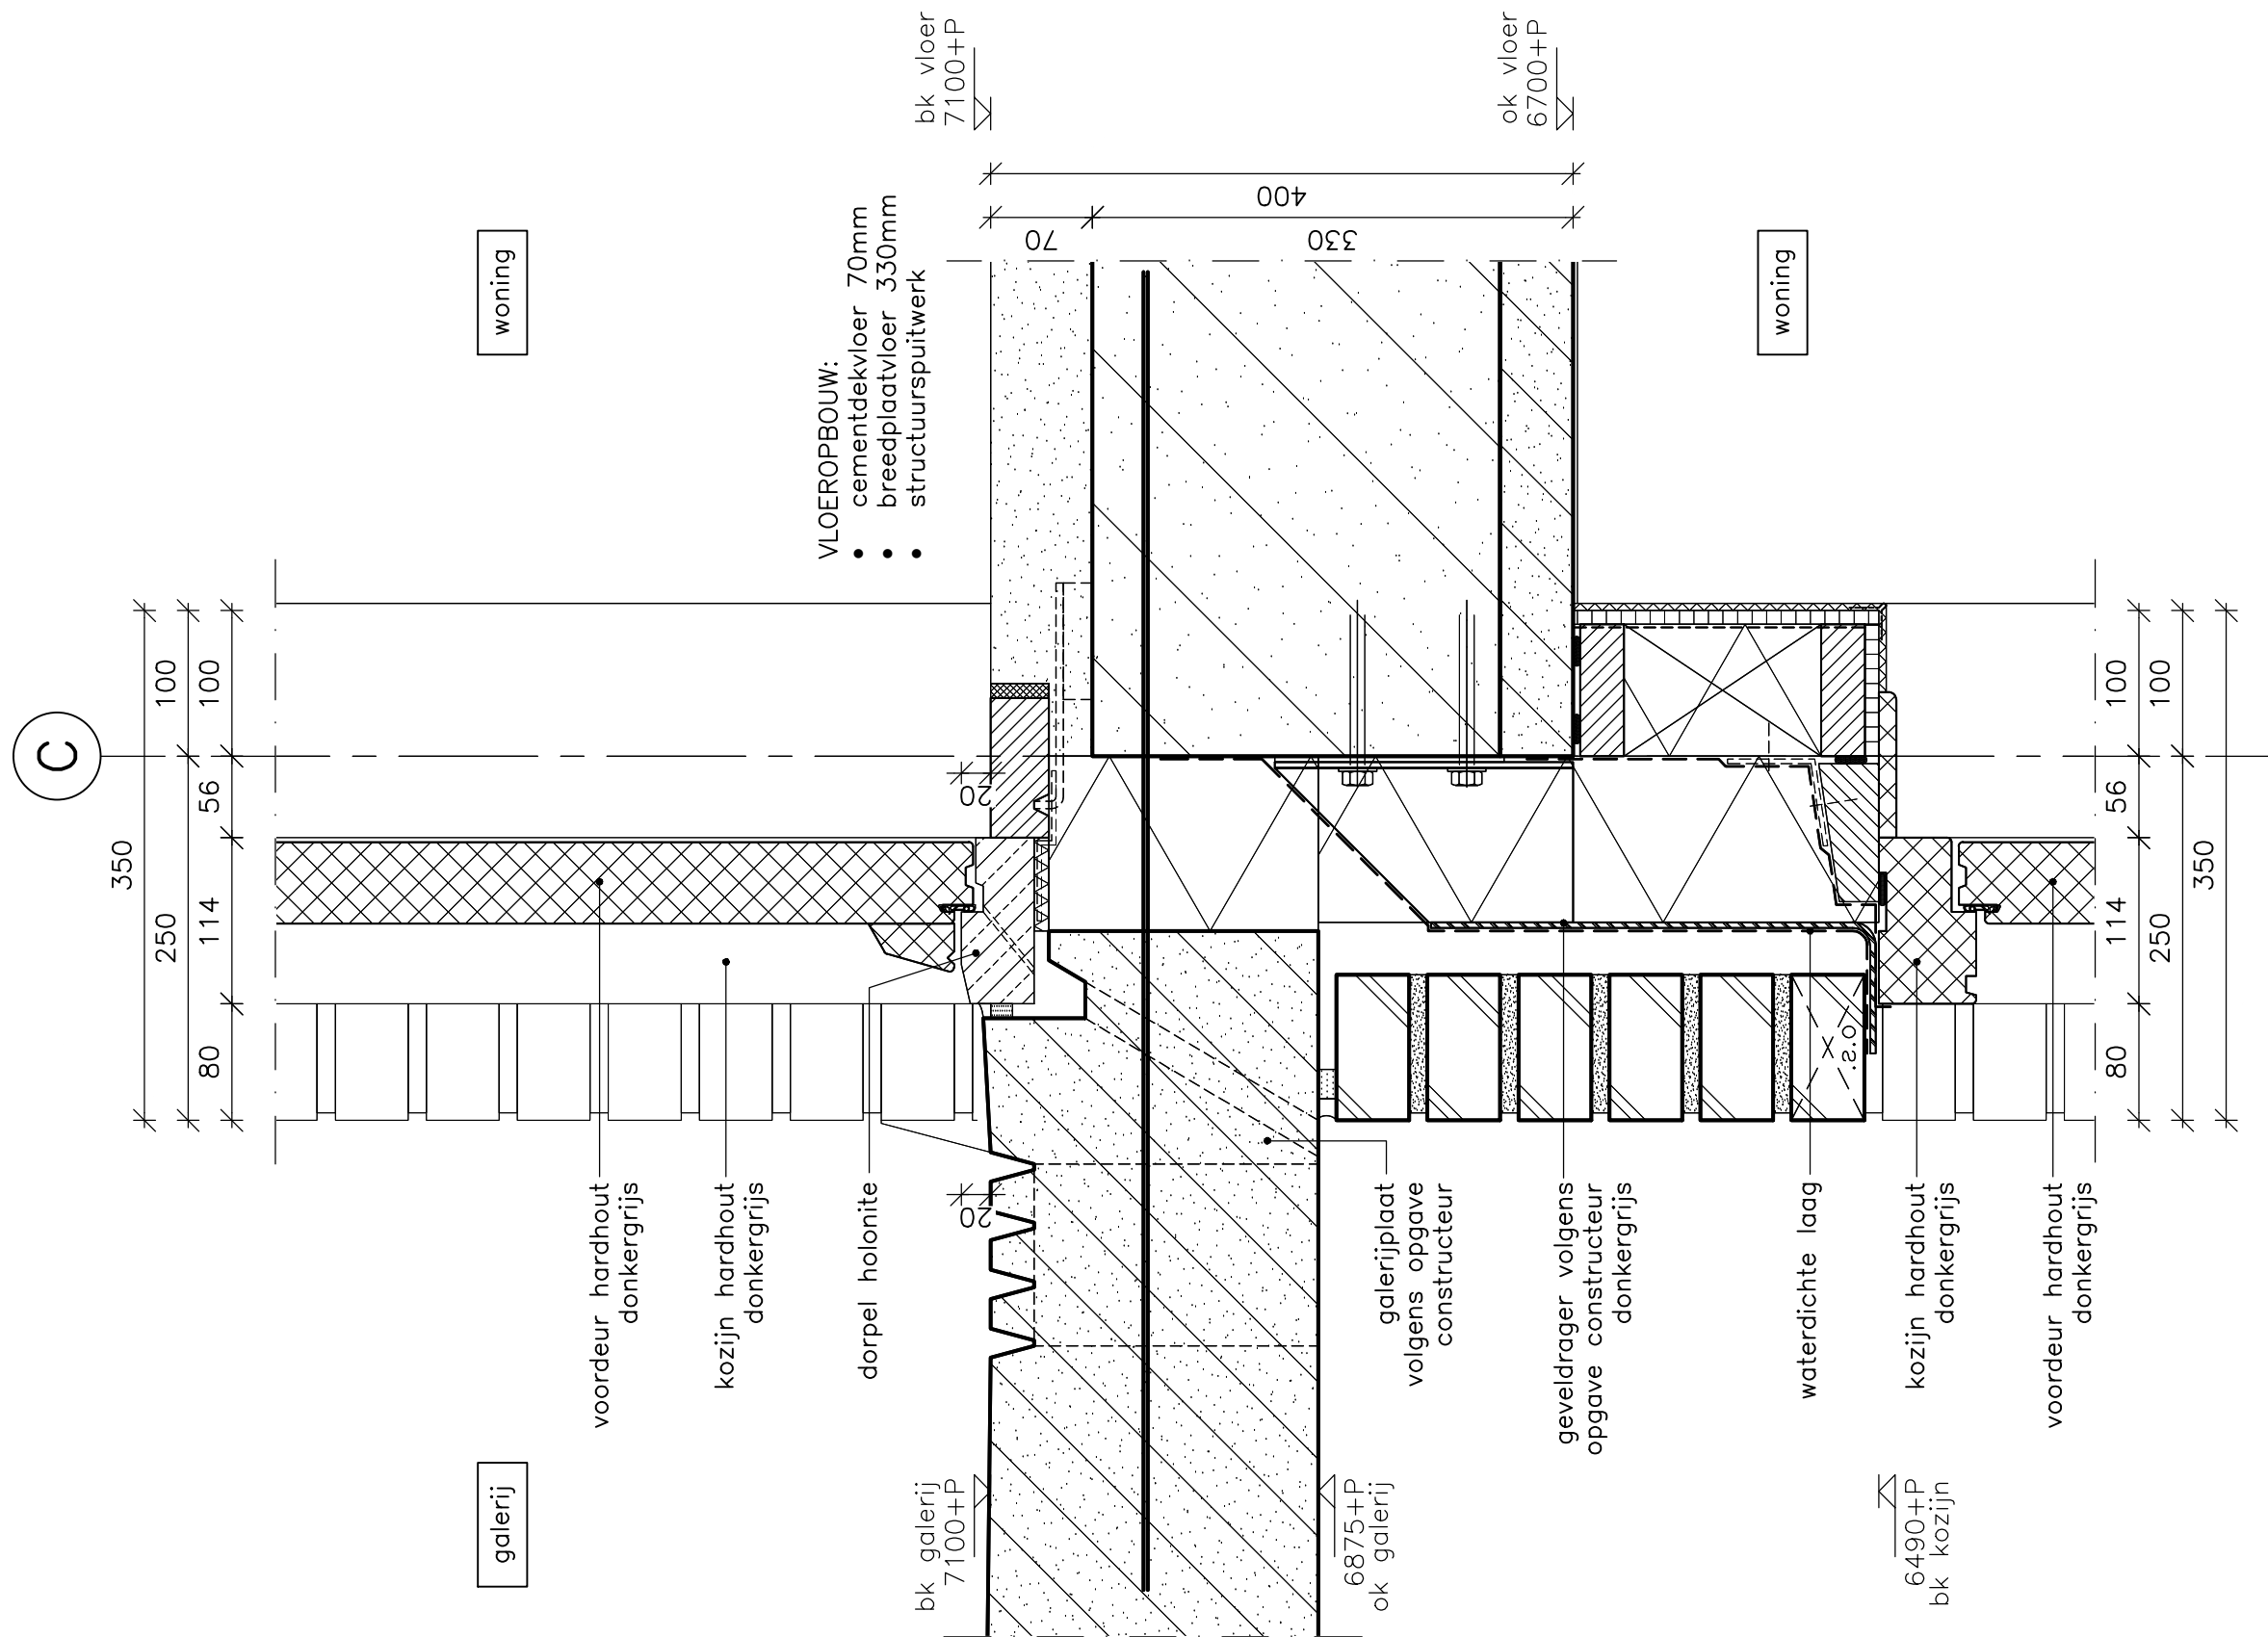

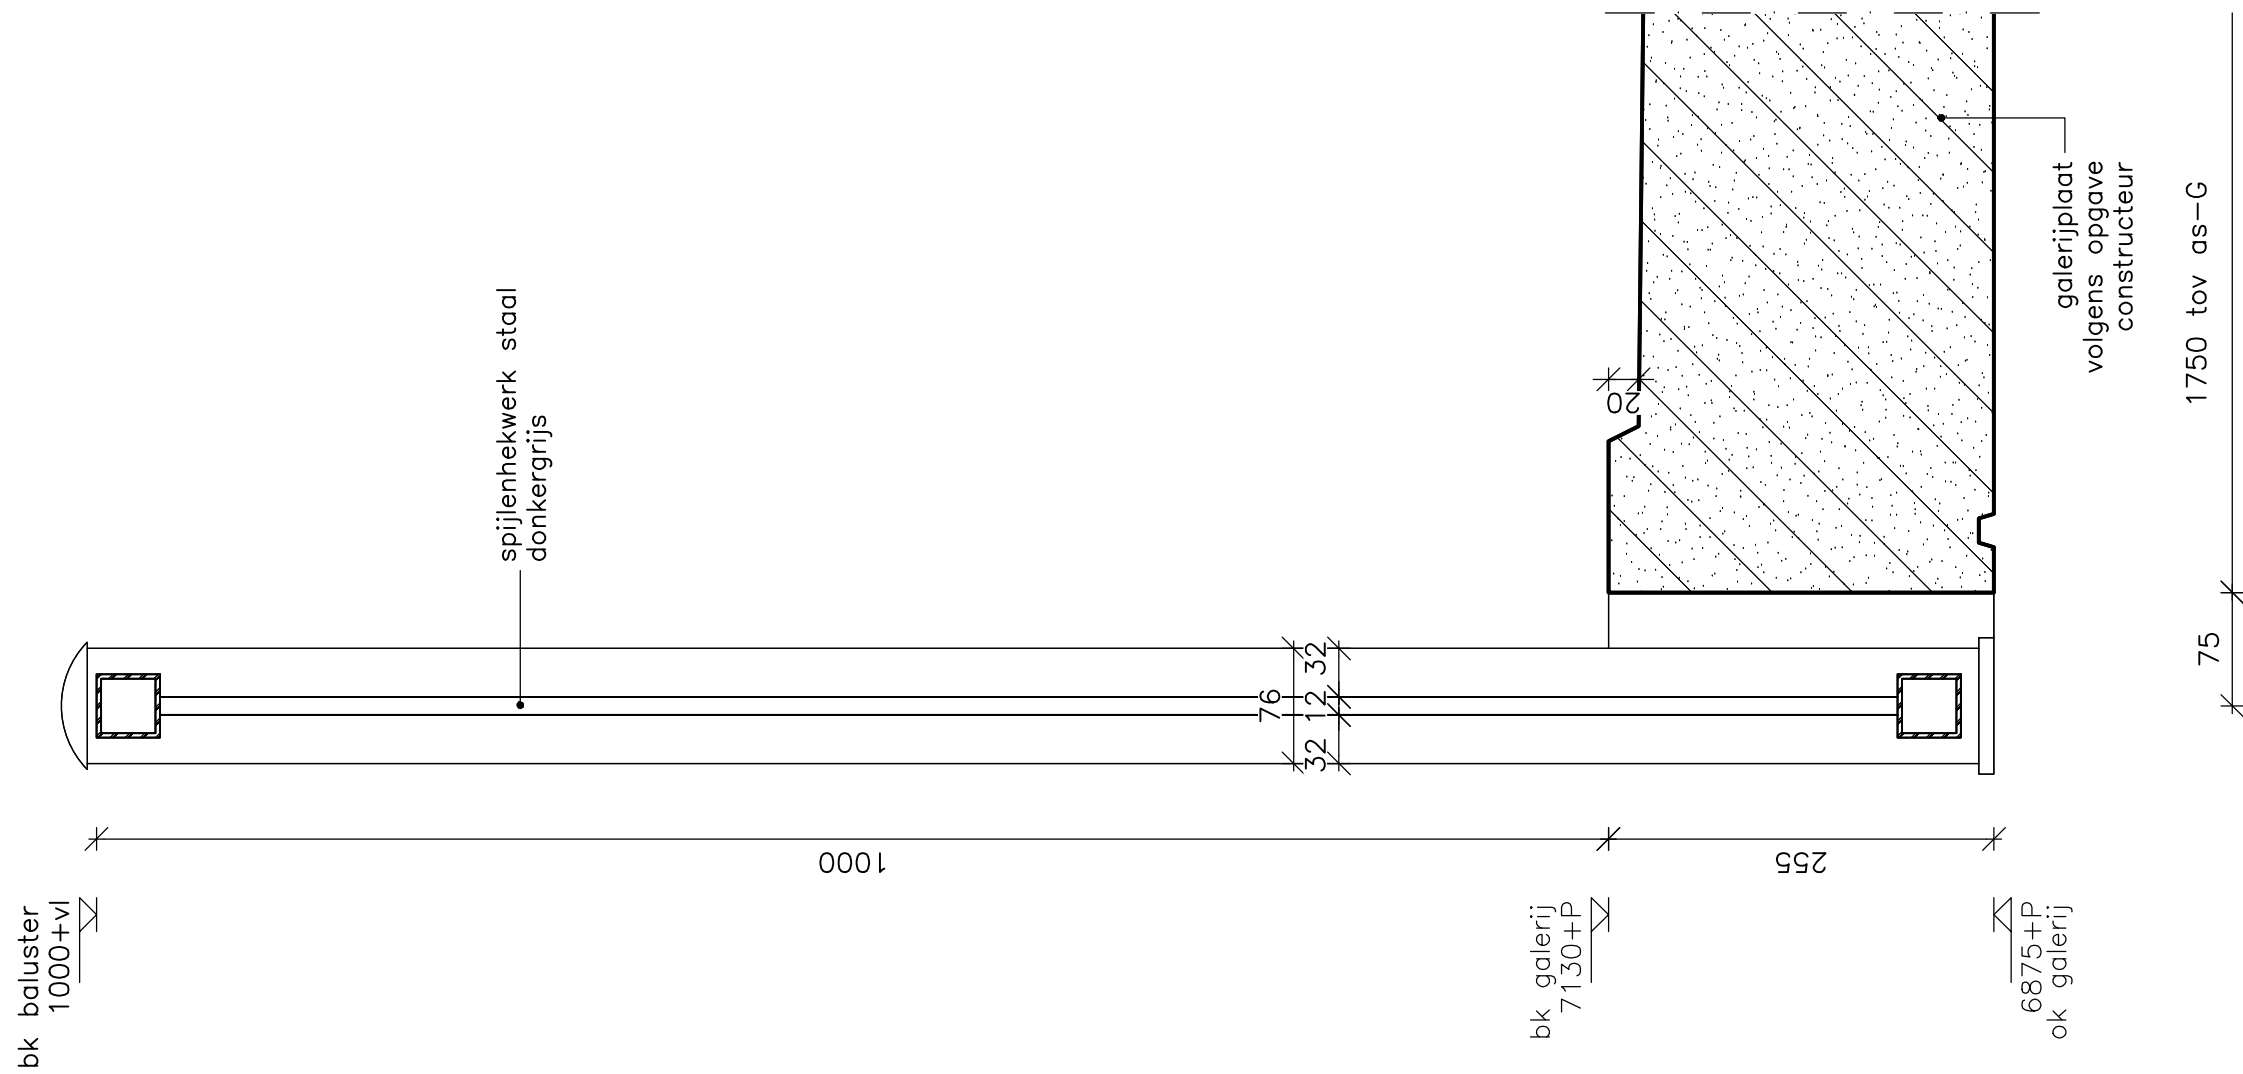

ARLAN ARCHITECTEN BV
ARCHITECTUUR EN PLANONTWIKKELING




LAATSTE DATUM : 30-03-2012


SCHAAL : 1:5

TEKENINGNR. : 1569-RBV10

DETAILNUMMER :

05

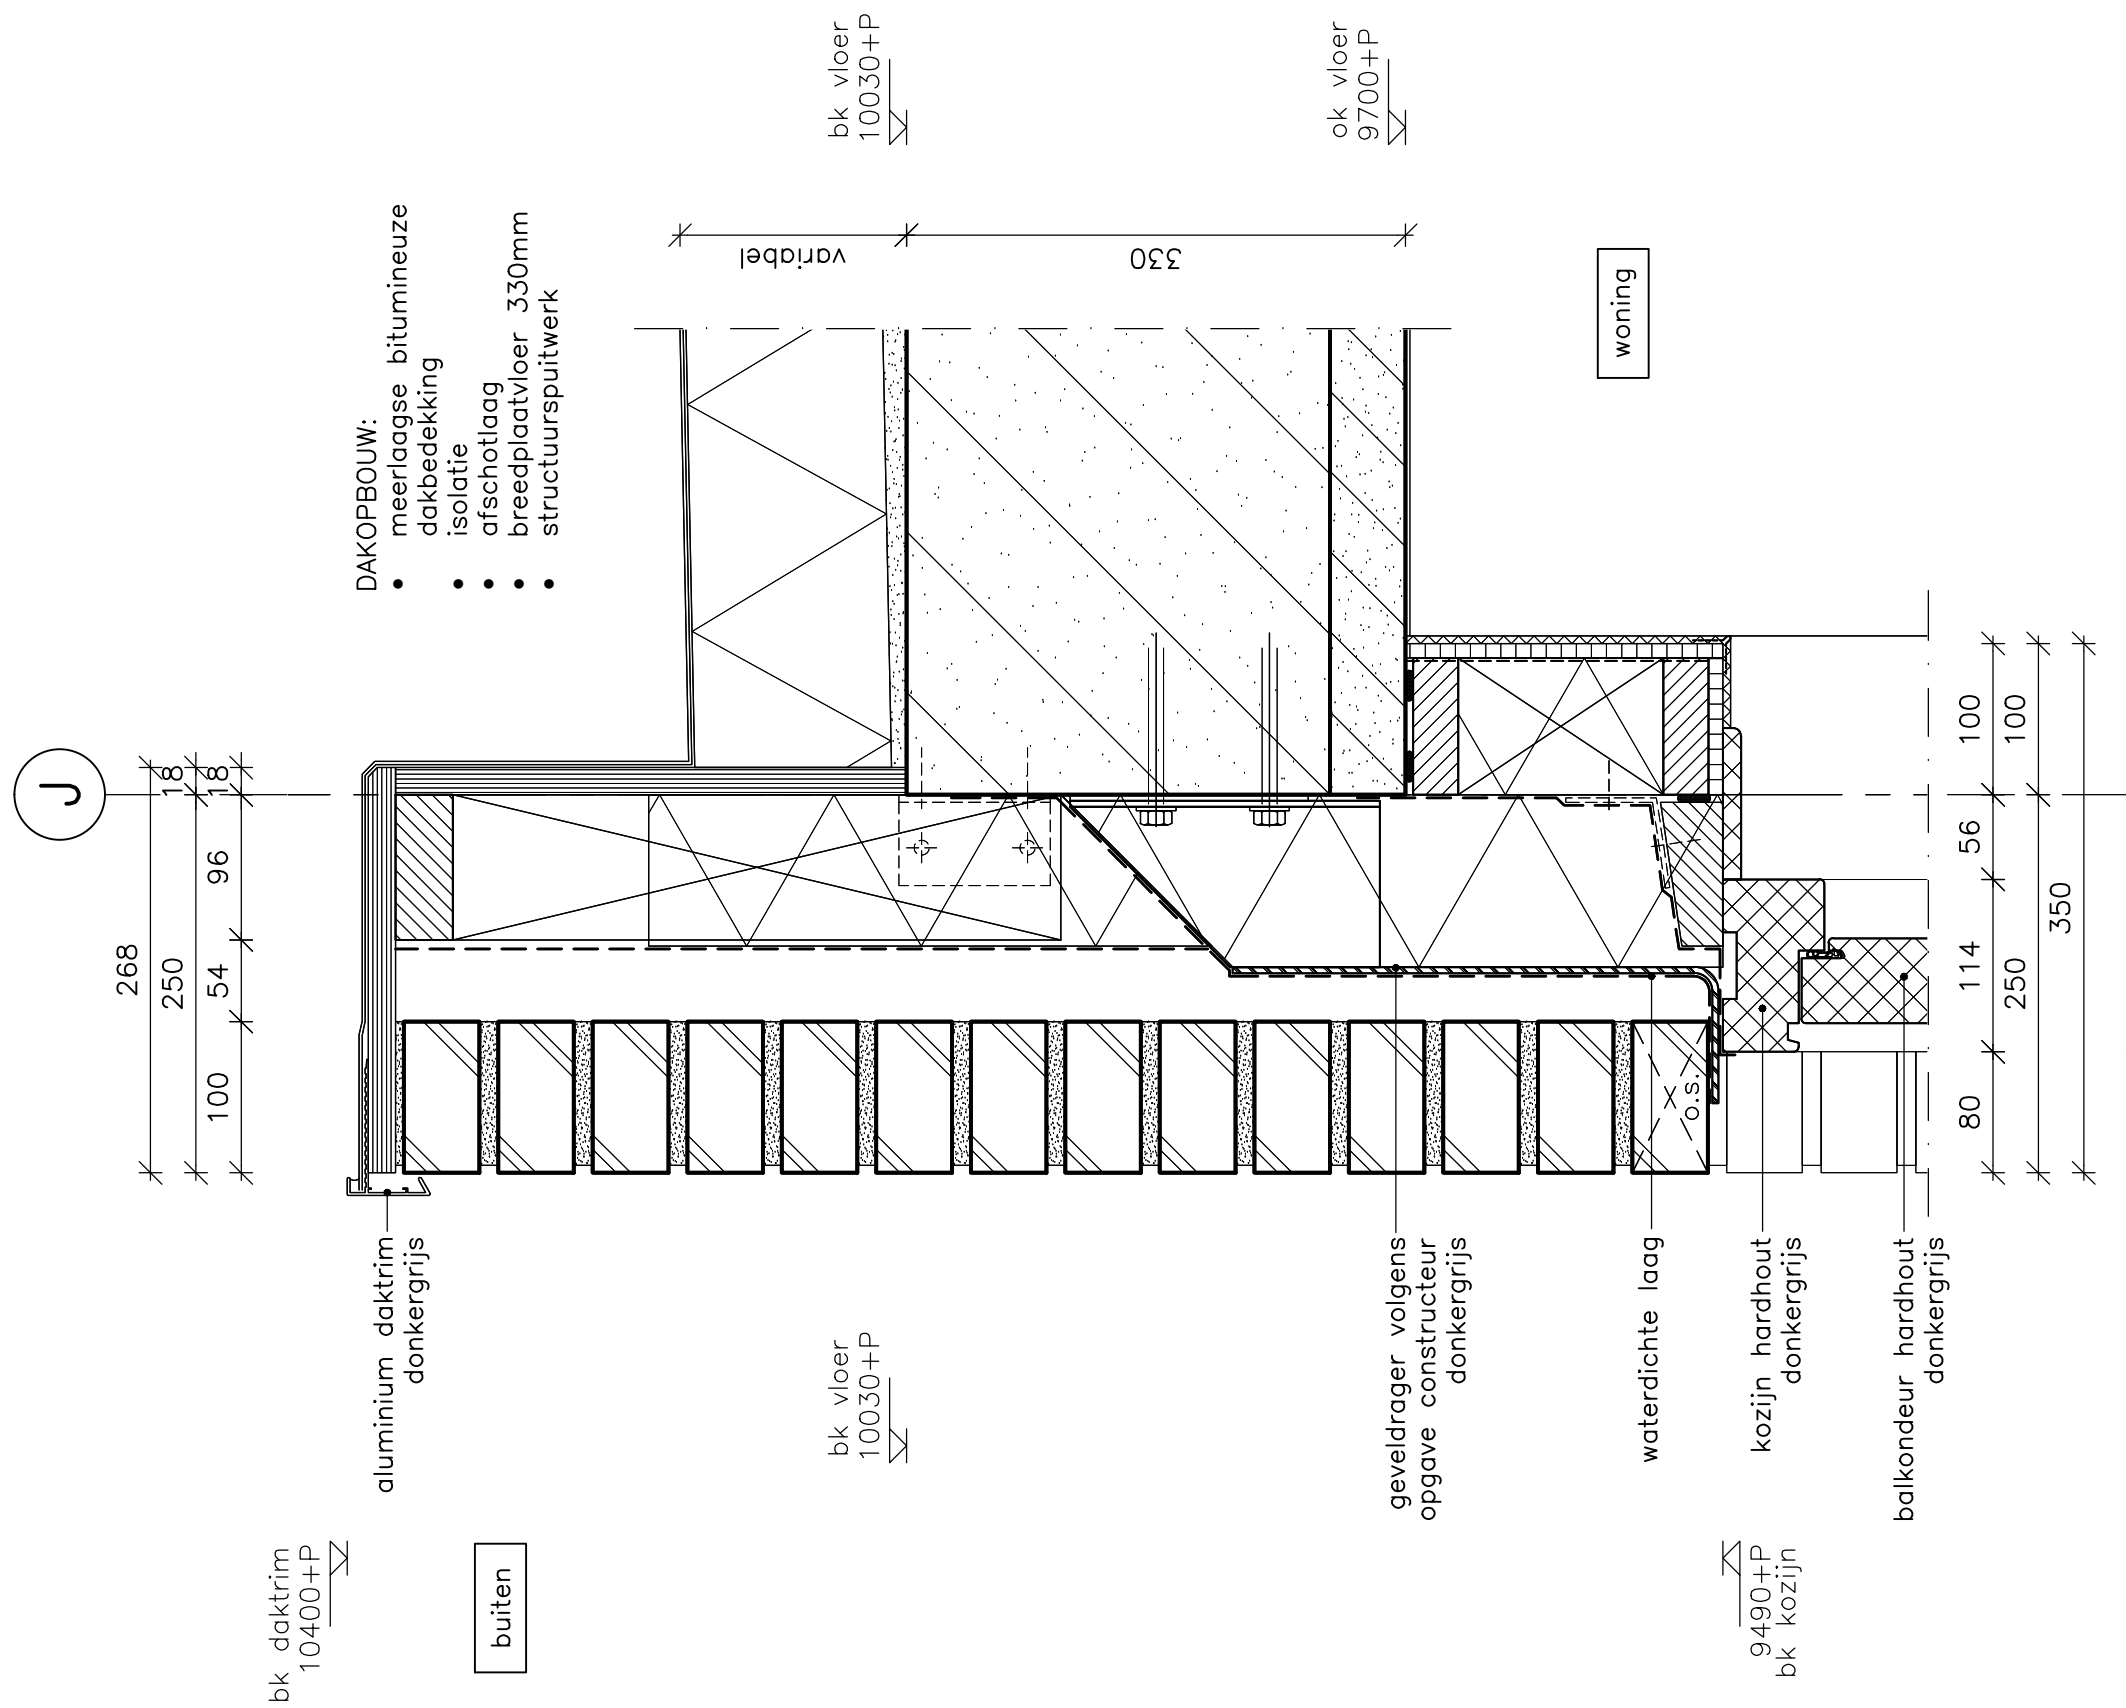

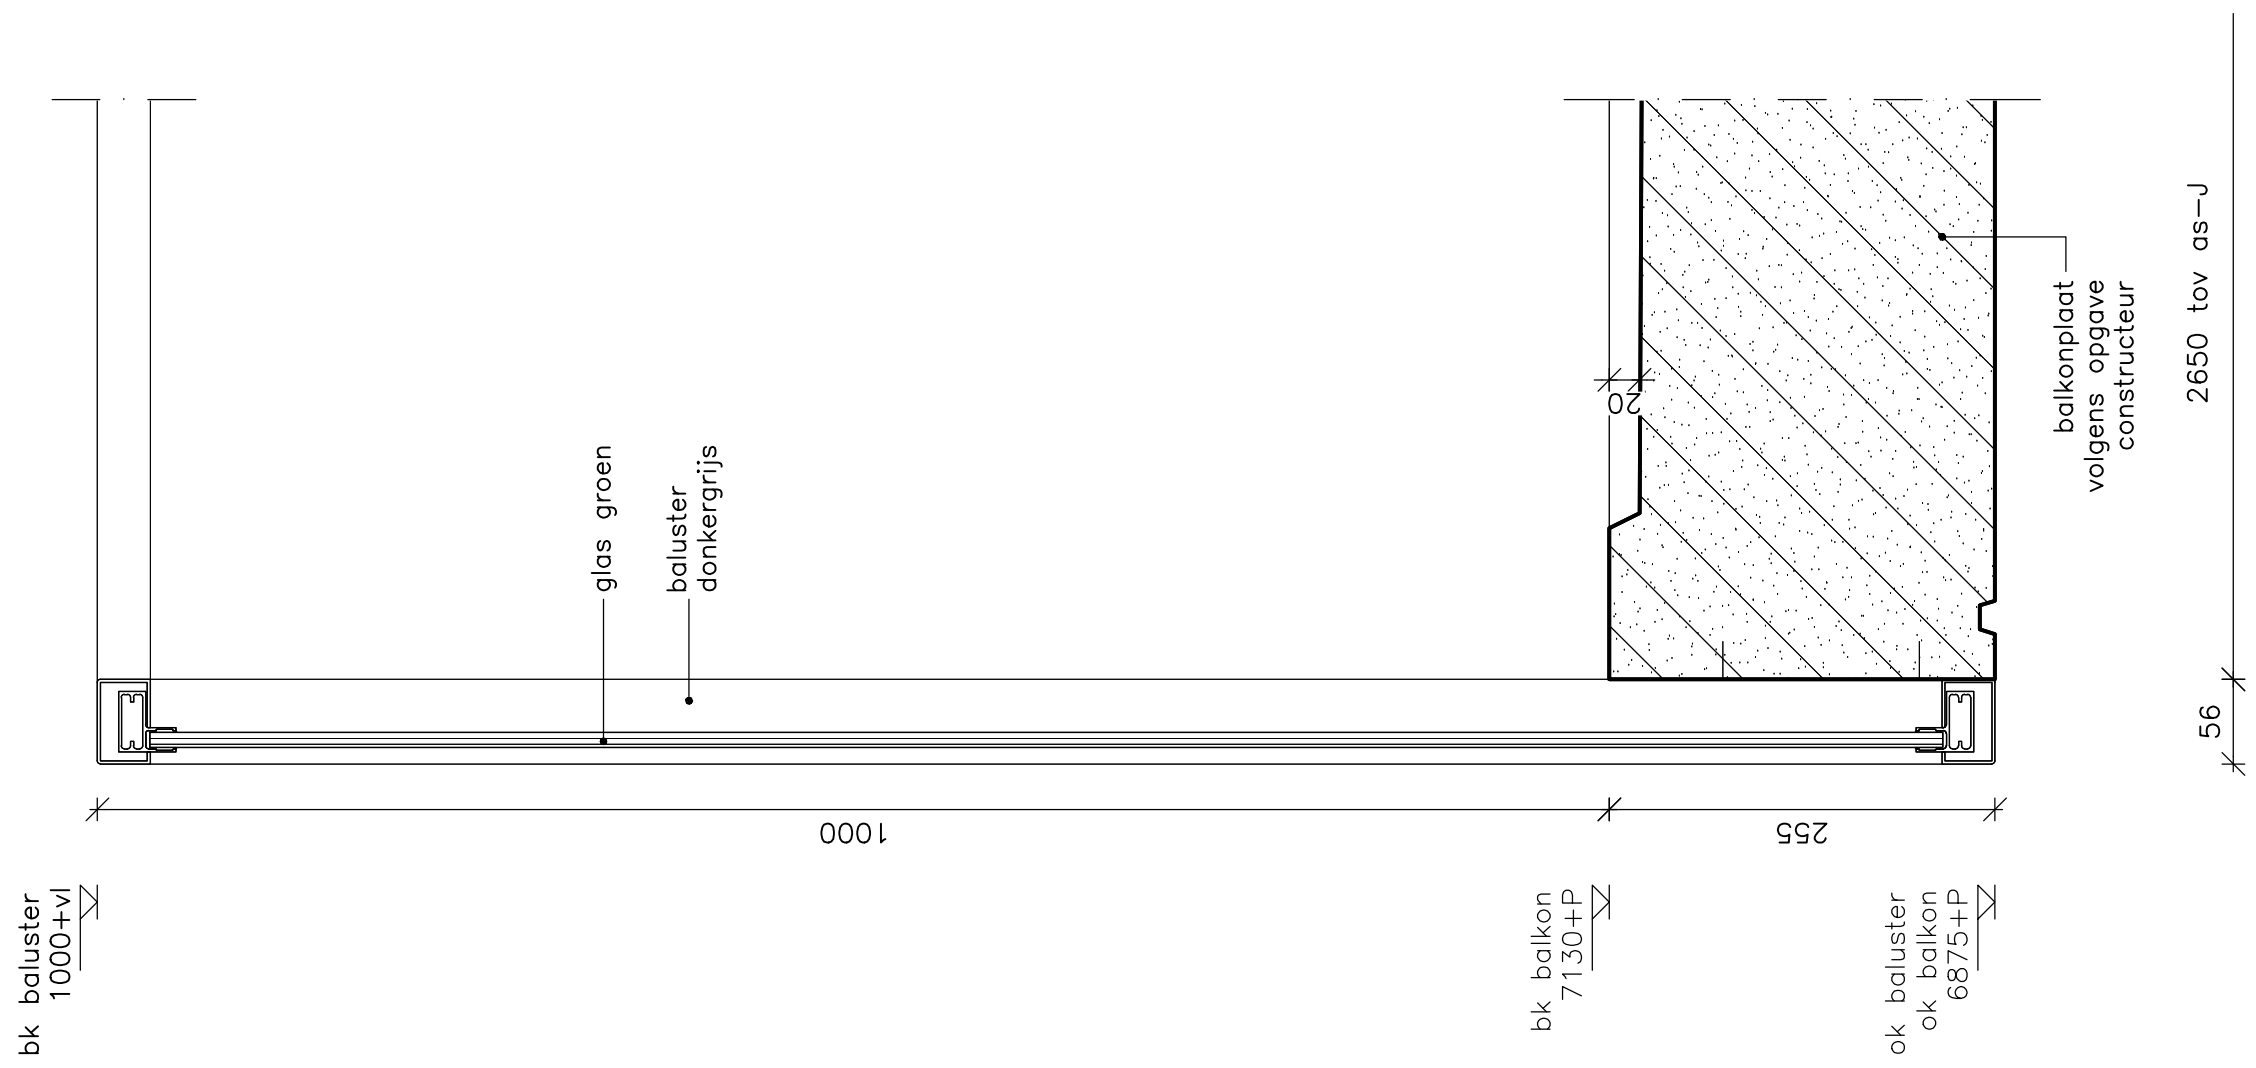


ARLAN ARCHITECTEN BV
ARCHITECTUUR EN PLANONTWIKKELING



LAATSTE DATUM : 30-03-2012
SCHAAL : 1:5
TEKENINGNR. : 1569-RBV10

DETAILNUMMER :

08

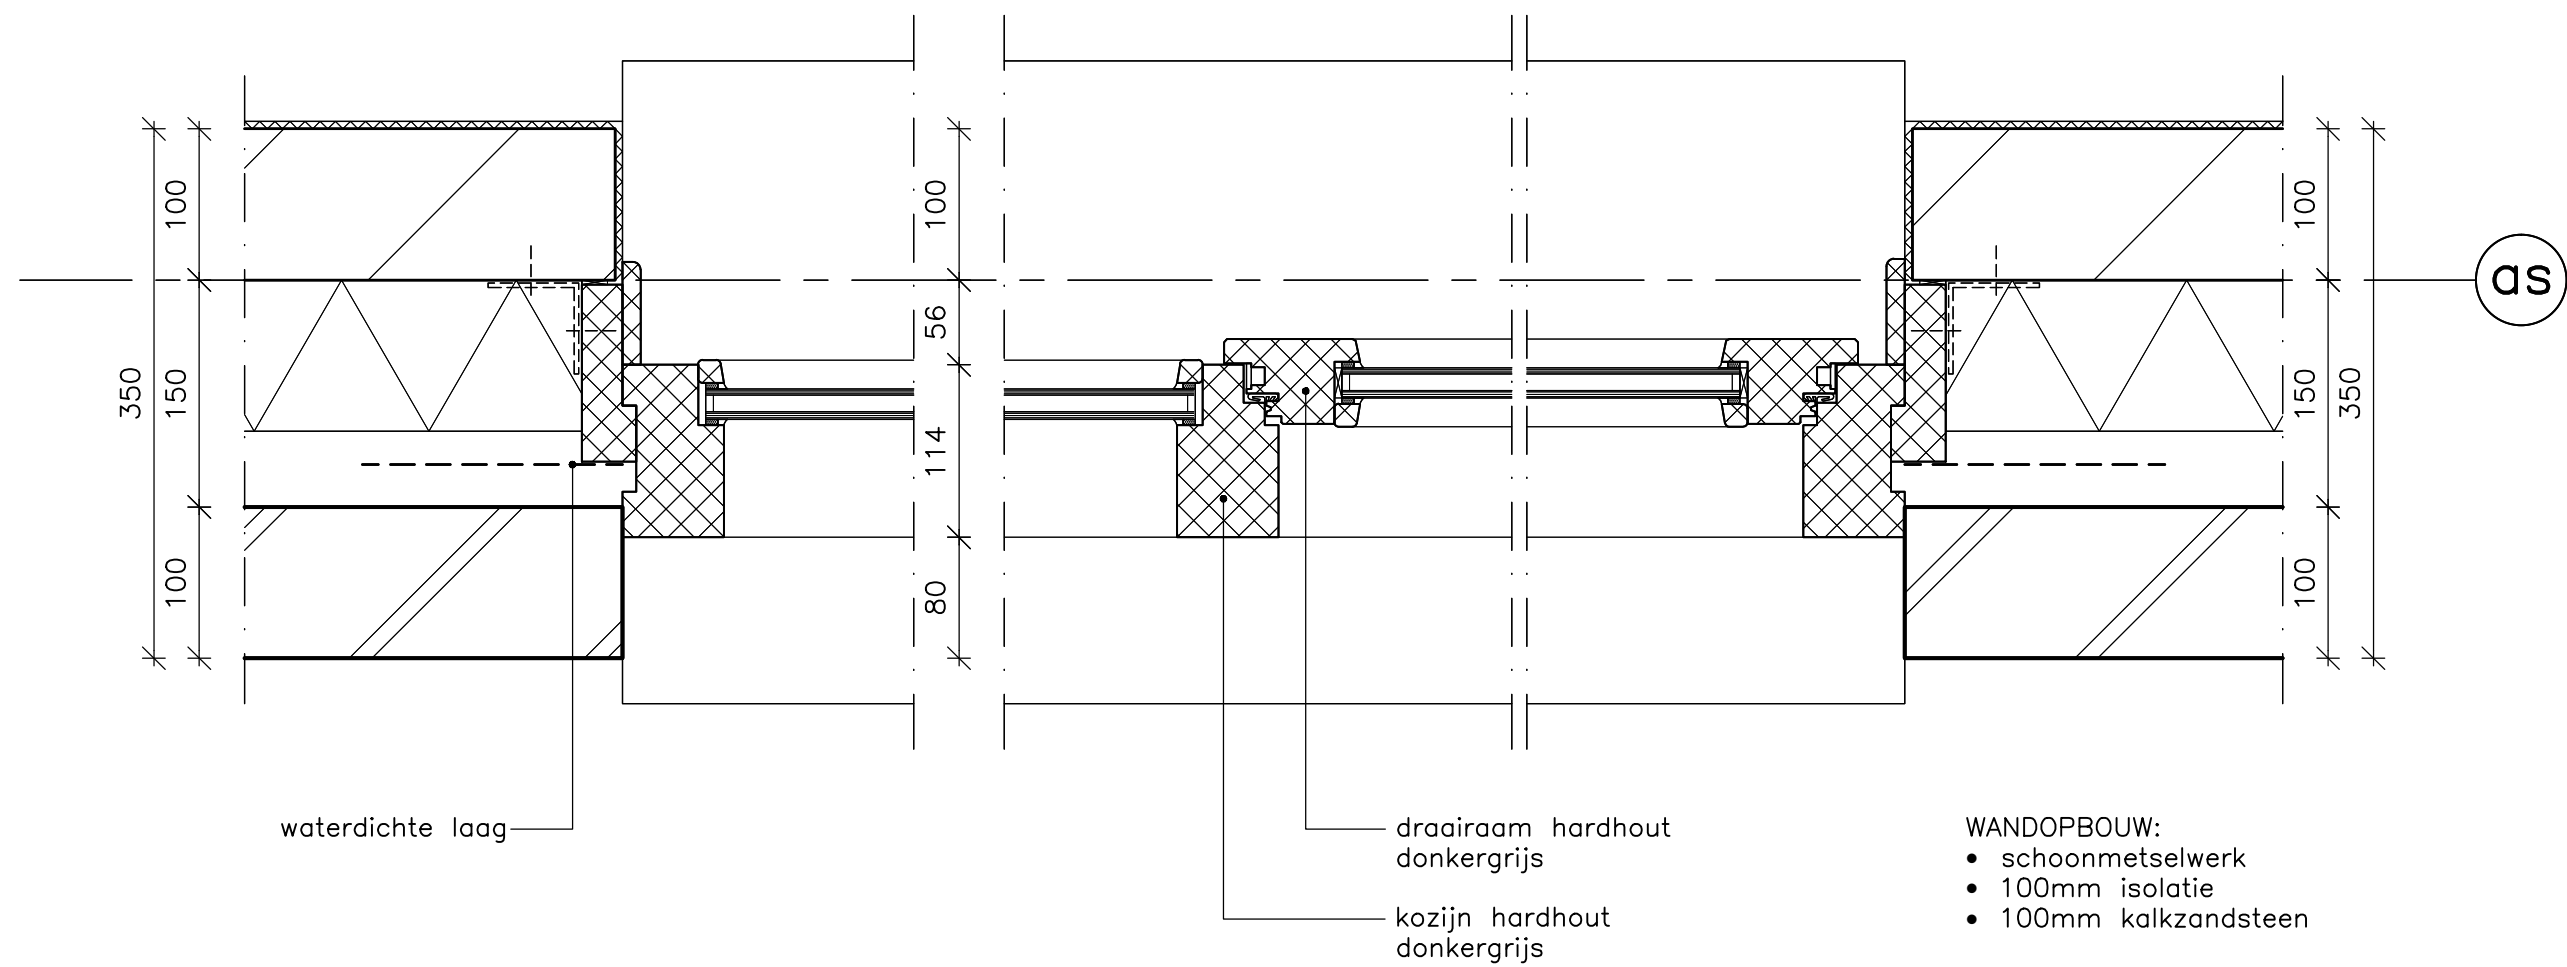

ARLAN ARCHITECTEN BV
ARCHITECTUUR EN PLANONTWIKKELING



LAATSTE DATUM : 30-03-2012

DETAILNUMMER :

SCHAAL : 1:5

TEKENINGNR. : 1569-RBV10

09