

LEGENDA

PLANGEBIED
 plangebied

BESTEMMINGEN

- B-NV Bedrijf - Nutvoorziening
- BO Bos
- G Groen
- H Horeca
- M Maatschappelijk
- T Tuin
- V Verkeer
- WA-HEN Water - Hoogste Ecologische Niveau (HEN-watervlakte)
- W Wonen
- Waarde - Archeologie hoge verwachting
- Waarde - Archeologie middelhoge verwachting
- Waarde - Beschermingszone niet-watervlooiende lagen en grondwaterstromen

AANDUIDINGEN

- bed & breakfast (bb)
- bedrijfswoning (bw)
- evenemententerrein (ev)
- specifieke vorm van water - filterkelder (ewa-fil)
- volkstuintuin (vt)
- bouwvlak
- bijgebouwen (bg)
- maximum bebouwingspercentage (%) (mep)
- maximale goot- en bouwhoogte (m) (g)
- maximum aantal wooneenheden (a)


VERKLARINGEN

- gbn- en kadastrale gegevens

bestemmingsplan **Hevedorp 2012**

Schaal: 1 : 1000 datum: 31-10-2012
 formaat: A0 datum ondergrond: -
 projectnummer: 01315.02 voorontwerp: -
 titelnummer: 1 oriëntatie: 12-06-2012
 aantal bladen: 1 vaststelling: 31-10-2012
 identificatiecode: NL_BAPO.02274_bp01315-v-a04

gemeente **Renkum**

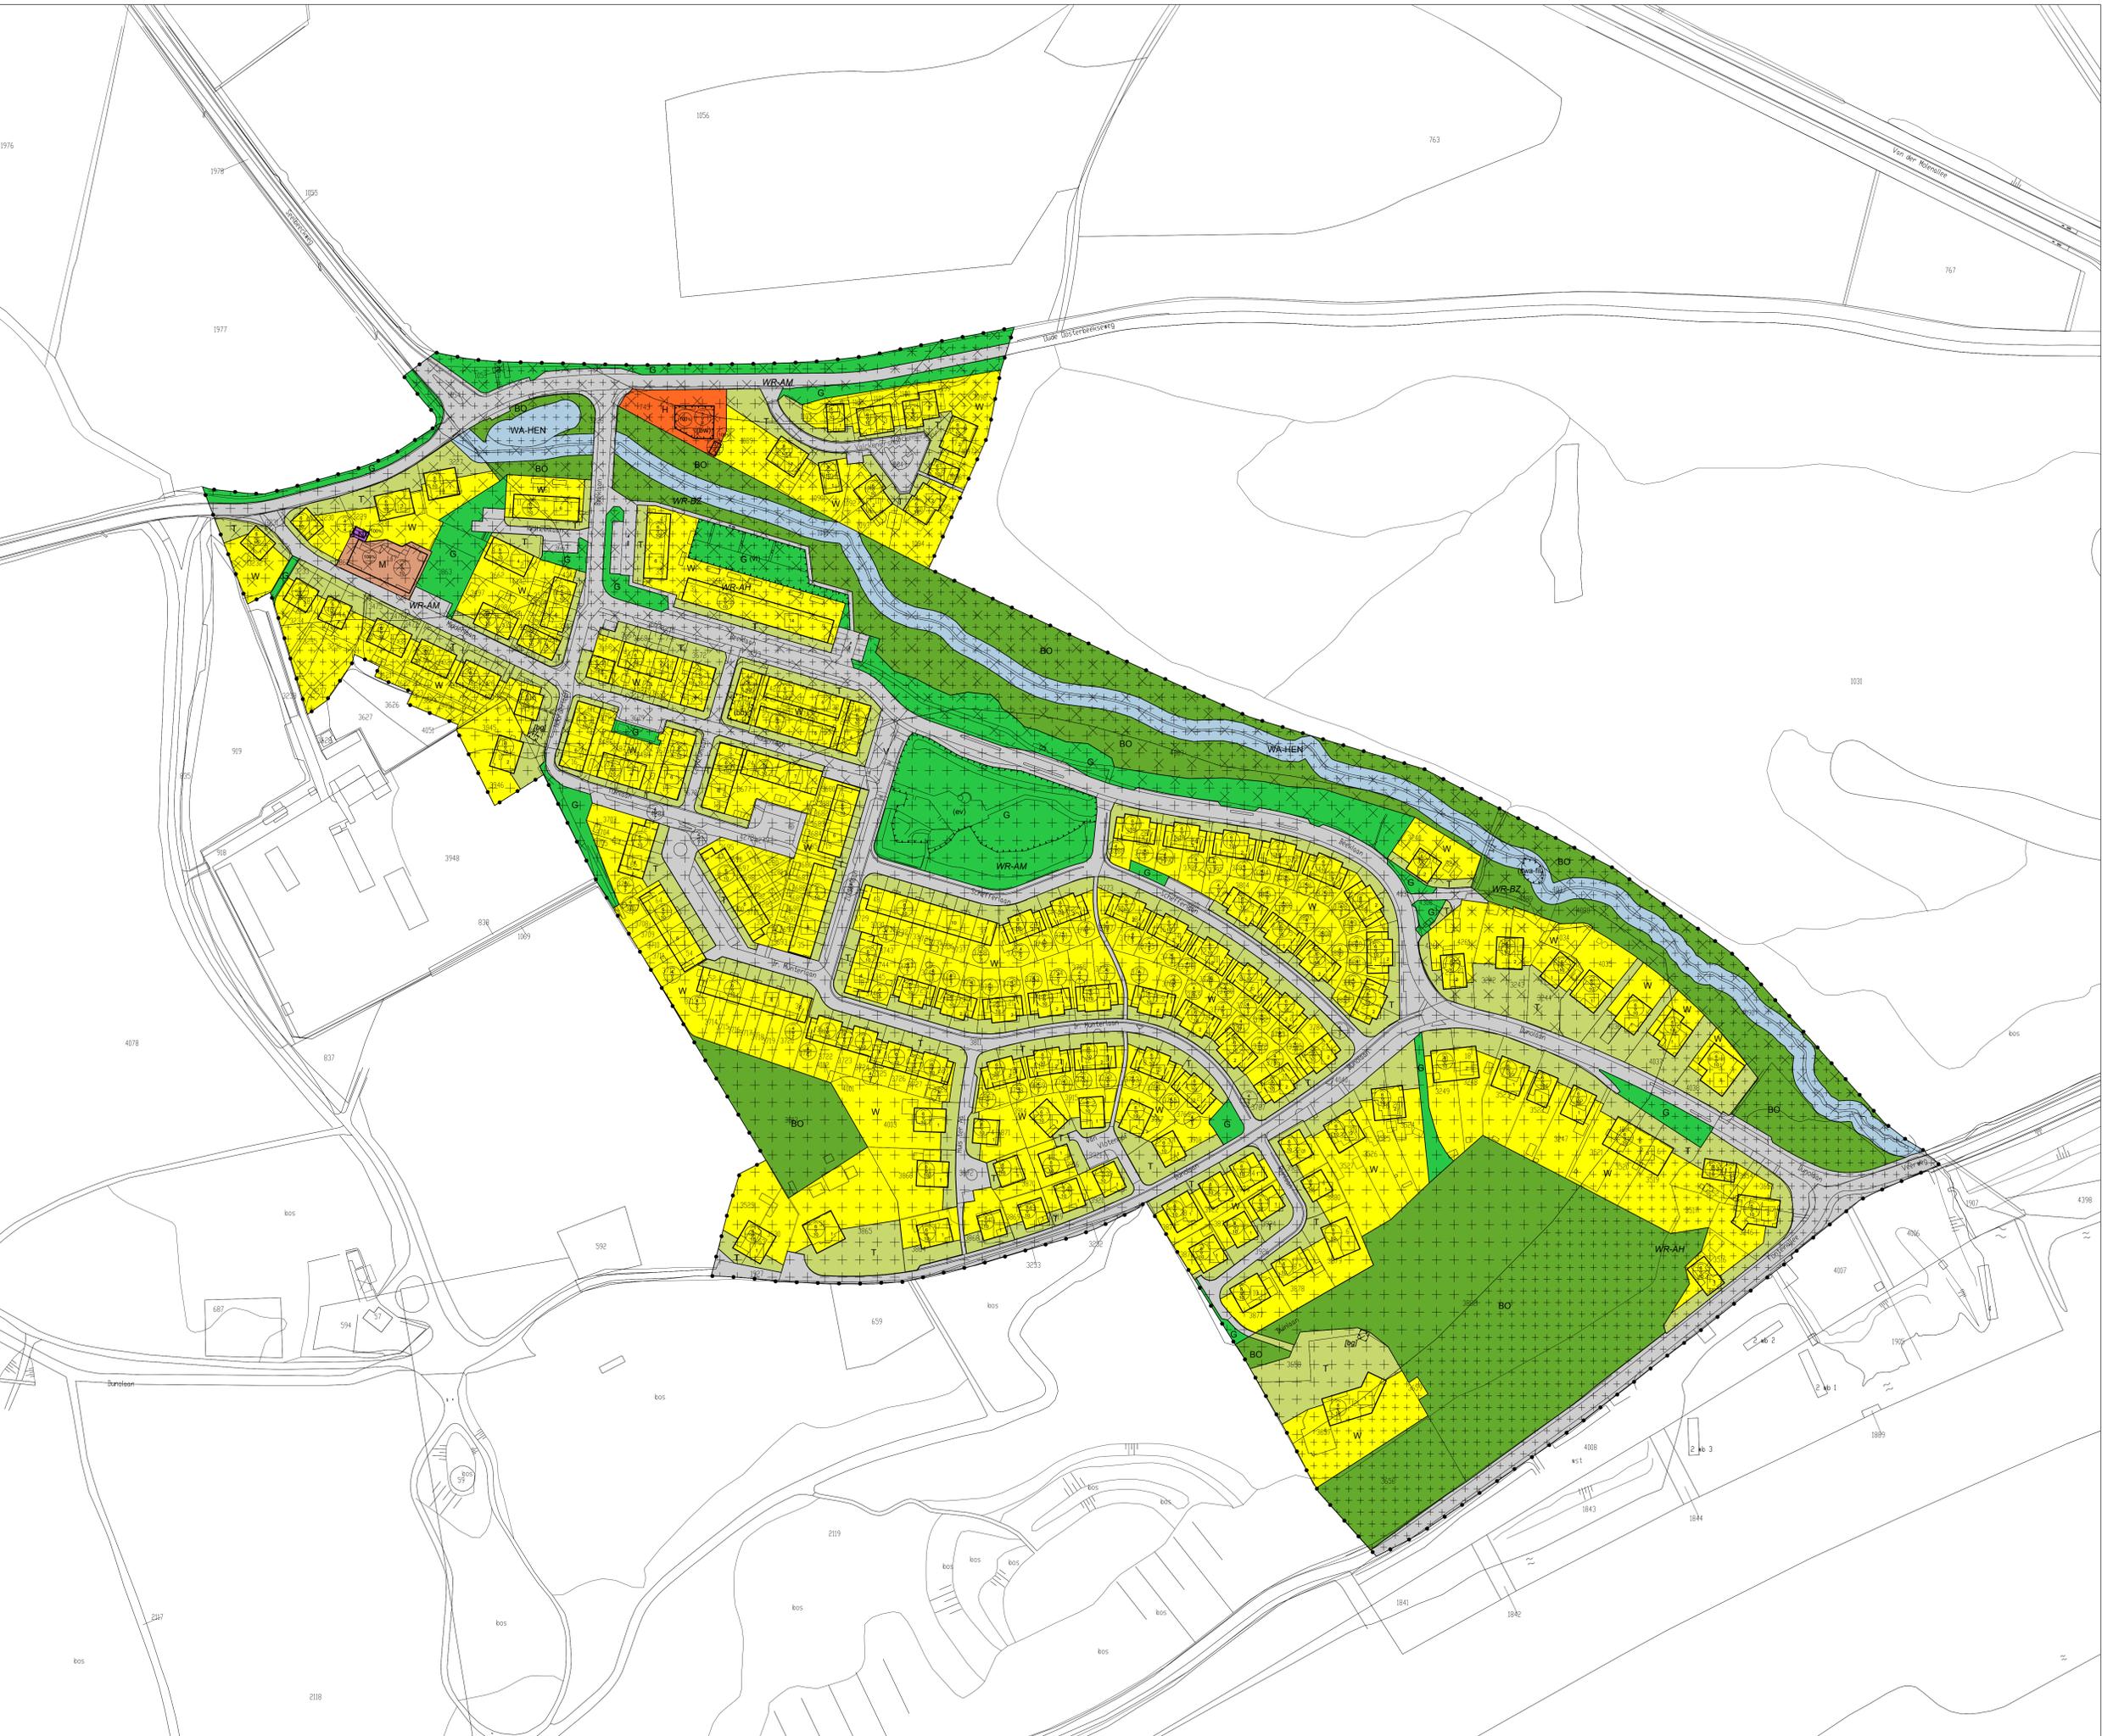

S:\6 - Informatie\combinatie\274\102357\08\11\1\www.renkum.nl