



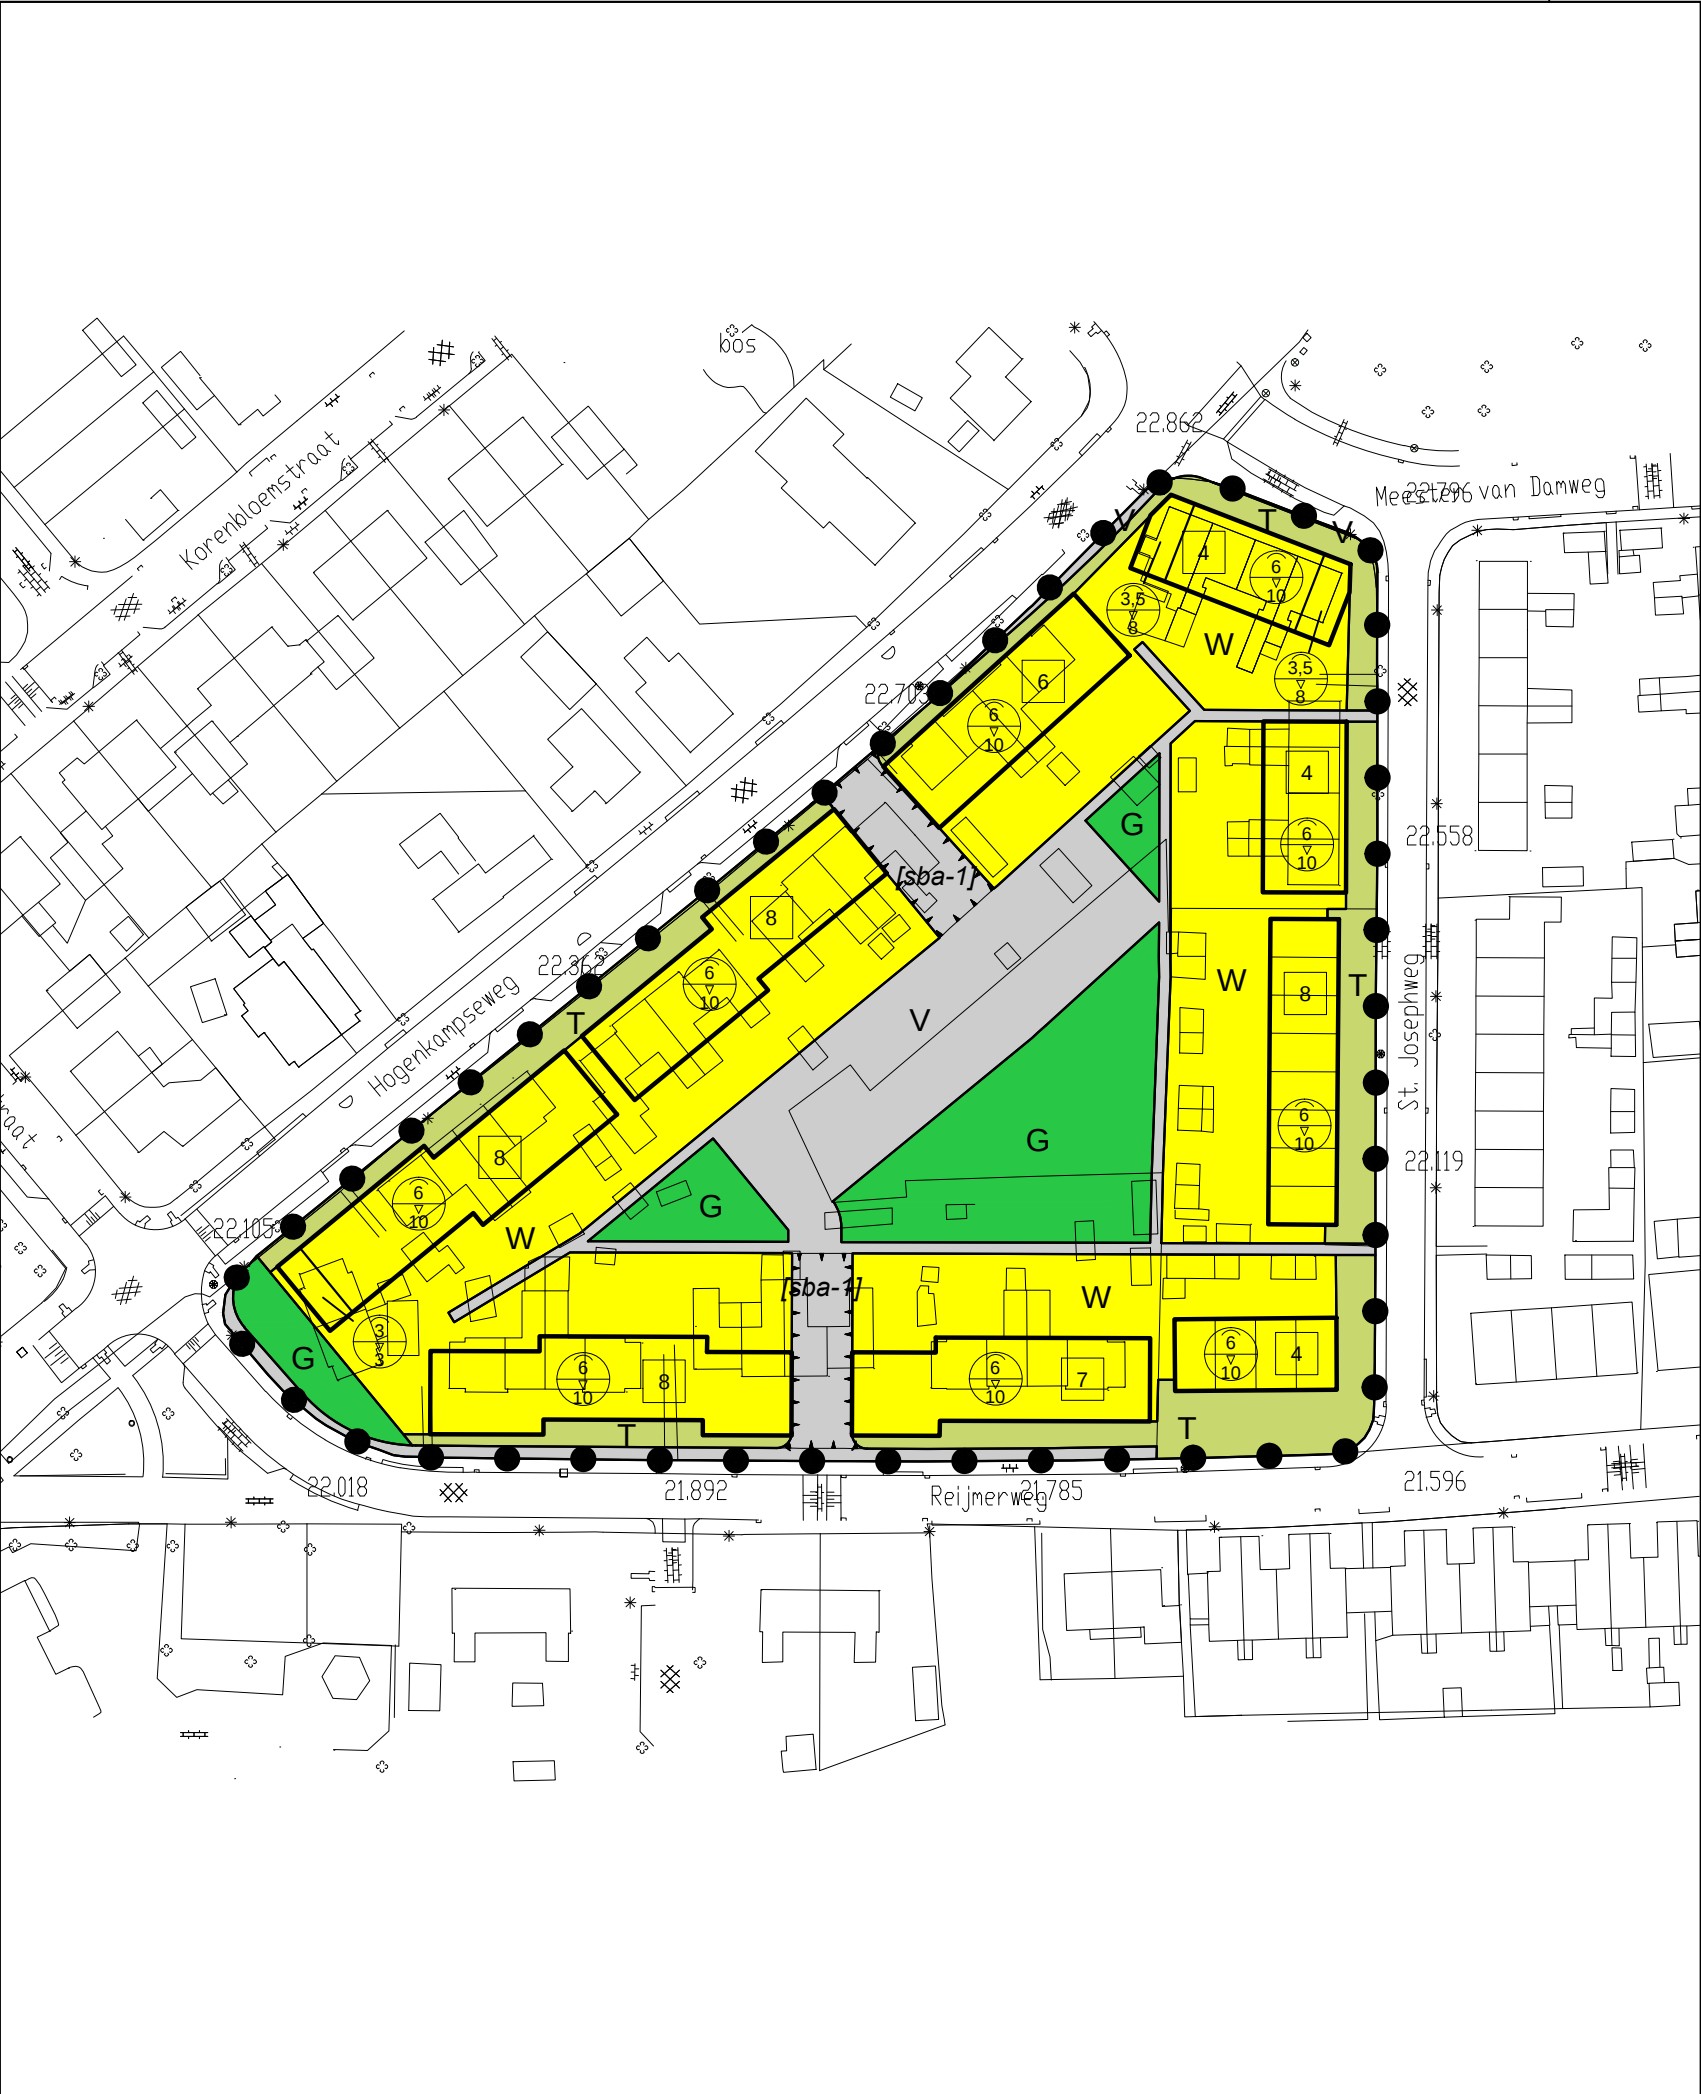

LEGENDA

PLANGEBIED

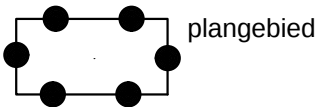


BESTEMMINGEN

- G Groen
- T Tuin
- V Verkeer
- W Wonen

AANDUIDINGEN

- [sba-1] specifieke bouwaanduiding - 1
- [] bouwvlak
- [8] Maximum aantal wooneenheden
- [6/10] Maximum goothoogte (m), maximum bouwhoogte (m)

VERKLARING

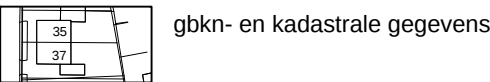

bestemmingsplan Hogenkampseweg - Reijmerweg 2015

schaal : 1 : 1000
formaat : A3
projectnummer : 2232.01
bladnummer : 1
aantal bladen : 1
Identificatiecode : NL.IMRO.0274.bp0164rh-va02

datum : 15-07-2015
datum ondergrond : januari 2015
voorontwerp : -
ontwerp : 22-04-2015
vaststelling : 30-09-2015

gemeente Renkum