


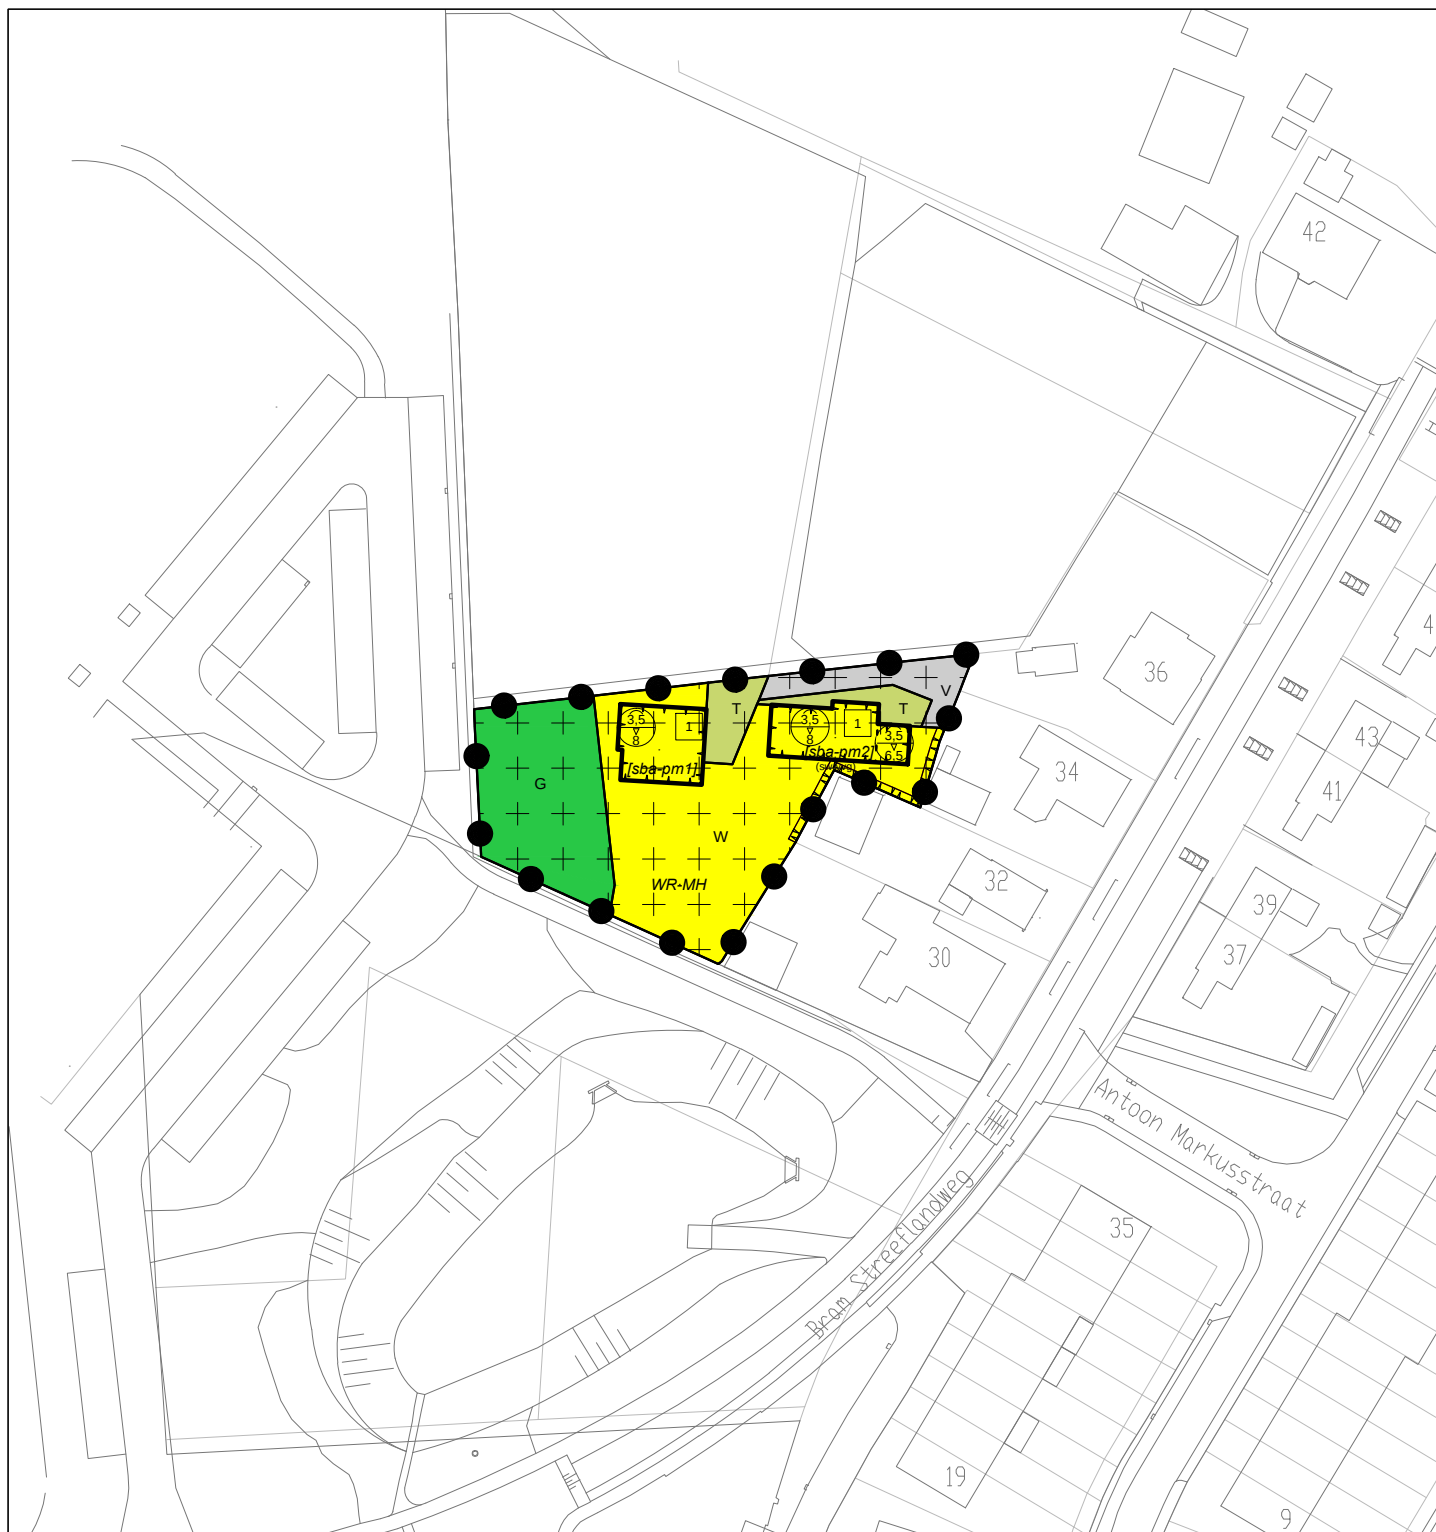

LEGENDA

Plangebied

Enkelbestemmingen

- Groen
- Tuin
- Verkeer
- Wonen

Dubbelbestemmingen

- Waarde - Archeologie middelhoge verwachting

Bouwvlakken

- bouwvlak

Bouwaanduidingen

- specifieke bouwaanduiding - peilmeetvlak 1
- specifieke bouwaanduiding - peilmeetvlak 2

Functieaanduidingen

- specifieke vorm van wonen - voorwaardelijke verplichting groen

Maatvoeringen

- maximum aantal wooneenheden
- maximum goothoogte (m), maximum bouwhoogte (m)

Overig

- ondergrond



Bestemmingsplan 3b/4 zuidoost 2016 Gemeente Renkum

idn : NL.IMRO.0274.bp0166rh-va02
 schaal : 1:1000
 formaat : A4

projectnr. : 26.10.02
 laatst gew. : 16 november 2016
 tekenaar : RvdB
 www.buro-sro.nl Vestiging Arnhem