


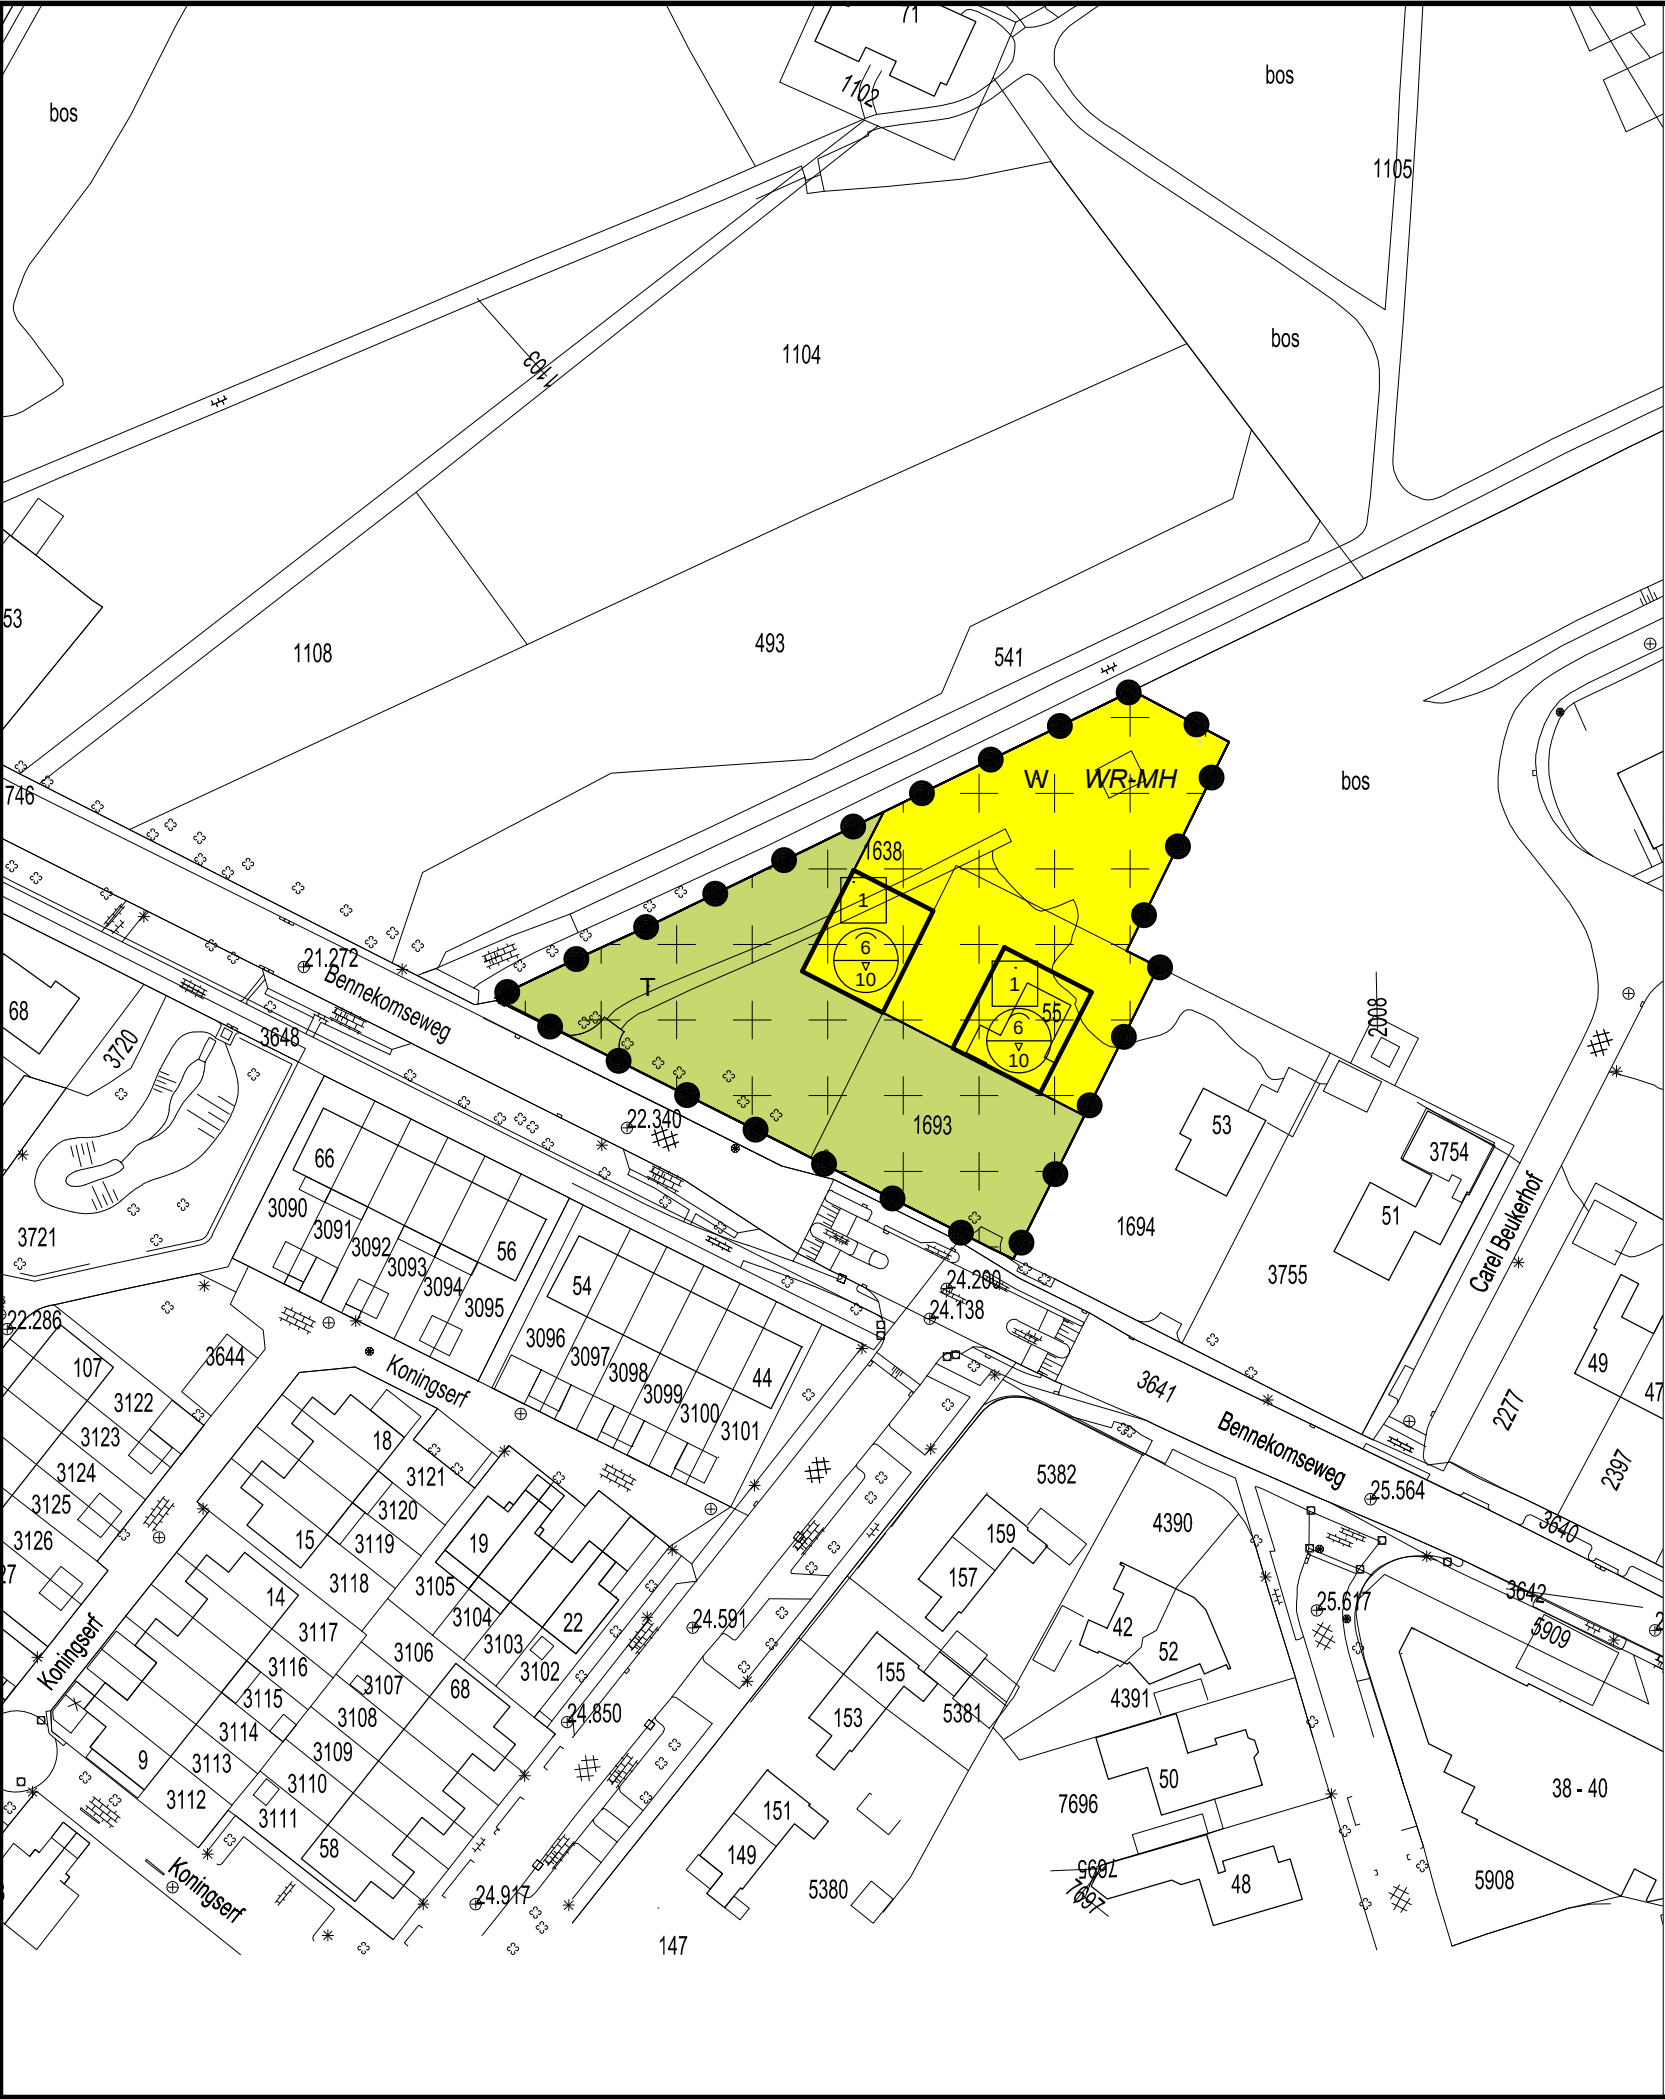

Plangebied

Bennekomseweg 55 - 57

Bouwvlakken

bouwvlak

Enkelbestemmingen

Tuin
 Wonen

Maatvoeringen

maximum aantal wooneenheden
 maximum goothoogte (m),
maximum bouwhoogte (m)

Dubbelbestemmingen

Waarde - Archeologie middelhoge verwachting

OVERLEG	
TERINZAGELEGGING	
ONTWERP	
VASTSTELLING	
GEWIJZIGD	
DATUM PLOT	21-9-2015
USER	Wout

Gemeente Renkum

Bestemmingsplan

Bennekomseweg 55-57, 2015

(Heelsum)

IDN	NL.IMRO.0274.bp017rh-va02
WERKNR.	713.202.01
SCHAAL	1:1000
DATUM	seot. 2015
GETEKEND	AK

FORMAAT	A3
PROJECTMAP	J:\713\202\013 Projectresultaat\verbeelding\dwg
BESTAND	RO-BP-71320201-VB-VA02.dwg
BLAD	.

Gemeente Renkum