







beelden kavel vanaf Zonneheuvelweg





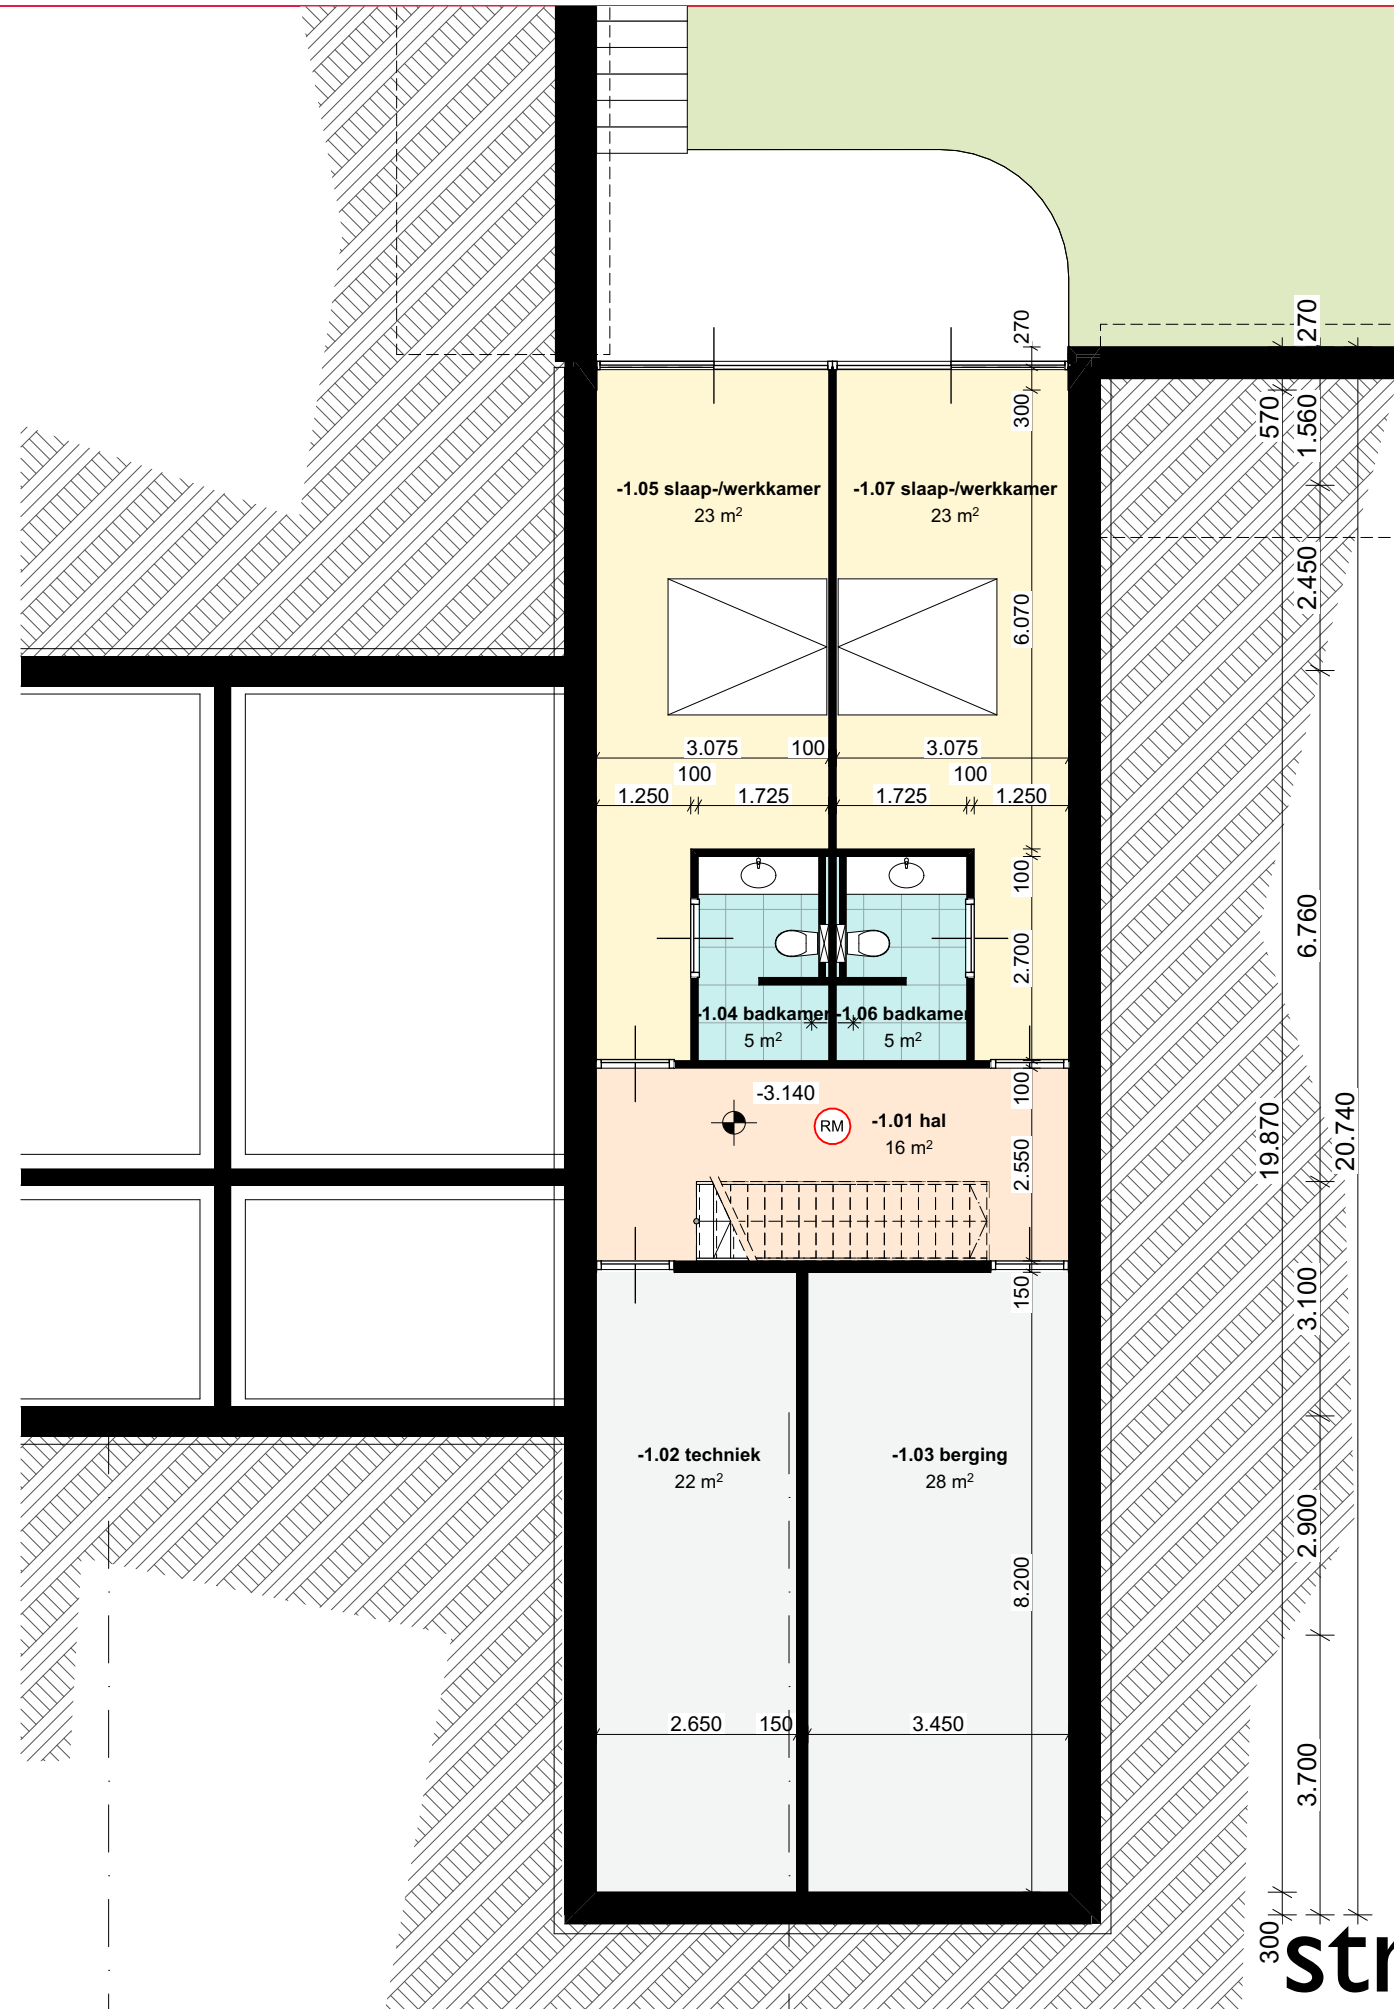

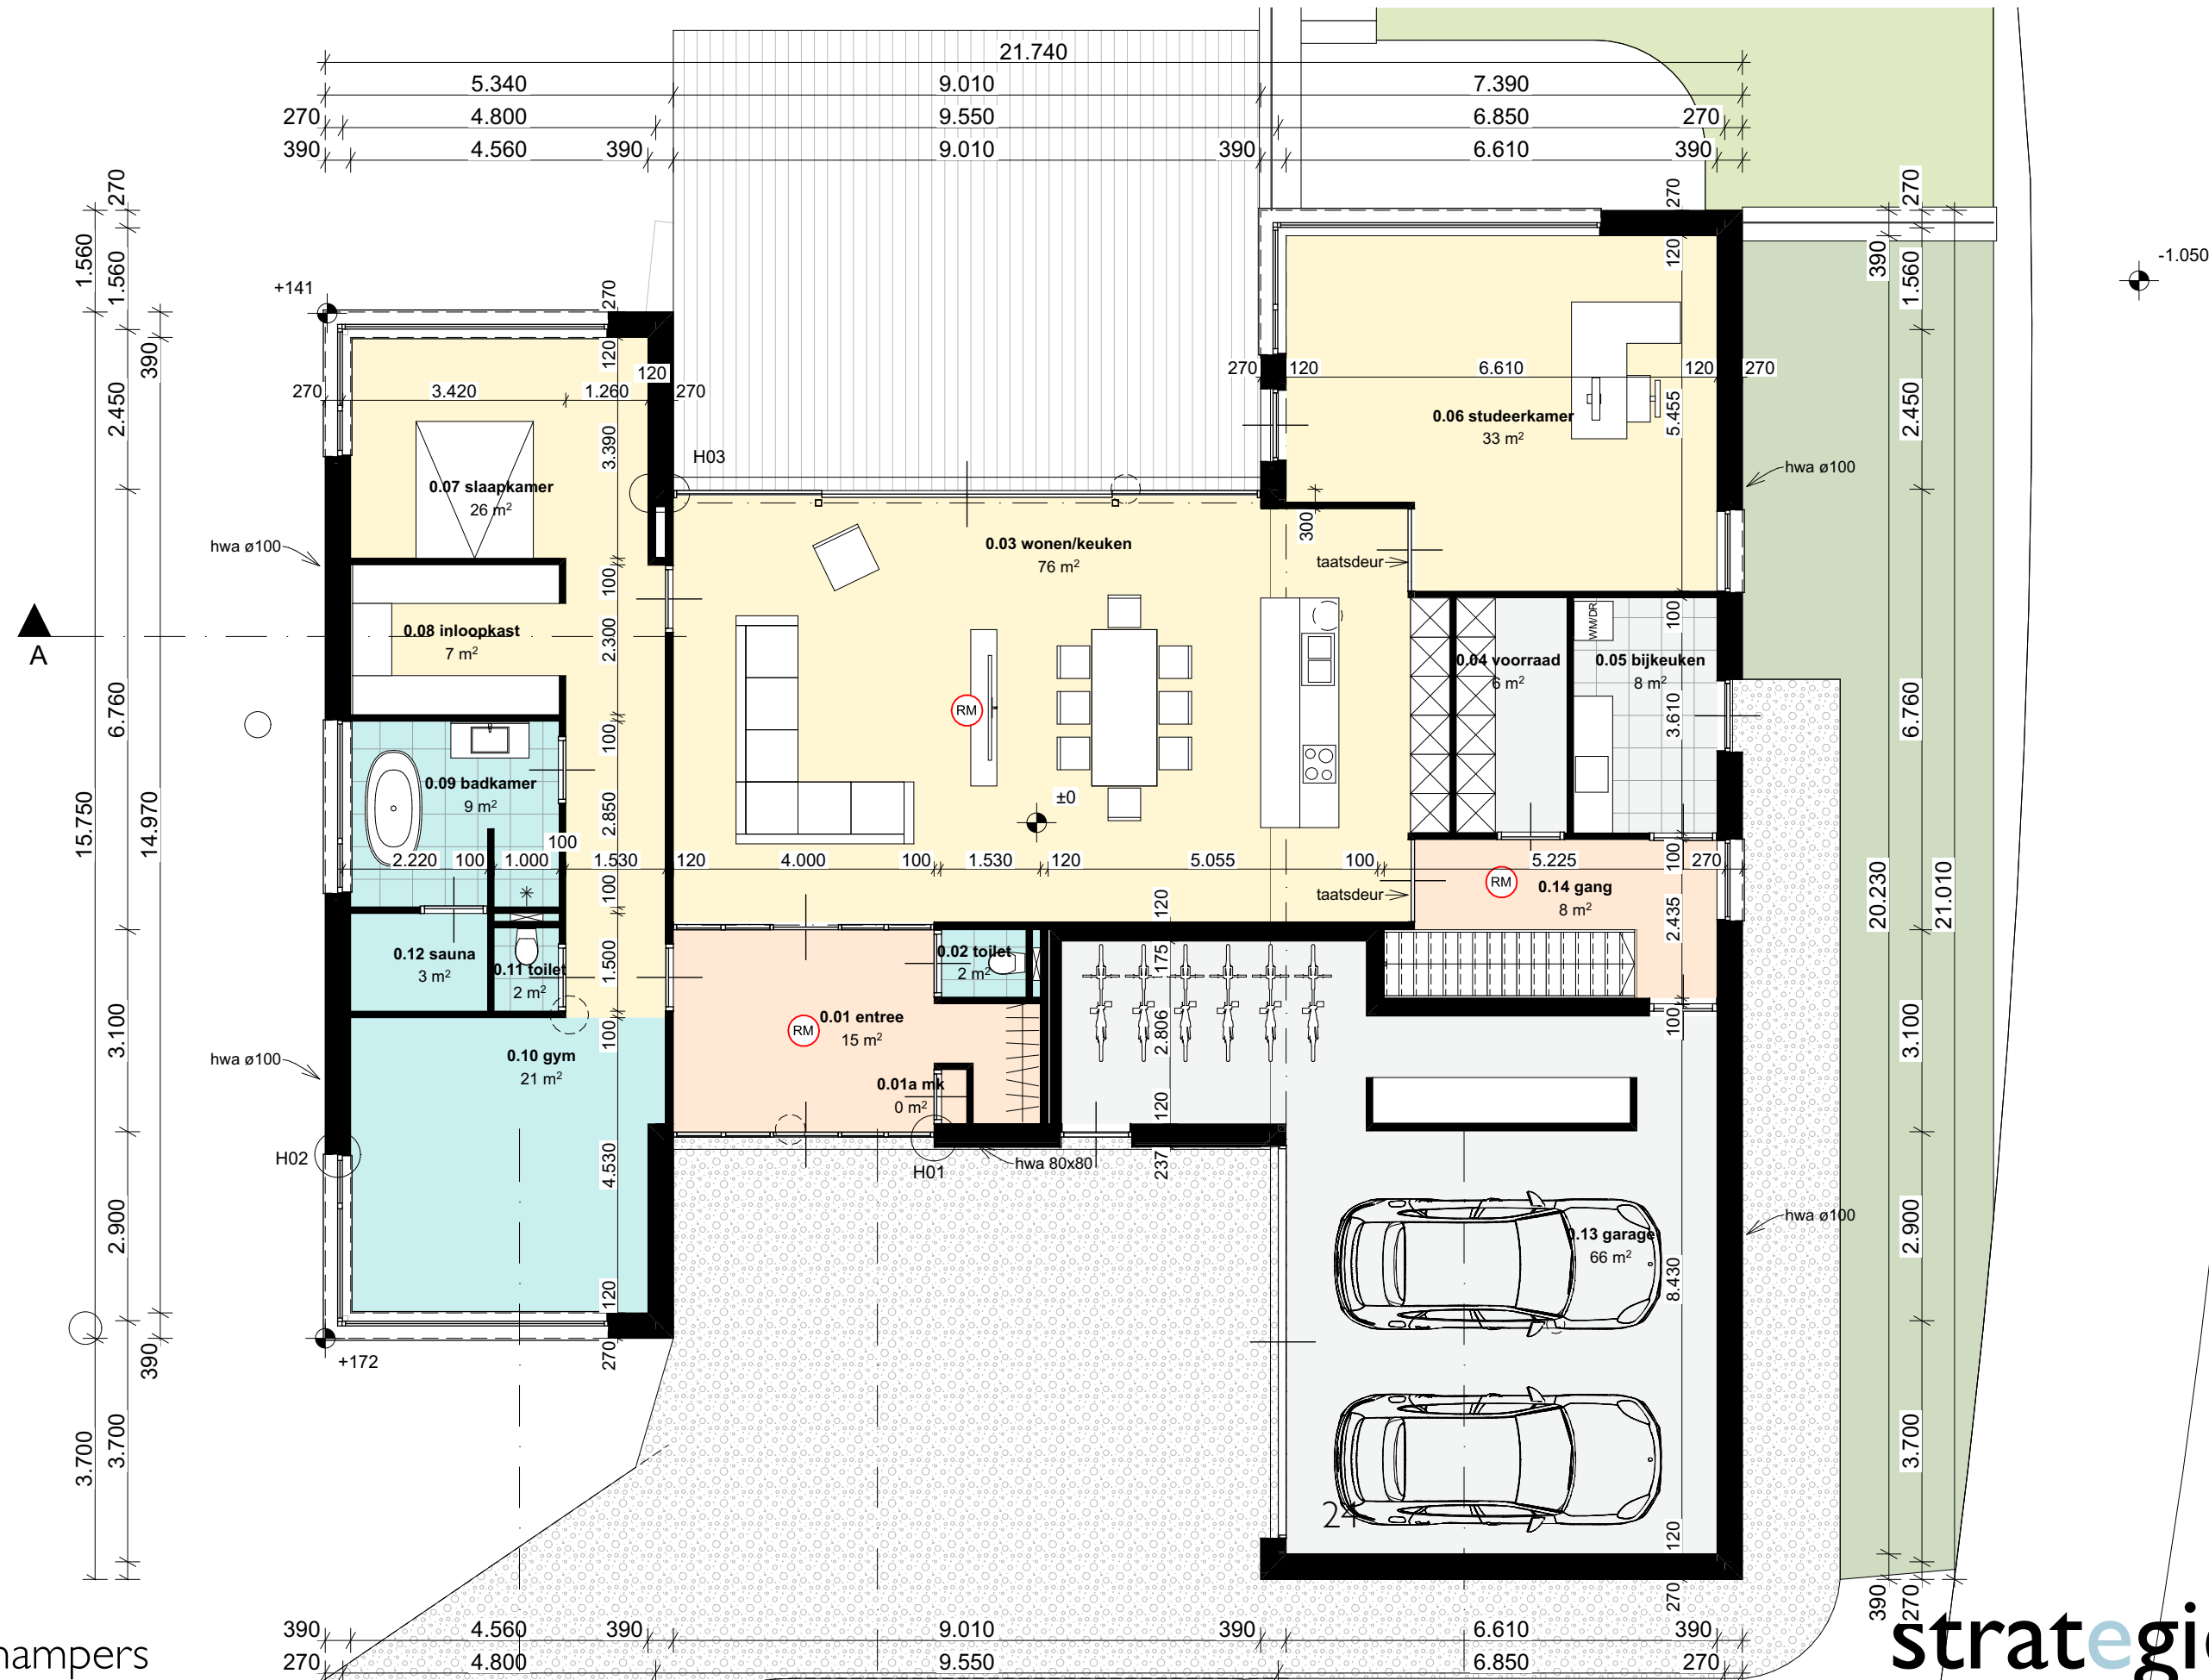





souterrain




beganegrand

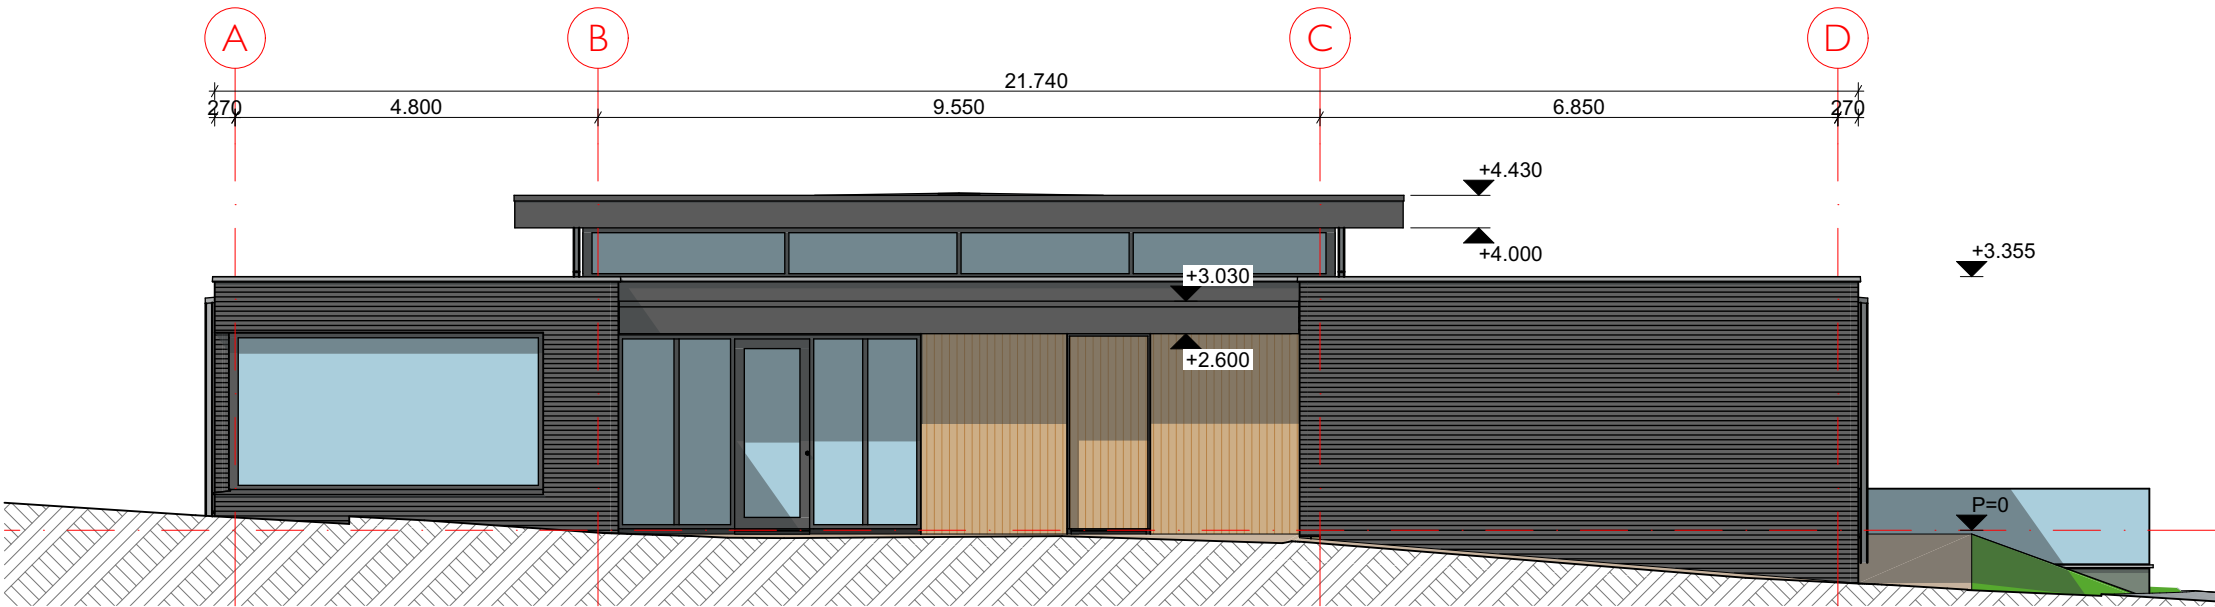


voorgevel (noordoostgevel)

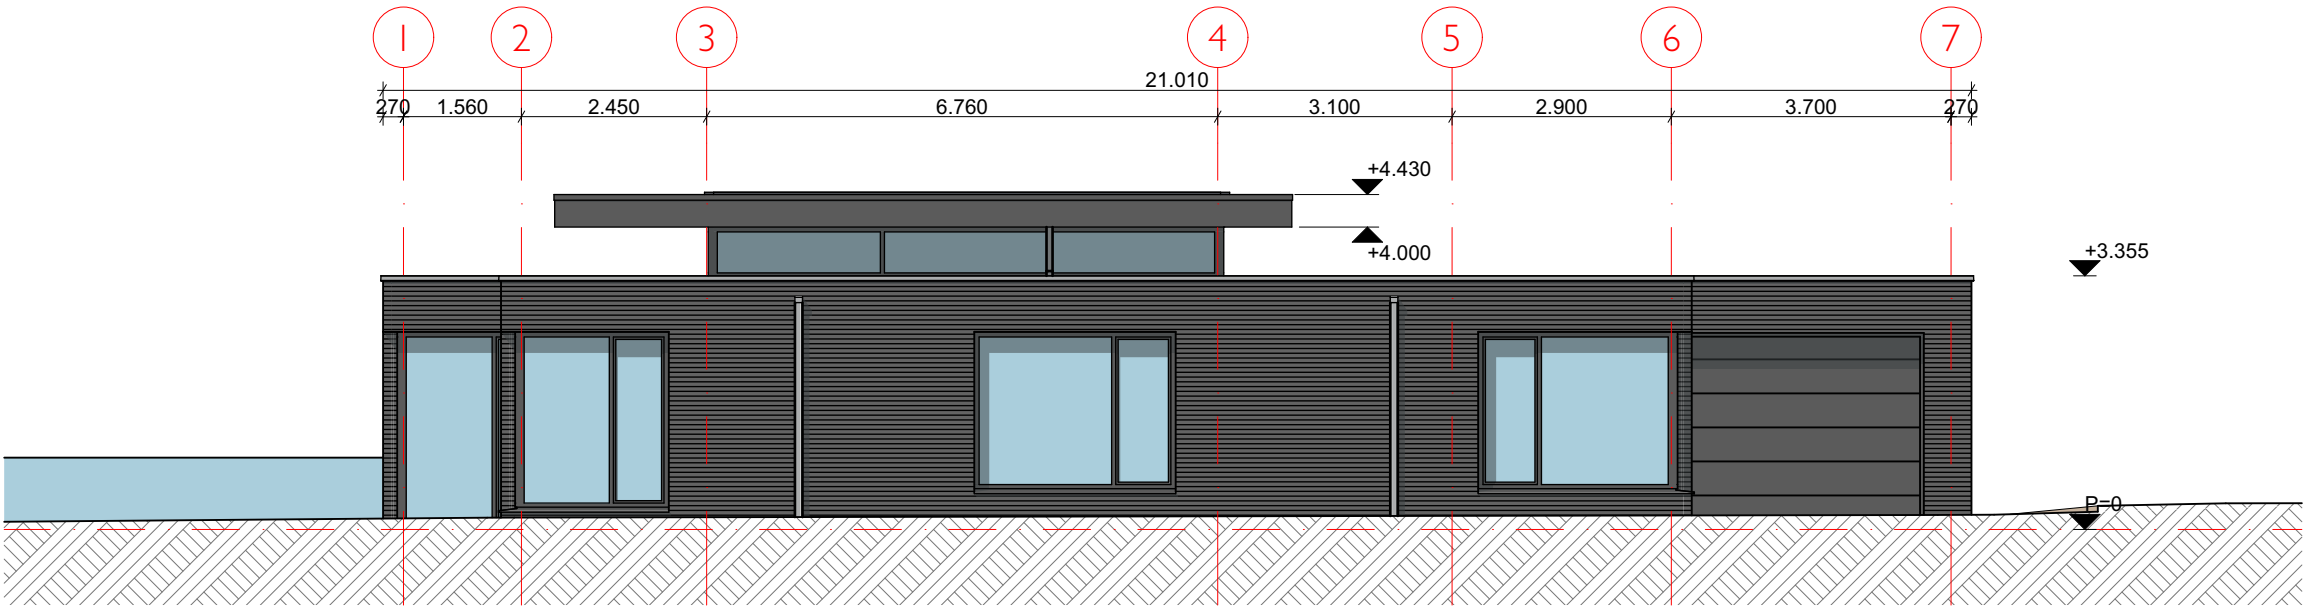


rechtergevel (noordwestgevel)

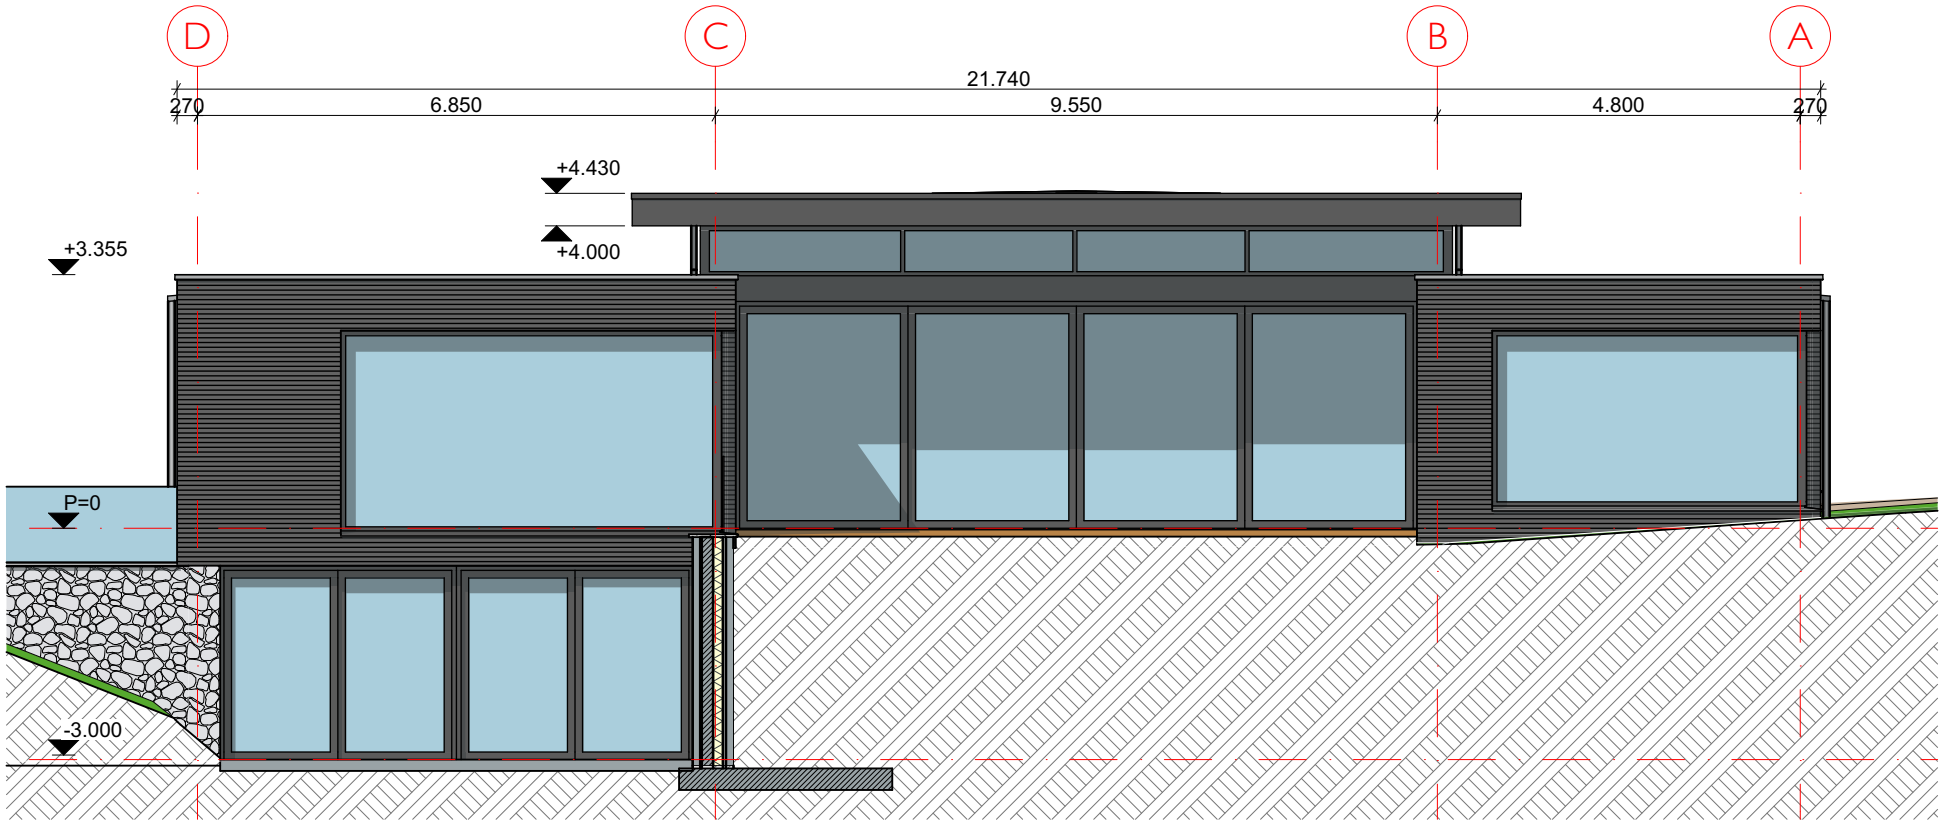


achtergevel (zuidwestgevel)

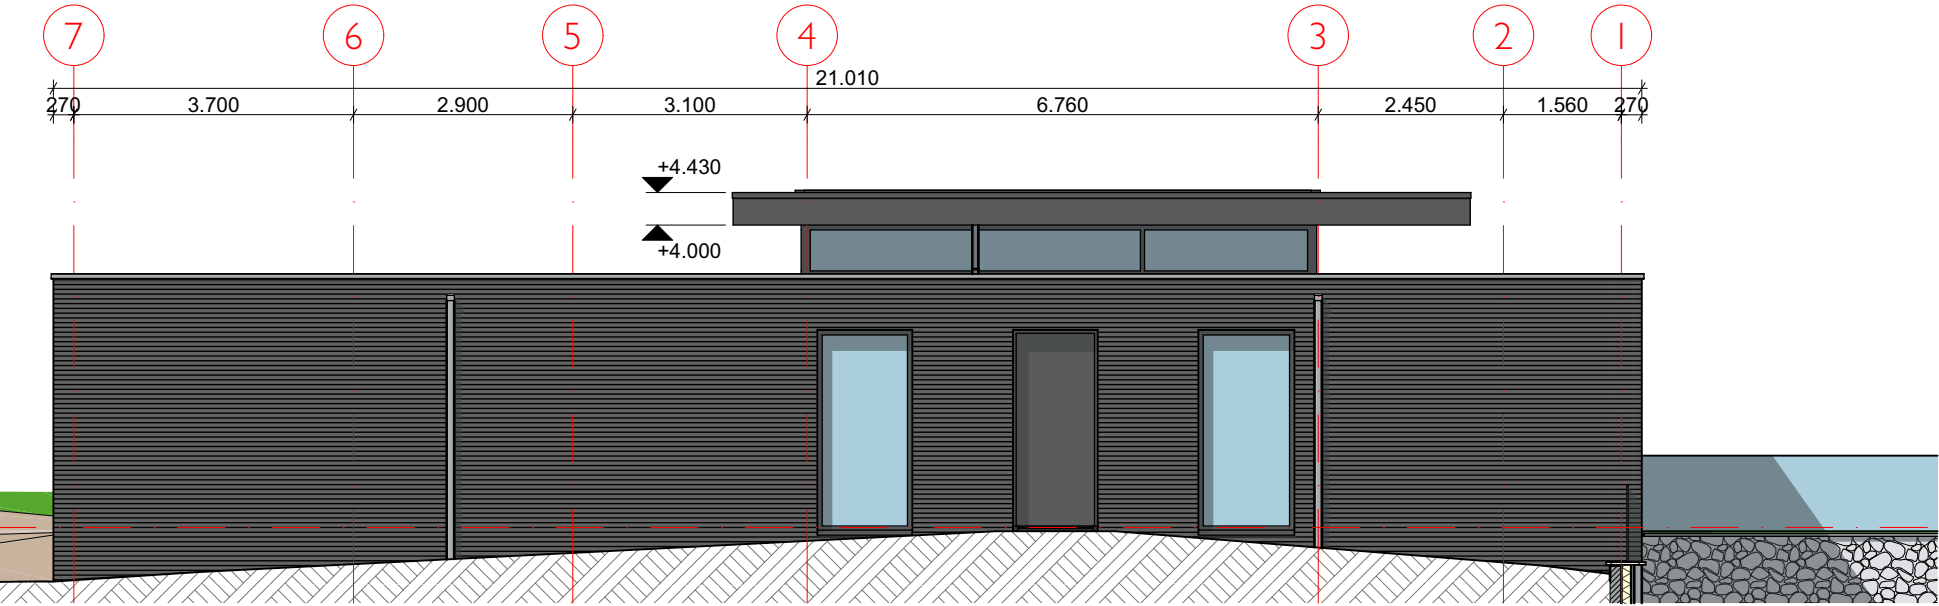


linkergevel (zuidoostgevel)

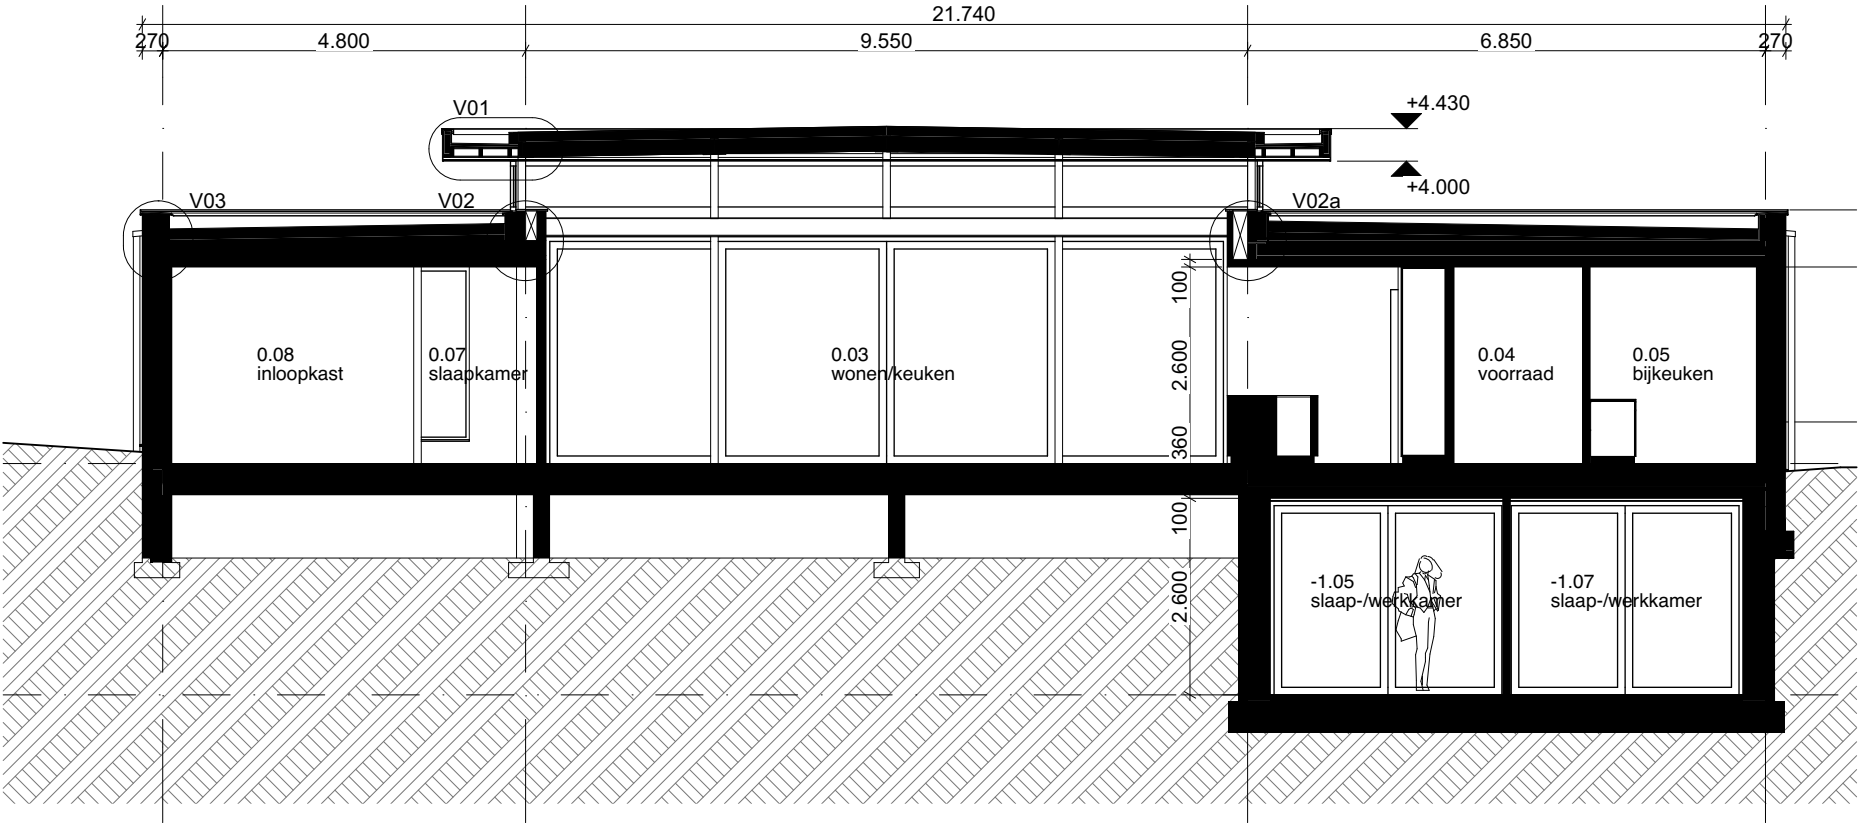


doorsnede A-A

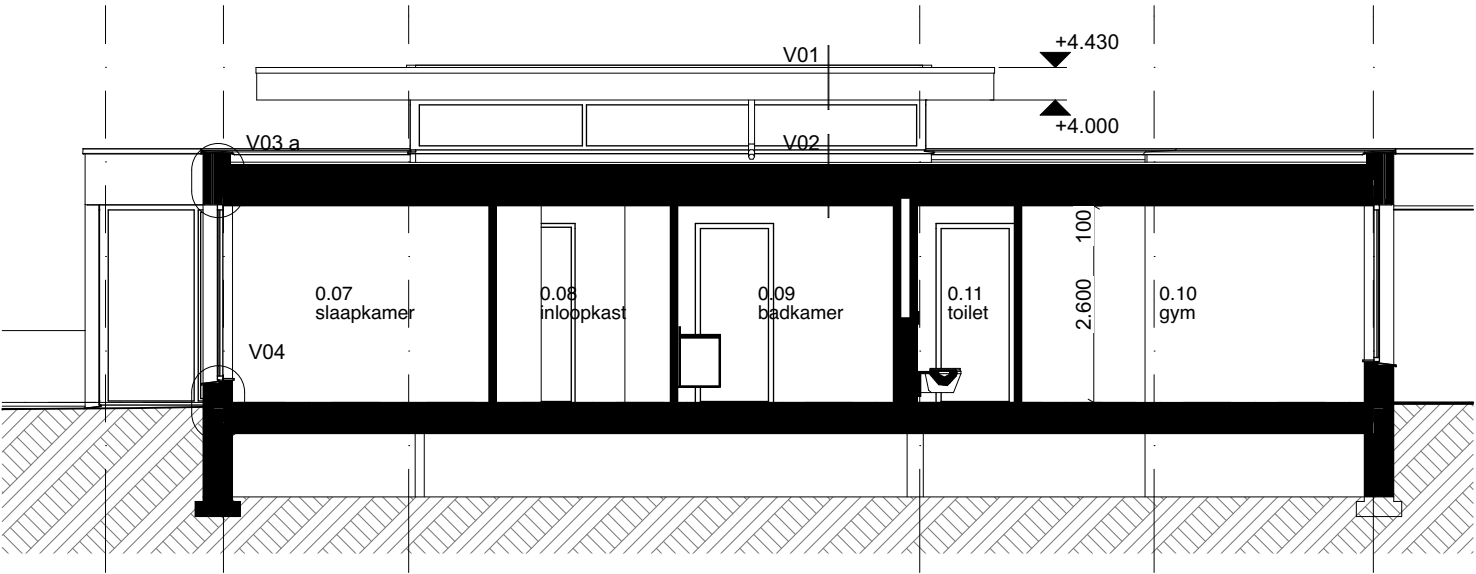

doorsnede B-B

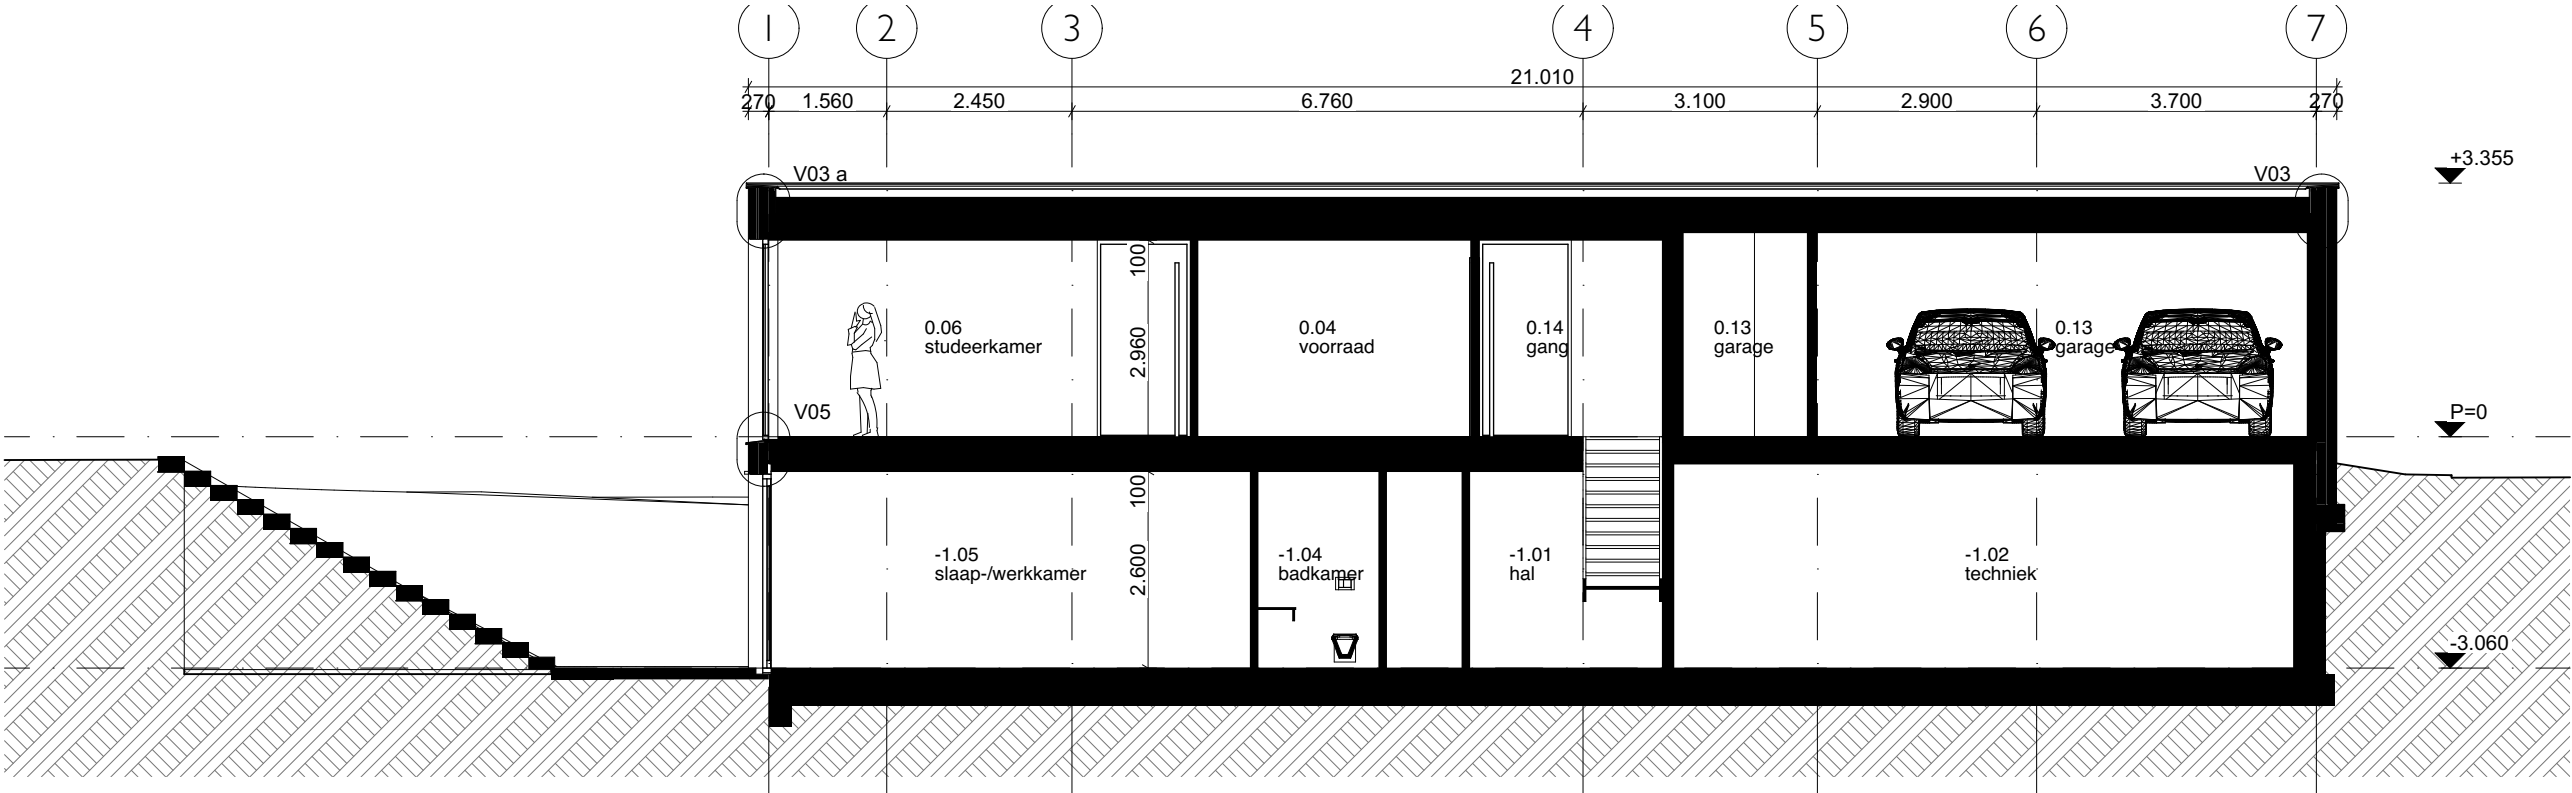

doorsnede C-C

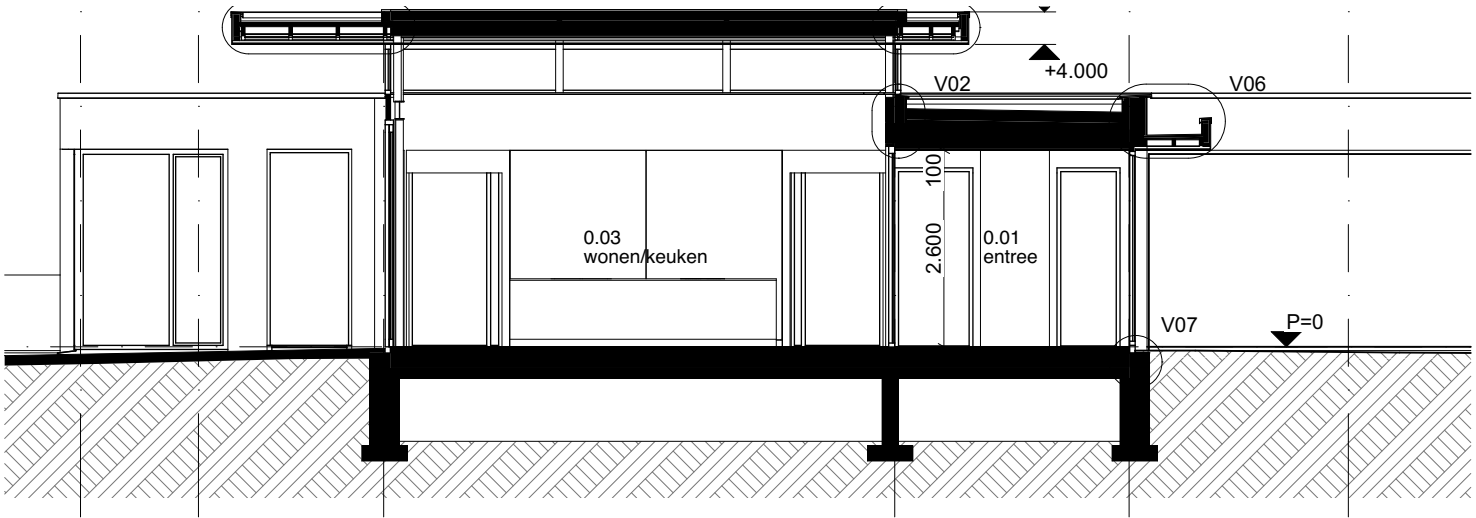

doorsnede D-D



voorgevel vanaf Zonneheuvelweg



rechtergevel



achtergevel



achtergevel



linkergevel



beeld vanuit souterrain

foto's bestand	I315 P 01
situatie bestand	I315 P 02
situatie nieuw	I315 P 03
kelder/souterrain	I315 P 04
begane grond	I315 P 05
indeling 3D	I315 P 06
gevels	I315 P 07
gevels	I315 P 08
doorsnede	I315 P 09
doorsnede	I315 P 10
impressies	I315 P 11
impressies	I315 P 12
impressies	I315 P 13
inhoudsopgave	I315 P 14
eindblad	I315 P 15

Opdrachtgever
fam. Schampers



Architect
Strategie Architecten bna
Cornelis Koningstraat 3a
6860 AH Oosterbeek
T +31(0) 26 333 75 55
E mail@strategie-arch.nl